


PUZ - CONSTRUIRE ANSAMBLU CLADIRI COMERCIALE SI PENTRU SERVICII, PLATFORMA PARCARE, AMENAJARI EXTERIOARE, RACORDURI LA DRUMURILE PUBLICE

ZONA REGLEMENTATA PRIN PUZ

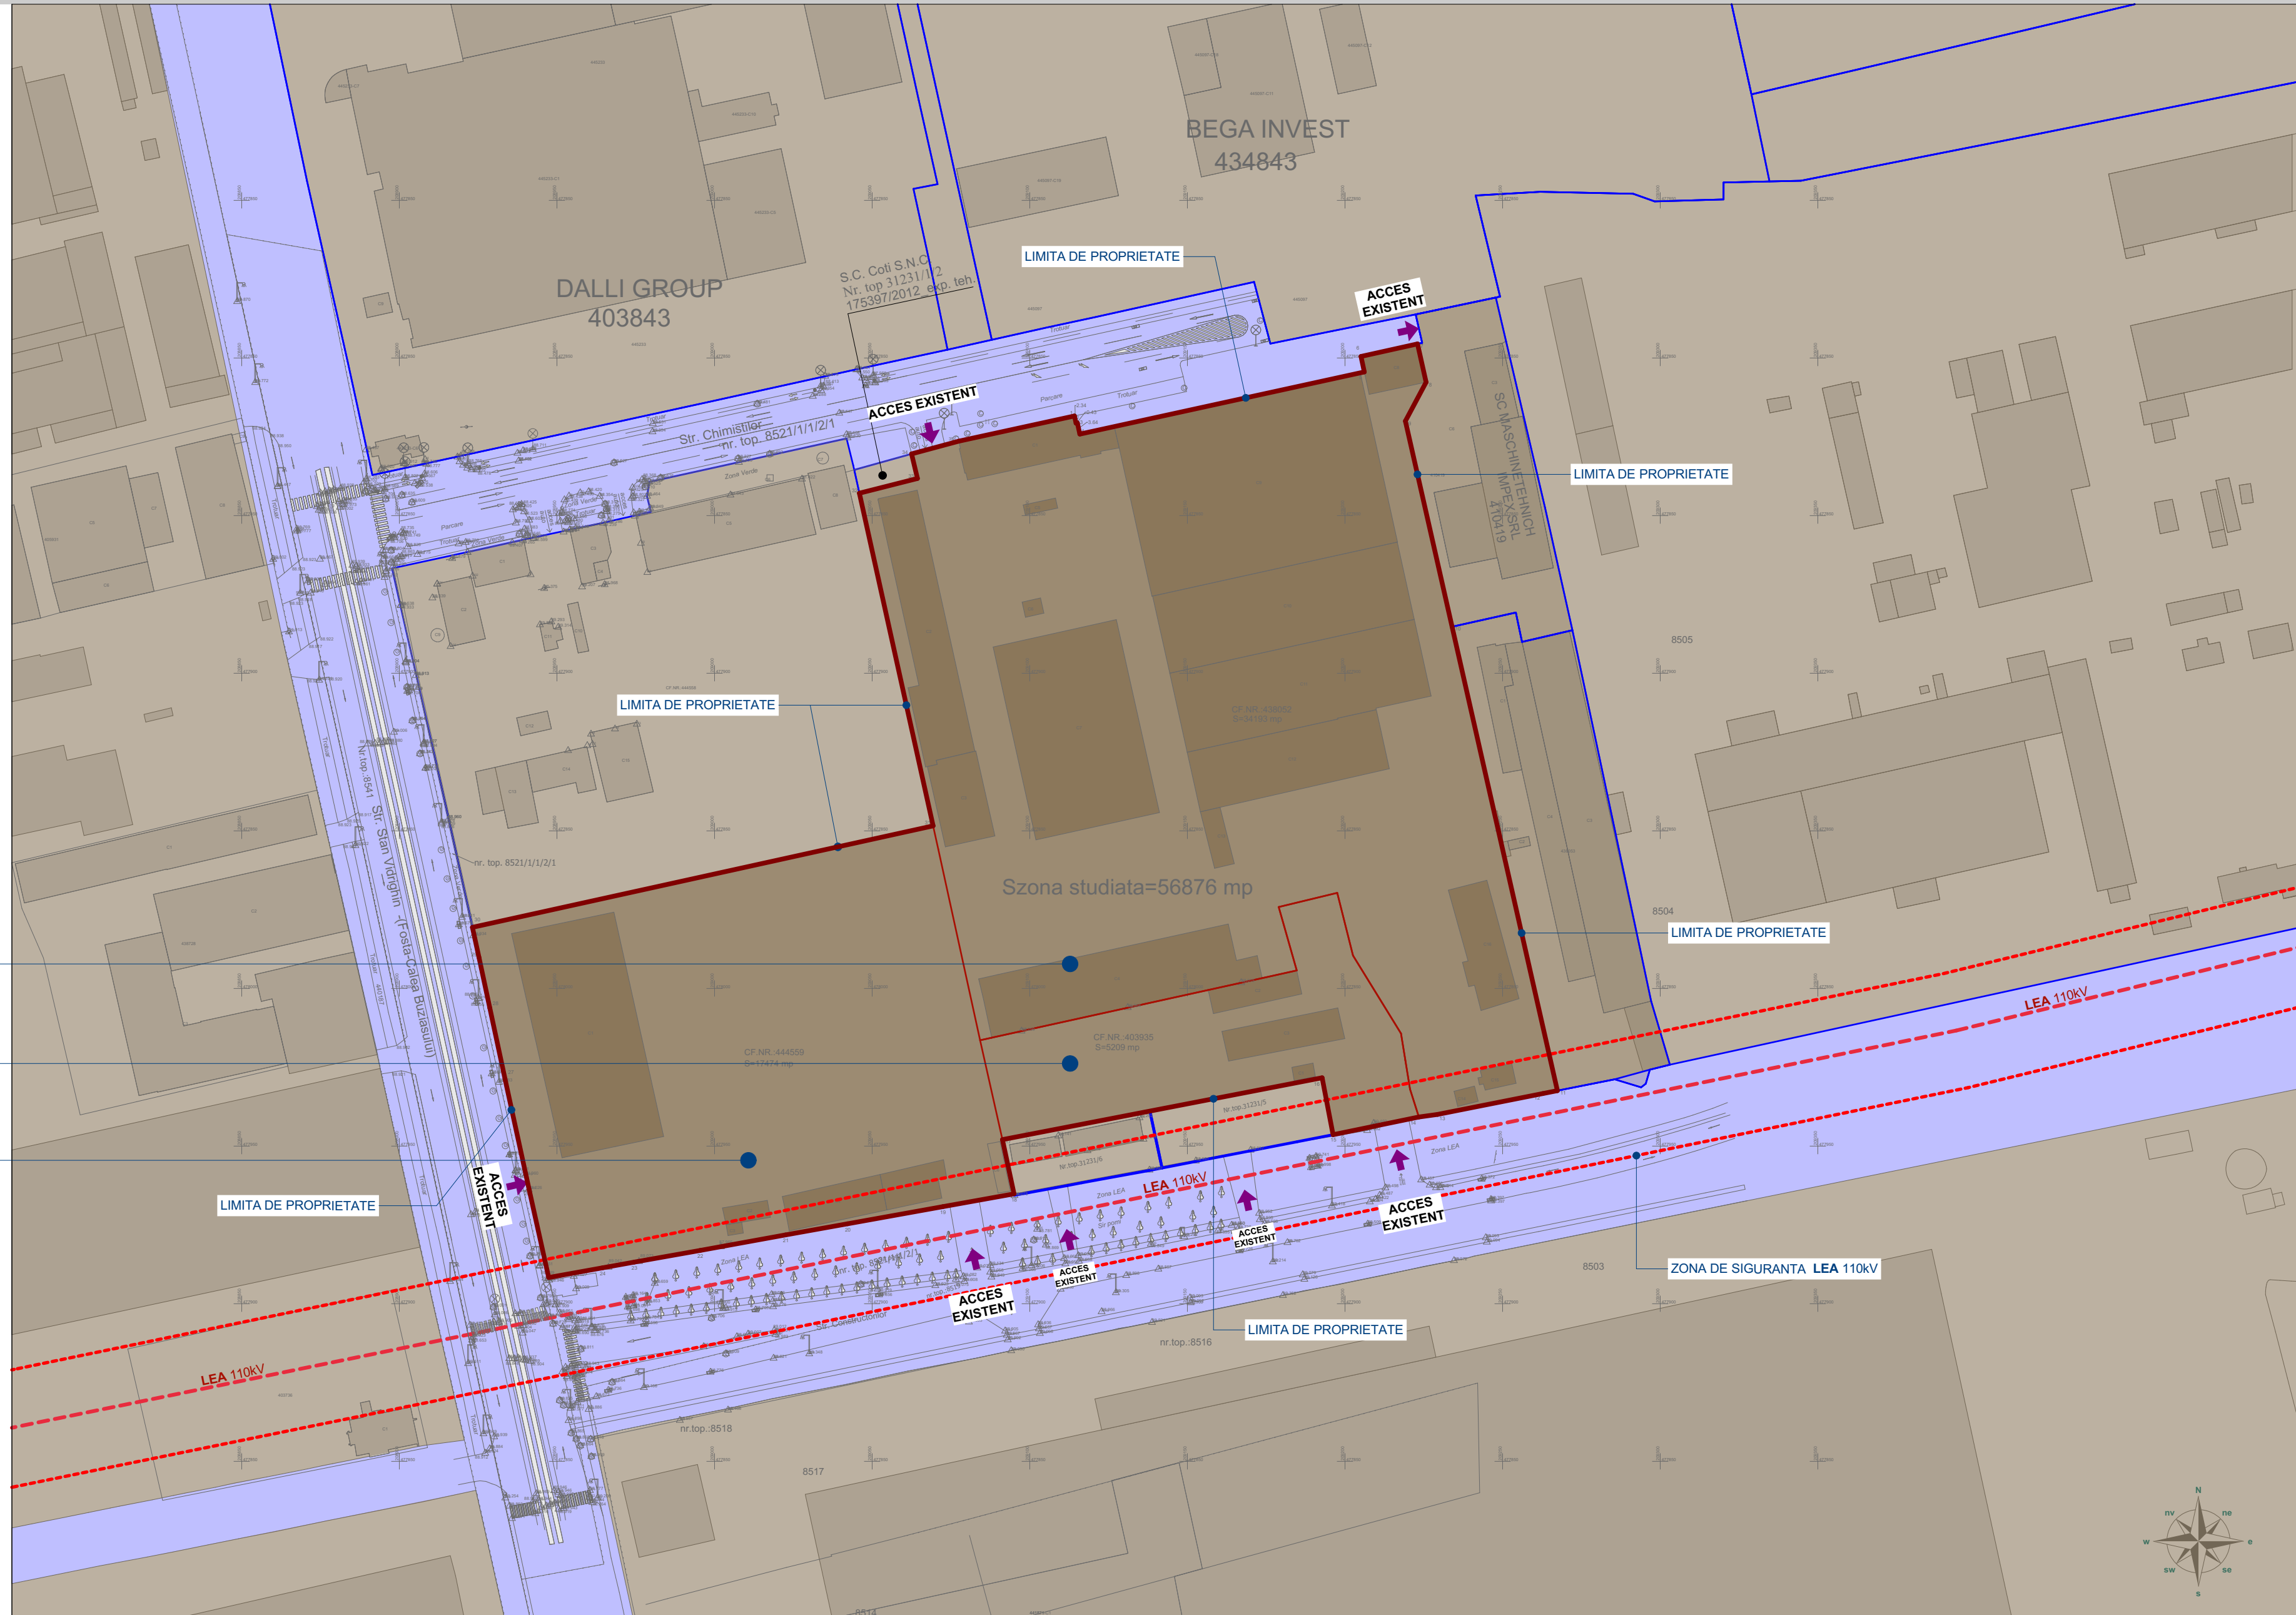

CF 438052
SC UNITEH S.A.
S=34 193 mp

CF 403935
NEDEA DORIN SI NEDEA MARILENA
S=5 209 mp

CF 444559
S.C. PROTEAS WEST PROPERTIES srl
(fost TRANSPORT AUTO MARFA srl)
S=17 474 mp

LEGENDA

	STALP BETON ELECTRICITATE-MEDIE TENSUINE
	CV APA
	INDICATOR
	AERISIRE GAZ
	CANAL (CAMIN VIZITARE CANAL)
	CAMIN TERMIC
	HIDRANT
	POMI
	PLUVIAL
	STALP ILUMINAT
	BULON METALIC-PUNCT STATIE
	LINIE TRAMVAI
	LIMITA IMOBIL/ LIMITA NR.TOP.STUDIAT
	LIMITA PARCELE STUDIATE
	LIMITA PARCELE
	SENS CIRCULATIE
	AX STALPI LEA 110KV
	TRECERE PIETONI
	PISTA BICICLISTI
	ACCES AUTO

LEGENDA

	LIMITA DE PROPRIETATE PARCELE CARE AU GENERAT P.U.Z
	LIMITA DE PROPRIETATE PARCELE VECINE
	LINIE DE INALTA TENSUINE EXISTENTA - LEA 110 kV
	ZONA/CULOAR DE SIGURANTA LINIE DE INALTA TENSUINE
	CLADIRI / CONSTRUCTII EXISTENTE
	ZONA CAI DE COMUNICATIE RUTIERA SI AMENAJARI AFERENTE - EXISTENTA

PROIECTANT GENERAL
MG BUILDING DESIGN S.R.L.
RO-300070 Timisoara, Str. Ion Ionescu de la Brad, Nr.1
T: +40-(0)256-499273 F: +40-(0)256-281283



BENEFICIAR: SC OASIS GREEN ENERGY 2 S.R.L.

DENUMIRE PROIECT: PUZ - CONSTRUIRE ANSAMBLU CLADIRI COMERCIALE SI PENTRU SERVICII, PLATFORMA PARCARE, AMENAJARI EXTERIOARE, RACORDURI LA DRUMURILE PUBLICE Timisoara, str. Chimesilor nr 2 si 5-9

SEF PROIECT	Arh. GEORGE CIUHANDU	NR. PROIECT:	235/2017	DENUMIRE PLANSĂ:	SCARA:
PROIECTAT	Arh. GEORGE CIUHANDU	FAZA:	PUZ	SITUATIA EXISTENTA	1:1500
DESENAT	Arh. OANA MANESCU	DATA:	04.06.2018	NR. PLANSĂ:	1