


## SITUATIA EXISTENTA

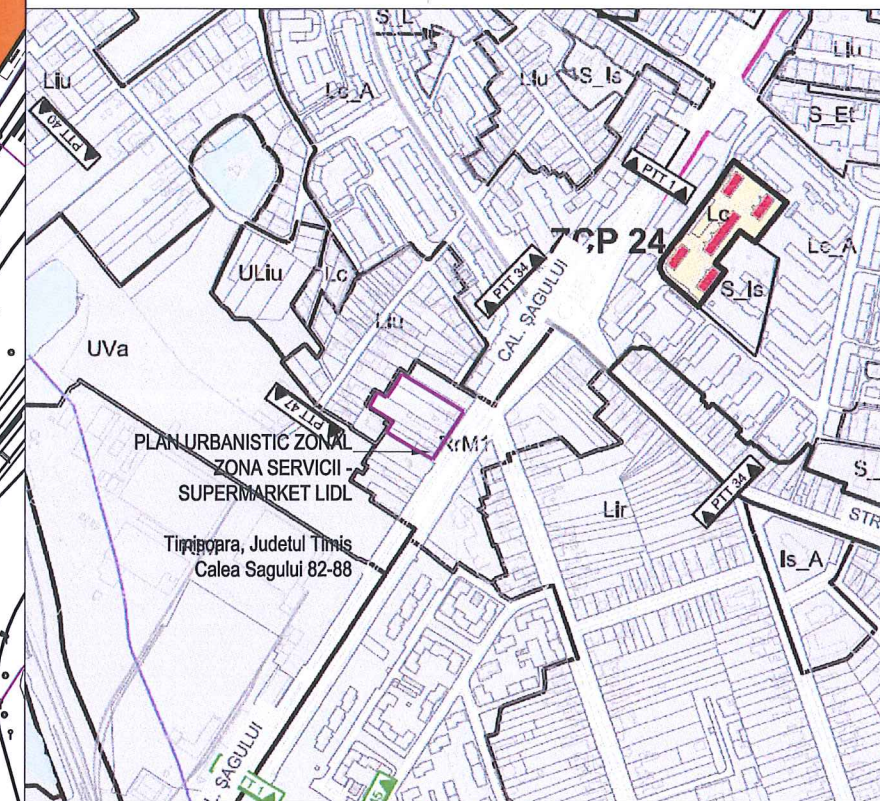


PLAN URBANISTIC ZONAL  
ZONA SERVICII -  
SUPERMARKET LIDL  
Timisoara, Judetul Timis  
Calea Sagului 82-88

PLAN DE INCADRARE IN LOCALITATE - ZONIFICARE UTR sc. 1 : 5000

### LEGENDA

- Limita de proprietate suprafata teren ce face obiectul PUZ
- Limita parcele
- Extindere zona spatii verzi amenajate/ zone locuinte cu functiuni complementare
- Zona locuinte si functiuni complementare
- Zona servicii
- Zona locuinte colective peste P+4E

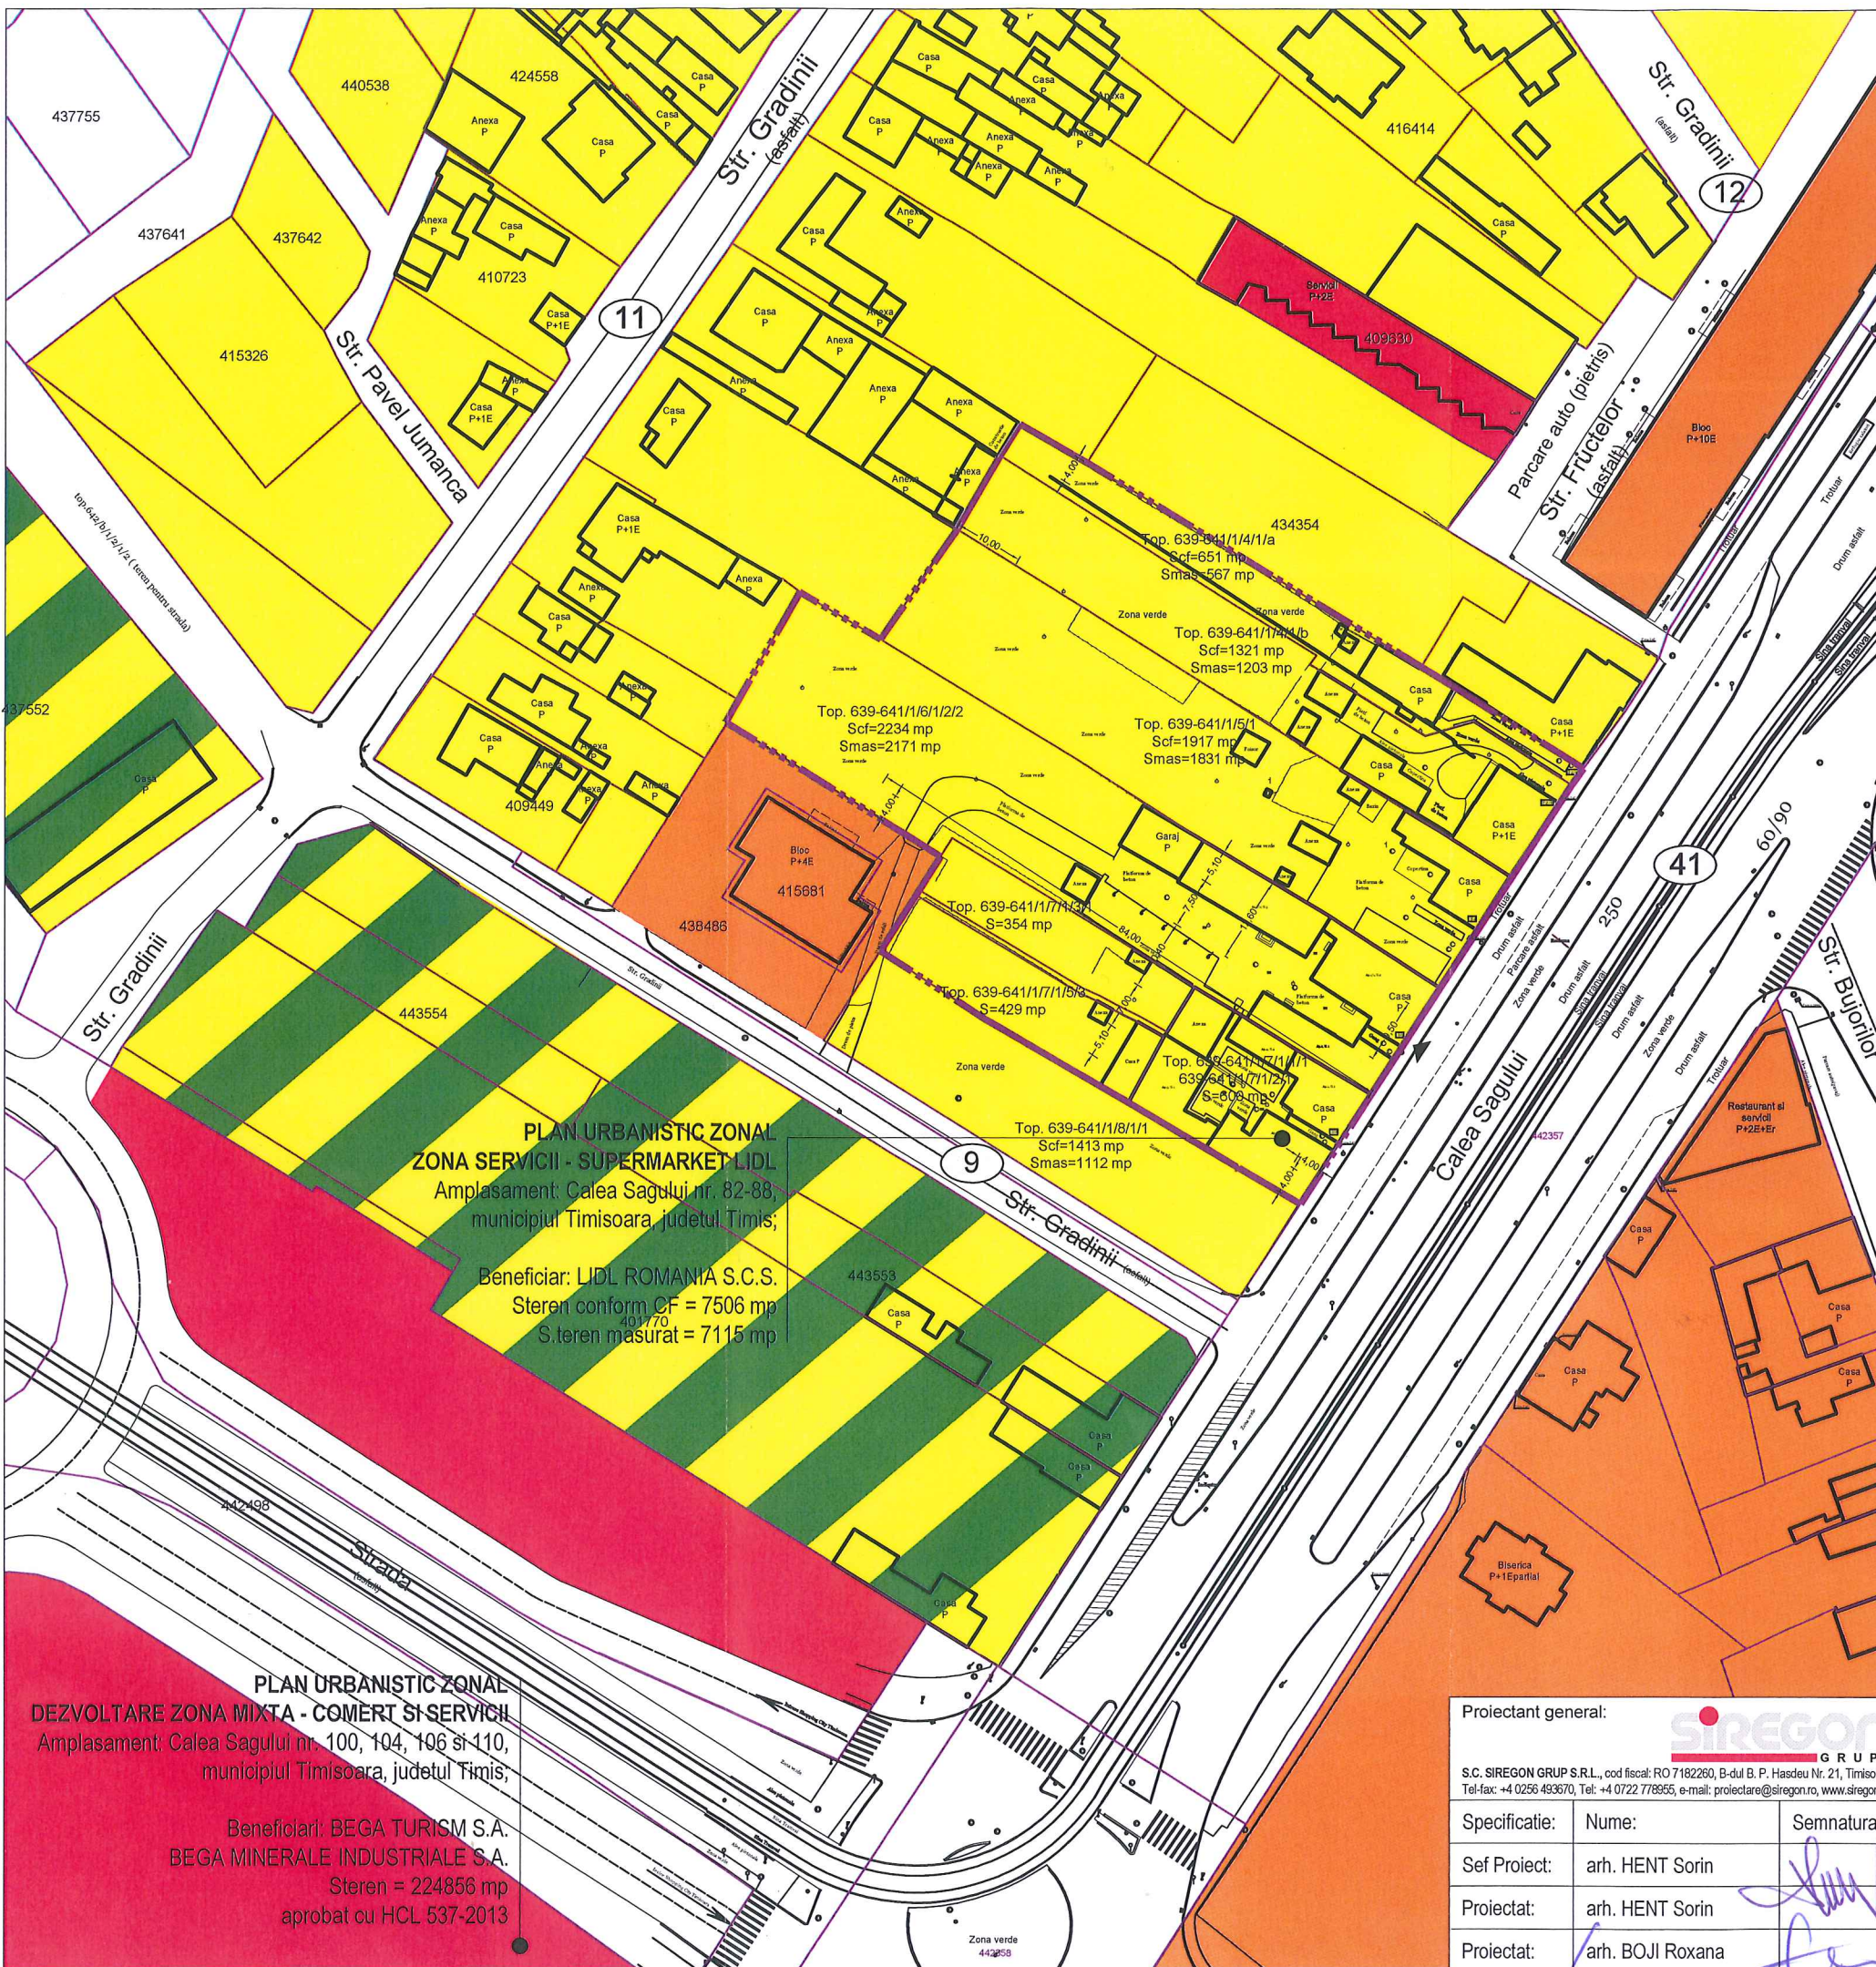

Proiectant general:			Beneficiar:	LIDL ROMANIA SCS	Proiect Nr.:	18.002
S.C. SIREGON GRUP S.R.L., cod fiscal: RO 7182260, B-dul B. P. Hasdeu Nr. 21, Timisoara Tel-fax: +4 0256 493670, Tel: +4 0722 778955, e-mail: proiectare@siregon.ro, www.siregon.ro		SR EN ISO 9001:2008 Certificat nr. 1824	Denumire proiect:	PLAN URBANISTIC ZONAL ZONA SERVICII - SUPERMARKET LIDL Calea Sagului 82-88, localitatea Timisoara, judetul Timis	Faza:	avize
Specificatie:	Nume:	Semnatura:	SCARA:	1: 1000		
Sef Proiect:	arh. HENT Sorin		DATA:	august 2018		
Proiectat:	arh. HENT Sorin		Denumire plansa:	SITUATIA EXISTENTA		
Proiectat:	arh. BOJI Roxana		Nr. Plansa:	01		