


PLAN URBANISTIC ZONAL COMERT, SERVICII SI LOCUIRE

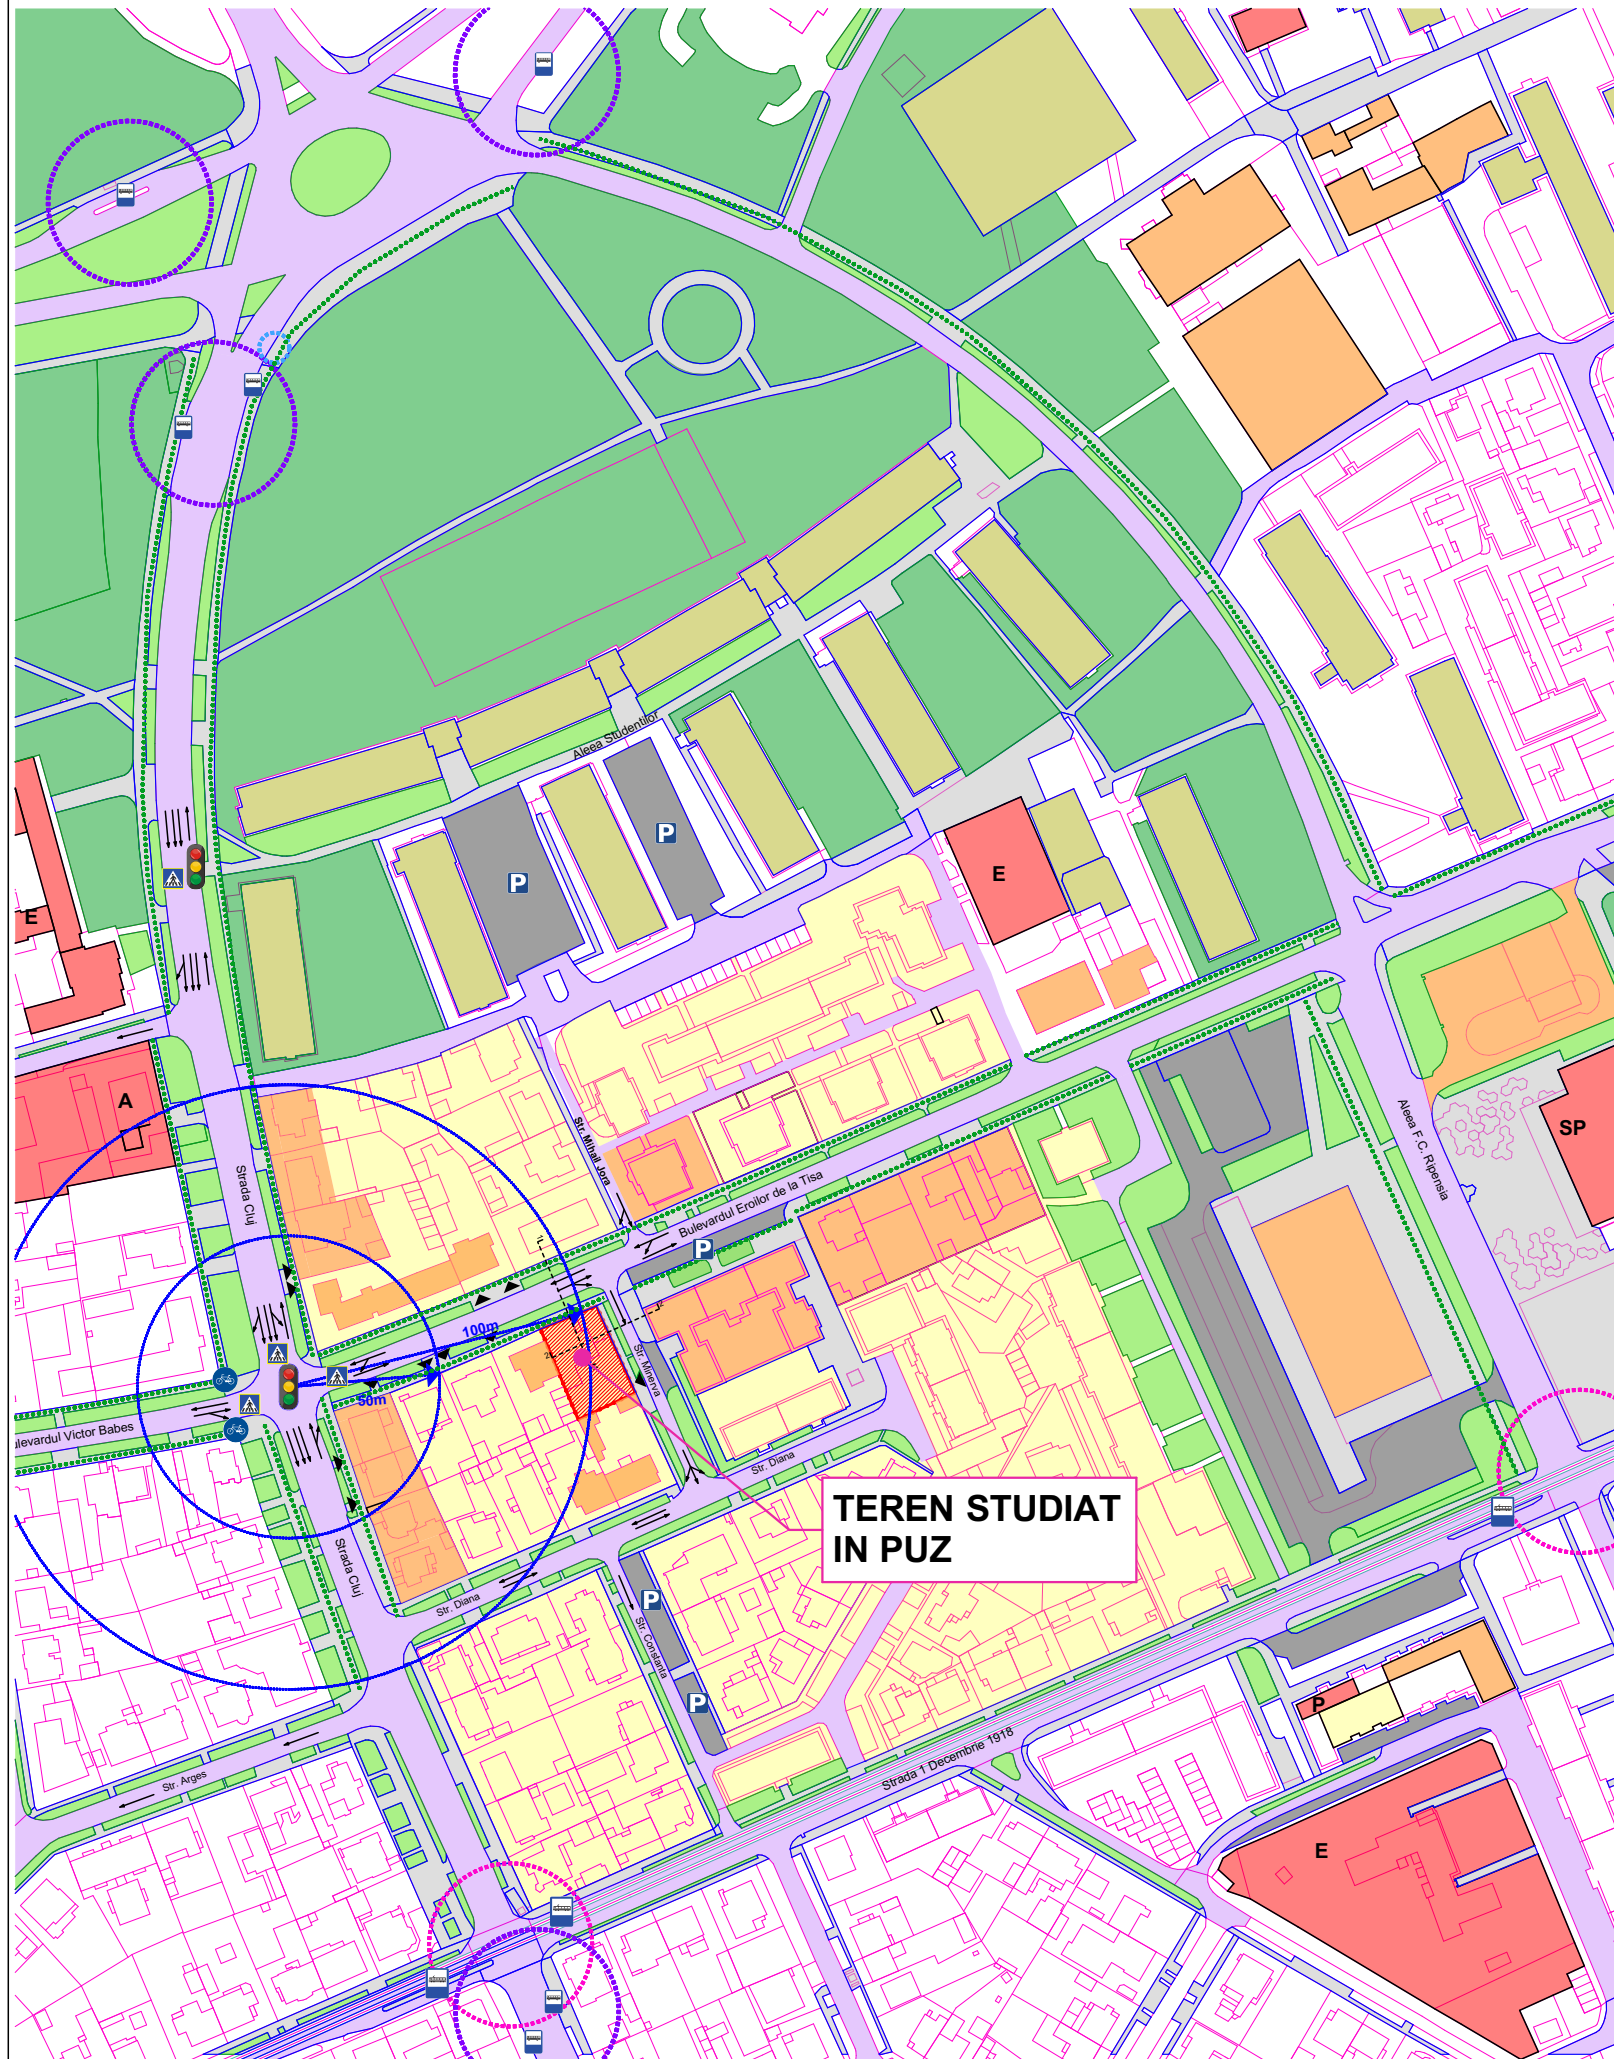

LEGENDA

TEREN STUDIAT

SIMBOLURI

PISTA DE BICICLETE

ACCES AUTO PARCELA

STATIE BICICLETE RATT

STATIE AUTOBUZ, FIROBUZ 15, 16, 19; E 2, 3, 7, 8

STATIE TRAMVAI Tv 5,6,8

FUNCTIUNI

DRUM ASFALT EXISTENT

TROTUAR

SPATII VERZI DE ALINIAMENT

SPATII VERZI

PARCARE

ZONA DE LOCUINTE P+1E+M

ZONA DE INSTITUTII, INTERES PUBLIC

A- administrativ

E- educational



P- oficiu postal

SP- sportiv


ZONA MIXTA

LOCUINTE TEMPORARA/CAMINE STUDENTESTI

SITUL IN RELATIE CU ORASUL - STRAZI DE CATEGORIA I SI II

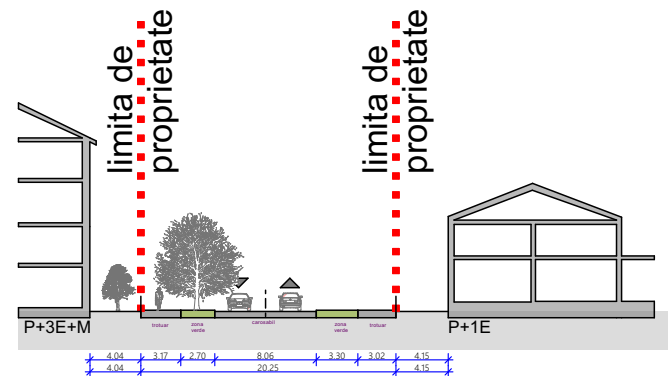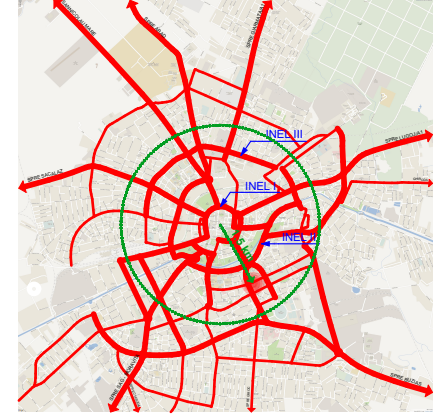

Profil 1-1 B-dul eroilor de la Tisa

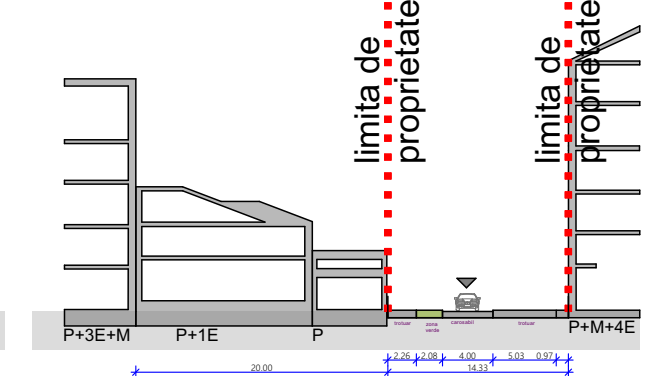

Profil 2-2 Str. Minerva



Intersectie B-dul Victor Babes cu Str. Cluj



Intersectie B-dul Eroilor cu Str. Cluj



Intersectie B-dul Victor Babes cu Str. Cluj,
B-dul Eroilor



Intersectie B-dul Eroilor cu Str. Cluj,
Str. Mihail Jora

ANALIZA DE TRAFIC

TECTONICS house S.R.L.

www.tectonics.ro E-mail: art@tectonics.ro
RO-300576 Timisoara, Bd. Eroilor de la Tisa nr.10-12, sc.A. ap.1
Tel. Fax : +40(0)256 201491, 0721 850247, 0728 267216
CUI 15404478, J35/1011/2003

arhitectura
design
urbanism

PROIECT: PLAN URBANISTIC ZONAL COMERT, SERVICII SI LOCUIRE

BENEFICIAR: DAHMA RICHARD JOSEPH

NR. PROIECT
318/2017

SEF PROIECT	ARH. Marius NICORICI - CALANCE	SCARA	1:2500
VERIFICAT	ARH. Carmen NICORICI - CALANCE	DATA	07.2017
PROIECTAT	ARH. Marius NICORICI - CALANCE		
DESENAT	ARH. Ana LIVITCHI		

AMPLASAMENT: Timisoara, Bd. Eroilor de la Tisa, nr. 8

PLANSĂ:

Studiu Zona

FAZA
PUZ
NR. PLANSĂ
U 02