
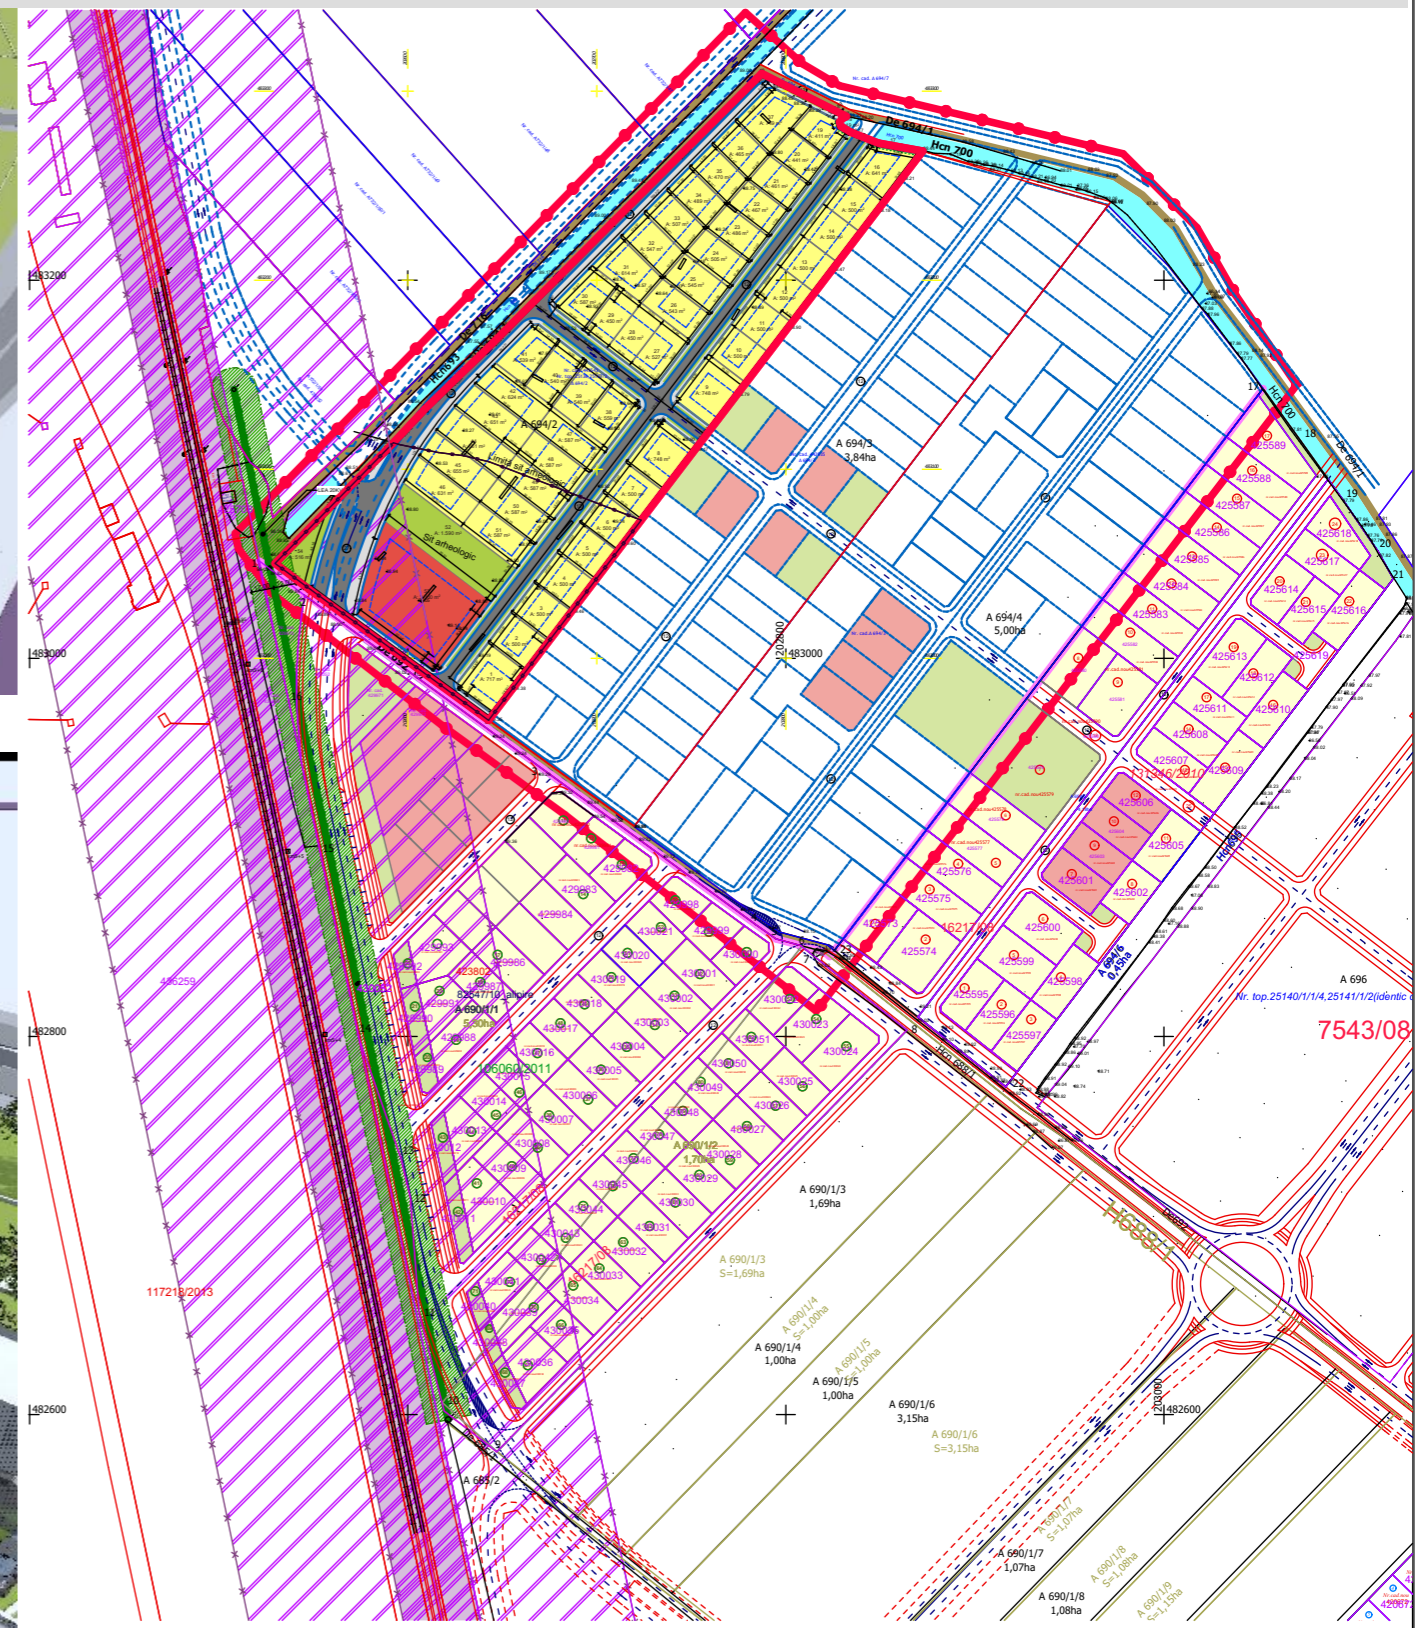


**P.U.Z. - "DEZVOLTARE ZONA REZIDENTIALA CU FUNCTIUNI
 COMPLEMENTARE, DOTARI SI SERVICII PUBLICE" EXTRAVILAN TIMISOARA,
 CF.443543-42.778mp- ZONA METRO II-CALEA FERATA
 VANC GRIGORIE, Dumbravita, str. Trandafirilor, nr.11-15
 VOLUMETRII**

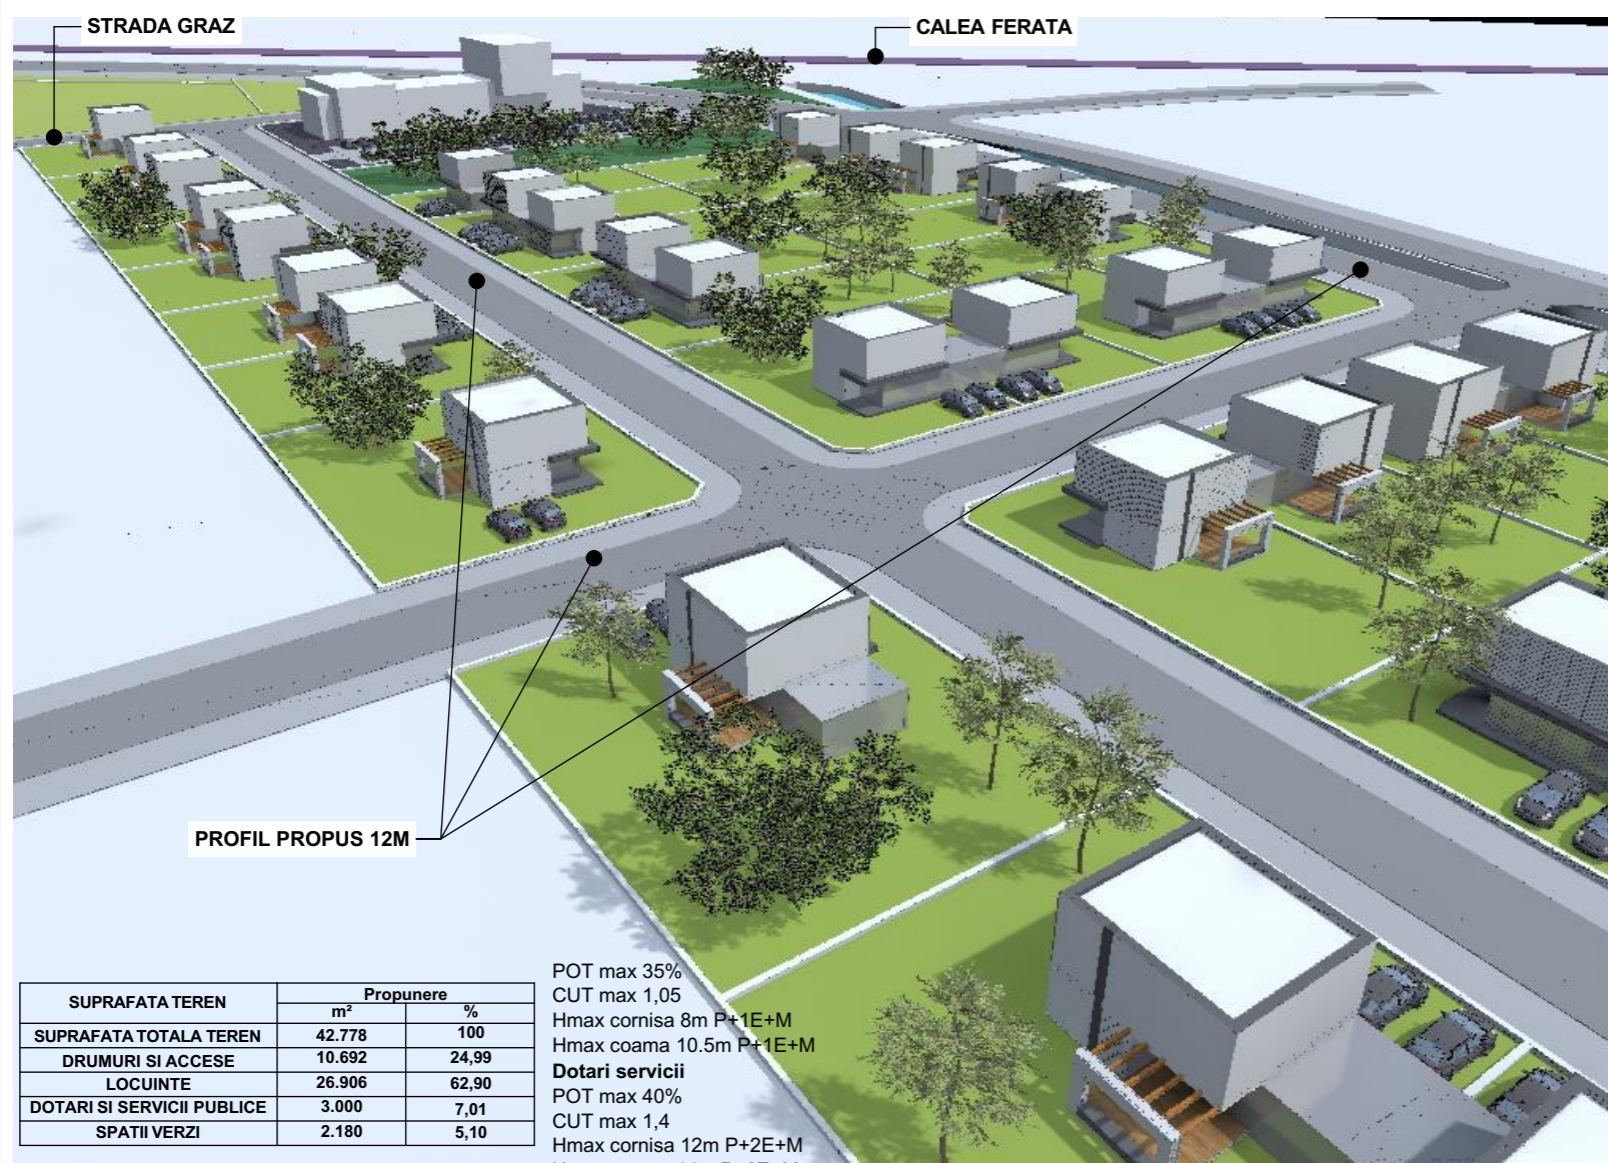

SUPRAFATA TEREN	Propunere	
	m ²	%
SUPRAFATA TOTALA TEREN	42.778	100
DRUMURI SI ACESE	10.692	24,99
LOCUINTE	26.906	62,90
DOTARI SI SERVICII PUBLICE	3.000	7,01
SPATII VERZI	2.180	5,10

POT max 35%
 CUT max 1,05
 Hmax cornisa 8m P+1E+M
 Hmax coama 10.5m P+1E+M
Dotari servicii
 POT max 40%
 CUT max 1,4
 Hmax cornisa 12m P+2E+M
 Hmax coama 14m P+2E+M

INV. Proiectant General - DRAGOS MIRCEA INVEST s.r.l. str. Dan Capitan nr. 5, Timisoara jud. TM CUI 16876644, +40 727 377 578 + 40 773 979 130		- BIROU INDIVIDUAL DE ARHITECTURA - DUMITRELE ELENA EMILIA Proiectant de specialitate RUR - DUMITRELE ELENA EMILIA C.I.F. 33026694 Dumbravita, str. Al.Macedon, nr.5, ap. 1, tel.0740074979,emiliadumitrele@gmail.com		Beneficiar: VANC GRIGORIE, Dumbravita, str. Trandafirilor, nr.11-15	Proiect nr. 44/2016
SPECIFICAȚIE		NUME	SEMNAȚURA	Scara: 1:4000	Titlul proiectului Plan Urbanistic Zonal - DEZVOLTARE ZONA REZIDENTIALA CU FUNCTIUNI COMPLEMENTARE, DOTARI SI SERVICII PUBLICE
ȘEF PROIECT	arh. DUMITRELE Elena-Emilia			Data: FEB. 2018	Faza P.U.Z.
PROIECTAT	arh. DUMITRELE Elena-Emilia arh. MIRCEA Dragos			Titlul planșei VOLUMETRII	Planșa nr. 05
DESENAT	arh. DUMITRELE Elena-Emilia arh. MIRCEA Dragos				