


PUZ - LOCUINTE COLECTIVE, COMERT, SERVICII

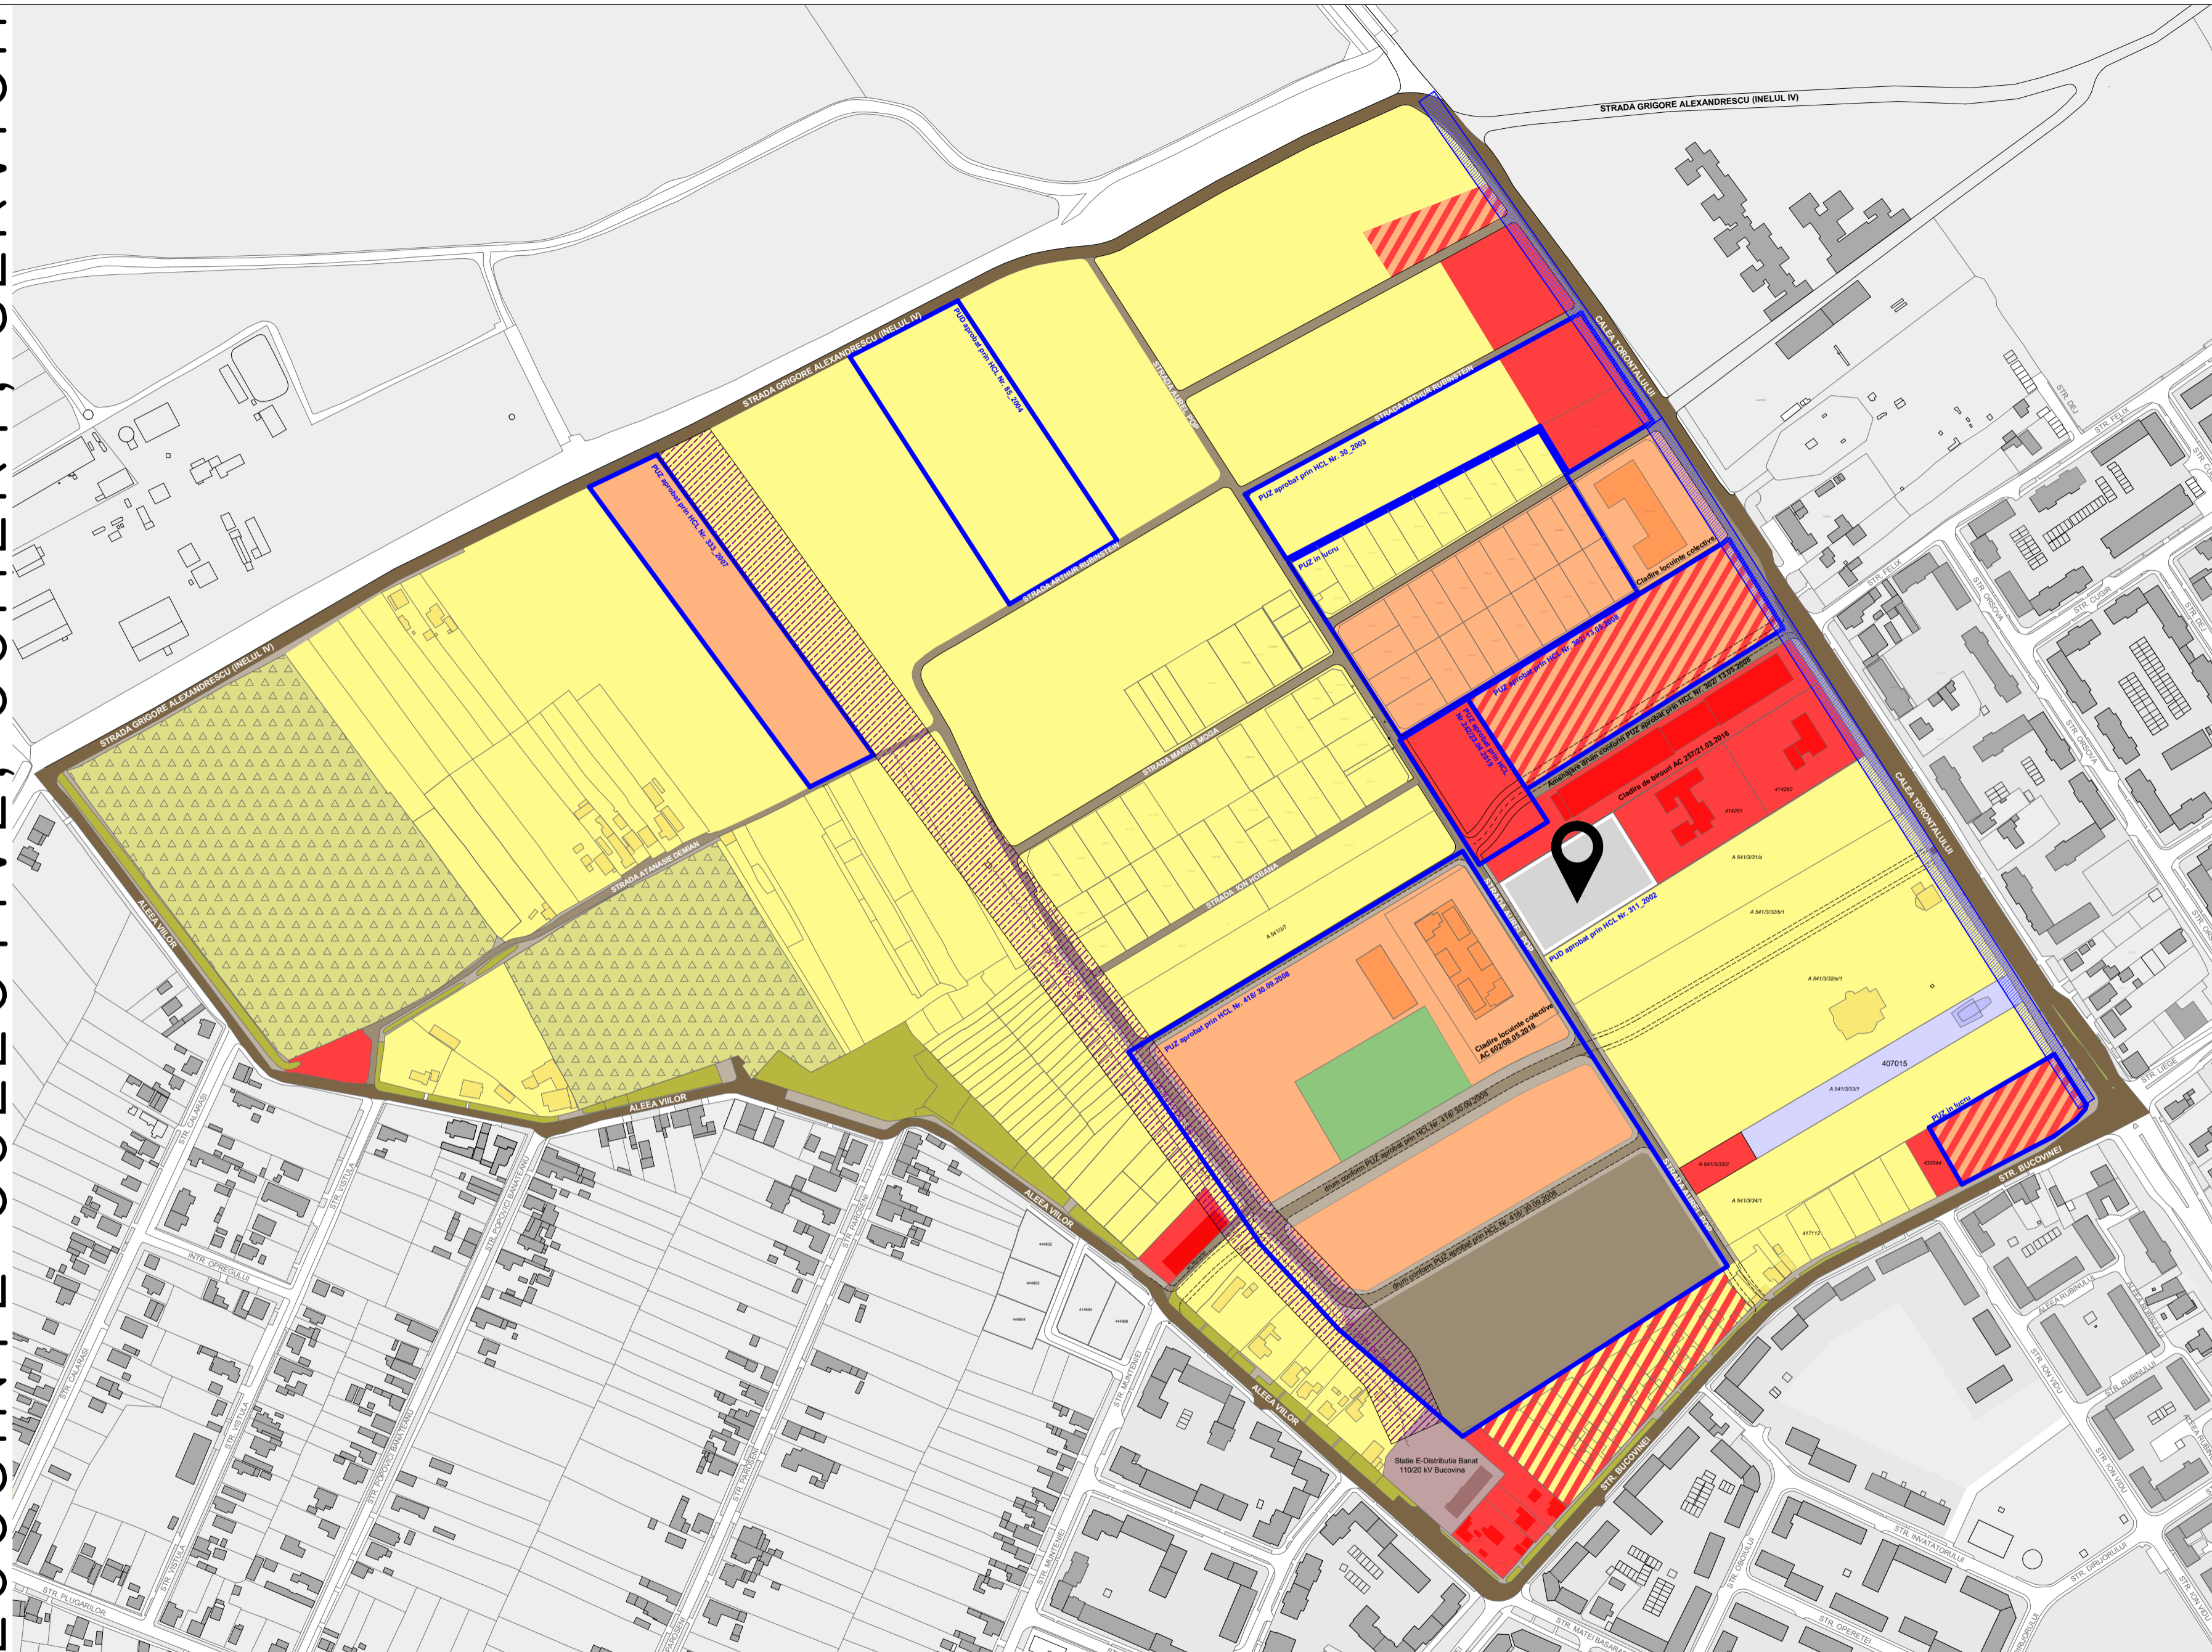


- LEGENDA :**
- LOCALIZARE TEREN STUDIAT
 - STRAZI PERIMETRALE CVARTALULUI STUDIAT
 - STRAZI INTERIOARE CVARTALULUI STUDIAT
 - STRAZI PROPUSE IN INTERIORUL CVARTALULUI STUDIAT
 - ZONA INSTITUTII SI SERVICII PUBLICE
 - ZONA PENTRU LOCUINTE SI FUNCTIUNI COMPLEMENTARE P-P+2
 - ZONA PENTRU EDIFICII DE CULT
 - ZONA CONSTRUCTII AFERENTE LUCRARILOR EDILITARE
 - ZONA GOSPODARIE COMUNALA CIMITIRE
 - SPATII VERZI DE ALINIAMENT
 - ZONA MIXTA: LOCUINTE P-P+2 SI SERVICII
 - ZONA MIXTA: LOCUINTE PESTE P+2 SI SERVICII
 - ZONA LOCUINTE PESTE P+2 SI FUNCTIUNI COMPLEMENTARE
 - ZONA SPATII VERZI AMENAJATE, PARC
 - ZONA INTERDICTIE DE CONSTRUIRE - PROTECTIE LEA-MT IN EXPLOATA
 - ZONA INTERDICTIE DE CONSTRUIRE - PROTECTIE LEA 110kV DC-SB IN E

PUZ - Locuinte colective, comert, servicii

Suprafata teren = 4 754 mp
CF nr.414262 nr. cadastral 414262

NOTA: Situatia planurilor urbanistice de detaliu si a planurilor urbanistice zonale din interiorul cvartalului studiat, prezentata in planșa de analiza a situatiei existente, este conforma cu datele primite de la Primaria Municipiului Timisoara, date actualizate pana in anul 2015.

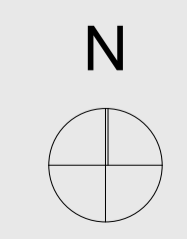

studioarca <small>Timisoara, strada Tosca nr.14, J35/234/99, e-mail office@studioarca.ro</small>		beneficiar: HOTEL VESTEM TRANSILVANIA S.R.L. den. lucrare: P.U.Z. - Locuinte colective, comert, servicii	pr. nr. 428/2017
		adresa: Timisoara, str. Aurel Pop FN, CF 414262, nr. cad 414262	
SEF PROIECT	arh. Radu GOLUMBA	scara: 1:3000	planșa: ANALIZA SITUATIEI EXISTENTE
PROIECTAT	arh. Mihaela RUSULET		planșa nr. 02A
DESENAT	arh. Mihaela RUSULET		format A2
VERIFICAT	arh. Claudiu OPRITA	mai 2019	