


442904

482100
204400

37883

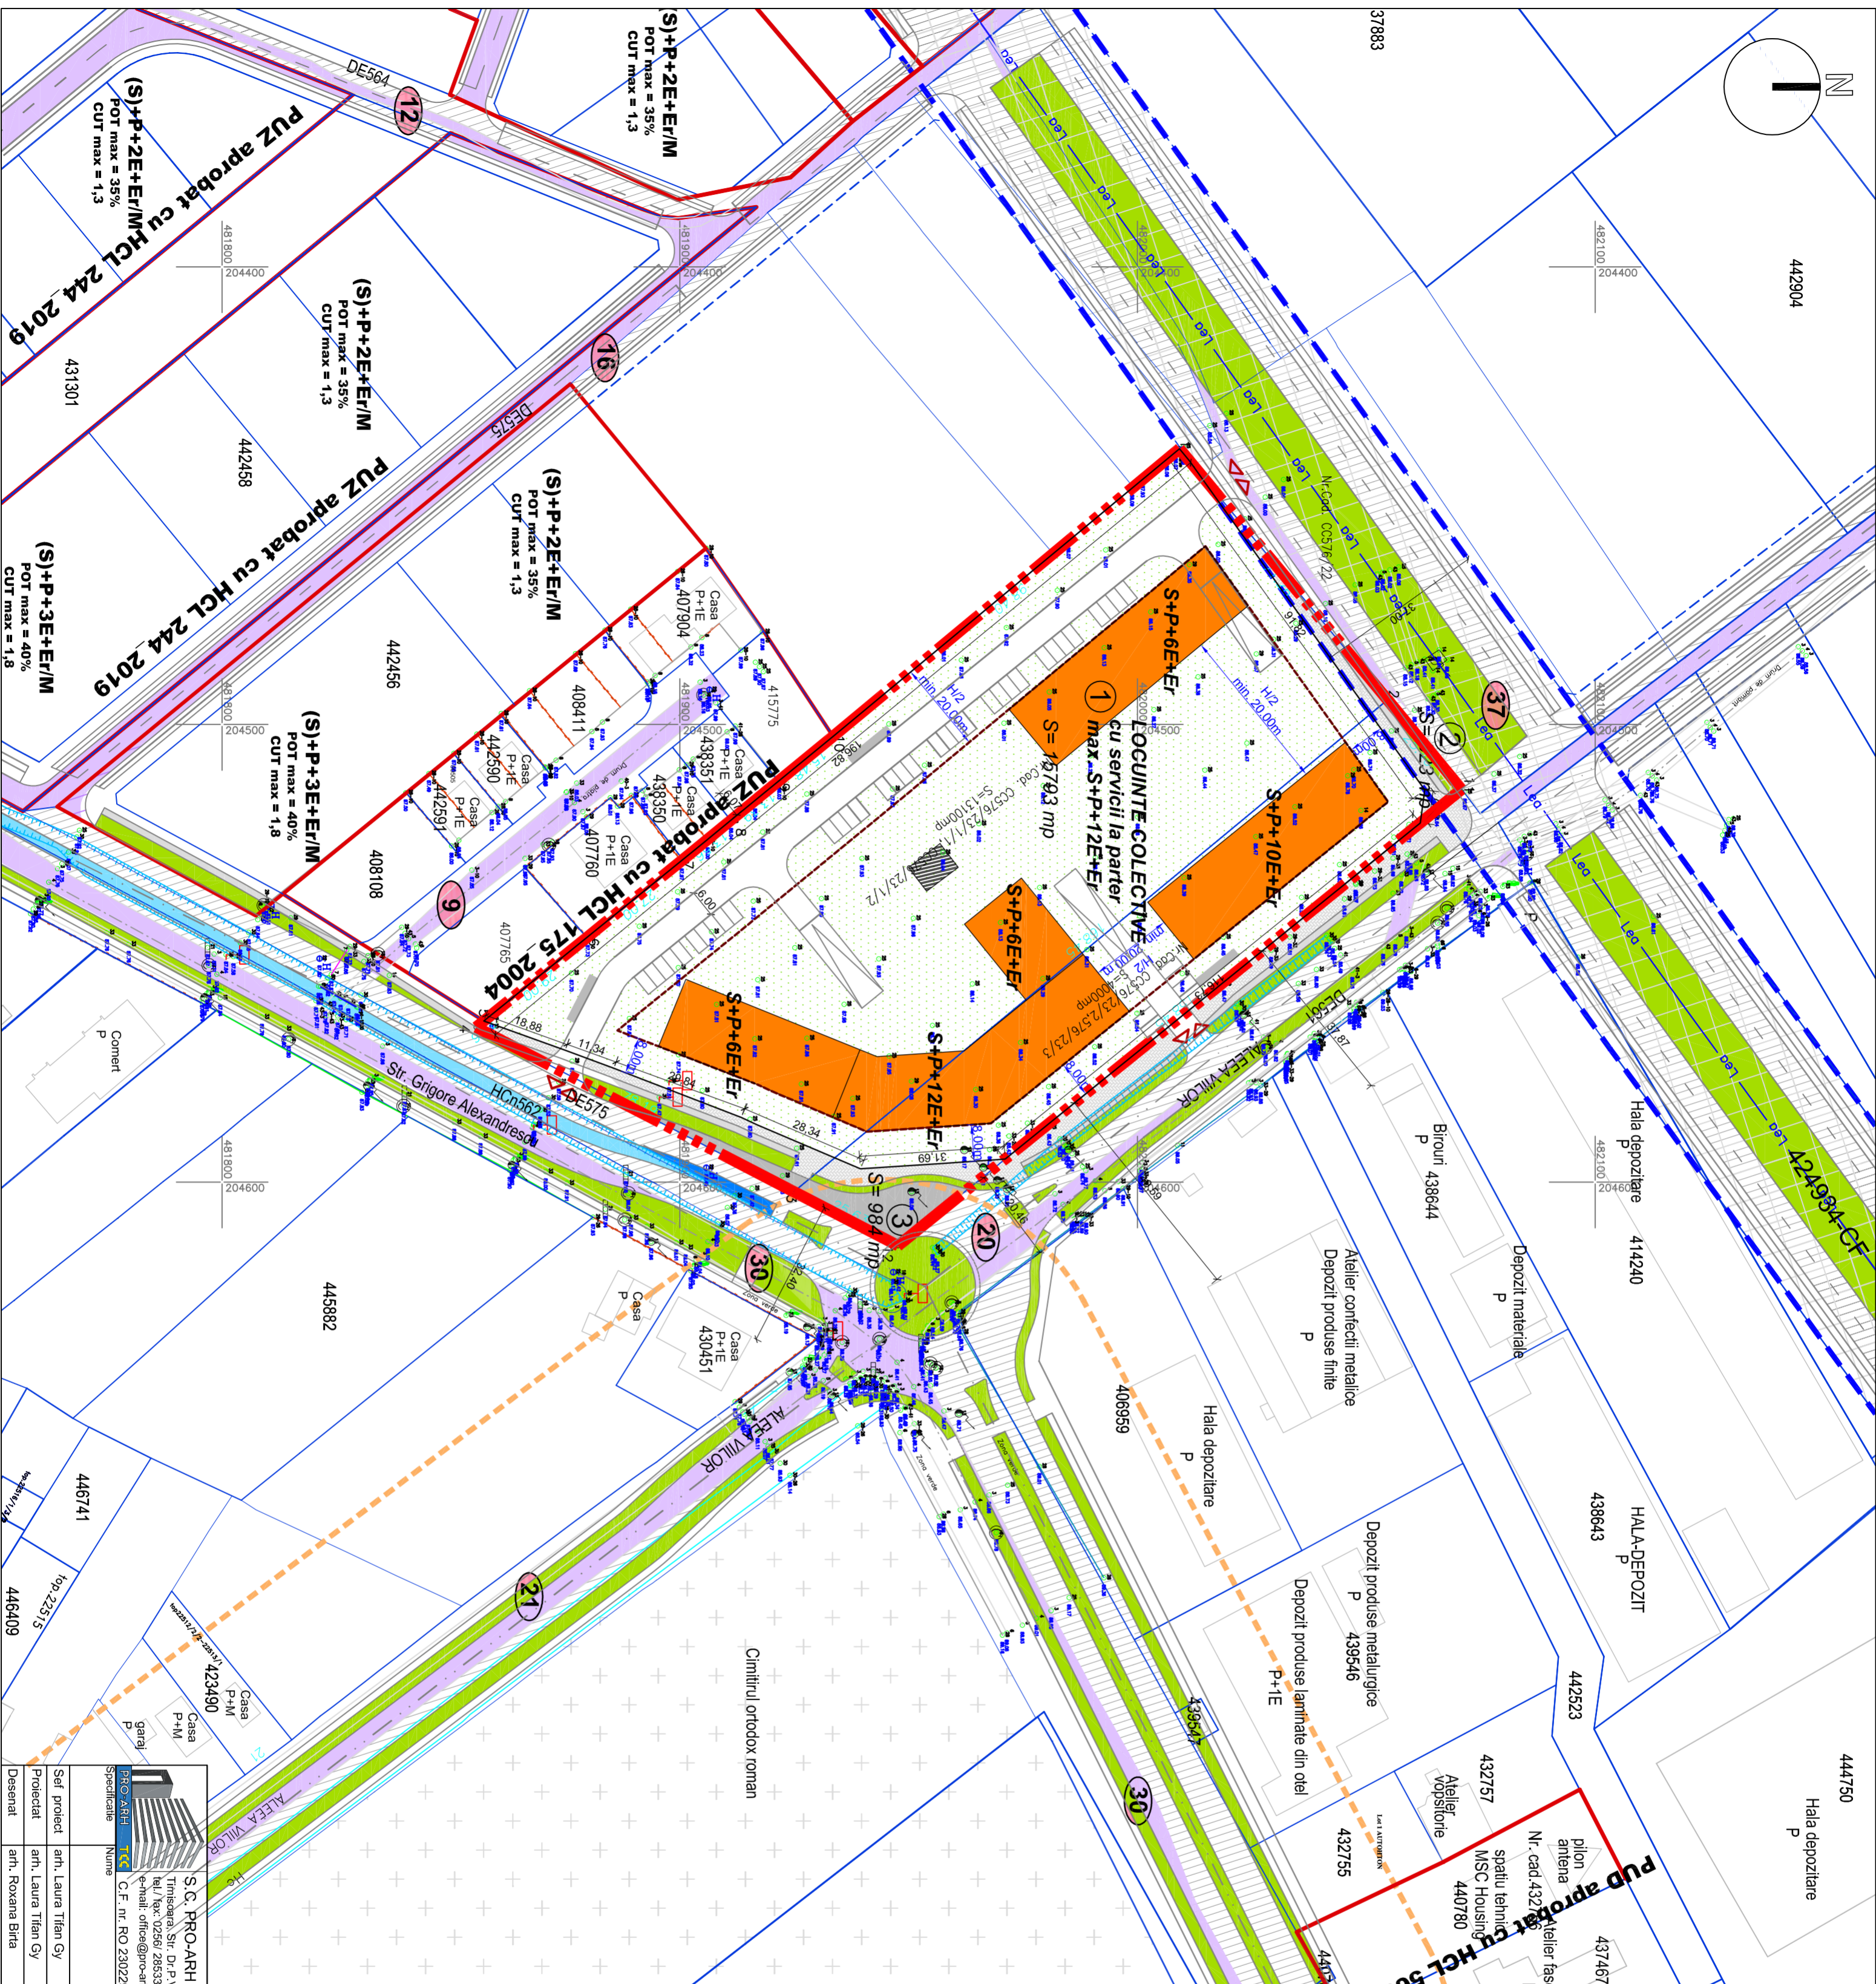

444750
Hala depozitare
P

414240
Hala depozitare
P

438643
HALA-DEPOZIT
P

442523
Hala depozitare
P

438644
Birouri
P

438644
Atelier confecții metalice
P

439546
Depozit produse metalurgice
P

439546
Depozit produse laminare din oțel
P+IE

439547








S.C. PRO-ARH TOCC S.R.L.
Str. Dr. P. V. Ungureanu 12/A nr. 0256285334

S.C. PRO-ARH TOCC S.R.L.

PLAN URBANISTIC ZONAL

ZONA MIXTA SERVICII/COMERT SI LOCUINTE

COLECTIVE, Al. Vililor&Gr. Alexandrescu

PARCELELE 400214 SI 405377 TIMISOARA

MOBILARE URBANA

LEGENDA

LIMITE

----- Limita teren ce face obiectul P.U.Z.

----- Limite parcele existente

----- Construcții existente

----- Limita documentații aprobate

----- Limita documentații în lucru

----- Propunere parcelare vecinătăți

----- Aliniament obligatoriu construcții

----- Zona construită în cadrul parcelei

① Număr parcele propuse

▲ Accese propuse

■ Construcții propuse

■ Platforme menajere

■ Locuri de joacă amenajate în cadrul parcelei

CAI DE COMUNICATIE

■ Drumuri (carosabii) existente/replențiate

■ Drumuri (carosabii) propuse prin alte doc.

■ P.U.Z. în lucru

■ Drumuri (carosabii) propuse - extindere

■ Trotuare propuse

■ Spații verzi în aliniamentul strădal propuse

■ Piste de biciclete propuse

■ Spații verzi amenajați în interiorul parcelei

■ Ape, canale de desecare

■ Cimitir existent

■ Cimitir existent

		S.C. PRO-ARH TOCC S.R.L. Timișoara, Str. Dr. P. V. Ungureanu nr. 12/A Tel./fax: 02561 285334, 0723334171 e-mail: office@pro-arh.ro		Beneficiar: S.C. BUKOVINA RESIDENTIAL S.R.L. Amplasament: Jud. Timiș, Mun. Timișoara, Str. Gr. Alexandrescu - Aleea Vililor CF. Nr. 400214 și 405377 Timișoara		Nr. proiect: 59/3102-2019	
Titlu: P.U.Z.		C.F. nr. RO 23022989		Inreg. ORC: 13518/2008		Data: Iulie 2019	
Proiectat: arh. Laura Titiș Gy		C.F. nr. RO 23022989		Inreg. ORC: 13518/2008		Faza: P.U.Z.	
Desenat: arh. Roxana Birta		C.F. nr. RO 23022989		Inreg. ORC: 13518/2008		Pl. nr.: 05-A	