



PLAN URBANISTIC ZONAL
ZONA MIXTA LOCUINTE COLECTIVE MICI
SI INDIVIDUALE SI SERVICII
PARCELA 405778 TIMISOARA

MOBILARE URBANA

LEGENDA

LIMITE


- Limita teren ce face obiectul P.U.Z.
- Limite cadastrale existente
- Constructii existente
- Limita documentatii aprobate
- Limita documentatii in lucru
- Limita de proprietate parcele propuse prin PUZ
- Propunere parcelare vecinatati
- Aliniament obligatoriu constructii
- ① Numar parcele propuse
- ▲ Accese propuse
- Constructii propuse
- Platforme menajere
- Locuri de joaca amenajate pe spatiile verzi

CAI DE COMUNICATIE

- Drumuri (carosabil) existente/reglementate
- Drumuri (carosabil) propuse prin alte doc. P.U.Z. in lucru
- Drumuri (carosabil) propuse - extindere
- Drumuri (carosabil) propuse prin PUZ
- Trotuare propuse
- Spatii verzi in aliniamentul stradal propuse
- Zona spatii verzi existenta/reglementata
- Zona spatii verzi propusa
- Spatii verzi amenajate in interiorul parcelei
- Ape, canale de desecare

UTILITATI

- Conducta magistrala gaz
- Zona de protectie conducta gaz - 20 m
- Zona de siguranta conducta gaz - 200 m
- Zona de siguranta infrastructura feroviara - 20 m
- Zona de protectie infrastructura feroviara - 100 m

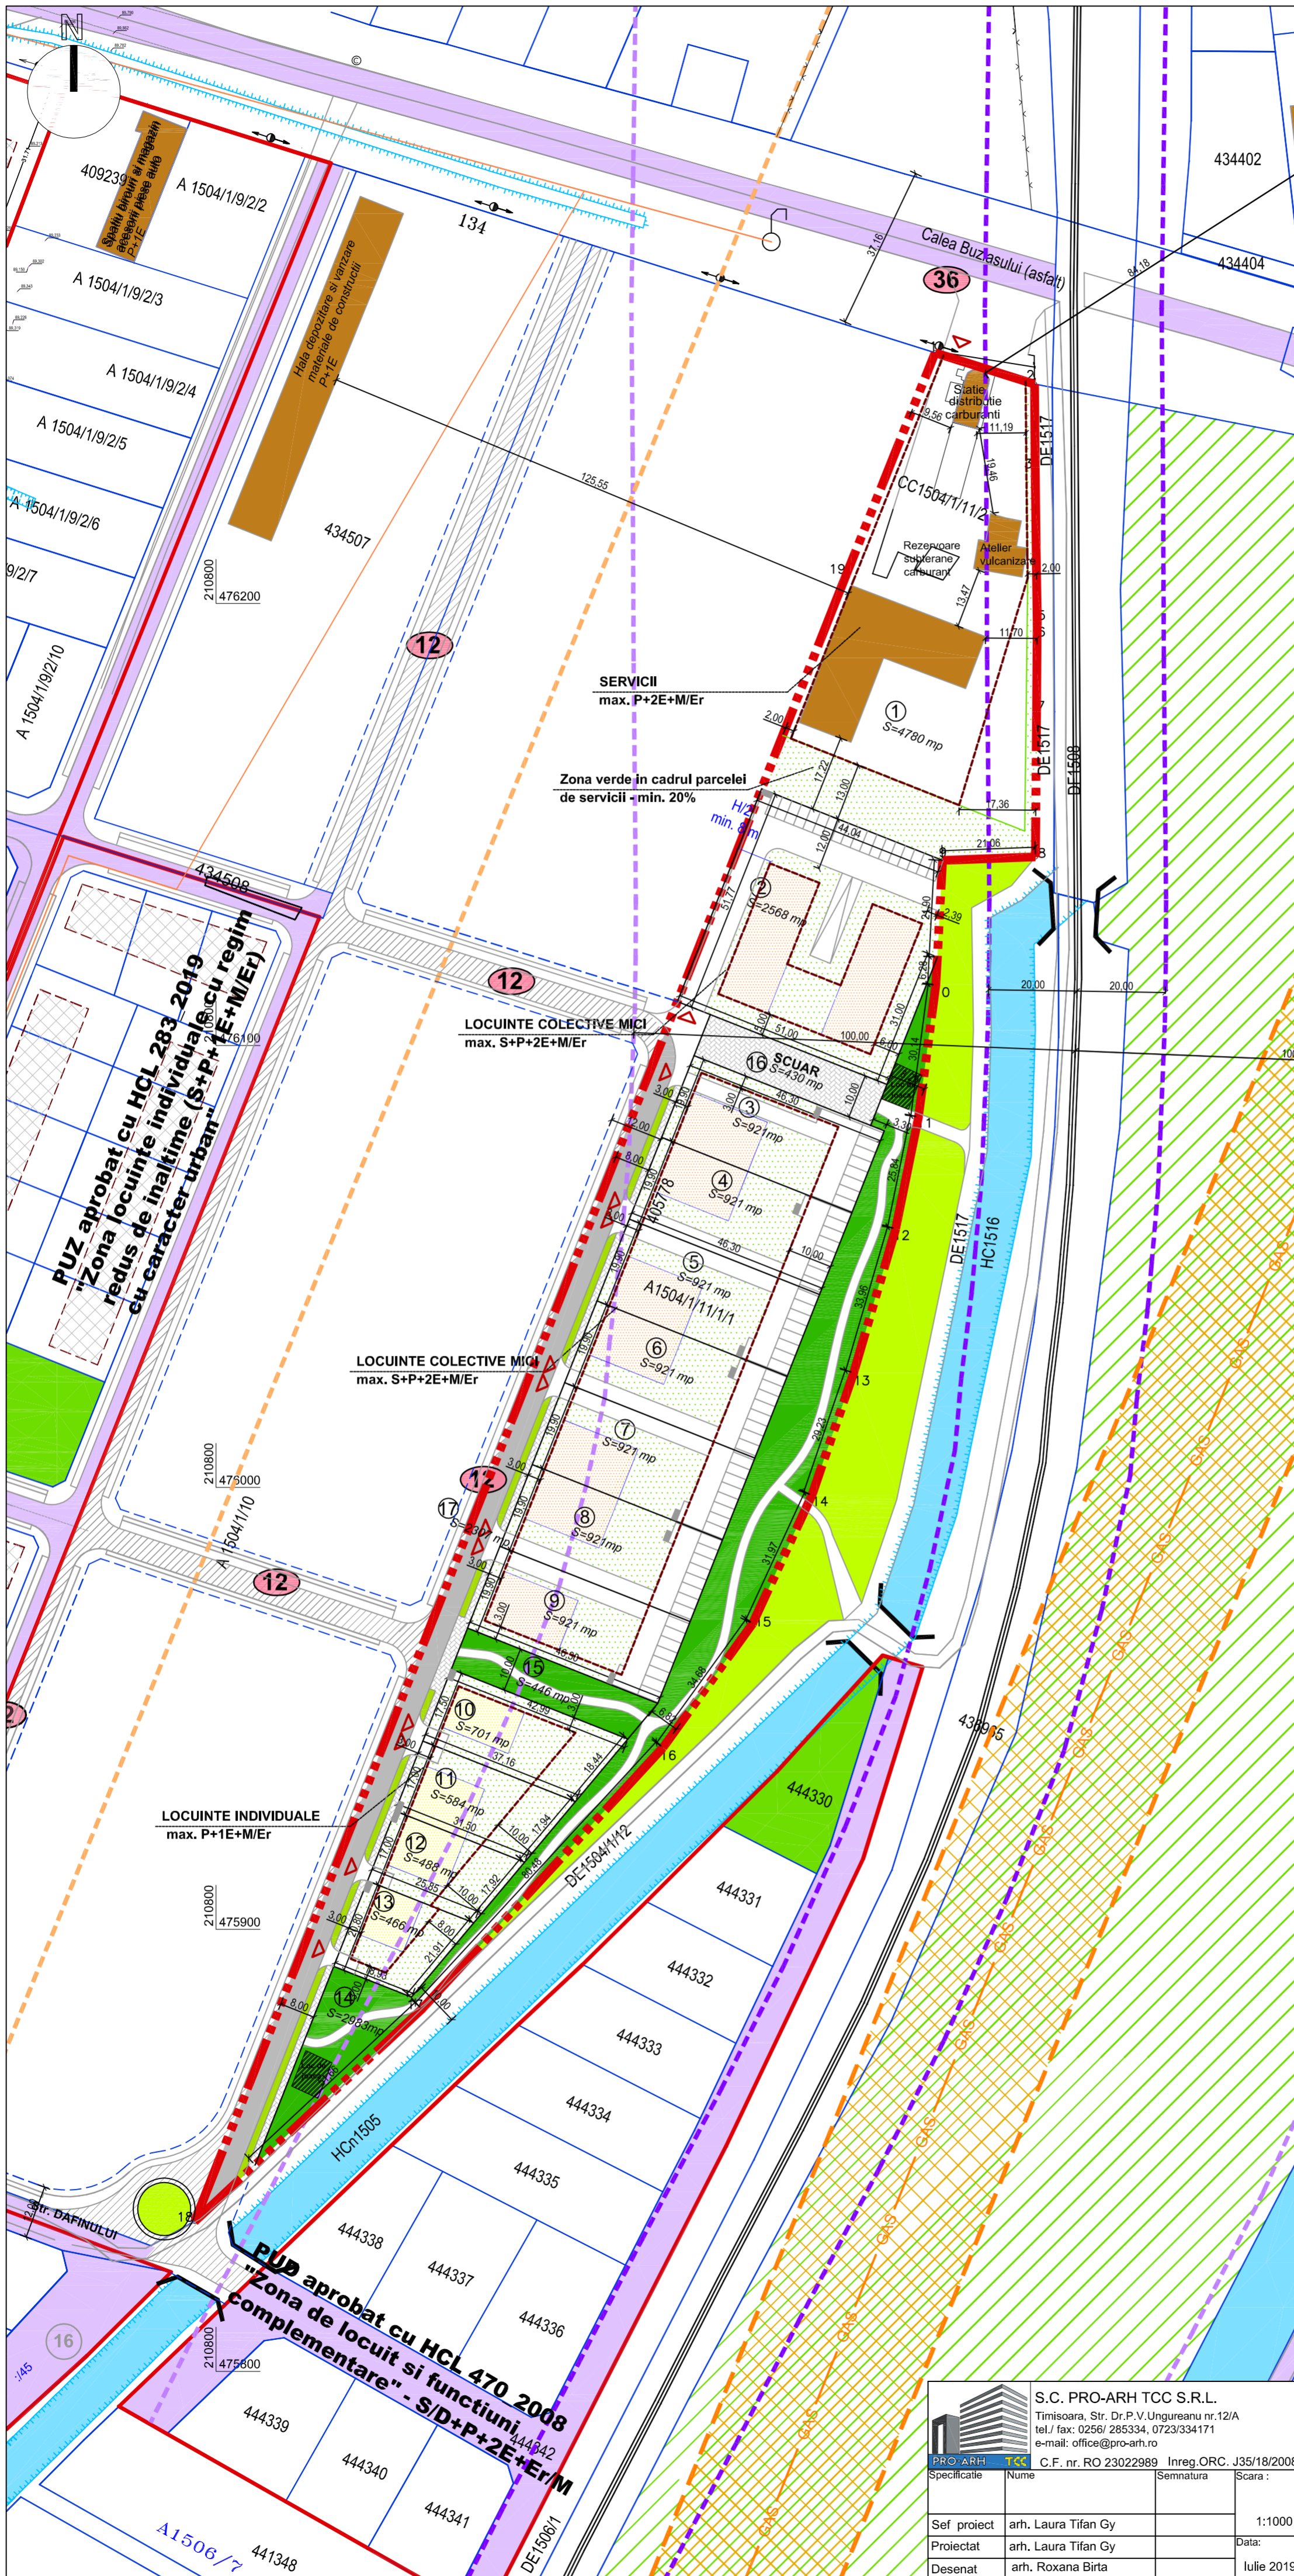

		S.C. PRO-ARH TCC S.R.L. Timisoara, Str. Dr.P.V.Ungureanu nr.12/A tel./ fax: 0256/ 285334, 0723/334171 e-mail: office@pro-arh.ro C.F. nr. RO 23022989 Inreg. ORC. J35/18/2008	
Specificatie	Nume	Semnatura	Scara :
Sef proiect	arh. Laura Tifan Gy		1:1000
Proiectat	arh. Laura Tifan Gy		Data:
Desenat	arh. Roxana Birta		Iulie 2019

Beneficiar:	SZIJARTO EMERIC	Nr. proiect:	54/2/02-2019
Amplasament:	Jud. Timis, Mun. Timisoara, Calea Buziasului, nr. 162 CF. Nr. 405778 Timisoara, Nr. Cad. 405778	Faza:	P.U.Z.
Denumire proiect :	P.U.Z. ZONA MIXTA LOCUINTE COLECTIVE MICI SI INDIVIDUALE SI SERVICII	Plansa:	MOBILARE URBANA
		Pl. nr.:	05-A