



PUZ aprobat cu HCL 244/2019
"DEZVOLTARE ZONA
REZIDENTIALA SI SERVICII"
S+P+2E+Er/M -locuinte
S+P+3E+Er/M -dotari si servicii

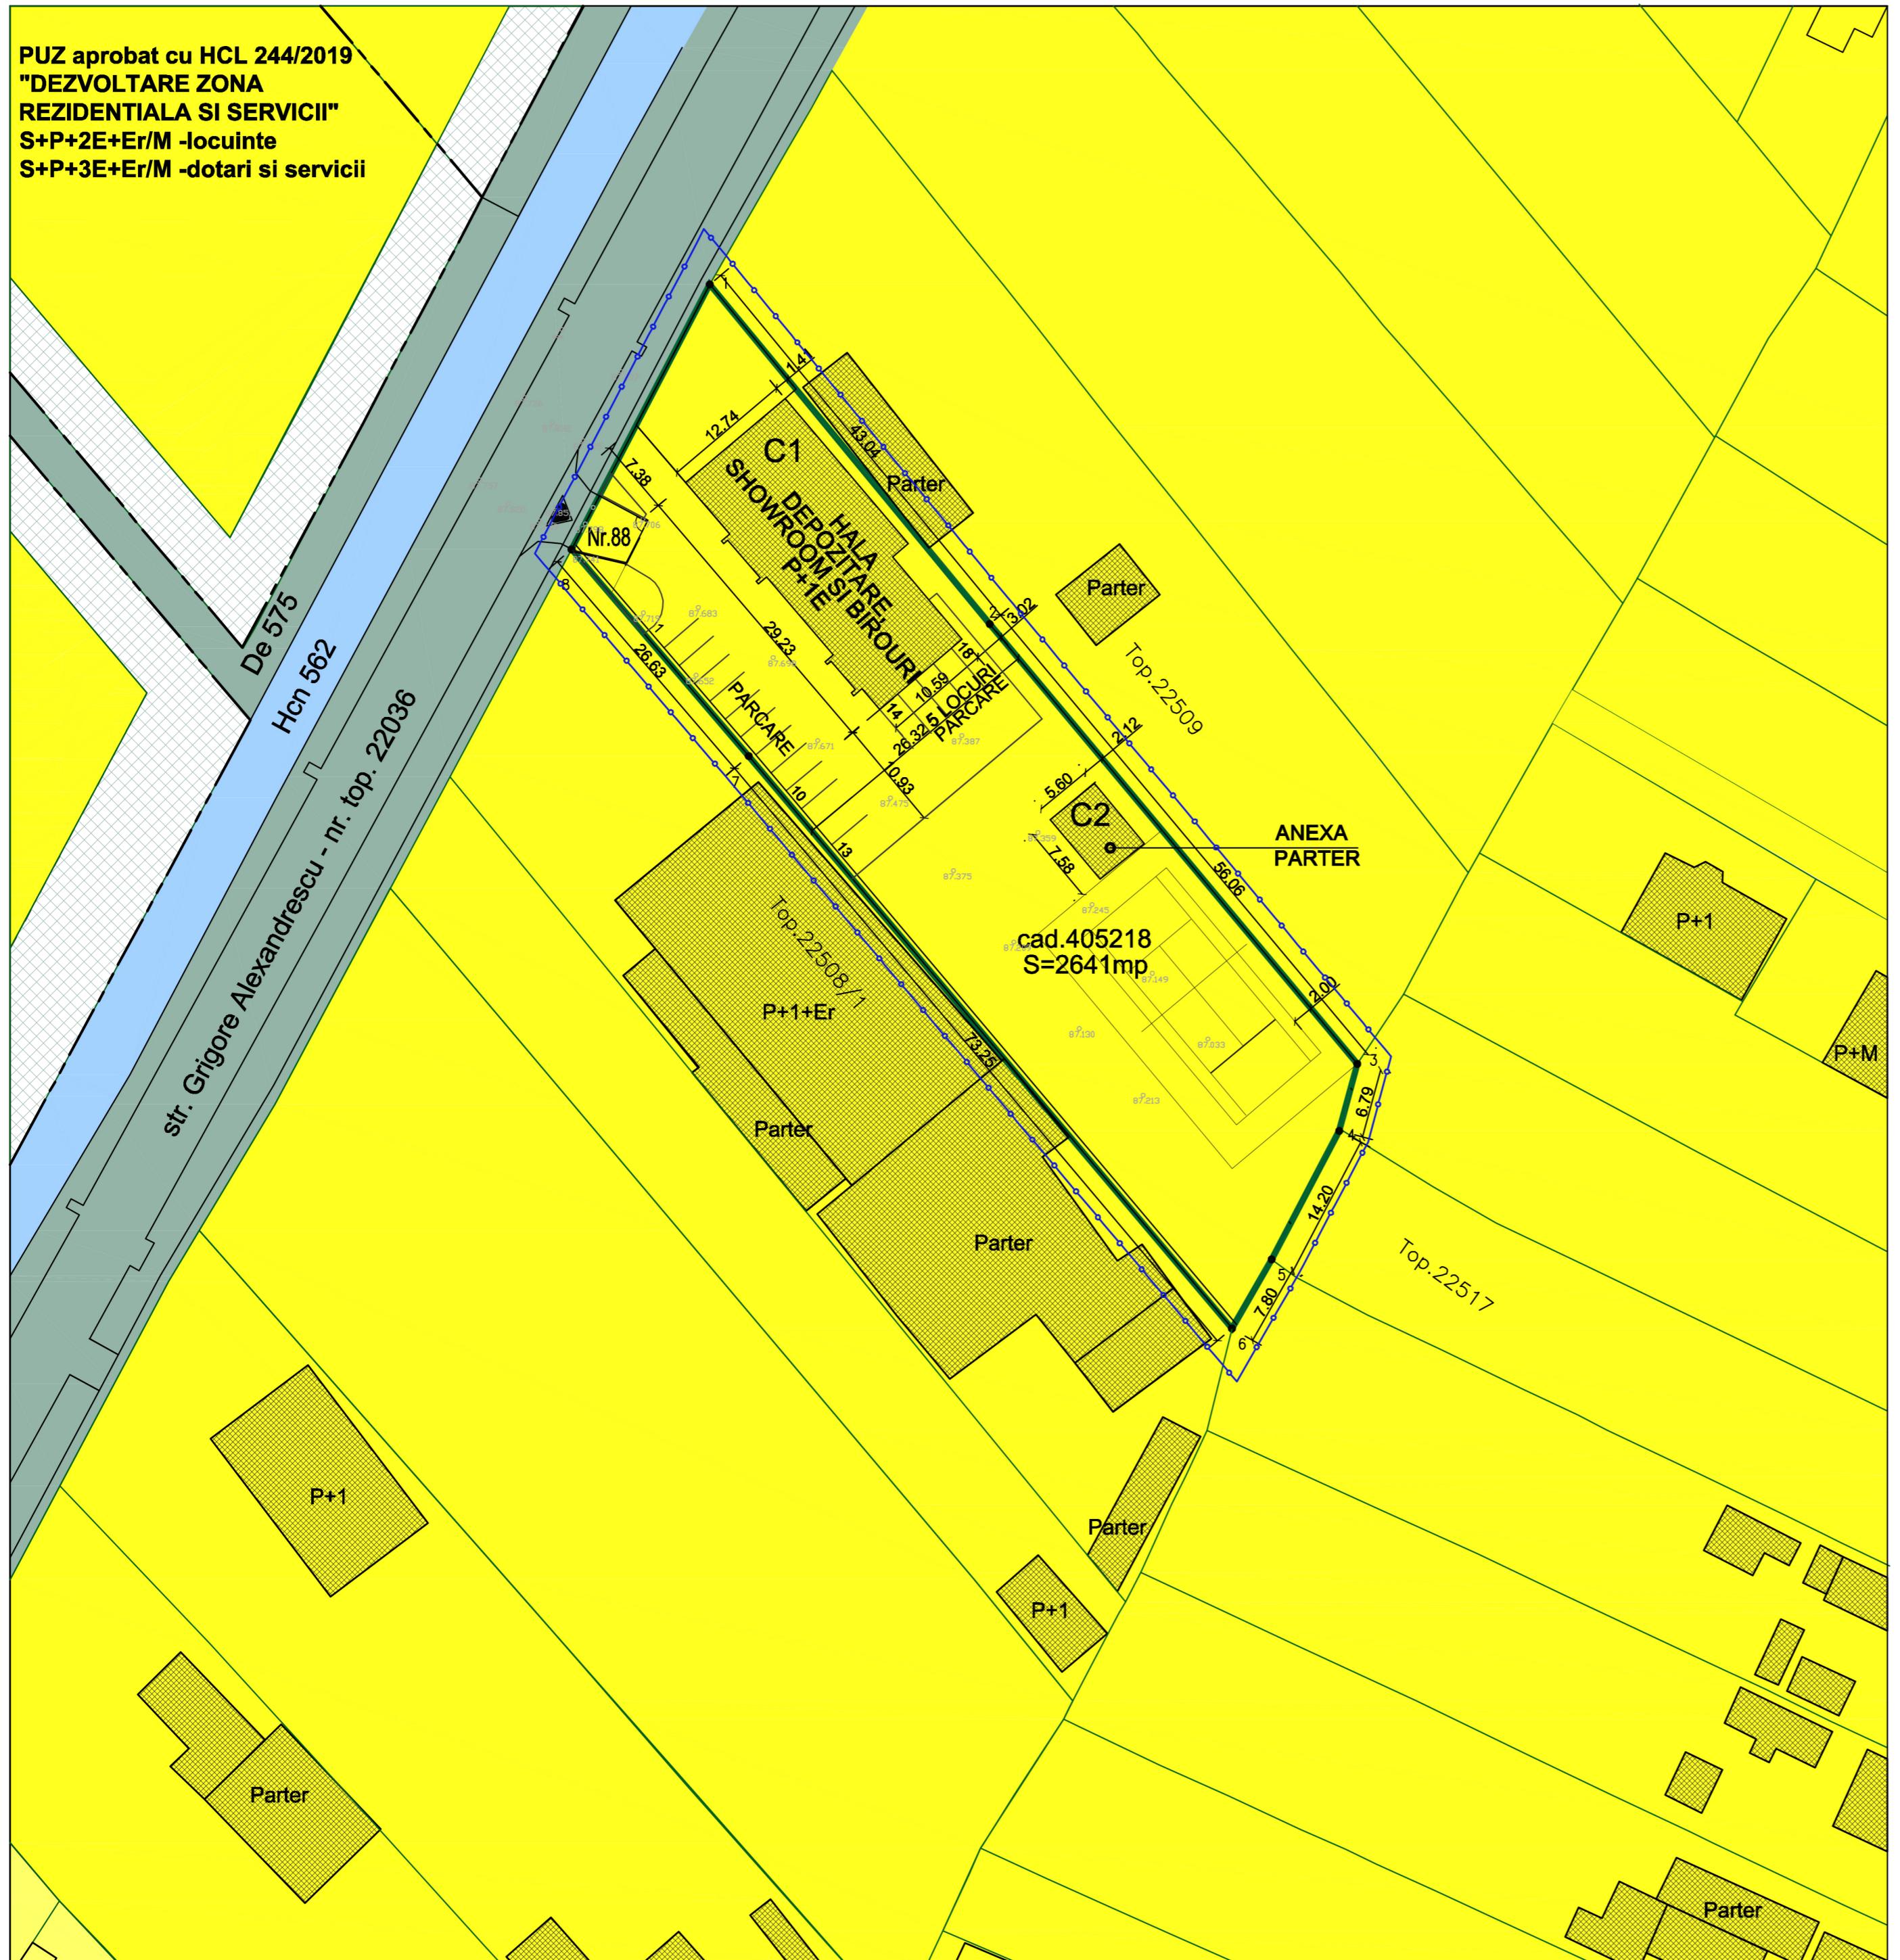

PLAN URBANISTIC DE DETALIU

"CONSTRUIRE IMOBIL PENTRU SERVICII, BIROURI COMERCIALE, OFICII, STOCURI, etc.
str. GRIGOLRE ALEXANDRESCU, nr. 88 TIMISOARA

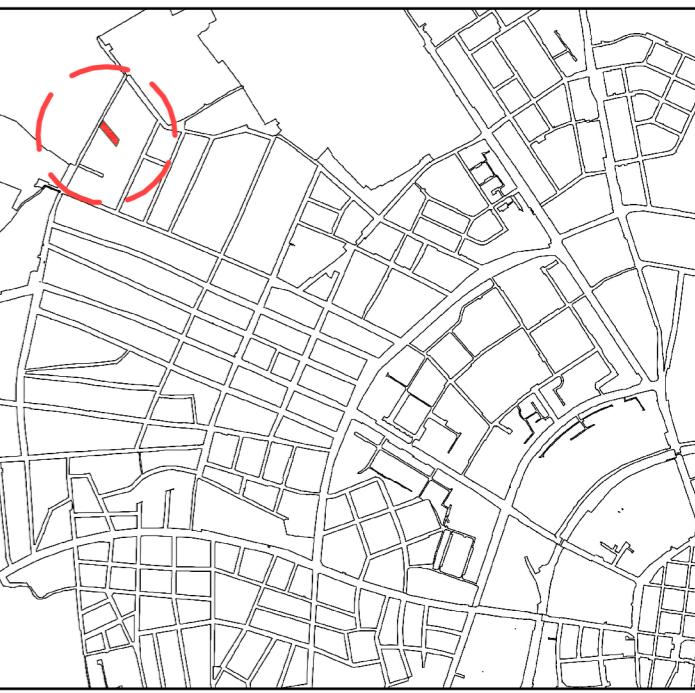

INDICHI URBANISTICI ESISTENTI

P.O.T. EXISTENT	15%
C.U.T.	0.28
SPATIU VERDE	54%
REGIM MAXIM DE INALTIME	$P+1E/h = 6,45m$
LOCURI DE PARCARE	18 locuri parcare

INDICI URBANISTICI - PROPLUS

P.O.T. MAXIM PROPUS	35,5%
C.U.T. MAXIM PROPUS	0,93
SPATIU VERDE PROPUS	20%
REGIM MAXIM DE INALTIME PROPUS	$P+2E/h \text{ max cornisa} = 10,7m$
LOCURI DE PARCARE PROPUS	>38 locuri parcare

BILANT TERRITORIAL PROPOS

	EXISTENT		PROPOS	
	mp	%	mp	%
TEREN REGLEMENTAT	2641mp	100 %	2641 mp	100 %
SUPRAFATA CONSTRUITA	398mp	15%	937,5 mp	35,5%
SUPRAFATA PARCAJE SI ALEI	818mp	31%	1175,3 mp	44,5%
ZONA SPATIU VERDE	1425 mp	54 %	528,2 mp	20%

PROFIL TRANSVERSAL str. GRIGORE ALEXANDRESCU PROPOS PRIN PUG IN CURS DE AVIZARE



AGENDA:

- Limita zonei studiate
 - Limita parcele
 - LIMITA conf. CF teren in studiu**
 - Constructii existente
 - Drum existent/parcari la aliniament
 - Hcn 562-teren ce va aloca strazii Grigore Alexandrescu
 - SUPRAFETE NOI PENTRU DRUMURI DIN PUZ-uri APROBATE**
 - P+1E etc
 - Regim de inaltime
 -  Constructii existente
 - NIFICARE FUNCTIONALA**
 - TEREN IN PROPRIETATE PRIVATA**
 - TEREN DOMENIU PUBLIC**
 - SUPRAFETE NOI PENTRU DRUMURI DIN PUZ-uri APROBATE CARE VOR TRECE IN DOMENIUL PUBLIC**

s.c. STUDIO UNU de arhitectura s.r.l. str. Gheorghe Doja, nr 10 , Timisoara, tel. 0722920759, 0723527701			<u>Beneficiar</u>	S.C. EASTERN DIGITAL S.R.L.	Proiect nr. 14/2019
IFICATIE	NUME	SEMNATURA	Scara: 1:1000	<u>Titlu proiect</u> ELABORARE PUD - CONSTRUIRE IMOBIL PENTRU SERVICII, BIROURI SI COMERT IN REGIM DE INALTIME P+2E str. Grigore Alexandrescu, nr.88	Faza P.U.2
PROIECT	arh. Alideia Suciu				
DICTAT	arh. Alideia Suciu		Data: OCT. 2019	<u>Titlu planșa</u> OBIECTIVE DE UTILITATE PUBLICA	Plansa nr.:AD
IGNAT	st. arh. Andreea Andressiu				