



PUZ aprobat cu HCL 244/2019
 "DEZVOLTARE ZONA
 REZIDENTIALA SI SERVICII"
 S+P+2E+Er/M -locuinte
 S+P+3E+Er/M -dotari si servicii

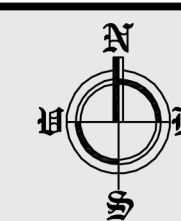


PLAN URBANISTIC DE DETALIU

"CONSTRUIRE IMOBIL PENTRU SERVICII, BIROURI COMERT"
 str. GRIGOLRE ALEXANDRESCU, nr. 88 TIMISOARA

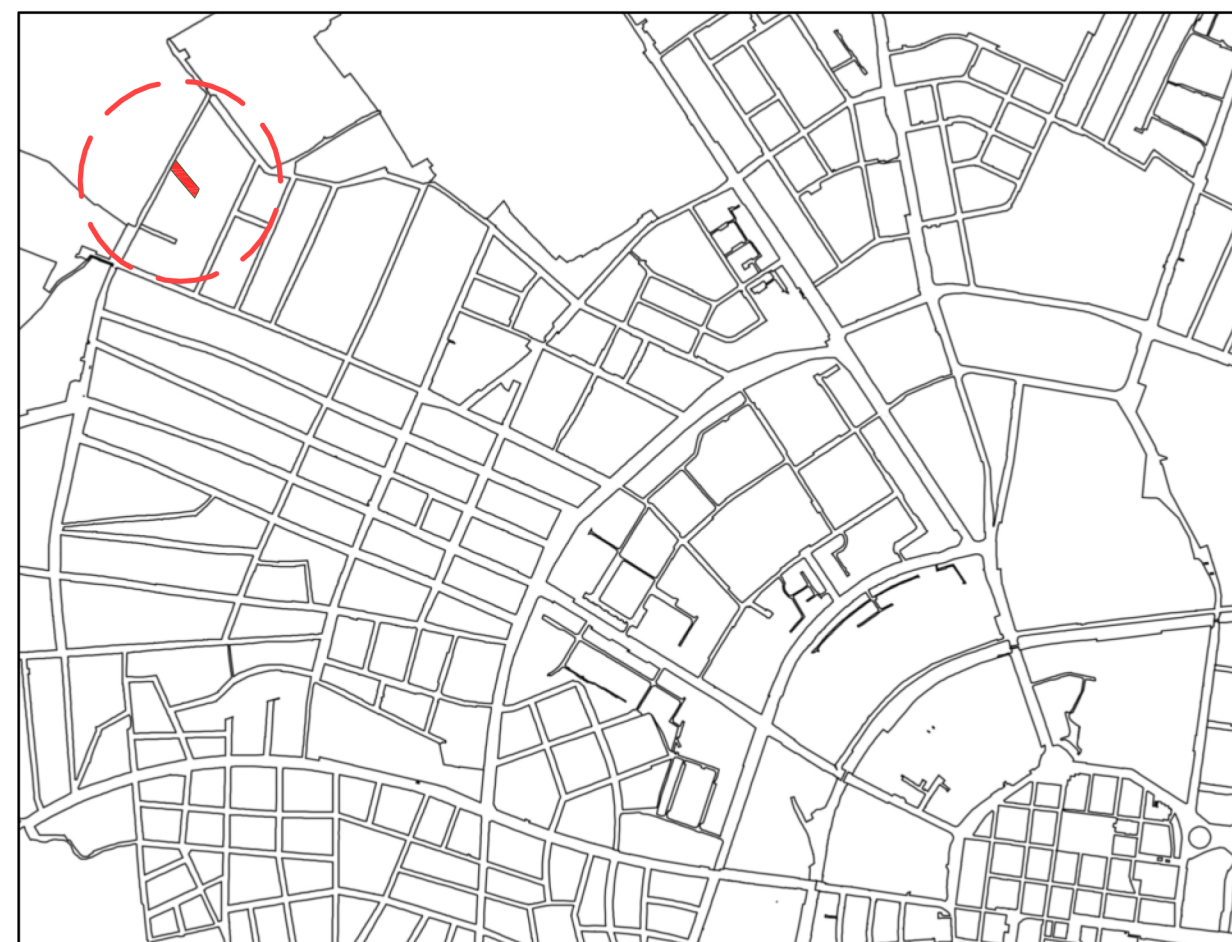

INCADRARE IN TERITORIU

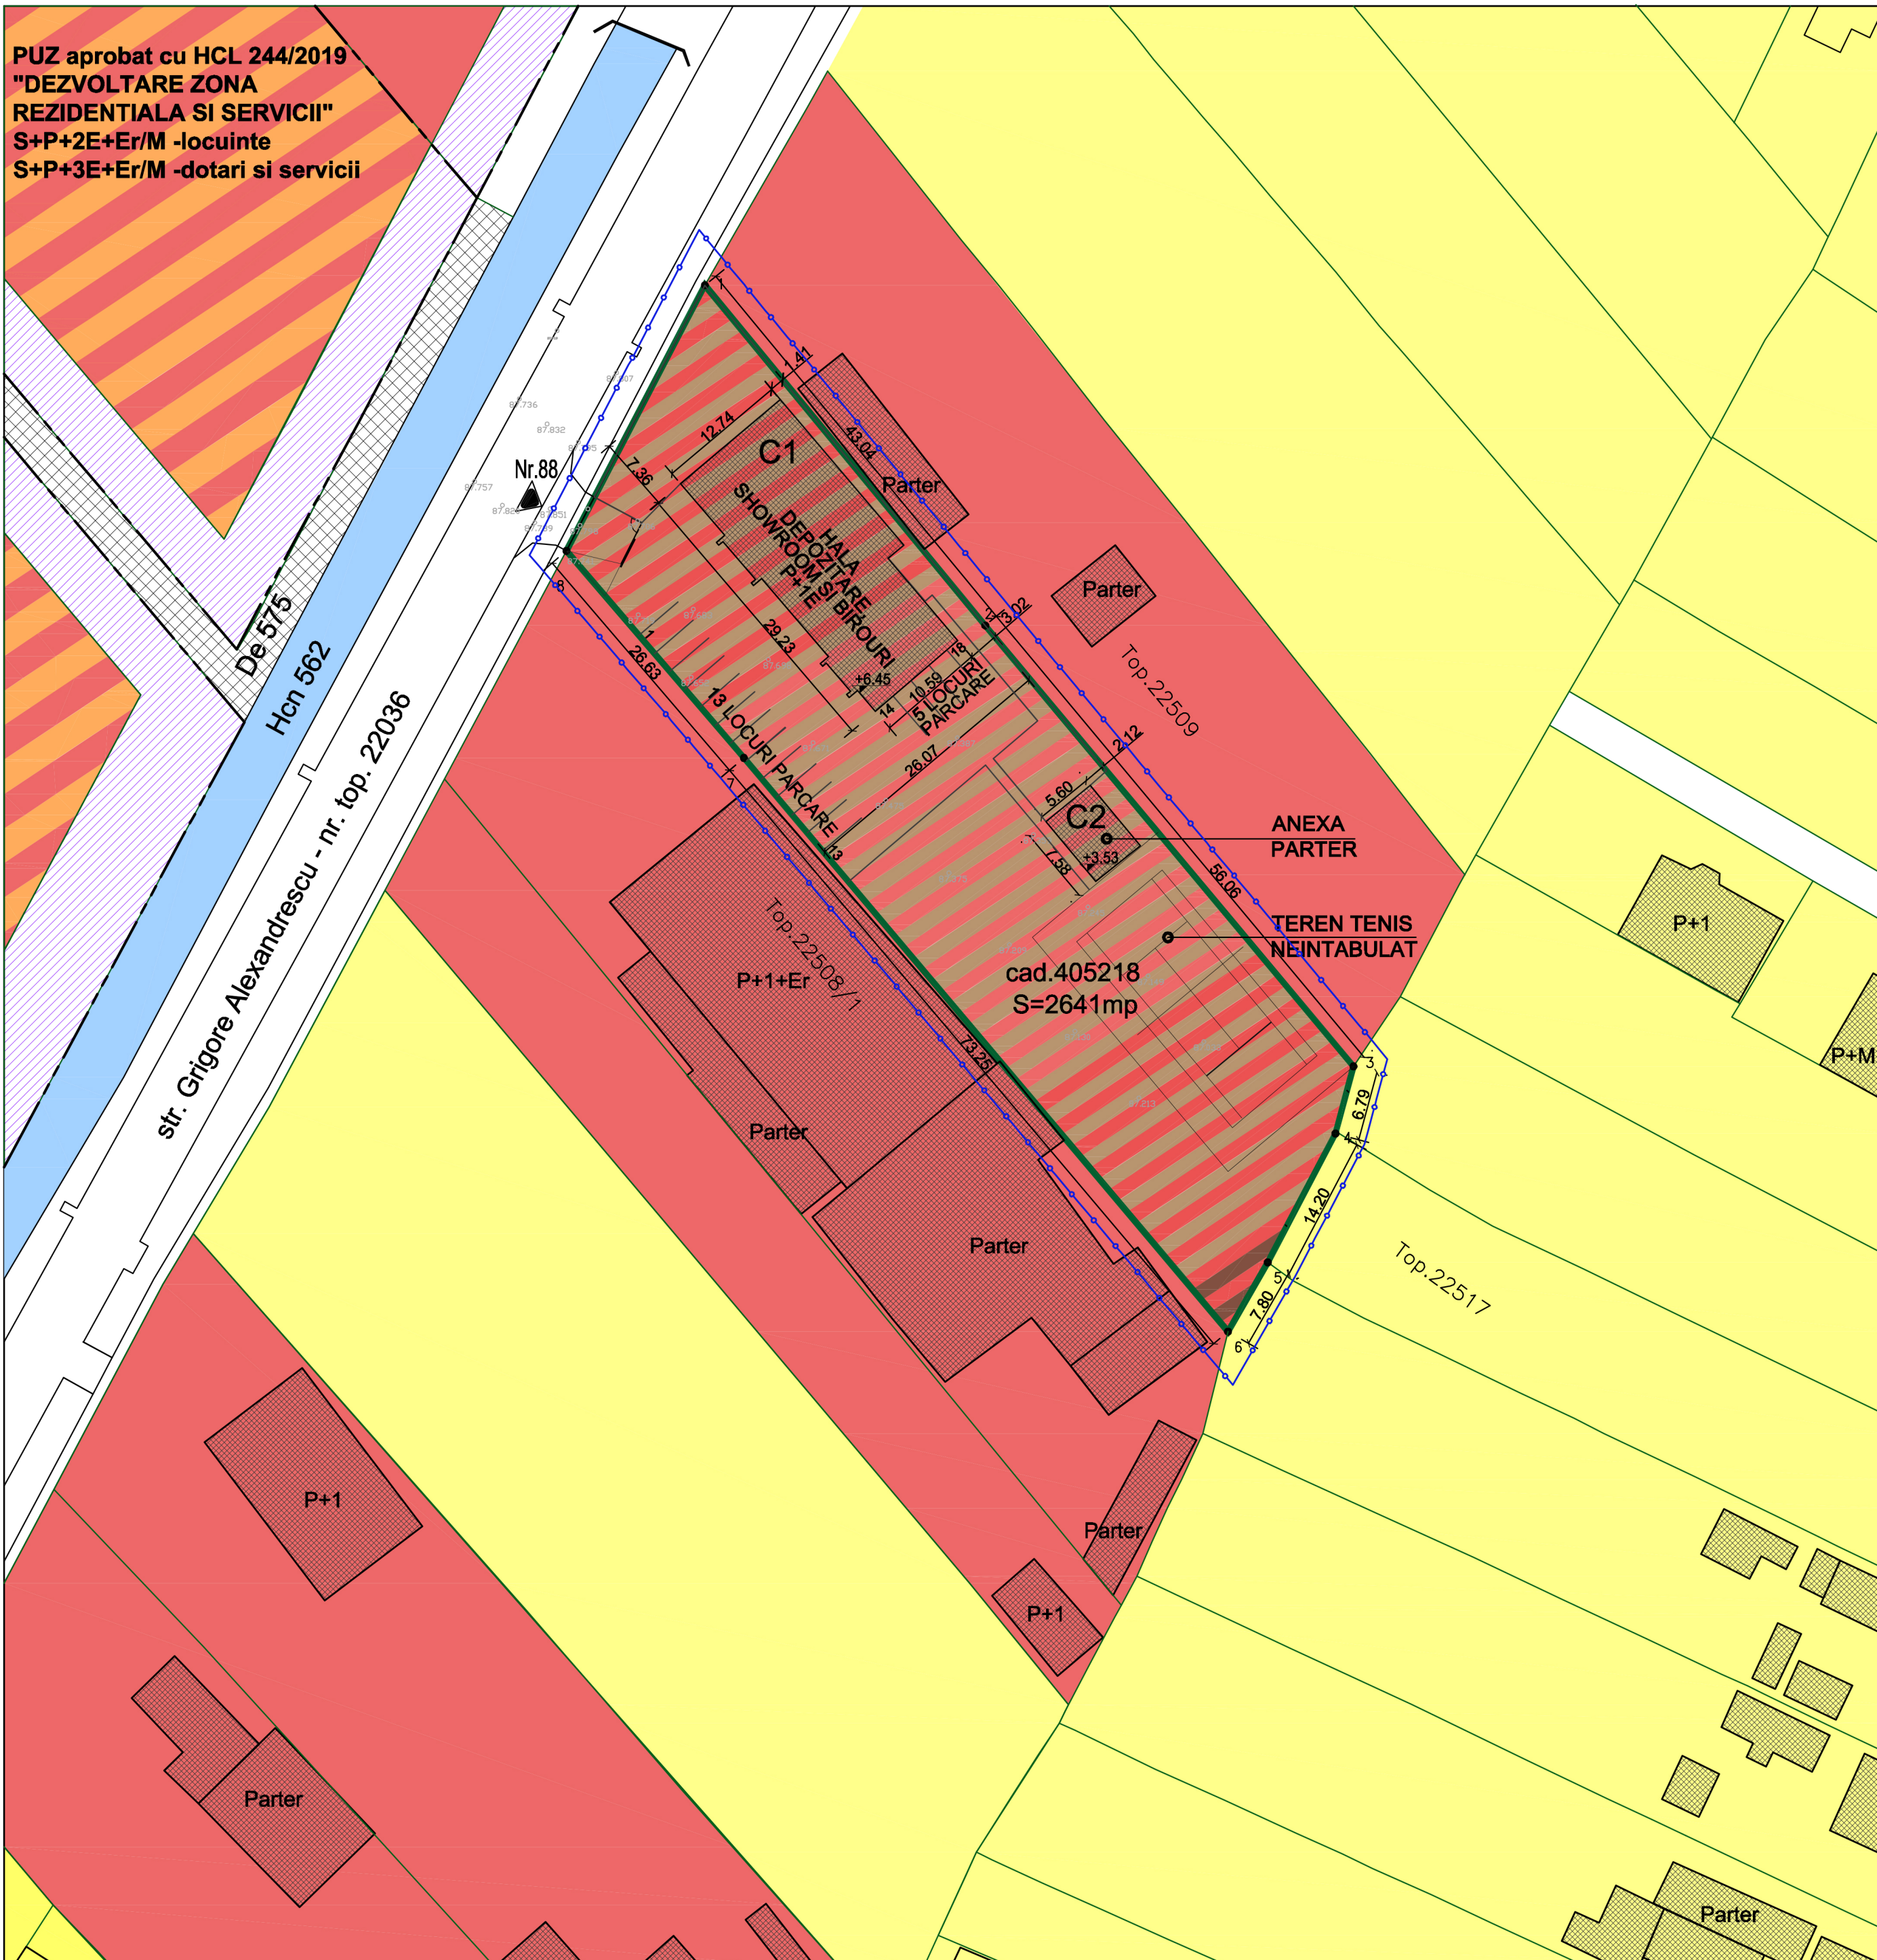

LEGENDA:

- Limita zonei studiate
- Contur PUZ-uri aprobate cu HCL
- Limita parcele
- LIMITA conf. CF teren in studiu
- Constructii existente
- Drum existent/parcari la aliniament
- Hcn 562-teren ce va aloca strazii Grigore Alexandrescu
- DE 575
- SUPRAFETE NOI PENTRU DRUMURI DIN PUZ-uri APROBATE
- Regim de inaltime
- P, P+1E etc
- Constructiile existente
- ACCES AUTO EXISTENT PE PARCELA IN STUDIU

ZONIFICARE FUNCTIONALA EXISTENT

- LOCUINTE UNIFAMILIALE
- SERVICII
- LOCUINTE COLECTIVE SI FUNCTIUNI COMPLEMENTARE
- LOCUINTE COLECTIVE, SERVICII SI INSTITUTII
- SERVICII SI DEPOZITARE

s.c. STUDIO UNU de arhitectura s.r.l. str. Gheorghe Doja, nr 10, Timisoara, tel. 0722920759, 0723527701		Beneficiar		S.C. EASTERN DIGITAL S.R.L.		Proiect nr. 14/2019	
SPECIFICATIE	NUME	SEMNATURA	Scara: 1:1000	Titlu proiect		Faza: P.U.Z.	
SEF PROIECT	arh. Alideia Suci			ELABORARE PUD - CONSTRUIRE IMOBIL PENTRU SERVICII, BIROURI SI COMERT IN REGIM DE INALTIME P+2E str. Grigore Alexandrescu, nr.88			
PROIECTAT	arh. Alideia Suci		Data: OCT. 2019	Titlu plansa		Plansa nr.:A03	
DESENAT	st. arh. Andreea Andresoiu			SITUATIA EXISTENTA			