

PLAN URBANISTIC ZONAL
ZONA MIXTA SERVICII/COMERT SI LOCUINTE COLECTIVE, Al. Viilor&Gr. Alexandrescu
PARCELELE 400214 SI 405377 TIMISOARA



PLAN INCADRARE IN LOCALITATE


SITUATIA EXISTENTA

LEGENDA

- LIMITE**
- Limita teren ce face obiectul P.U.Z.
- Limita parcele existente
- Construcții existente
- Limita documentatii aprobate
- Limita documentatii in lucru
- ZONIFICARE FUNCTIONALA**
- Zona institutii publice, servicii existenta/reglementata
- Zona locuinte individuale existenta/reglementata
- Zona unitati industriale, depozitare existenta/reglementata
- Zona gospodarie comunală - cimitir existent
- Zona unitati agricole dezafectate existente
- Ape existente
- Zona locuinte cu functiuni complementare propunere PUG existent
- Zona locuinte colective max. S+P+2E+M/Er propunere PUZ in lucru
- Zona mixta locuinte colective cu servicii max. S+P+3E+Er/M propunere PUZ in lucru
- Zona institutii publice, servicii propunere PUZ in lucru/PUG existent
- Zona spatii verzi propunere PUZ in lucru/PUG existent
- CAI DE COMUNICATIE**
- Zona cai de comunicatie rutiera si amenajari aferente existente/reglementate
- Zona cai de comunicatie rutiera si amenajari aferente propuse prin alte doc. P.U.Z. in lucru
- UTILITATI SI PROTECTII**
- LEA 110 kV existenta
- Zona de protectie LEA 110 kV existenta - 18,5 m
- Zona de protectie cimitir - 50 m

PUZ ZONA MIXTA SERVICII/COMERT SI LOCUINTE COLECTIVE
Aleea Viilor & Gr. Alexandrescu

Beneficiar: S.C. BUKOVINA RESIDENTIAL S.R.L.
CF nr.. 400214 SI 405377 Timisoara

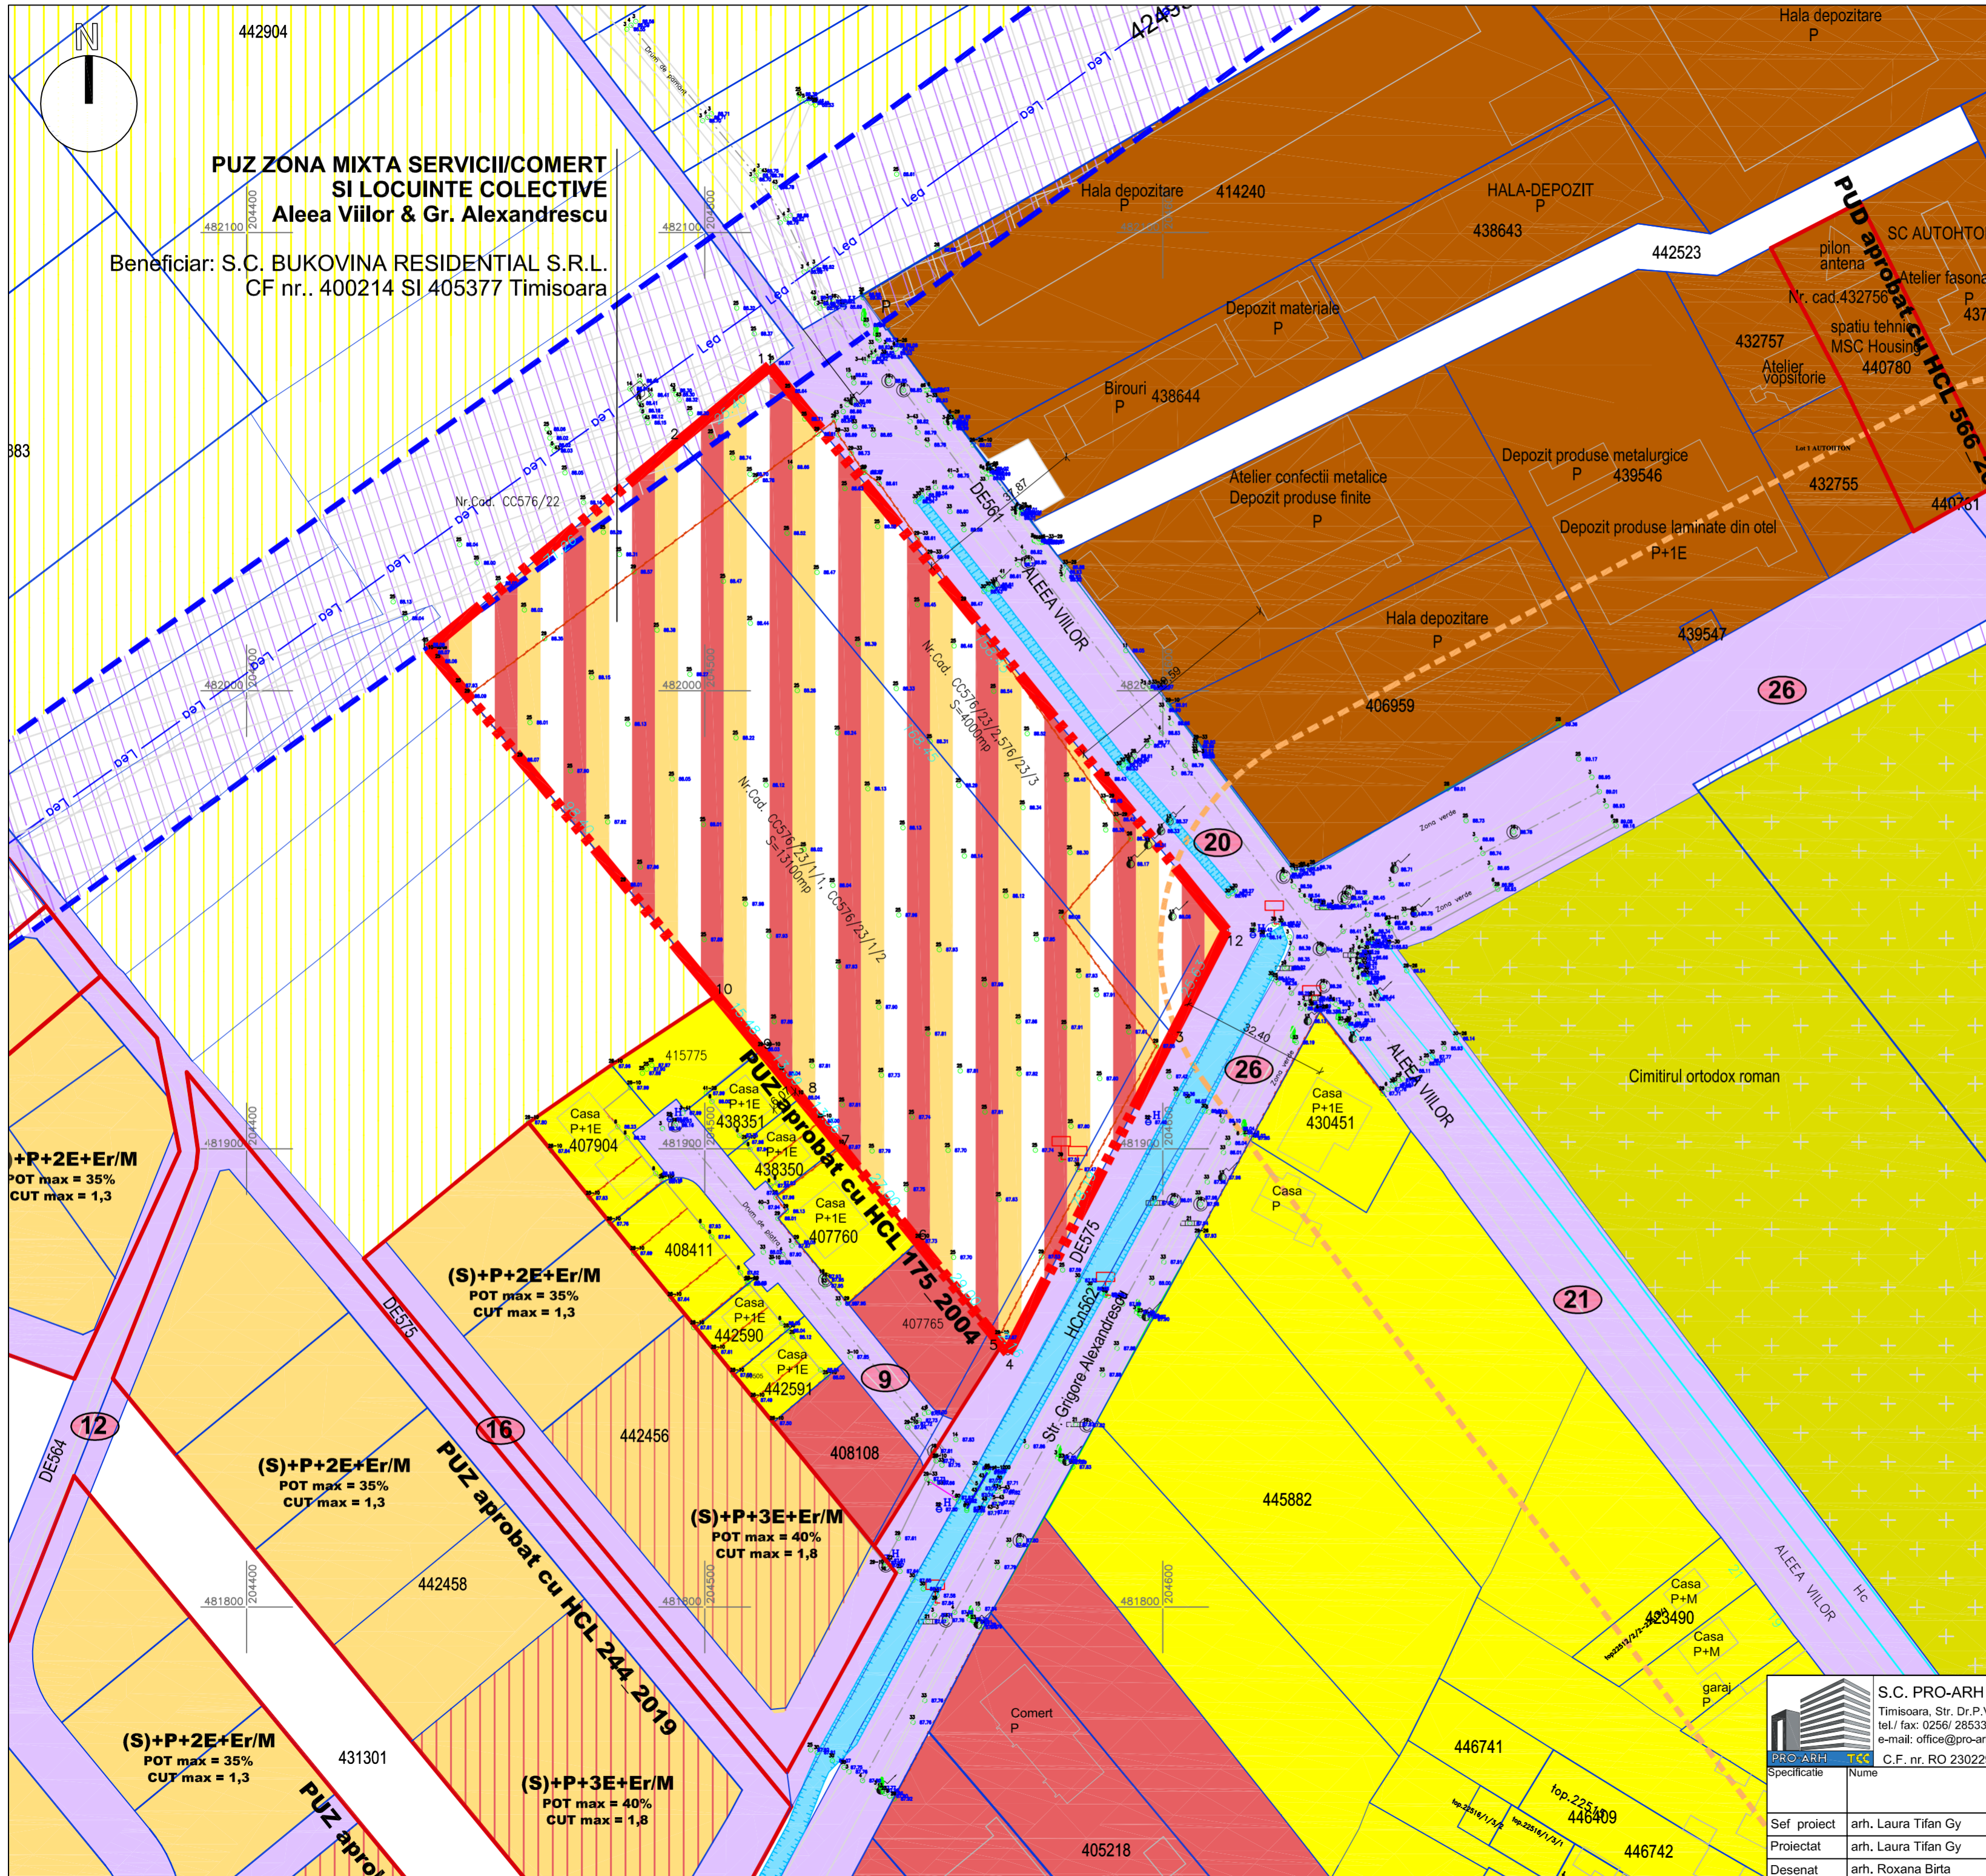

<p>S.C. PRO-ARH TCC S.R.L. Timisoara, Str. Dr.P.V.Ungureanu nr.12/A tel./ fax: 0256/ 285334, 0723/334171 e-mail: office@pro-arh.ro</p>		Beneficiar: S.C. BUKOVINA RESIDENTIAL S.R.L.	Nr. proiect: 553/02-2019
<p>Amplasament: Jud. Timiș, Mun. Timișoara, Str. Gr. Alexandrescu - Aleea Viilor CF. Nr. 400214 si 405377 Timișoara</p>		Denumire proiect: P.U.Z. ZONA MIXTA SERVICII/COMERT SI LOCUINTE COLECTIVE, ALEEA VIILOR & GR. ALEXANDRESCU	Faza: P.U.Z.
Specificatie	Nume	Scara: 1:1000	PL nr.: 01-A
Sef proiect	arh. Laura Tifan Gy	Data: Iulie 2019	
Proiectat	arh. Laura Tifan Gy		
Desenat	arh. Roxana Birta		