



PRIMĂRIA MUNICIPIULUI TIMIȘOARA ©
 Biroul Banca de Date Urbană
 Extras din planul de bază al municipiului
 ca referință pentru lucrări în continuare
 scara 1: 2000
 EDIȚIE 2015
 Data: 15.06.2018.

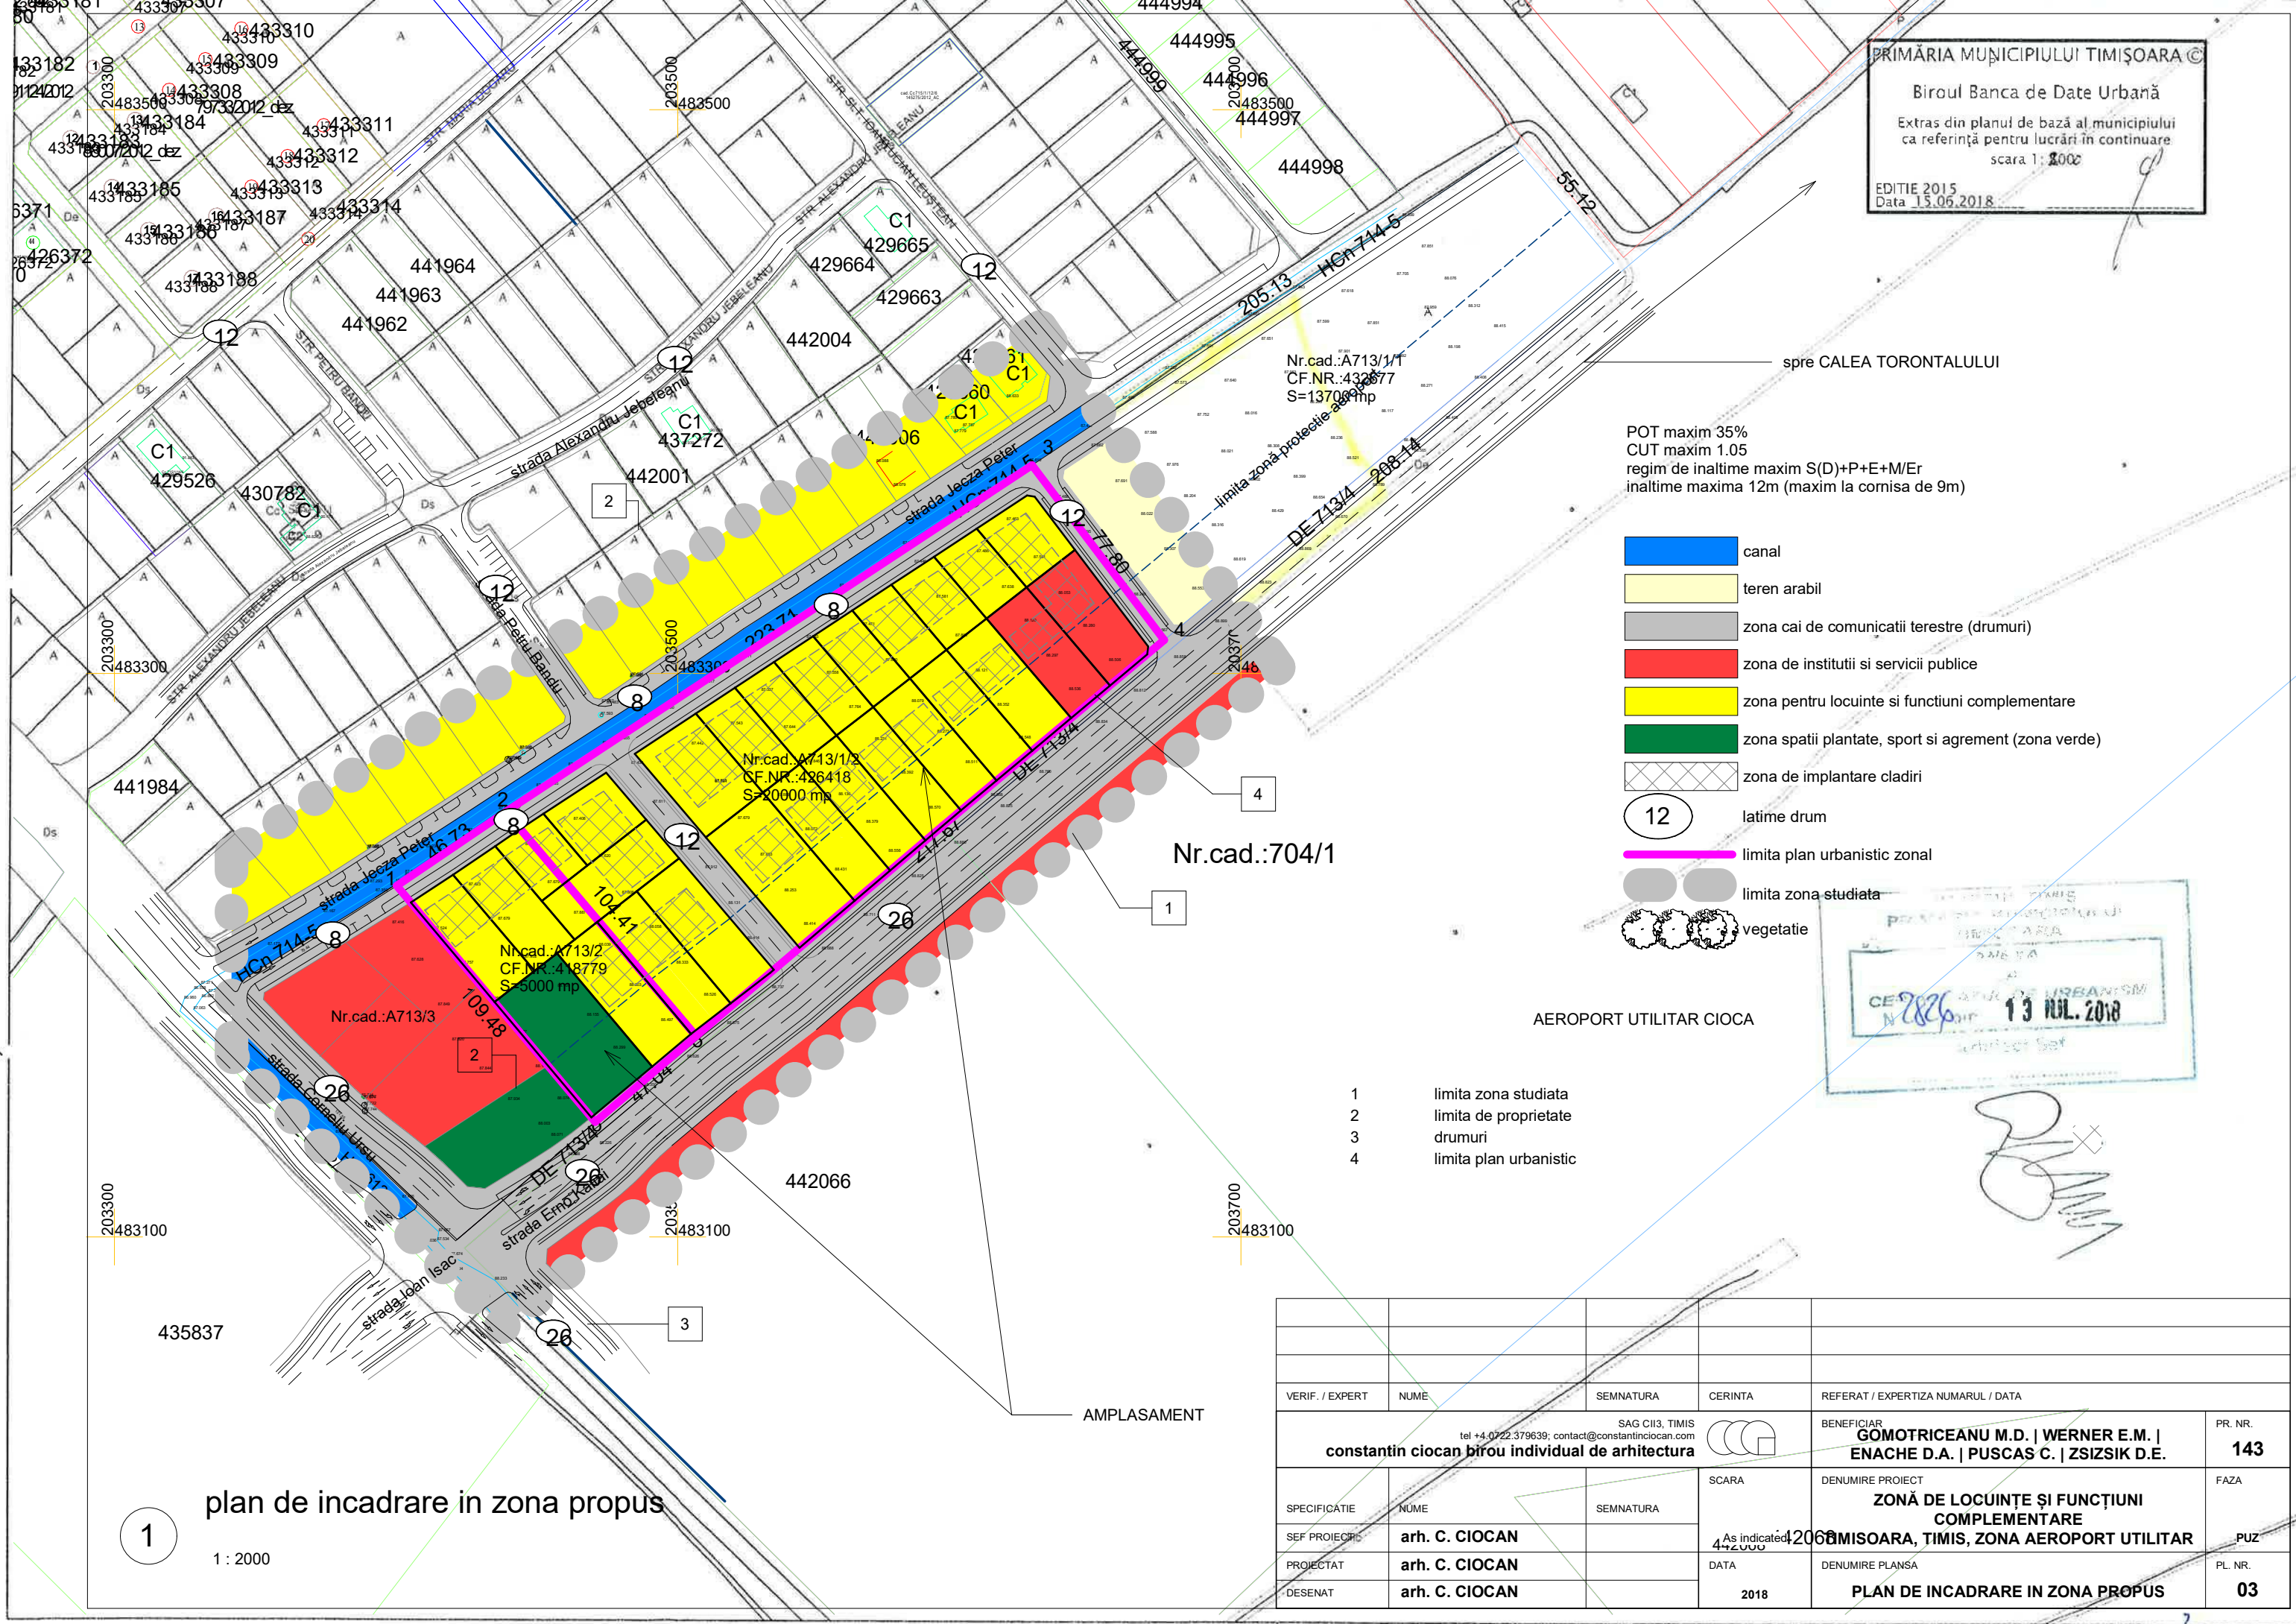

POT maxim 35%
 CUT maxim 1.05
 regim de înălțime maxim S(D)+P+E+M/Er
 înălțime maximă 12m (maxim la cornișă de 9m)

- canal
- teren arabil
- zona cai de comunicații terestre (drumuri)
- zona de instituții și servicii publice
- zona pentru locuințe și funcțiuni complementare
- zona spații plantate, sport și agrement (zona verde)
- zona de implantare clădiri
- 12 lățime drum
- limita plan urbanistic zonal
- limita zona studiată
- vegetație

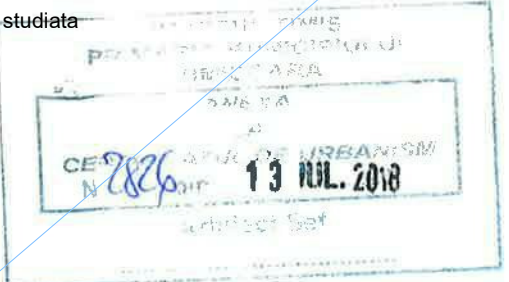

Nr.cad.:704/1

AEROPORT UTILITAR CIOCA

- 1 limita zona studiată
- 2 limita de proprietate
- 3 drumuri
- 4 limita plan urbanistic

AMPLASAMENT

1
 plan de încadrare în zona propus
 1 : 2000

VERIF. / EXPERT	NUME	SEMNAȚURA	CERINȚA	REFERAT / EXPERTIZA NUMARUL / DATA
constantin ciocan birou individual de arhitectura SAG CII3, TIMIS tel +4.0722.379639; contact@constantinciocan.com				BENEFICIAR GOMOTRICEANU M.D. WERNER E.M. ENACHE D.A. PUSCAS C. ZSIZSIK D.E. PR. NR. 143
SPECIFICATIE	NUME	SEMNAȚURA	SCARA	DENUMIRE PROIECT
SEF PROIECT	arh. C. CIOCAN		4 As indicated 42068	ZONĂ DE LOCUINȚE ȘI FUNCȚIUNI COMPLEMENTARE
PROIECTAT	arh. C. CIOCAN		DATA	DENUMIRE PLANȘA
DESENAT	arh. C. CIOCAN		2018	PLAN DE ÎNCADRARE ÎN ZONA PROPUS
				FAZA PUZ PL. NR. 03