
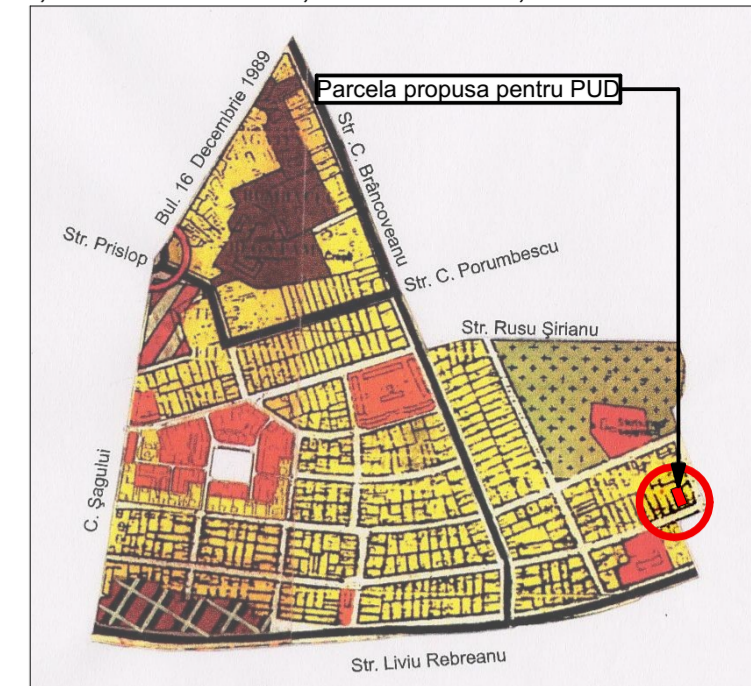


PLAN URBANISTIC DE DETALIU (PUD) PENTRU CONSTRUIRE CASA UNIFAMILIALA

jud. Timis, mun. Timisoara, str. Eneas nr 57/7, CF nr. 430474, nr. CAD.430474

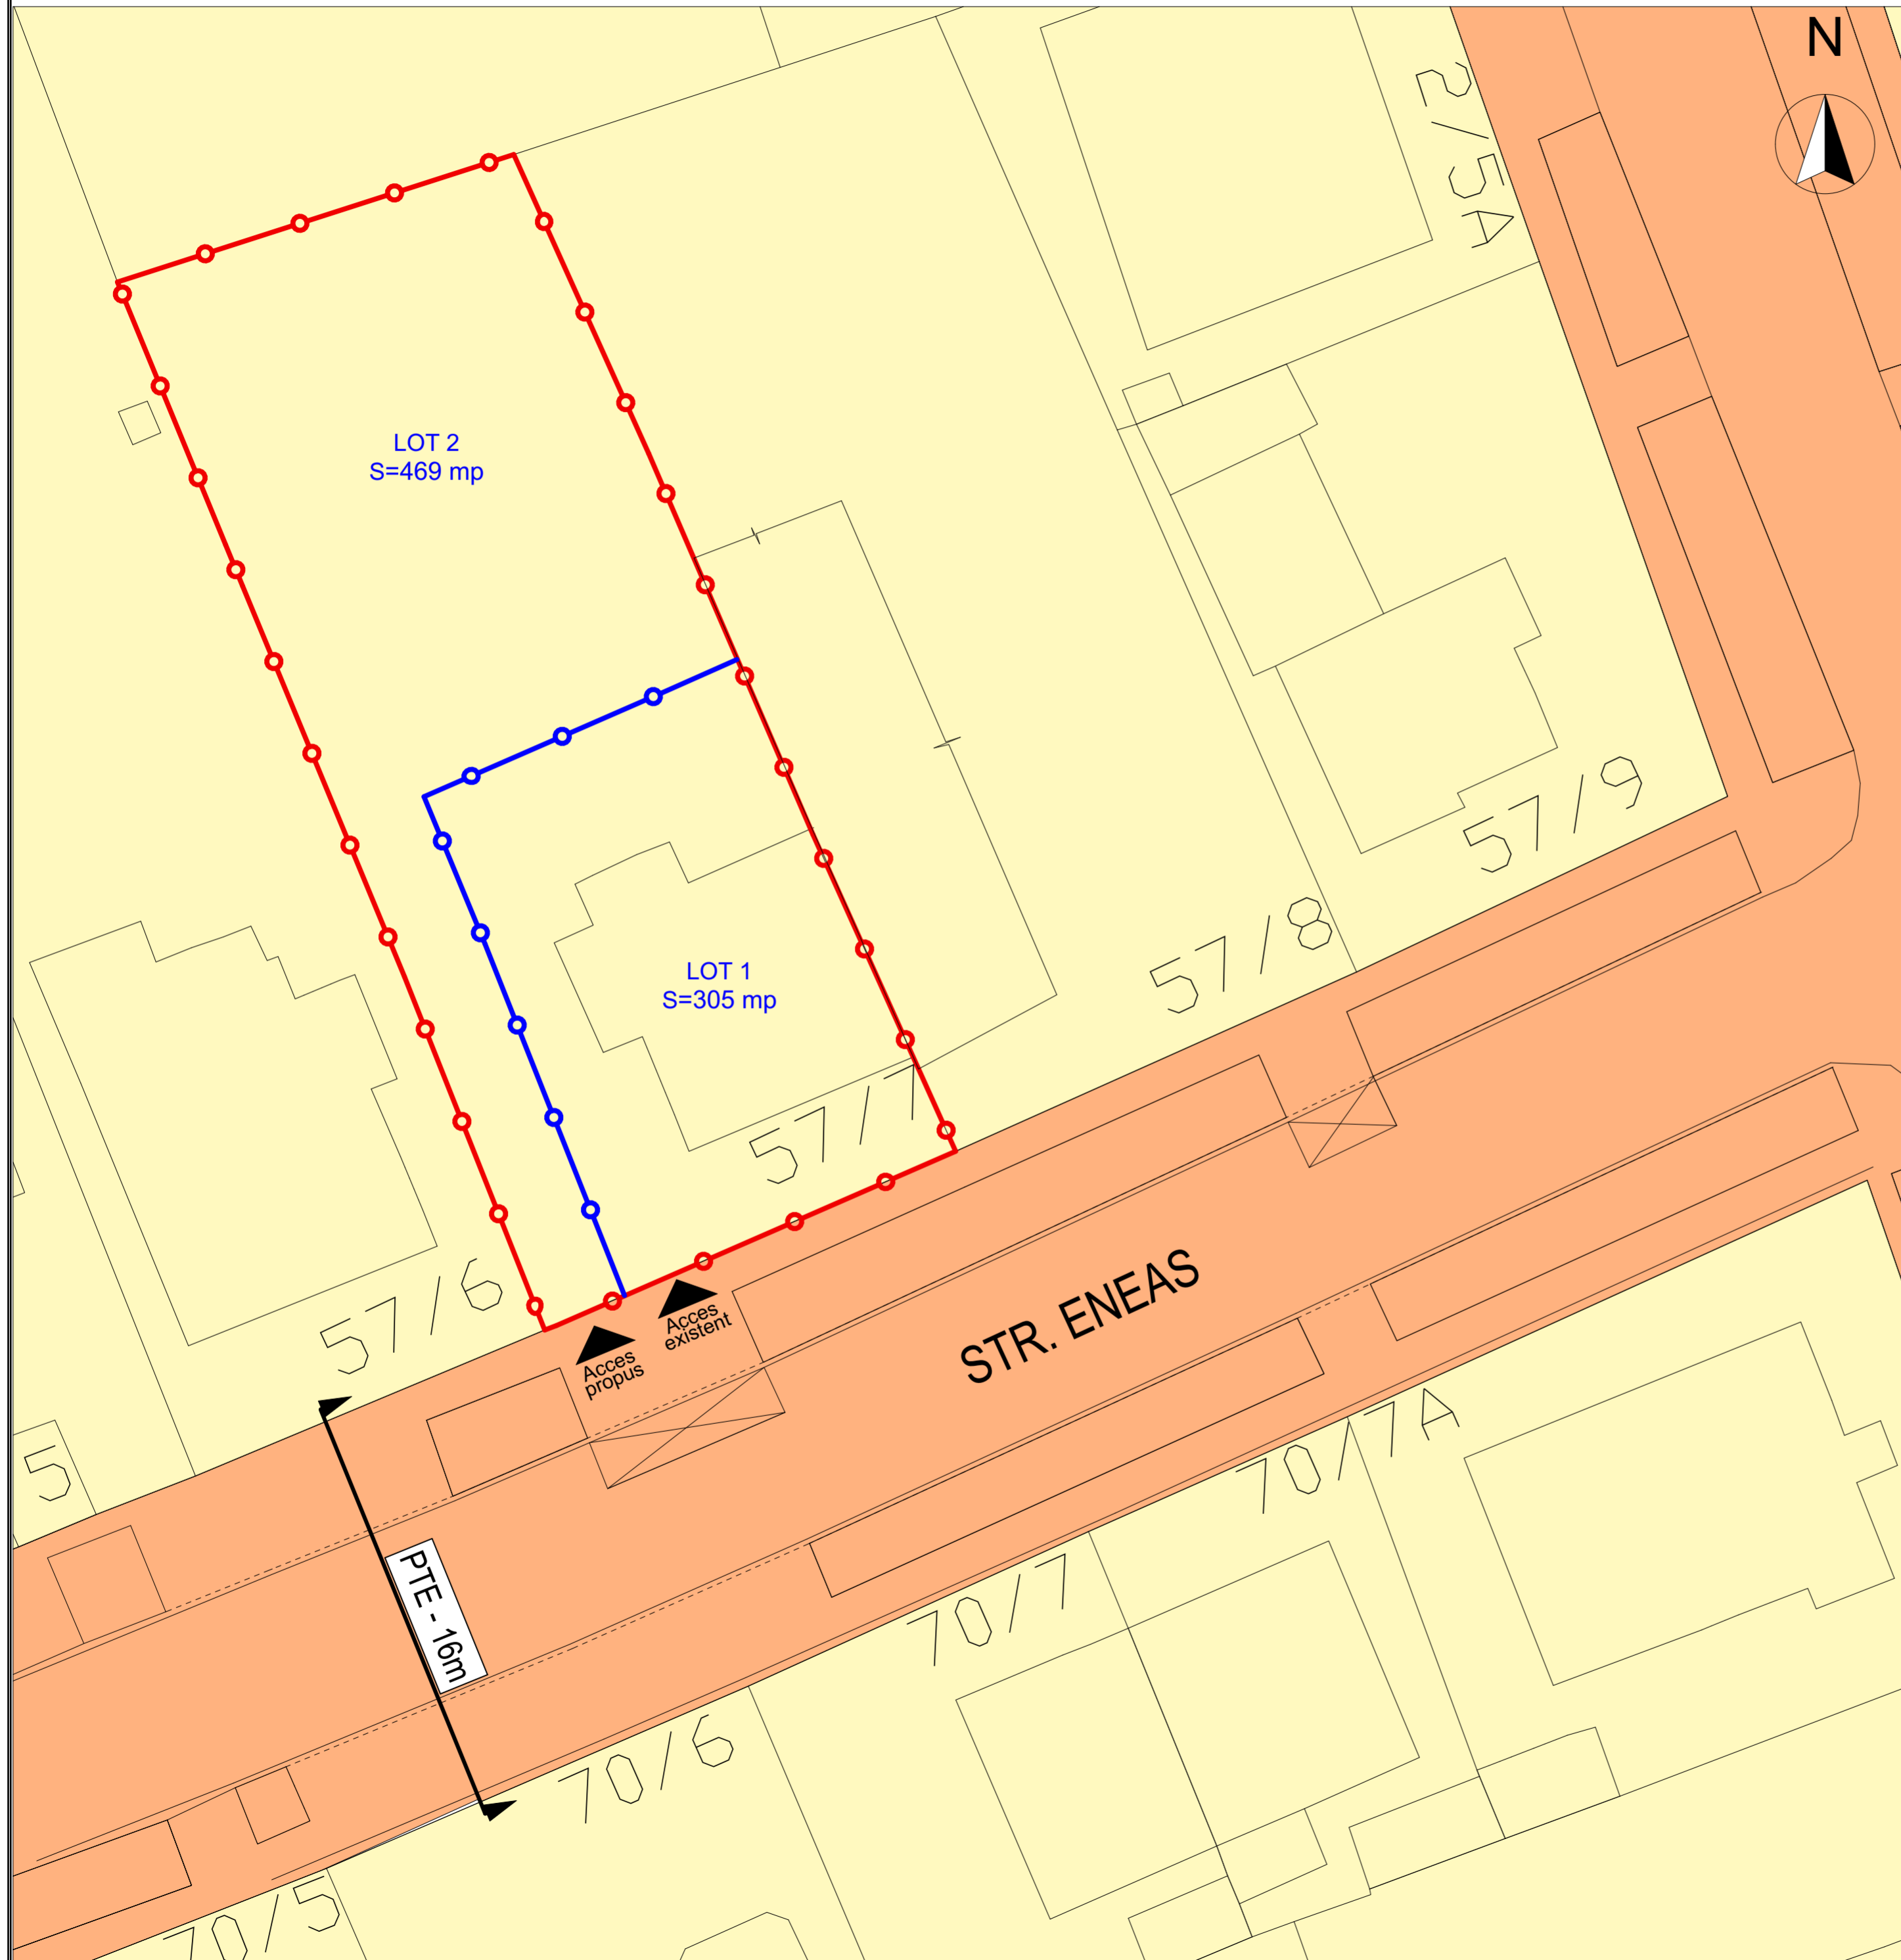


LEGENDA

Limite

- Limita parcela studiată ce se reglementează prin PUD
- Delimitare loturi nou create

Zonificare existent

- Terenuri proprietate privata persoane fizice sau juridice
- Terenuri domeniu public
- Acces existent/propus

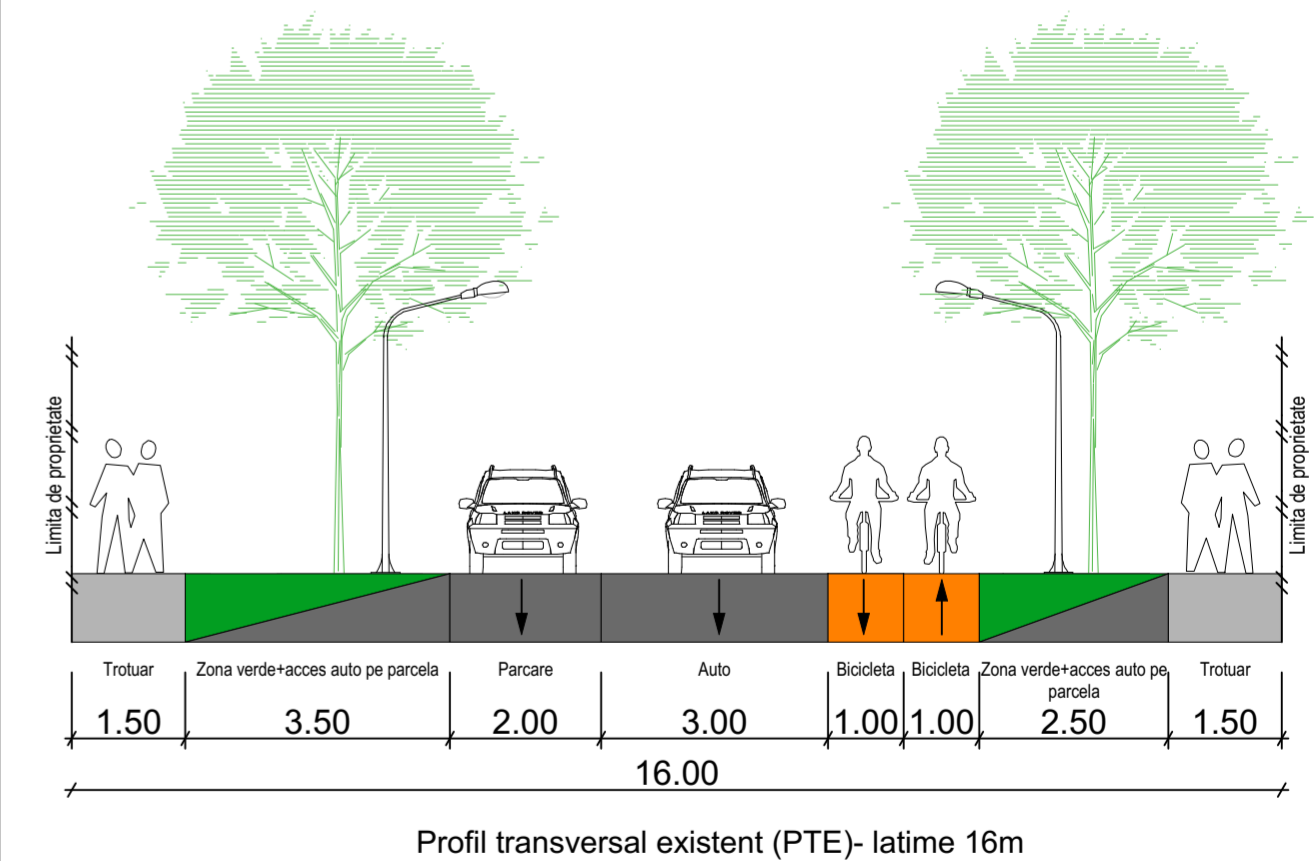

Verficator/ Expert:		referat/ expertiza nr.	
S.C. NOD PROJECT S.R.L. Timisoara, str. Alexandru Macedonski, nr. 9 tel: 0744 960 048, email: miron_suteu@yahoo.com		Beneficiar: MUNTEAN PETRU SI MUNTEAN MIRCEA	
		Titlu proiect: PLAN URBANISTIC DE DETALIU (PUD) PENTRU CONSTRUIRE CASA UNIFAMILIALA	
SPECIFICATIE		NUME	SEMNATURA
Sef proiect:		arh. Miron Suteu	
Verificat:		arh. Carmen Falnita	
Proiectat si desenat:		arh. Luiza-Isabela Dan arh. Ioana Petrucci arh. Bianca Perciu	
Scara :		Amplasament:	
1:200		jud. Timis, mun. Timisoara, str. Eneas nr 57/7, CF nr. 430474, nr. CAD.430474	
Data :		Titlu planșă:	
08/2019		OBIECTIVE DE UTILITATE PUBLICA	
			Nr. pr.: 002/2019
			Faza: ETAPA 1
			Nr. pl.: A.04