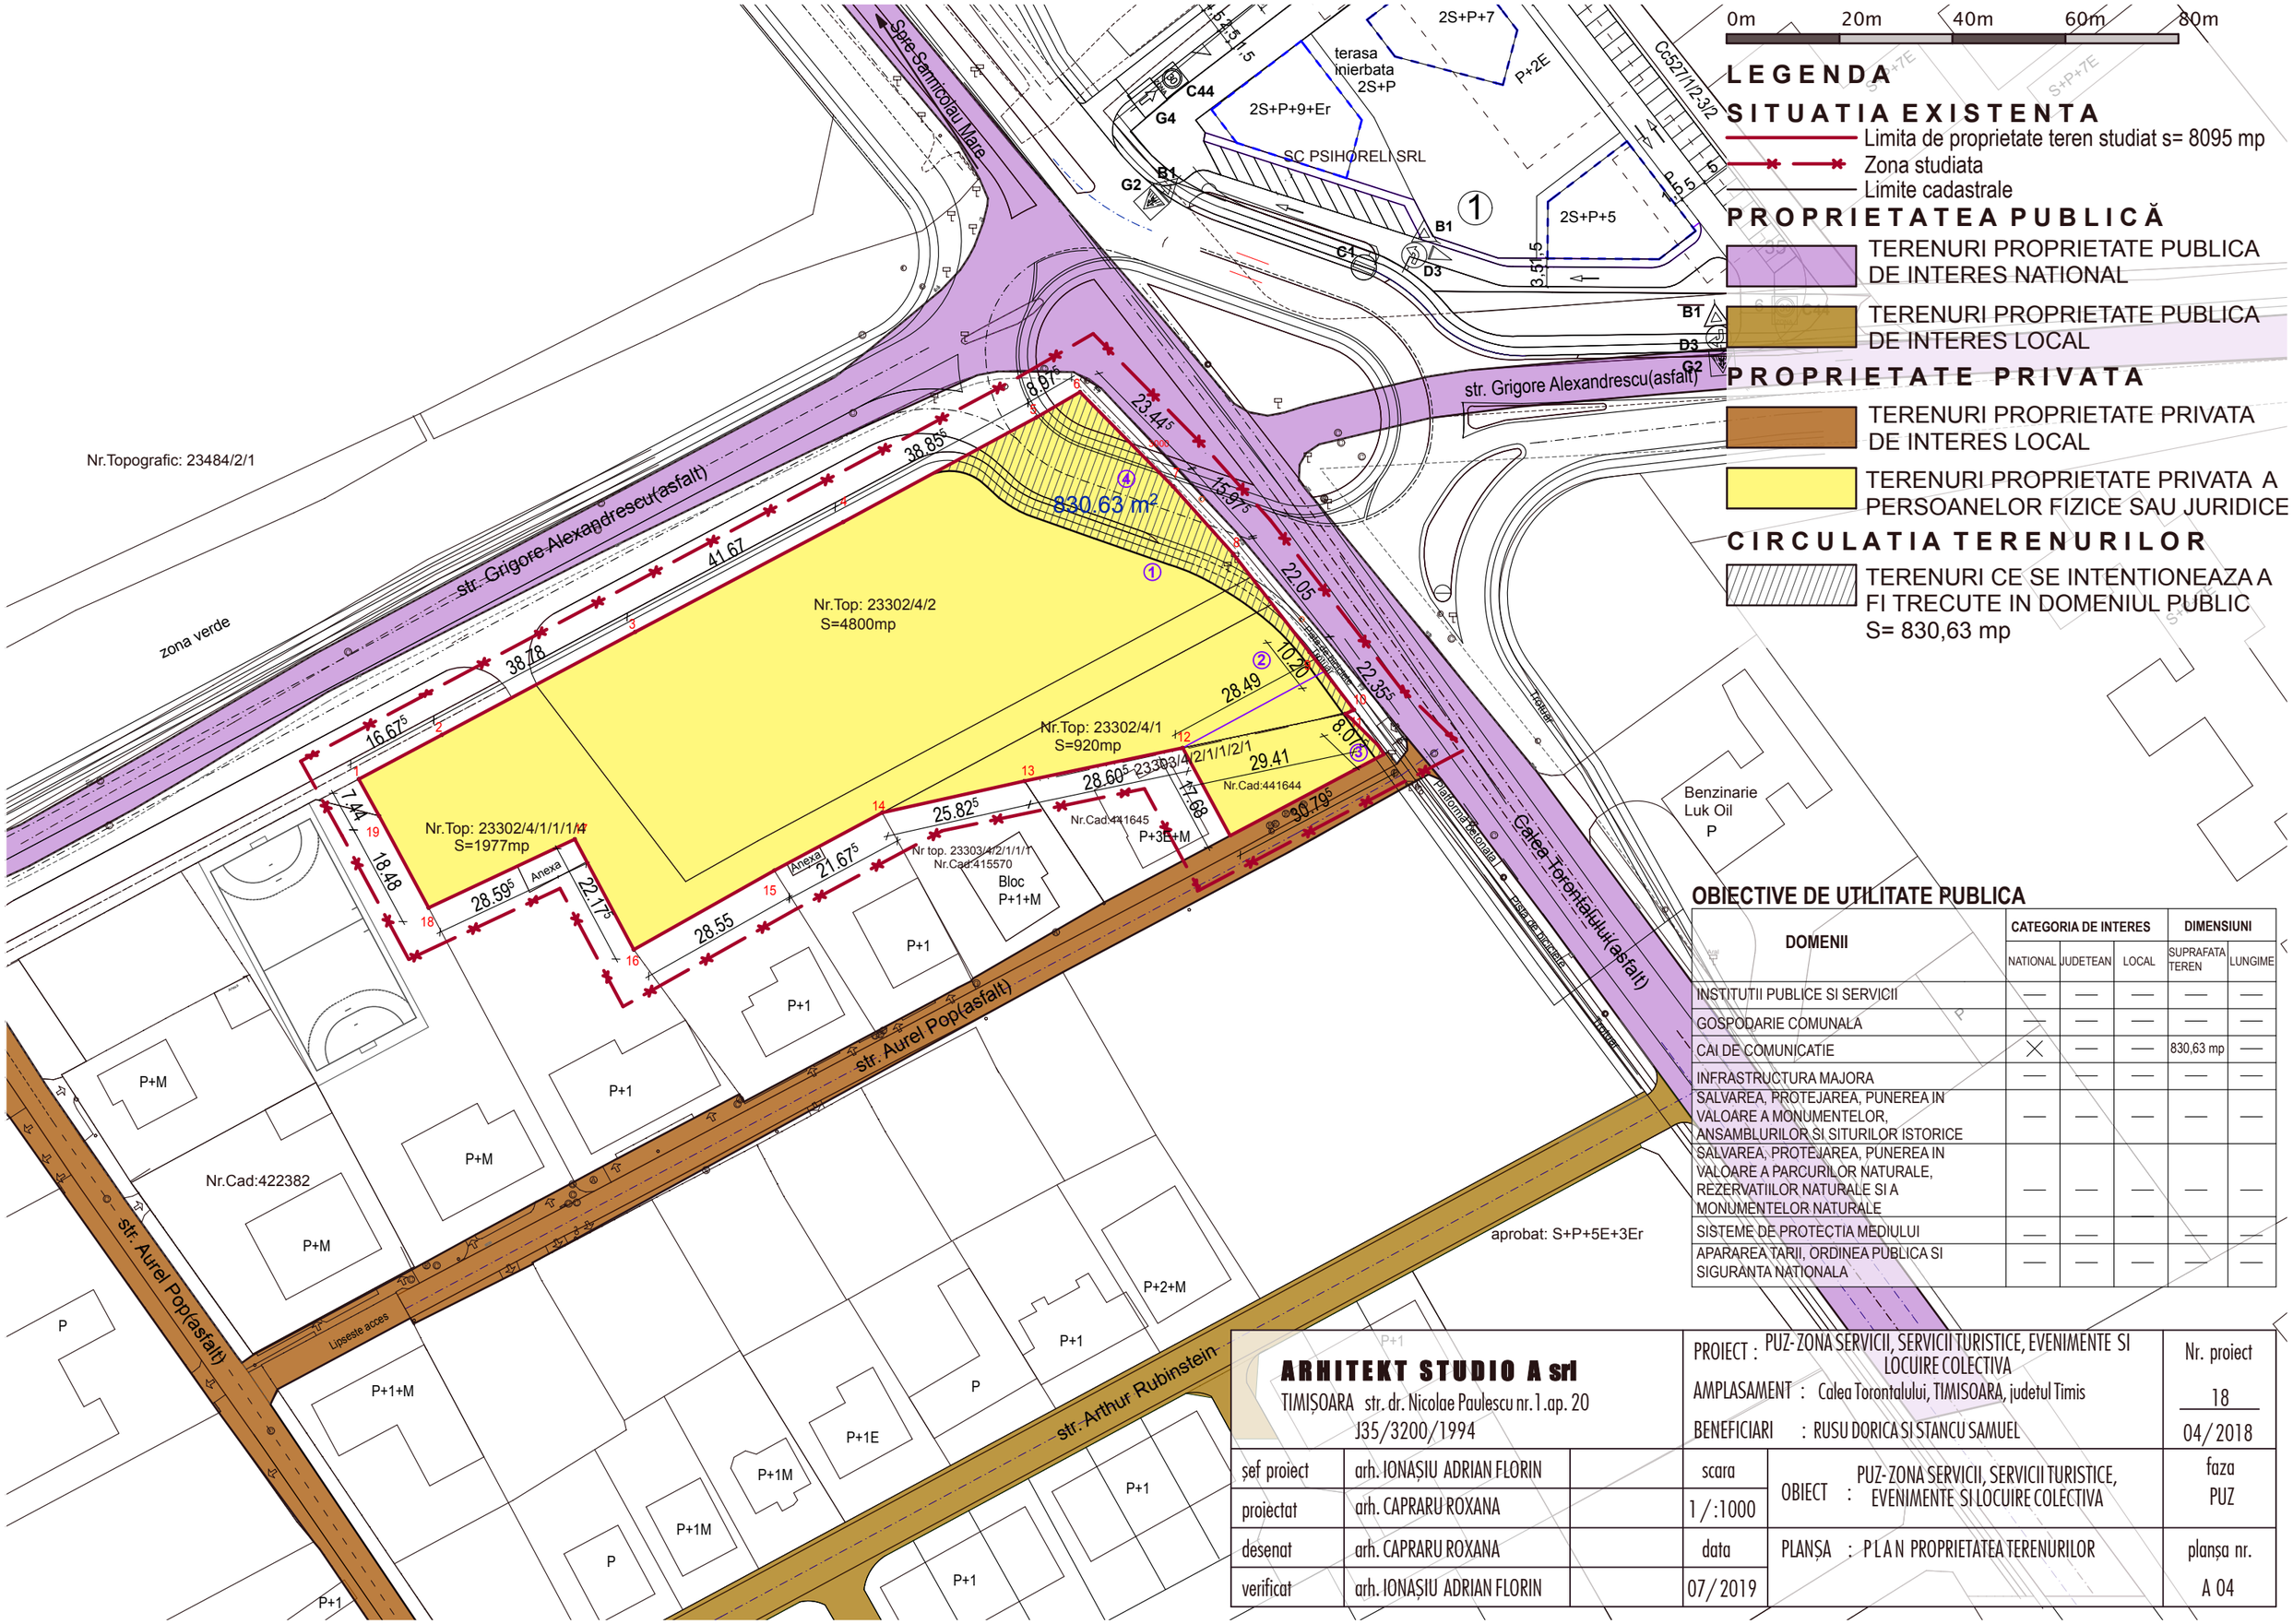

OBIECTIVE DE UTILITATE PUBLICA

DOMENII	CATEGORIA DE INTERES			DIMENSIUNI	
	NATIONAL	JUDETEAN	LOCAL	SUPRAFATA TEREN	LUNGIME
INSTITUTII PUBLICE SI SERVICII	—	—	—	—	—
GOSPODARIE COMUNALA	—	—	—	—	—
CAI DE COMUNICATIE	X	—	—	830,63 mp	—
INFRASTRUCTURA MAJORA	—	—	—	—	—
SALVAREA, PROTEJAREA, PUNEREA IN VALOARE A MONUMENTELOR, ANSAMBLURILOR SI SITURILOR ISTORICE	—	—	—	—	—
SALVAREA, PROTEJAREA, PUNEREA IN VALOARE A PARCURILOR NATURALE, REZERVATIILOR NATURALE SI A MONUMENTELOR NATURALE	—	—	—	—	—
SISTEME DE PROTECTIA MEDIULUI	—	—	—	—	—
APARAREA TARII, ORDINEA PUBLICA SI SIGURANTA NATIONALA	—	—	—	—	—

ARHITEKT STUDIO A srl
TIMIŞOARA str. dr. Nicolae Paulescu nr.1.ap. 20
J35/3200/1994

PROIECT : PUZ-ZONA SERVICII, SERVICII TURISTICE, EVENIMENTE SI LOCUIRE COLECTIVA
AMPLASAMENT : Calea Torontalului, TIMISOARA, judetul Timis
BENEFICIARI : RUSU DORICA SI STANCU SAMUEL

Nr. proiect 18 / 04/2018

şef proiect	arh. IONAŞIU ADRIAN FLORIN	scara	OBIECT : PUZ-ZONA SERVICII, SERVICII TURISTICE, EVENIMENTE SI LOCUIRE COLECTIVA
proiectat	arh. CAPRARU ROXANA	1/:1000	
desenat	arh. CAPRARU ROXANA	data	PLANŞA : PLAN PROPRIETATEA TERENURILOR
verificat	arh. IONAŞIU ADRIAN FLORIN	07/2019	

faza PUZ
planşa nr. A 04