


PLAN TOPOGRAFIC
SCARA 1:500

Suprafata studiată = 14158 mp

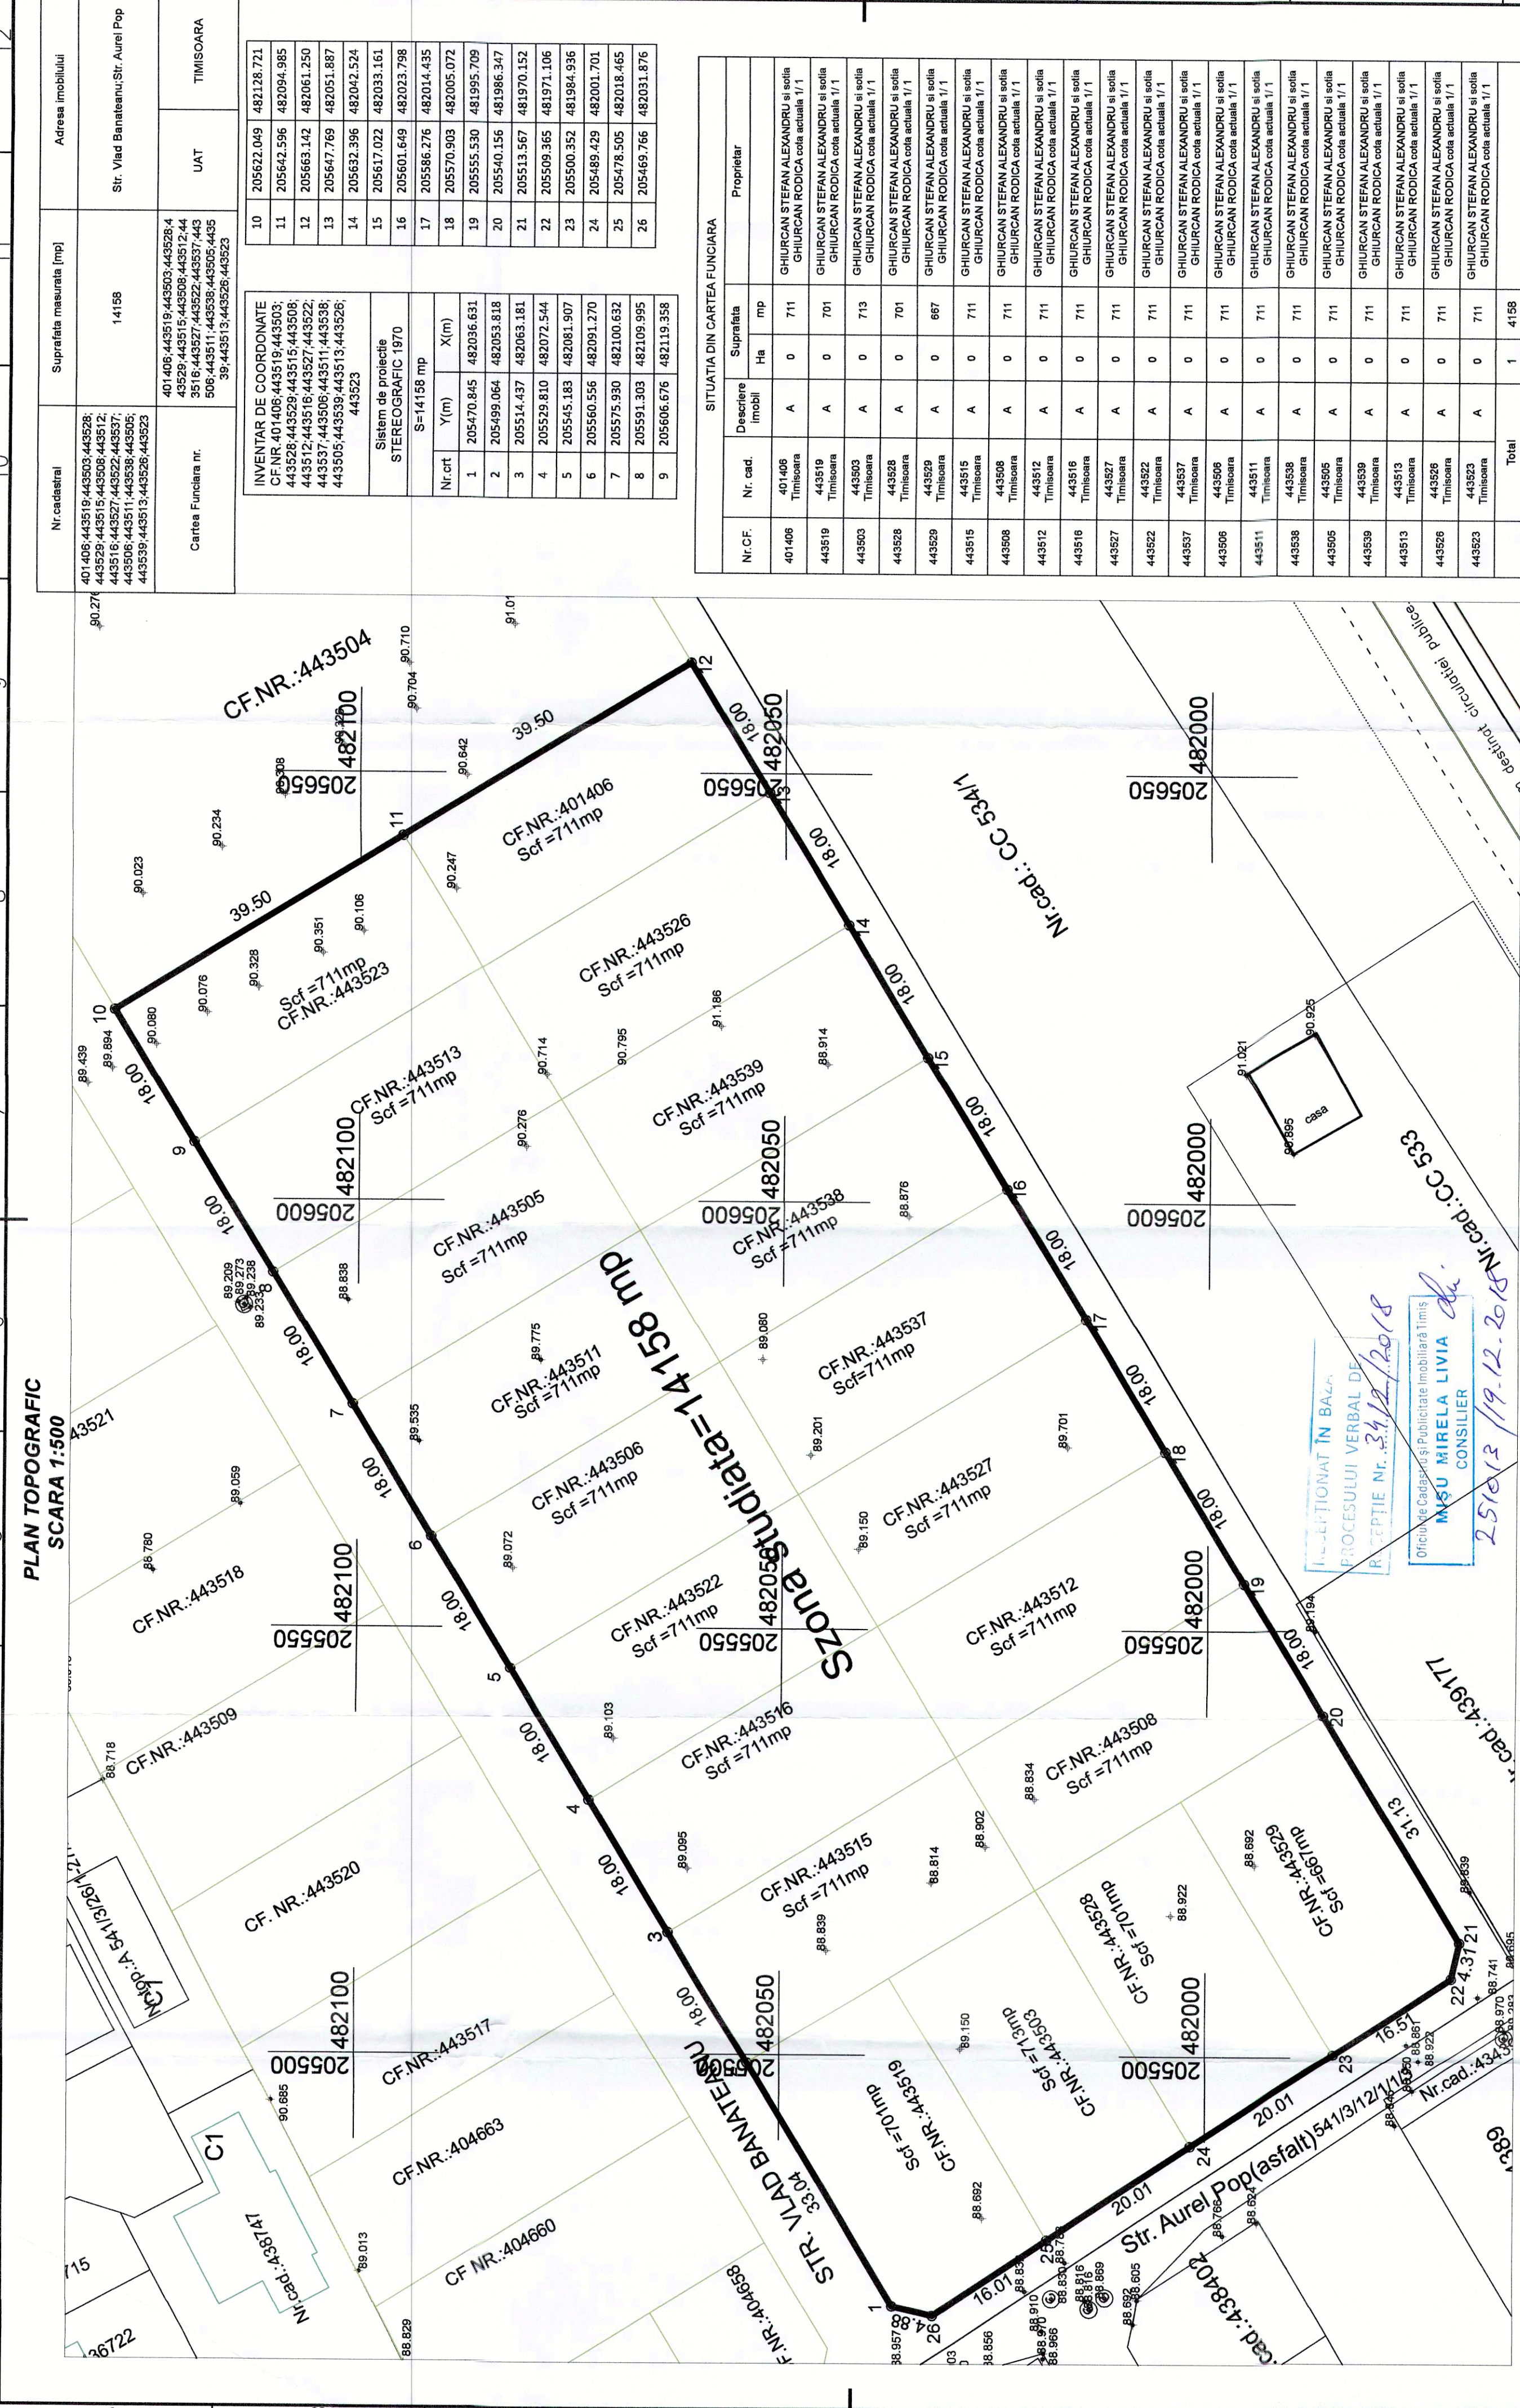

INVENTAR DE COORDONATE
CF.NR.:401406;443519;443503;
443528;443529;443515;443508;443512;
443516;443527;443522;443537;
443506;443511;443538;443505;
443539;443513;443526;443523

Sistem de proiectie
STEREOGRAFIC 1970
S=14158 mp

Nr.crt	Y(m)	X(m)
1	205470.845	482036.631
2	205499.064	482053.818
3	205514.437	482063.181
4	205529.810	482072.544
5	205545.183	482081.907
6	205560.556	482091.270
7	205575.930	482100.632
8	205591.303	482109.995
9	205606.676	482119.358

10	205622.049	482128.721
11	205642.596	482094.985
12	205663.142	482061.250
13	205647.769	482051.887
14	205632.396	482042.524
15	205617.022	482033.161
16	205601.649	482023.798
17	205586.276	482014.435
18	205570.903	482005.072
19	205555.530	481995.709
20	205540.156	481986.347

SITUATIA DIN CARTEA FUNCIONARA

Nr.CF.	Nr. cad.	Descriere imobil	Suprafata		Proprietar	
			Ha	mp		
401406	401406	Timisoara	0	711	GHURCAN STEFAN ALEXANDRU si sotia GHURCAN RODICA cota actuala 1/1	
443519	443519	Timisoara	0	701	GHURCAN STEFAN ALEXANDRU si sotia GHURCAN RODICA cota actuala 1/1	
443503	443503	Timisoara	0	713	GHURCAN STEFAN ALEXANDRU si sotia GHURCAN RODICA cota actuala 1/1	
443528	443528	Timisoara	0	701	GHURCAN STEFAN ALEXANDRU si sotia GHURCAN RODICA cota actuala 1/1	
443515	443515	Timisoara	0	711	GHURCAN STEFAN ALEXANDRU si sotia GHURCAN RODICA cota actuala 1/1	
443508	443508	Timisoara	0	711	GHURCAN STEFAN ALEXANDRU si sotia GHURCAN RODICA cota actuala 1/1	
443512	443512	Timisoara	0	711	GHURCAN STEFAN ALEXANDRU si sotia GHURCAN RODICA cota actuala 1/1	
443516	443516	Timisoara	0	711	GHURCAN STEFAN ALEXANDRU si sotia GHURCAN RODICA cota actuala 1/1	
443527	443527	Timisoara	0	711	GHURCAN STEFAN ALEXANDRU si sotia GHURCAN RODICA cota actuala 1/1	
443522	443522	Timisoara	0	711	GHURCAN STEFAN ALEXANDRU si sotia GHURCAN RODICA cota actuala 1/1	
443537	443537	Timisoara	0	711	GHURCAN STEFAN ALEXANDRU si sotia GHURCAN RODICA cota actuala 1/1	
443506	443506	Timisoara	0	711	GHURCAN STEFAN ALEXANDRU si sotia GHURCAN RODICA cota actuala 1/1	
443511	443511	Timisoara	0	711	GHURCAN STEFAN ALEXANDRU si sotia GHURCAN RODICA cota actuala 1/1	
443538	443538	Timisoara	0	711	GHURCAN STEFAN ALEXANDRU si sotia GHURCAN RODICA cota actuala 1/1	
443505	443505	Timisoara	0	711	GHURCAN STEFAN ALEXANDRU si sotia GHURCAN RODICA cota actuala 1/1	
443539	443539	Timisoara	0	711	GHURCAN STEFAN ALEXANDRU si sotia GHURCAN RODICA cota actuala 1/1	
443513	443513	Timisoara	0	711	GHURCAN STEFAN ALEXANDRU si sotia GHURCAN RODICA cota actuala 1/1	
443526	443526	Timisoara	0	711	GHURCAN STEFAN ALEXANDRU si sotia GHURCAN RODICA cota actuala 1/1	
443523	443523	Timisoara	0	711	GHURCAN STEFAN ALEXANDRU si sotia GHURCAN RODICA cota actuala 1/1	
Total					1	4158

PLAN TOPOGRAFIC

Scara 1:500

Data NOV 2018

NOTA:
1. SISTEMUL DE REFERINTA UTILIZAT PENTRU COTE ESTE MAREA NEAGRA 1975
2. SISTEMUL DE PROIECTIE STEREO 70

LEGENDA:

Oficiu de Cadastru și Publicitate Imobiliară Timiș
MĂȘU MIRELA LIVIA
 CONSILIER
 25.10.18 / 19.12.2018

PROCESULUI VERBAL DE
 RECEPTIE Nr. 34/12/2018


Resursa juridica autorizata S.C. TOPO
 GIS EXPLORE S.R.L. Sosea ROB-J, Nr.
 08640505.2016 TEL.0723232170

Resursa juridica autorizata S.C. AMPLU
 CERTIFICAT
 AUTORIZAT
 SAU
 ROBESCU
 Categoria D

Denumire proiect:
 Beneficiar: GHURCAN STEFAN ALEXANDRU SI GHURCAN RODICA

Nr. proiect:
 71/2018

PLAN TOPOGRAFIC

SISTEM DE PROIECTIE STEREOGRAFIC 1970

Planşa nr. 1