


# P.U.Z. - PLAN URBANISTIC ZONAL

ZONĂ MIXTĂ: CONSTRUCȚII INDUSTRIALE NEPOLUANTE, DEPOZITARE, SERVICII, COMERȚ, BIROURI, CAZARE ȘI LOCUINȚE DE SERVICIU

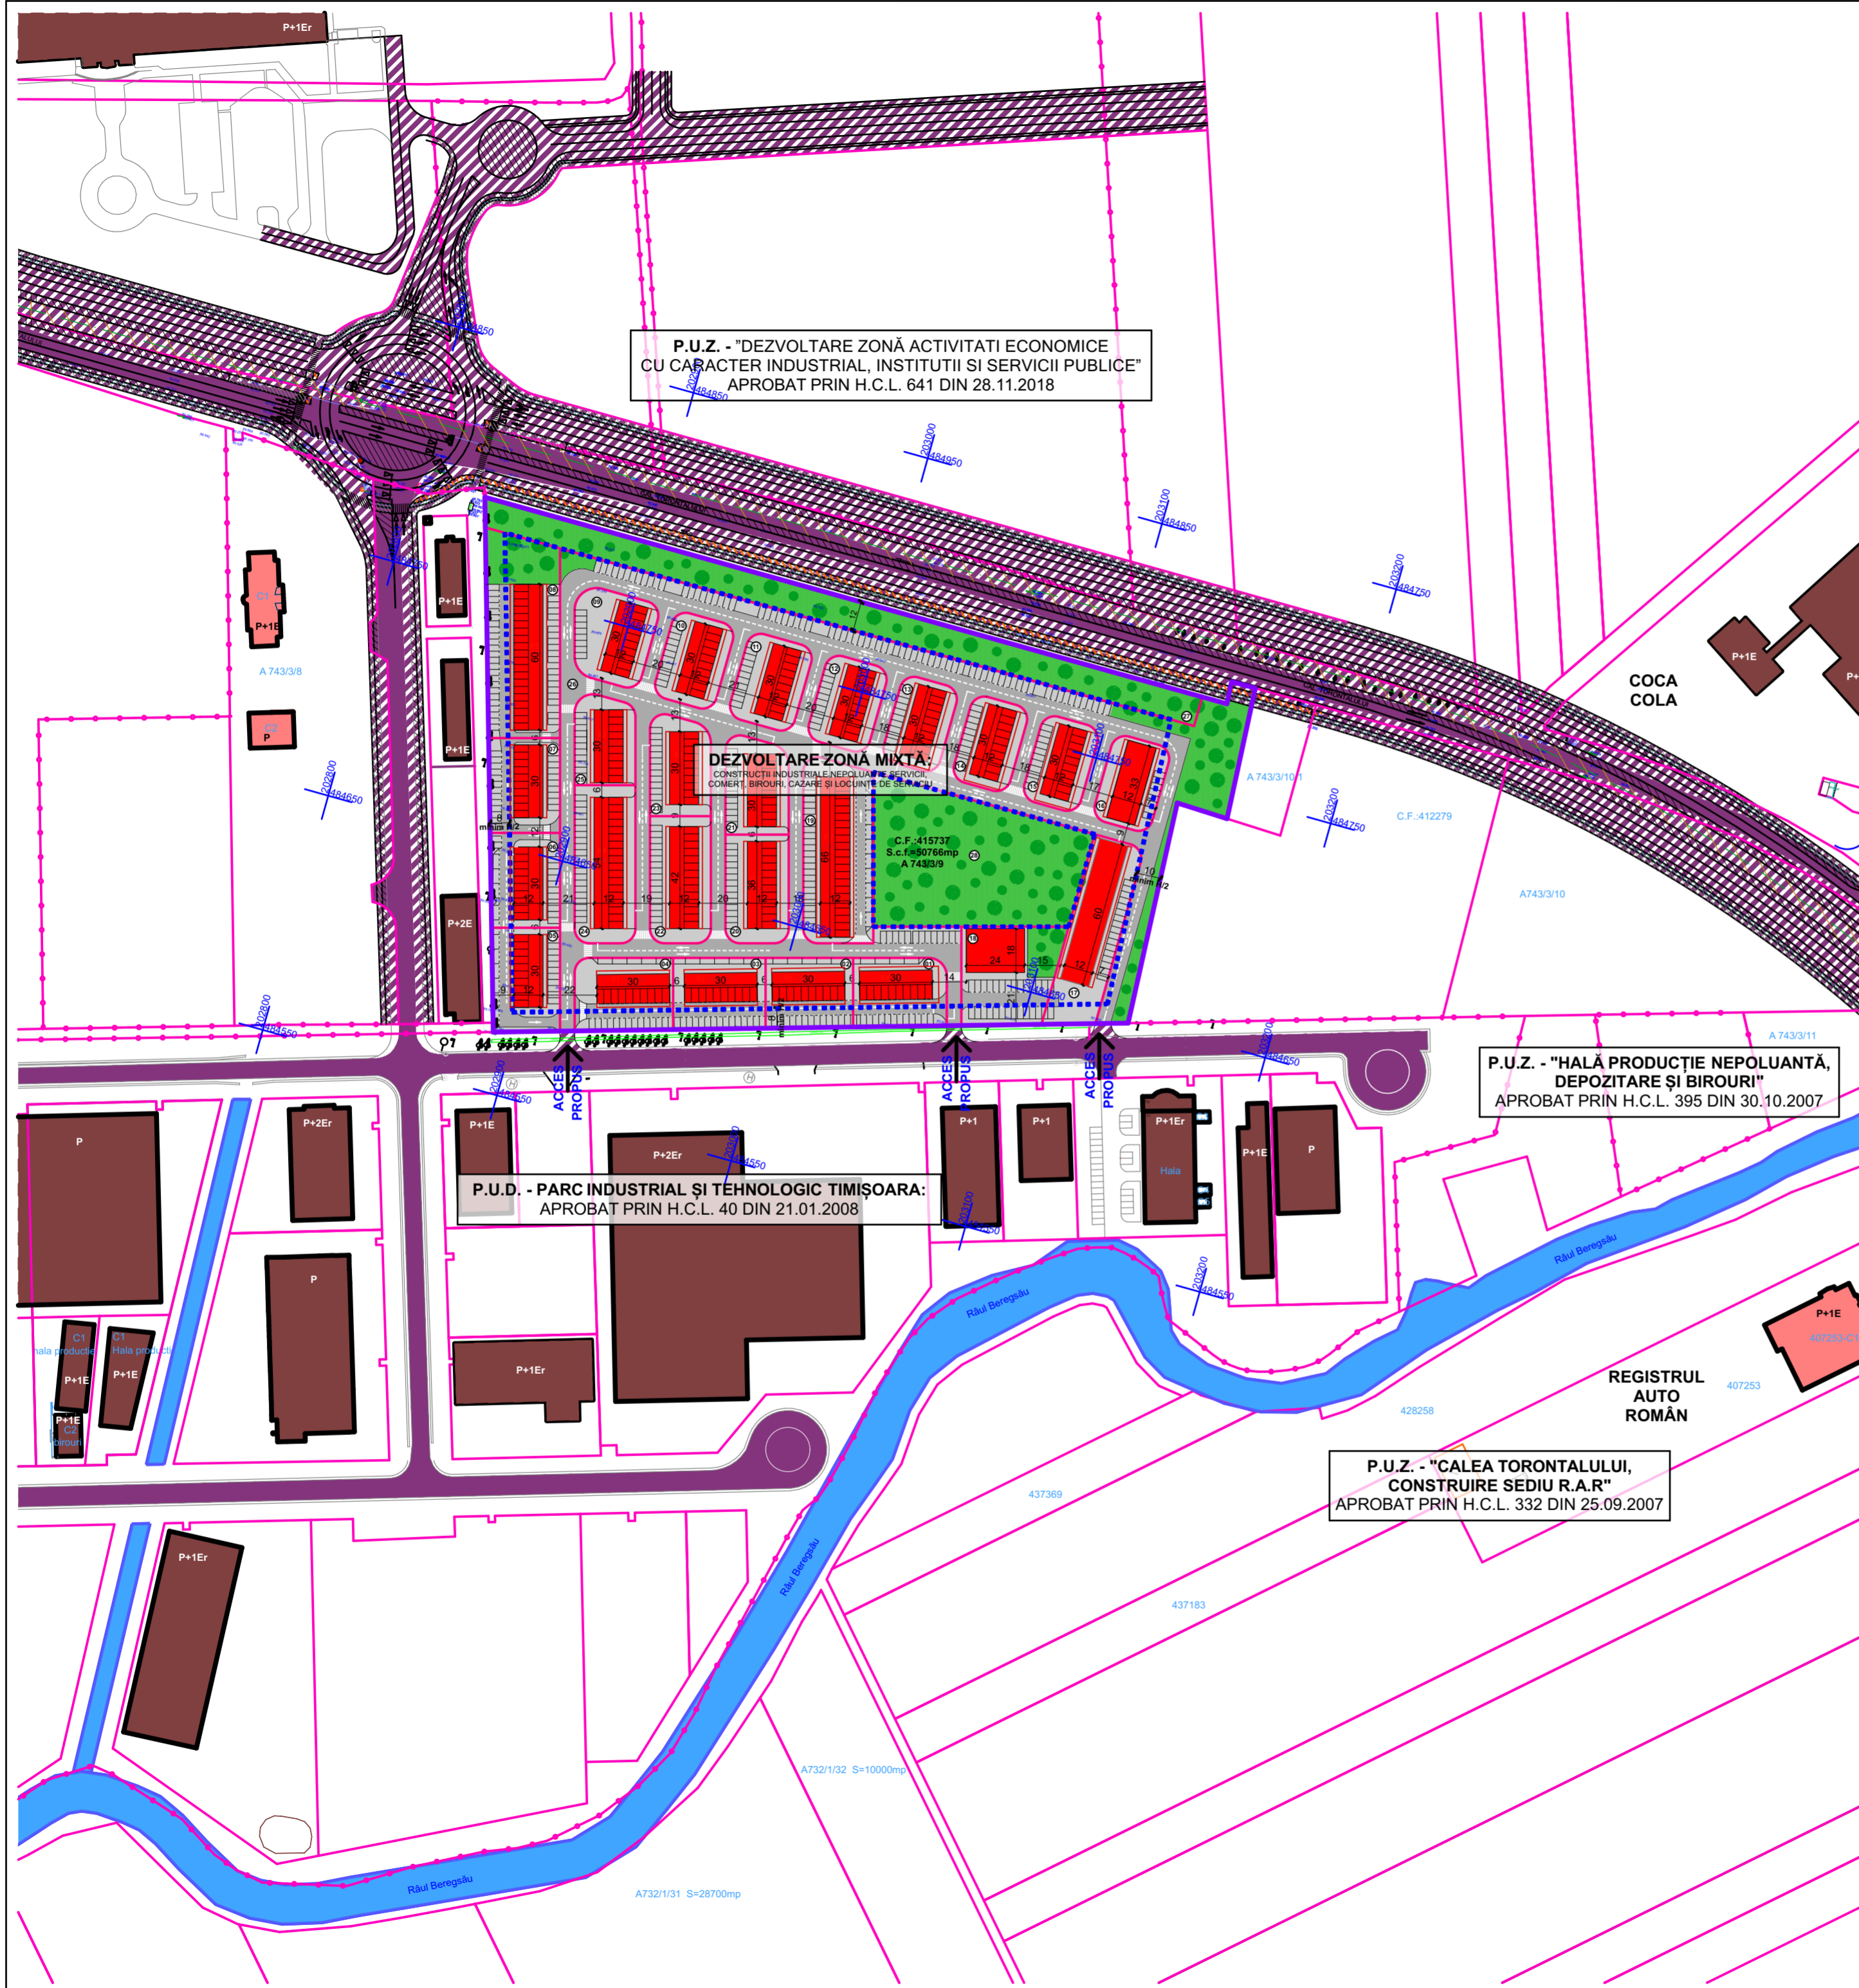

SIMULARE POSIBILITĂȚII DE MOBILARE URBANĂ

### LEGENDĂ FUNCȚIUNI

- Servicii - existente
- Construcții industriale nepoluante, servicii, comerț, birouri, cazare și locuințe de serviciu - propuse
- Unități industriale - existente
- Căi de comunicație rutieră și amenajări aferente - existente
- Căi de comunicație rutieră și amenajări aferente - propuse
- Drum de incintă
- Zonă verde propusă
- Râul Beregsău
- Zonă de implantare a construcțiilor - propusă

### LEGENDĂ LIMITE ȘI SIMBOLURI:

- Limită P.U.Z. - Dezvoltare zonă mixtă: construcții industriale nepoluante, servicii, comerț, birouri, cazare și locuințe de serviciu
- Limită P.U.Z. - uri vecine aprobate
- Limită parcele propuse
- Limită parcele vecine
- Limită de aliniere
- Acces pe parcelă
- Coordonate stereo 70



EXPERT		RAPORT DE EXPERTIZĂ NR.	
VERIFICATOR	arh. LAURA MARCULESCU	REFERAT	
SPECIFICAȚIE	NUME	SEMNĂTURA	CERINȚA REFERAT/EXPERTIZĂ NR./DATA
Proiectant General:	<b>URBAN CONTROL</b>		beneficiar: S.C. ABCOR ABBOTT S.R.L. amplasament: jud. Timiș, mun. Timișoara, Calea Torontalului, F.N., C.F. 415 737
URBAN CONTROL TM SRL, Calea Șagului, nr. 24, Timișoara, Telefon: +40.734.875.542		nr. proiect:	30/2018
specificație:	nume:	semnătura:	scara:
șef de proiect:	arh. LAURA COLOJOARA	1:2000	faza: DEZVOLTARE ZONĂ MIXTĂ: CONSTRUCȚII INDUSTRIALE NEPOLUANTE, SERVICII, COMERȚ, BIROURI, CAZARE ȘI LOCUINȚE DE SERVICIU
proiectat:	arh. LAURA COLOJOARA	data:	ETAPĂ 2
desenat:	c. arh. ADRIAN SERENGAU	mai 2019	nr. planșă: U04
POSIBILITĂȚII DE MOBILARE URBANĂ (1)			