PLAN DE SITUATIE

scara 1:1000

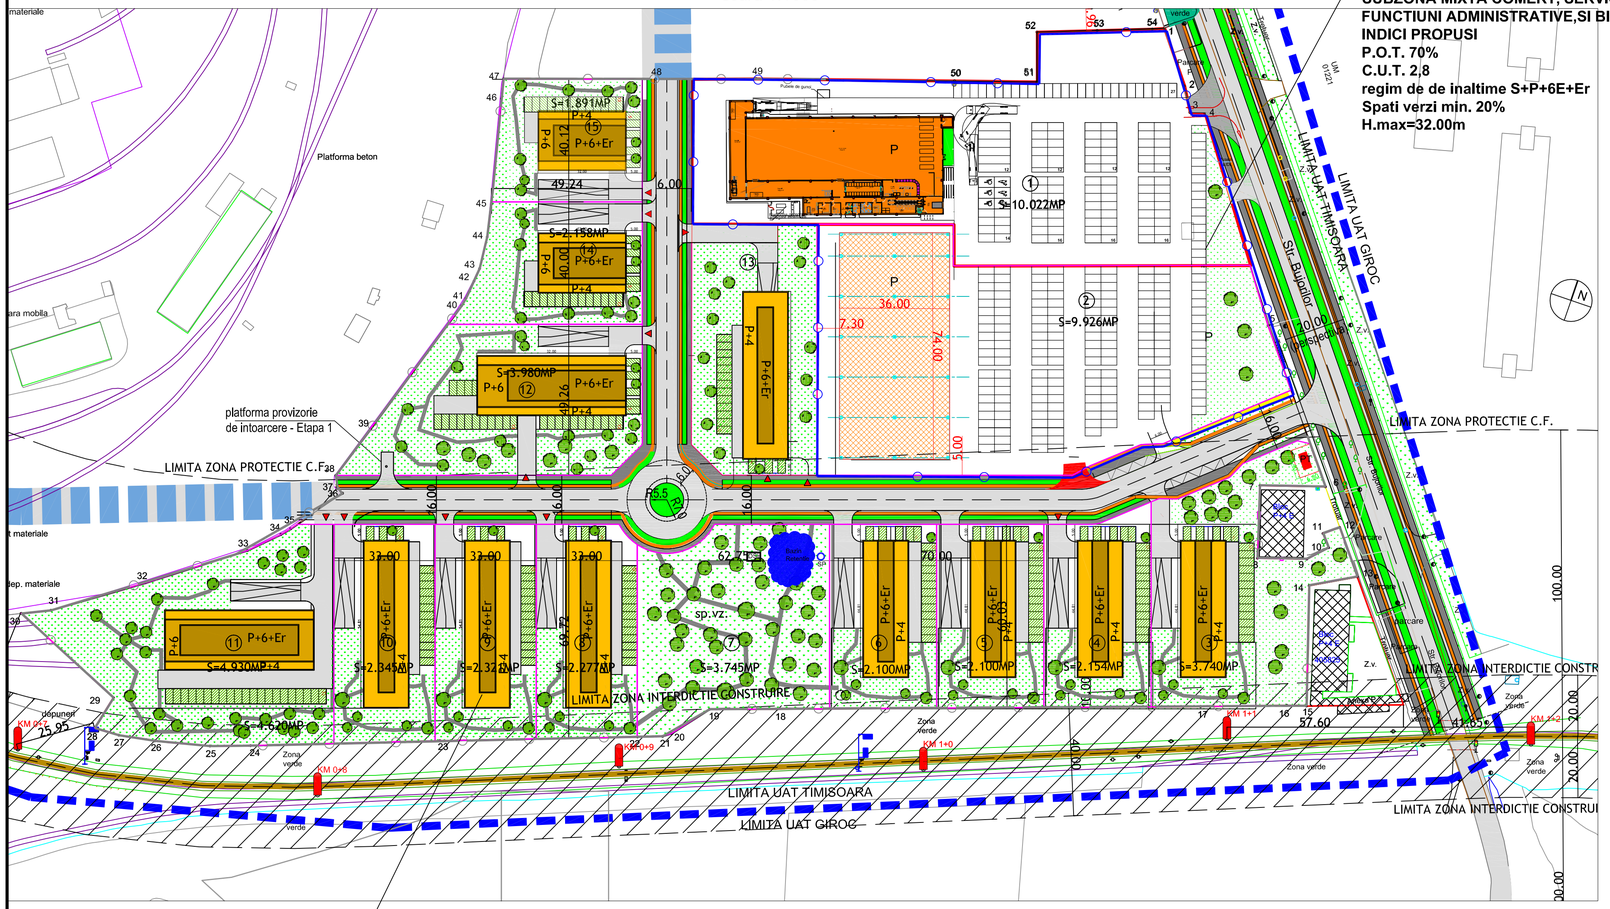

PLAN GENERAL

scara 1:5000

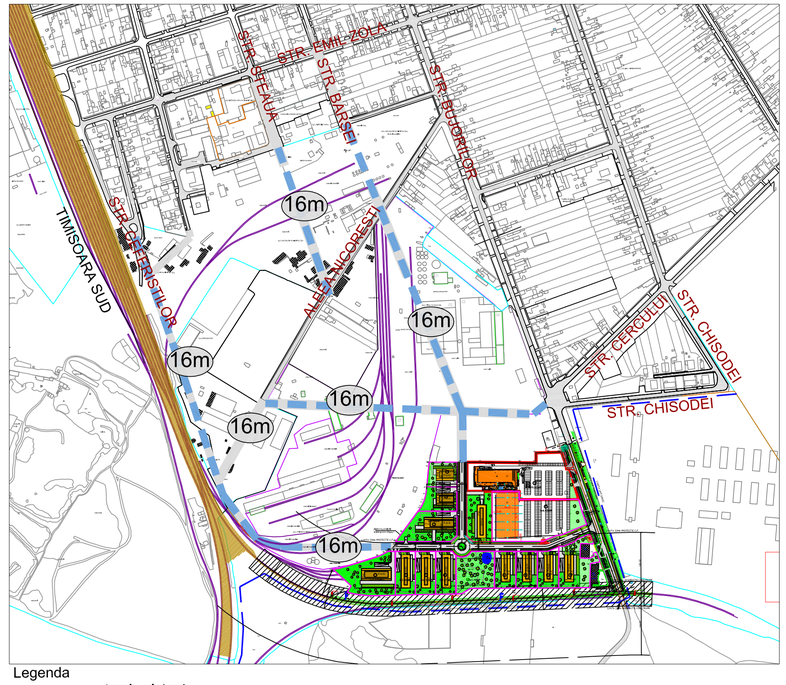

Legenda

- strazi existente
- strazi perspectiva
- limita teren

LIMITE SI DELIMITARI

- Limite topo teren conform C.F.
- Limite teren ce face obiectul PUZ
- Limita zona studiata
- Limita UTR
- Limita intravilan
- Limita zona implantare a cladirilor
- Limita zona implantare a cladirilor in regim cuplat(comasare parcele)

SIMBOLURI

- Cladiri existente
- cf.nr.406302 S=64.485mp — Nr. Cf parcele existente

PTT - 16 m

scara 1:100

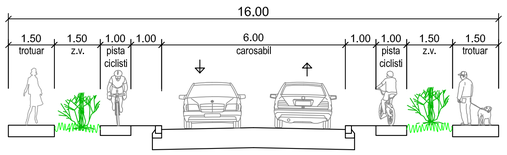

PLAN PARCELA tip A

locuinte si birou

scara 1:500

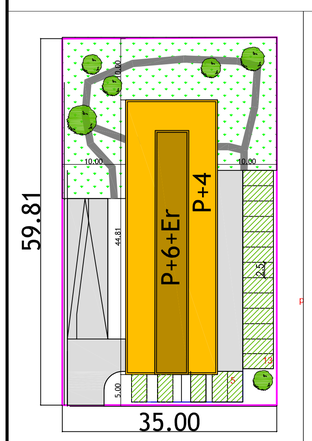

PLAN PARTER

Parcela tip A

scara 1:500

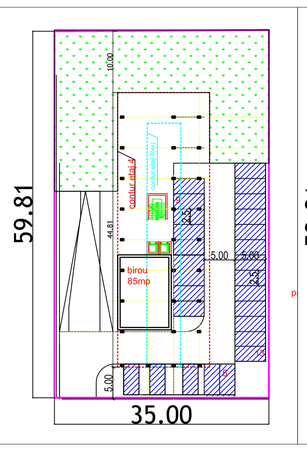

PLAN SUBSOL

Parcela tip A

scara 1:500

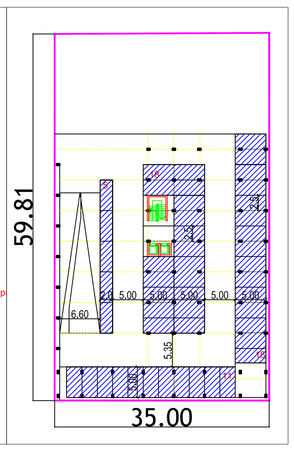

PLAN PARCELA tip B

locuinte

scara 1:500

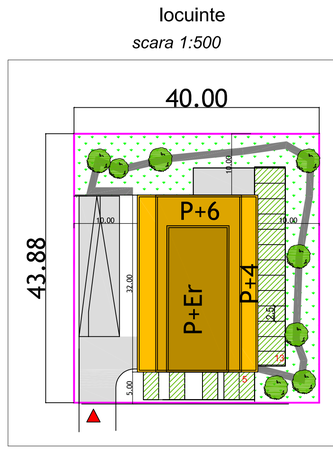

PLAN PARTER

Parcela tip B

scara 1:500

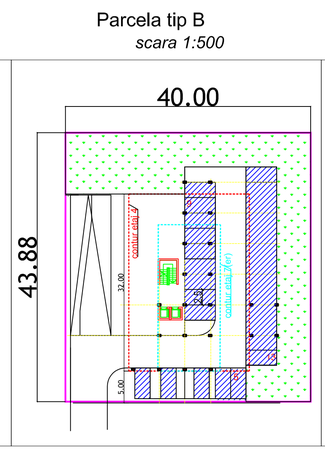

PLAN SUBSOL

Parcela tip B

scara 1:500

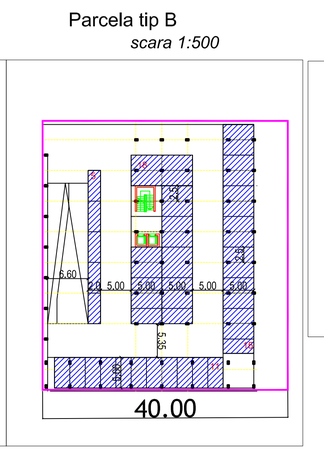

SECTIUNI TRANSVERSALE

Parcela tip A

scara 1:500

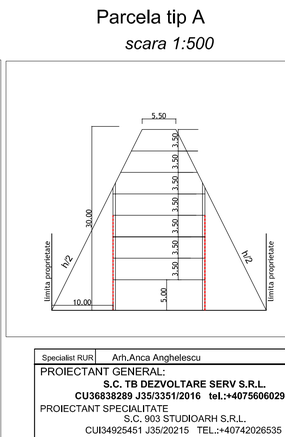

Parcela tip A

scara 1:500

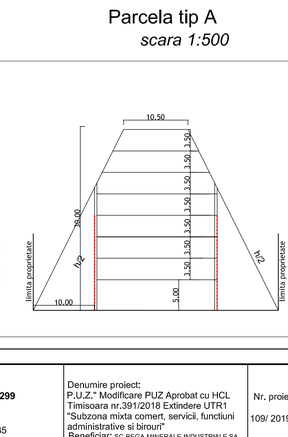

Specialist RUR	Arh.Anca Anghelescu				
PROIECTANT GENERAL: **S.C. TB DEZVOLTARE SERV S.R.L.** **CU36838289 J35/3351/2016 tel.:+40756060299** PROIECTANT SPECIALITATE S.C. 903 STUDIOARH S.R.L. CUI34925451 J35/20215 TEL.:+40742026535			Denumire proiect: P.U.Z." Modificare PUZ Aprobat cu HCL Timisoara nr.391/2018 Extindere UTR1 "Subzona mixta comert, servicii, functiuni administrative si birouri" Beneficiar: SC BEGA MINERALE INDUSTRIALE SA		Nr. proiect: 109/ 2019
Sef proiect:	Arh.Lucian Stancu		Scara: 1:1.000	Adresa proiect: Str. Bujorilor nr.160, Timisoara, jud. Timis	P.U.Z.
Proiectat:	Arh.Lucian Stancu				
Desenat:	ing. Bogdan Mondoc		Data: august 2019	Denumire plansa: Posibilitati de mobilare	Nr. plansa: 109A07
Verificat:	Arh.Lucian Stancu				