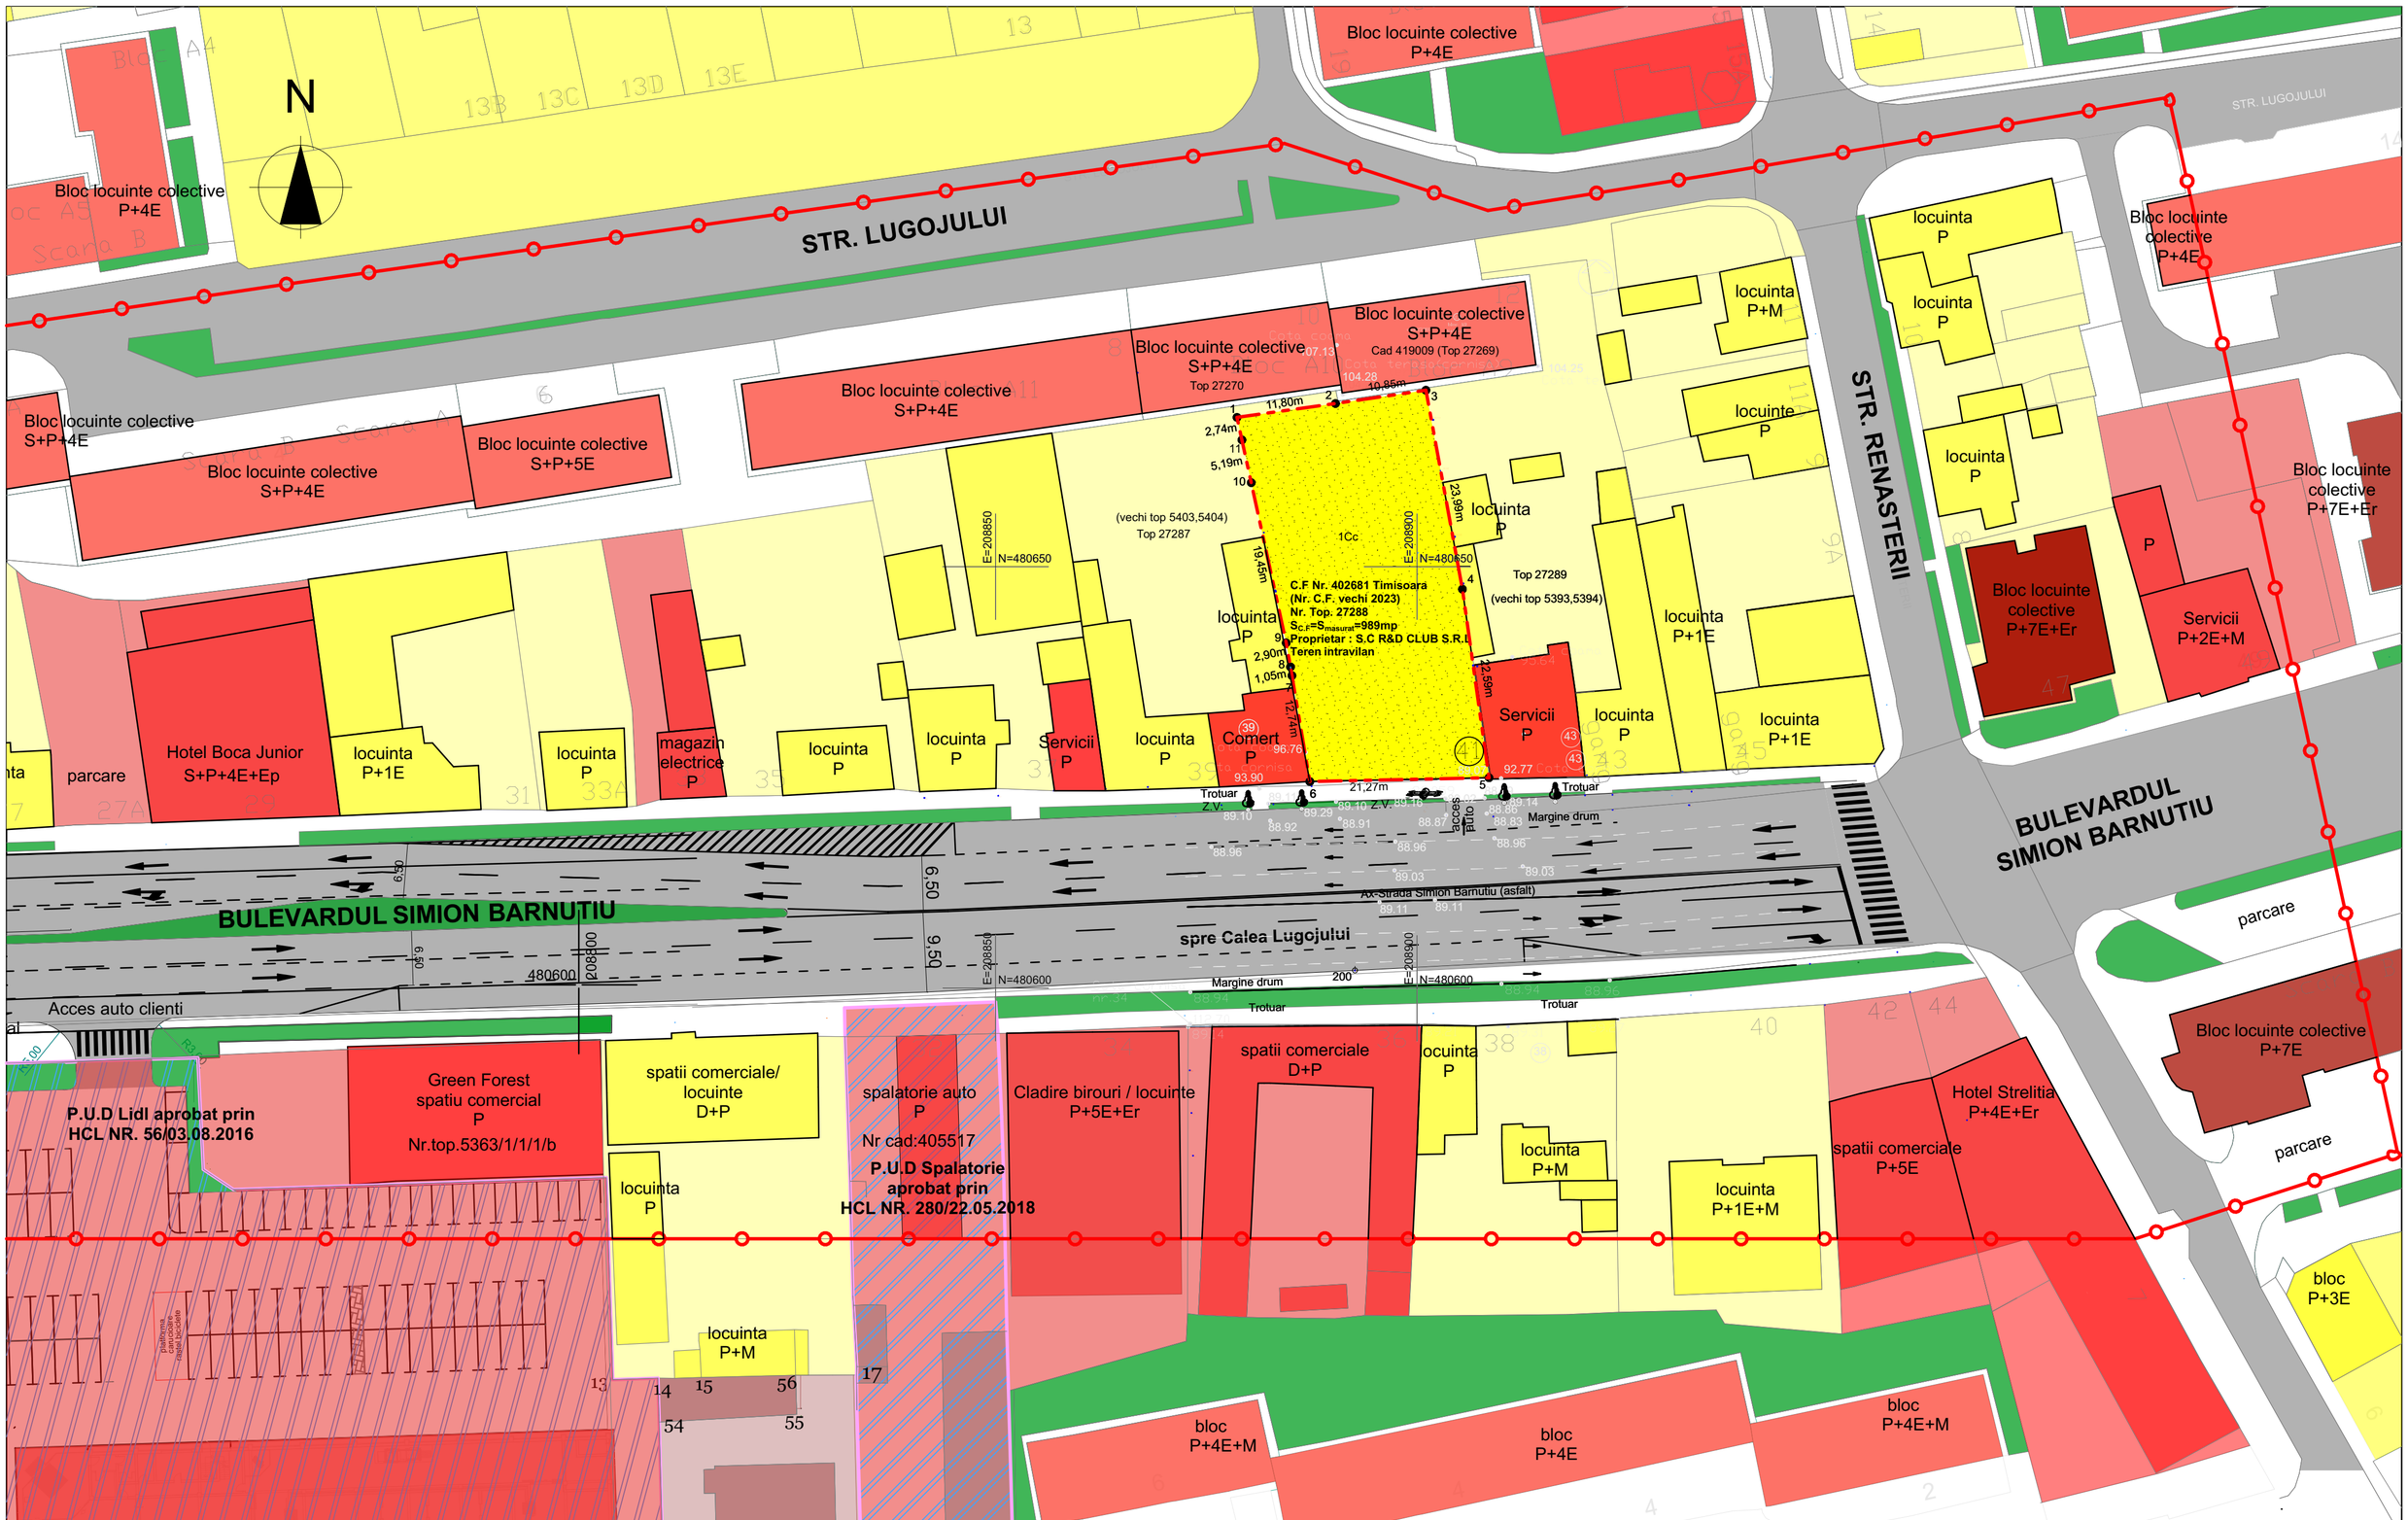

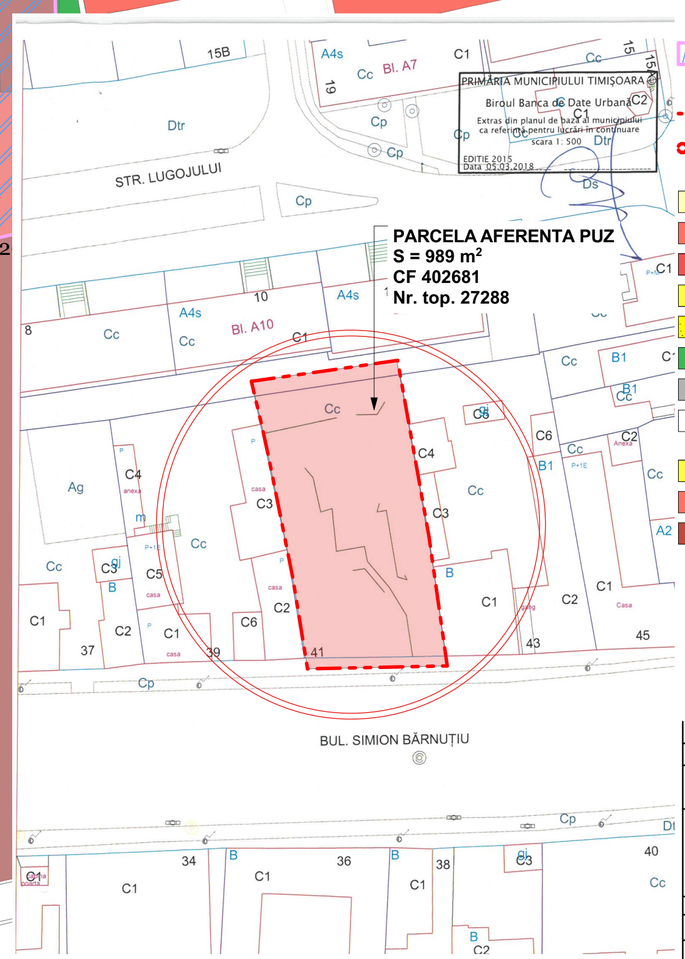

LEGENDA P.U.Z.

P.U.D -uri aprobate

LIMITE

LIMITA DE PROPRIETATE TEREN AFERENT PUZ - 989MP

LIMITA ZONA STUDIATA

FOLOSINTA TERENURILOR

ZONA DE LOCUINTE INDIVIDUALE EXISTENTA

ZONA DE LOCUINTE COLECTIVE EXISTENTA

ZONA DE COMERT, SERVICII / INDUSTRIE EXISTENTA

CLADIRI EXISTENTE

TEREN INTRAVILAN, CE FACE OBIECTUL PUZ

SPATII VERZI EXISTENTE (INCLUSIV DE ALINIAMENT)

DRUMURI CAROSABILE EXISTENTE

TROTUARE SI PLATFORME EXISTENTE

REGIM DE INALTIME

CLADIRI (D/S)+P+1E/2E/3E

CLADIRI (D/S)+P+4E/5E

CLADIRI (D/S)+P+7E

P.U.Z. CONSTRUIRE LOCUINTE COLECTIVE, DOTARI, SERVICII, INCLUSIV CAZARE
amplasament str. Simion Barnutiu nr. 41, Timisoara, CF nr. 402681, nr. top. 27288 989 m²
PLAN SITUATIA EXISTENTA
Beneficiar: **R&D CLUB S.R.L.**, Arad, blvd. Revolutiei nr. 102, CUI 17359018, J2/512/2005

Specialist RUR cu drept de semnatura		Categoria		
	arh. BOCAN P. DRAGOS PETRU	D, E		
VERIFICATOR / EXPERT	NUME	SEMNĂTURA	CERINŢA	REFERAT / EXPERTIZĂ NR. / DATA

atelier CAAD s. r. l.
J35/2318/2004, C.U.I. RO 16677315, Timisoara, str. Remus, nr. 7/a, ap.5, tel.228717

Beneficiar: **R&D CLUB S.R.L.** Arad, blvd. Revolutiei nr. 102, CUI 17359018, J2/512/2005
Amplasament: str. Simion Barnutiu nr. 41, Timisoara CF nr. 402681, nr. top. 27288 989 m²

Proiect nr. 345 / 2018

SPECIFICAŢIE	NUME	SEMNĂTURA	Scara: 1:500	Titlul proiectului: Plan Urbanistic Zonal - **CONSTRUIRE LOCUINTE COLECTIVE, DOTARI, SERVICII, INCLUSIV CAZARE**	Faza P.U.Z.
ŞEF PROIECT	arh. BOCAN DRAGOS				
PROIECTAT	arh. BOCAN CATALINA, arh. stag. MIHAELA IONETE		Data: APRILIE 2019	Titlul planşei: **PLAN - SITUATIA EXISTENTA**	Planşa nr. **U 01**
DESENAT	arh. stag. MIHAELA IONETE				