


P.U.Z. - LOCUINTE UNIFAMILIALE INSIRUITE / CUPLATE SI FUNCTIUNI COMPLEMENTARE

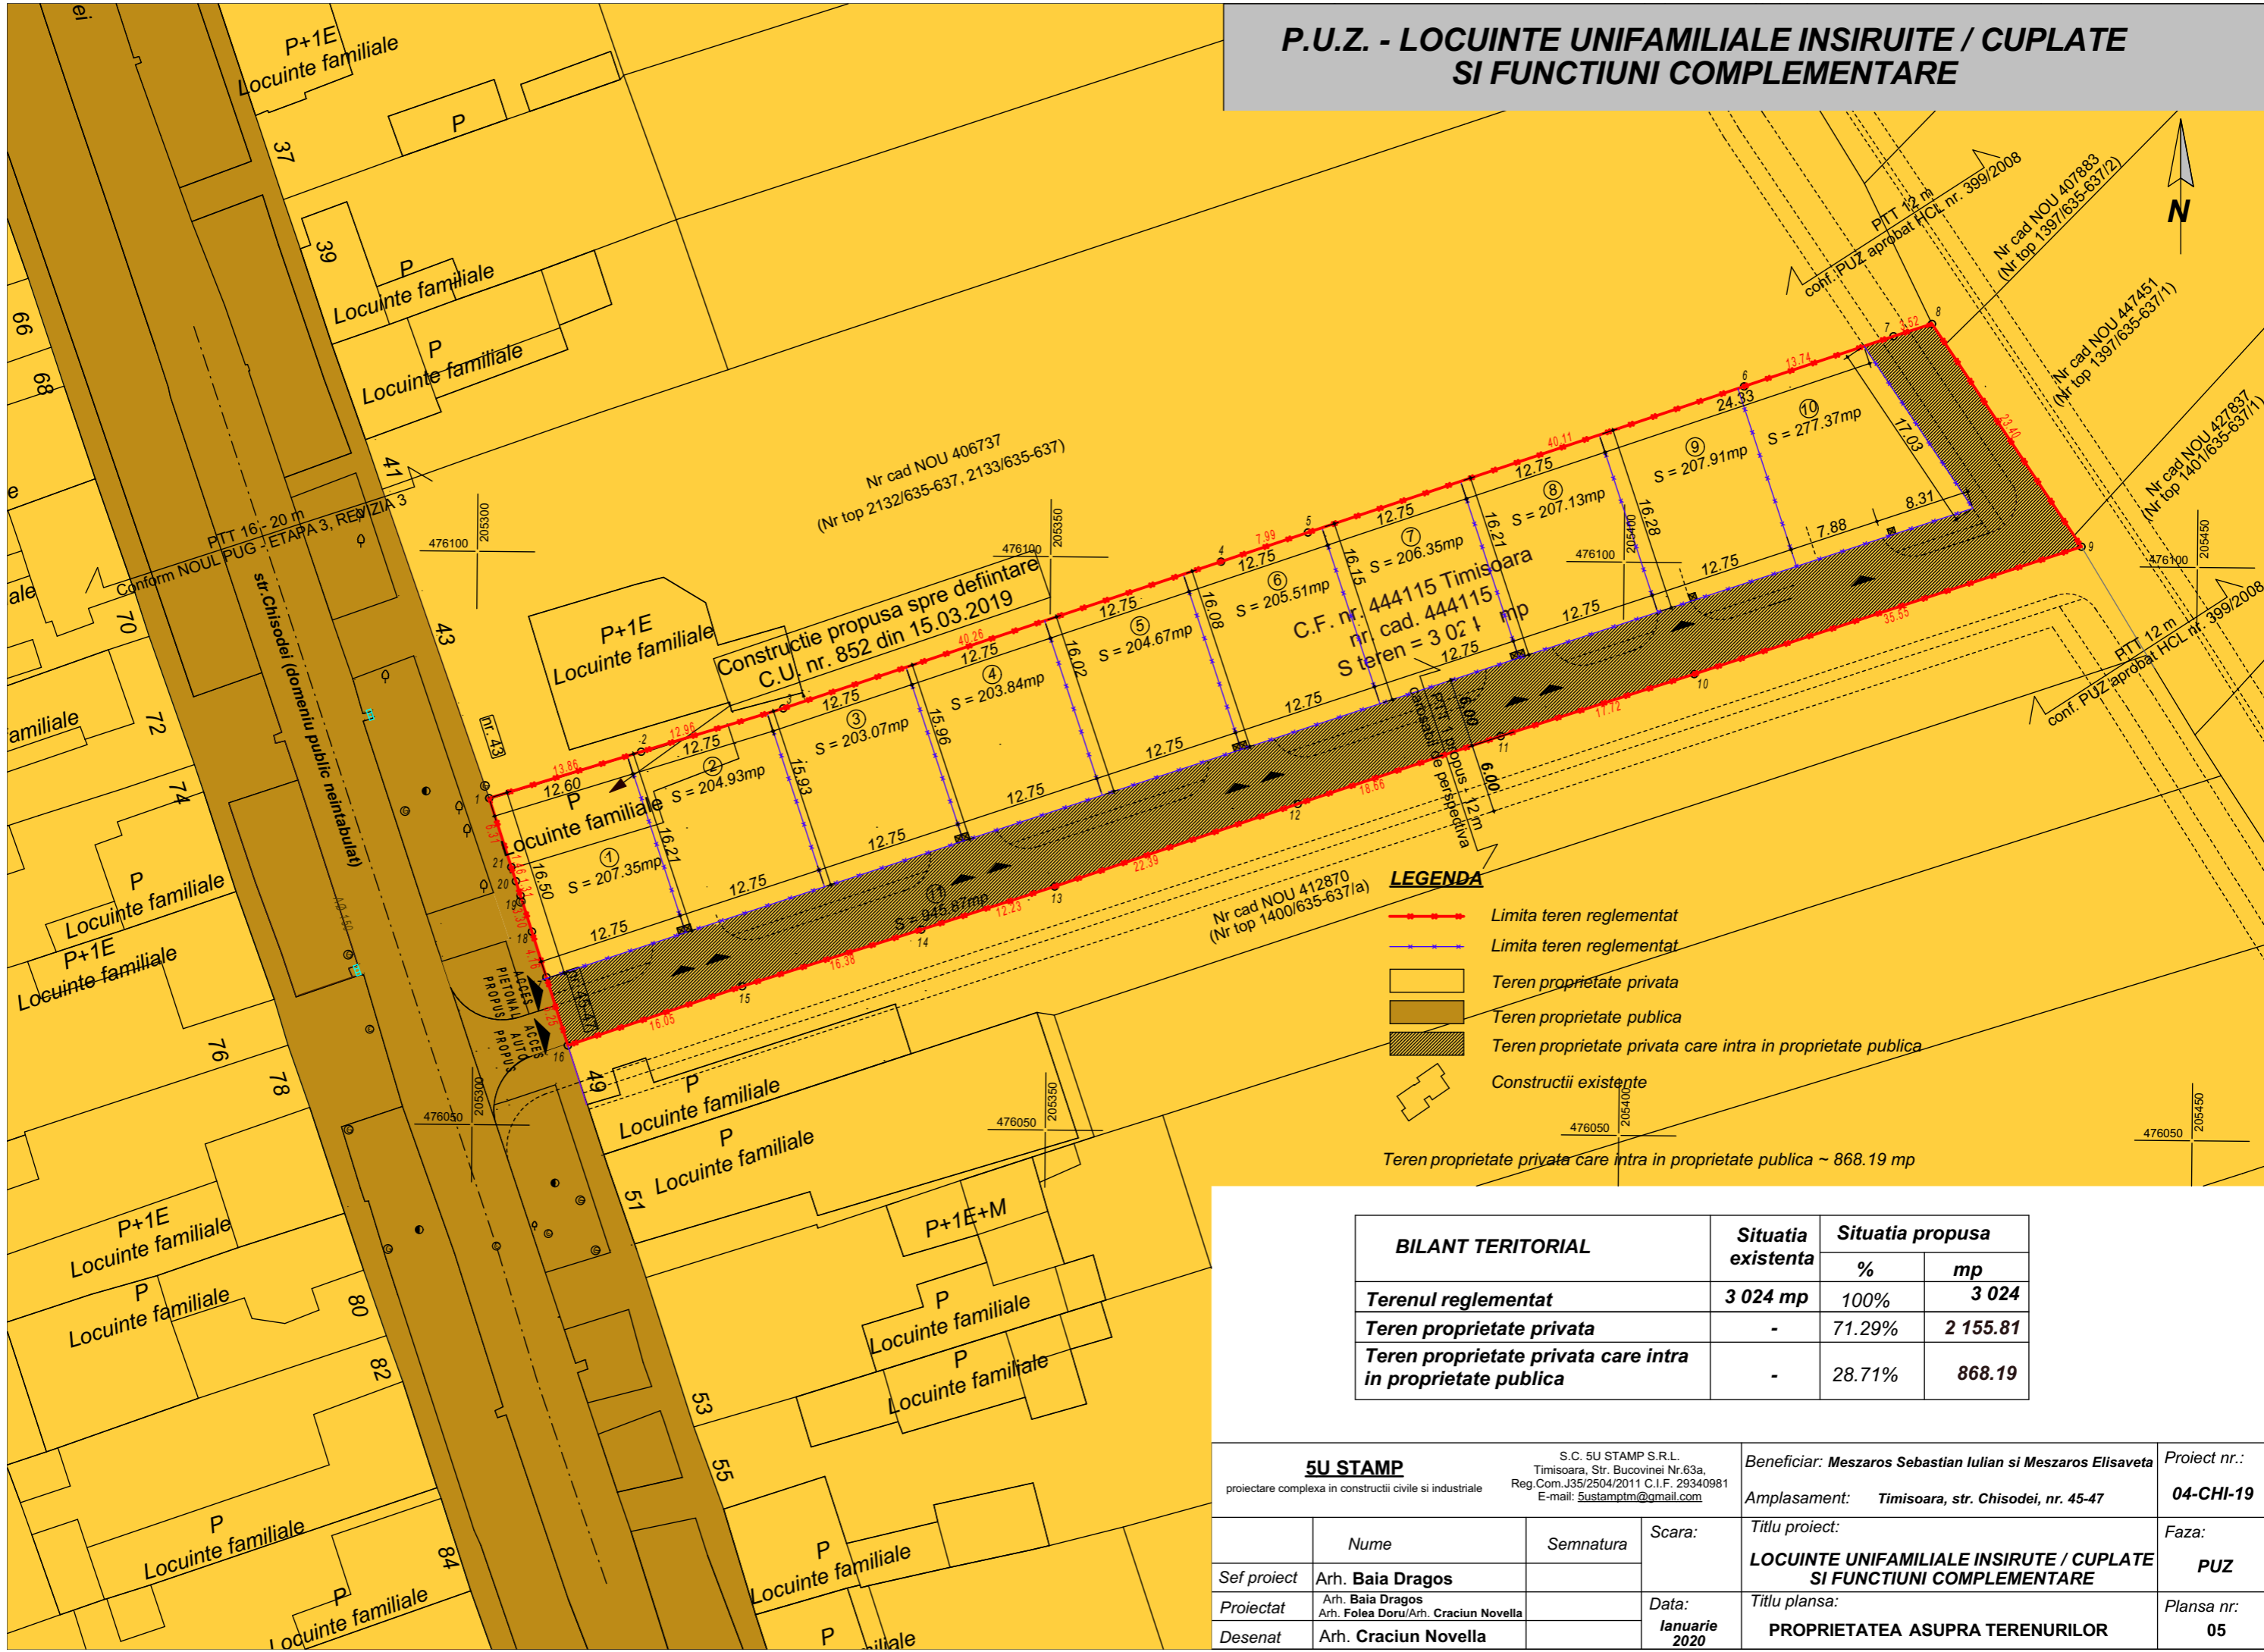

LEGENDA

- Limita teren reglementat
- Limita teren reglementat
- Teren proprietate privata
- Teren proprietate publica
- Teren proprietate privata care intra in proprietate publica
- Constructii existente

Teren proprietate privata care intra in proprietate publica ~ 868.19 mp

BILANT TERITORIAL	Situatia existenta	Situatia propusa	
		%	mp
Terenul reglementat	3 024 mp	100%	3 024
Teren proprietate privata	-	71.29%	2 155.81
Teren proprietate privata care intra in proprietate publica	-	28.71%	868.19

5U STAMP proiectare complexa in constructii civile si industriale		S.C. 5U STAMP S.R.L. Timisoara, Str. Bucovinei Nr.63a, Reg.Com.J35/2504/2011 C.I.F. 29340981 E-mail: 5ustampm@gmail.com		Beneficiar: Meszaros Sebastian Iulian si Meszaros Elisaveta	Proiect nr.: 04-CHI-19
Amplasament: Timisoara, str. Chisodei, nr. 45-47		Titlu proiect: LOCUINTE UNIFAMILIALE INSIRUTE / CUPLATE SI FUNCTIUNI COMPLEMENTARE		Faza: PUZ	
Sef proiect	Arh. Baia Dragos	Semnatura	Scara:	Titlu plansa: PROPRIETATEA ASUPRA TERENURILOR	Plansa nr.: 05
Proiectat	Arh. Baia Dragos Arh. Folea Doru/Arh. Craciun Novella		Data: ianuarie 2020		
Desenat	Arh. Craciun Novella				