



# PLAN URBANISTIC ZONAL

ELABORARE PUZ IN VEDEREA CONSTRUIRII UNEI CASE  
TIP DUPLEX IN REGIM DE INALTIME MAX P+2, GARAJ  
**MOBILARE URBANA**

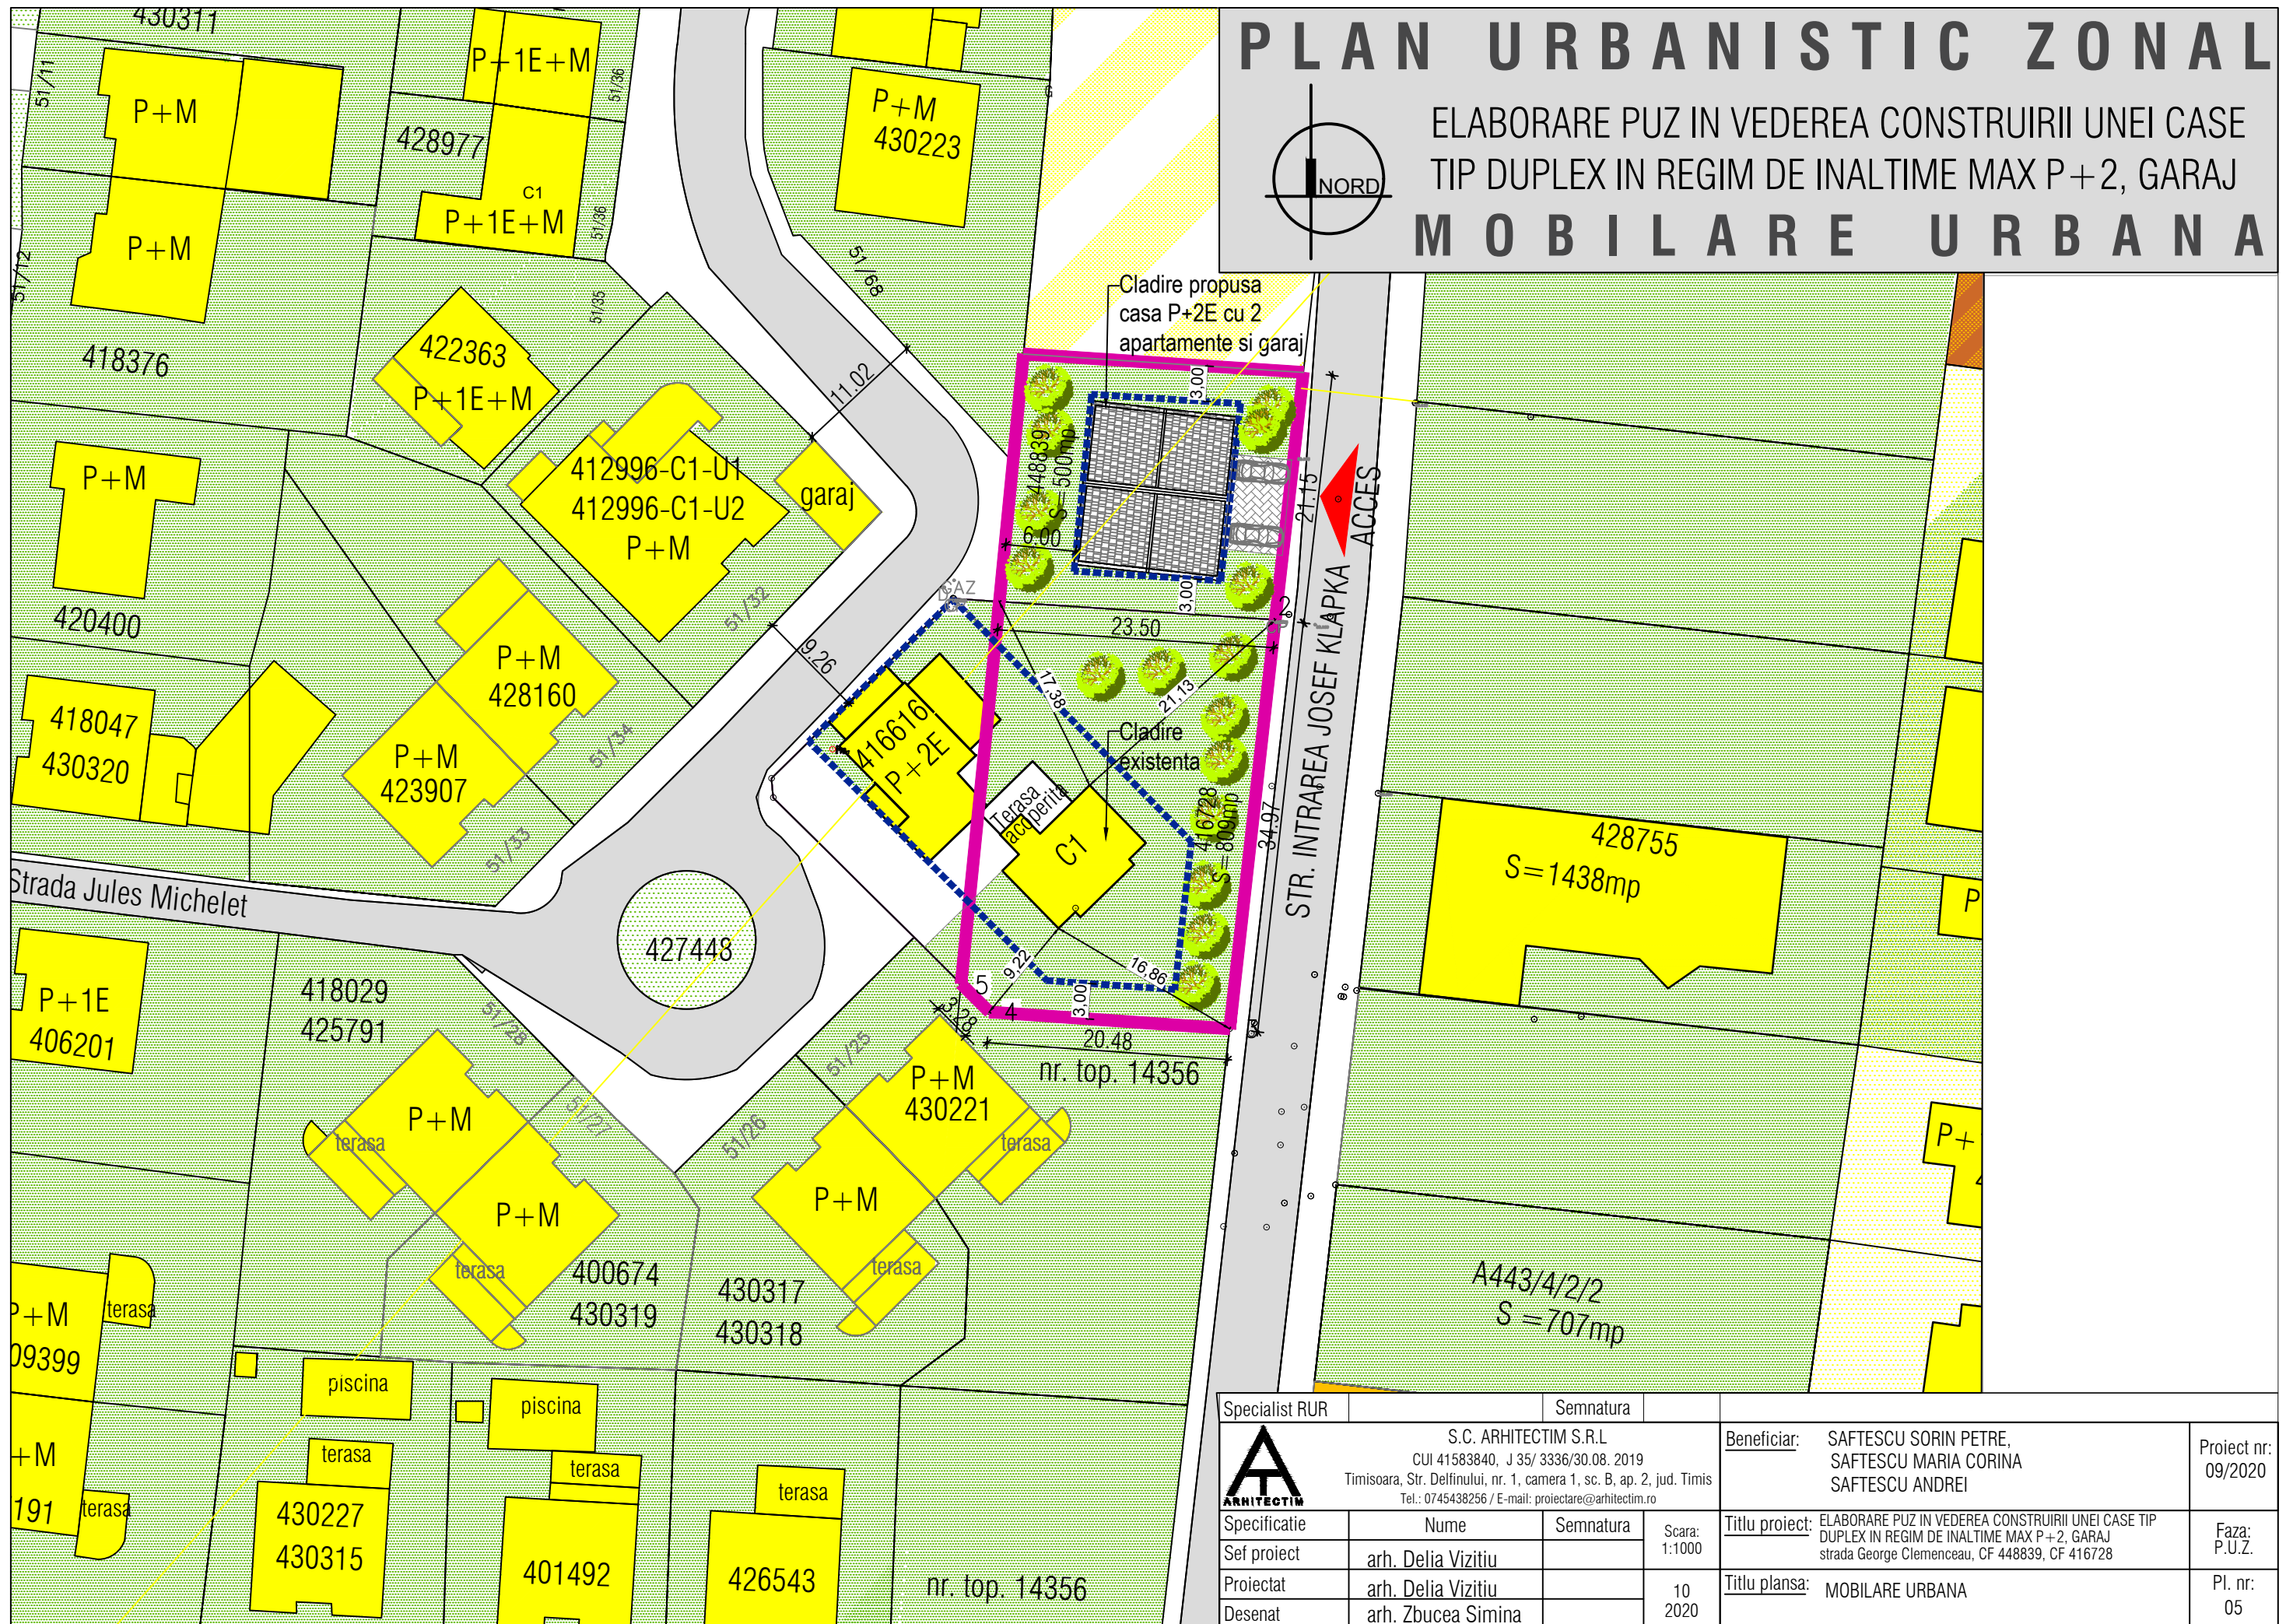

Specialist RUR	Semnatura	Beneficiar:	SAFTESCU SORIN PETRE, SAFTESCU MARIA CORINA SAFTESCU ANDREI	Proiect nr.:	09/2020
 S.C. ARHITECTIM S.R.L. CUI 41583840, J 35/3336/30.08.2019 Timisoara, Str. Delfinului, nr. 1, camera 1, sc. B, ap. 2, jud. Timis Tel.: 0745438256 / E-mail: proiectare@arhitectim.ro		Titlu proiect:	ELABORARE PUZ IN VEDEREA CONSTRUIRII UNEI CASE TIP DUPLEX IN REGIM DE INALTIME MAX P+2, GARAJ strada George Clemenceau, CF 448839, CF 416728	Faza:	P.U.Z.
Specificatie	Nume	Semnatura	Scara:	Titlu plansa:	MOBILARE URBANA
Sef proiect	arh. Delia Vizitiu		1:1000		
Proiectat	arh. Delia Vizitiu		10		
Desenat	arh. Zbucea Simina		2020		Pl. nr.:
					05