PUZ - LOCUINTE COLECTIVE CU SAD LA PARTER IN REGIM S+P+8E, LOCUINTE COLECTIVE IN REGIM S+P+2E

mun. Timisoara, jud. Timis, str. 16 Decembrie 1989, nr. 75, CF 447929

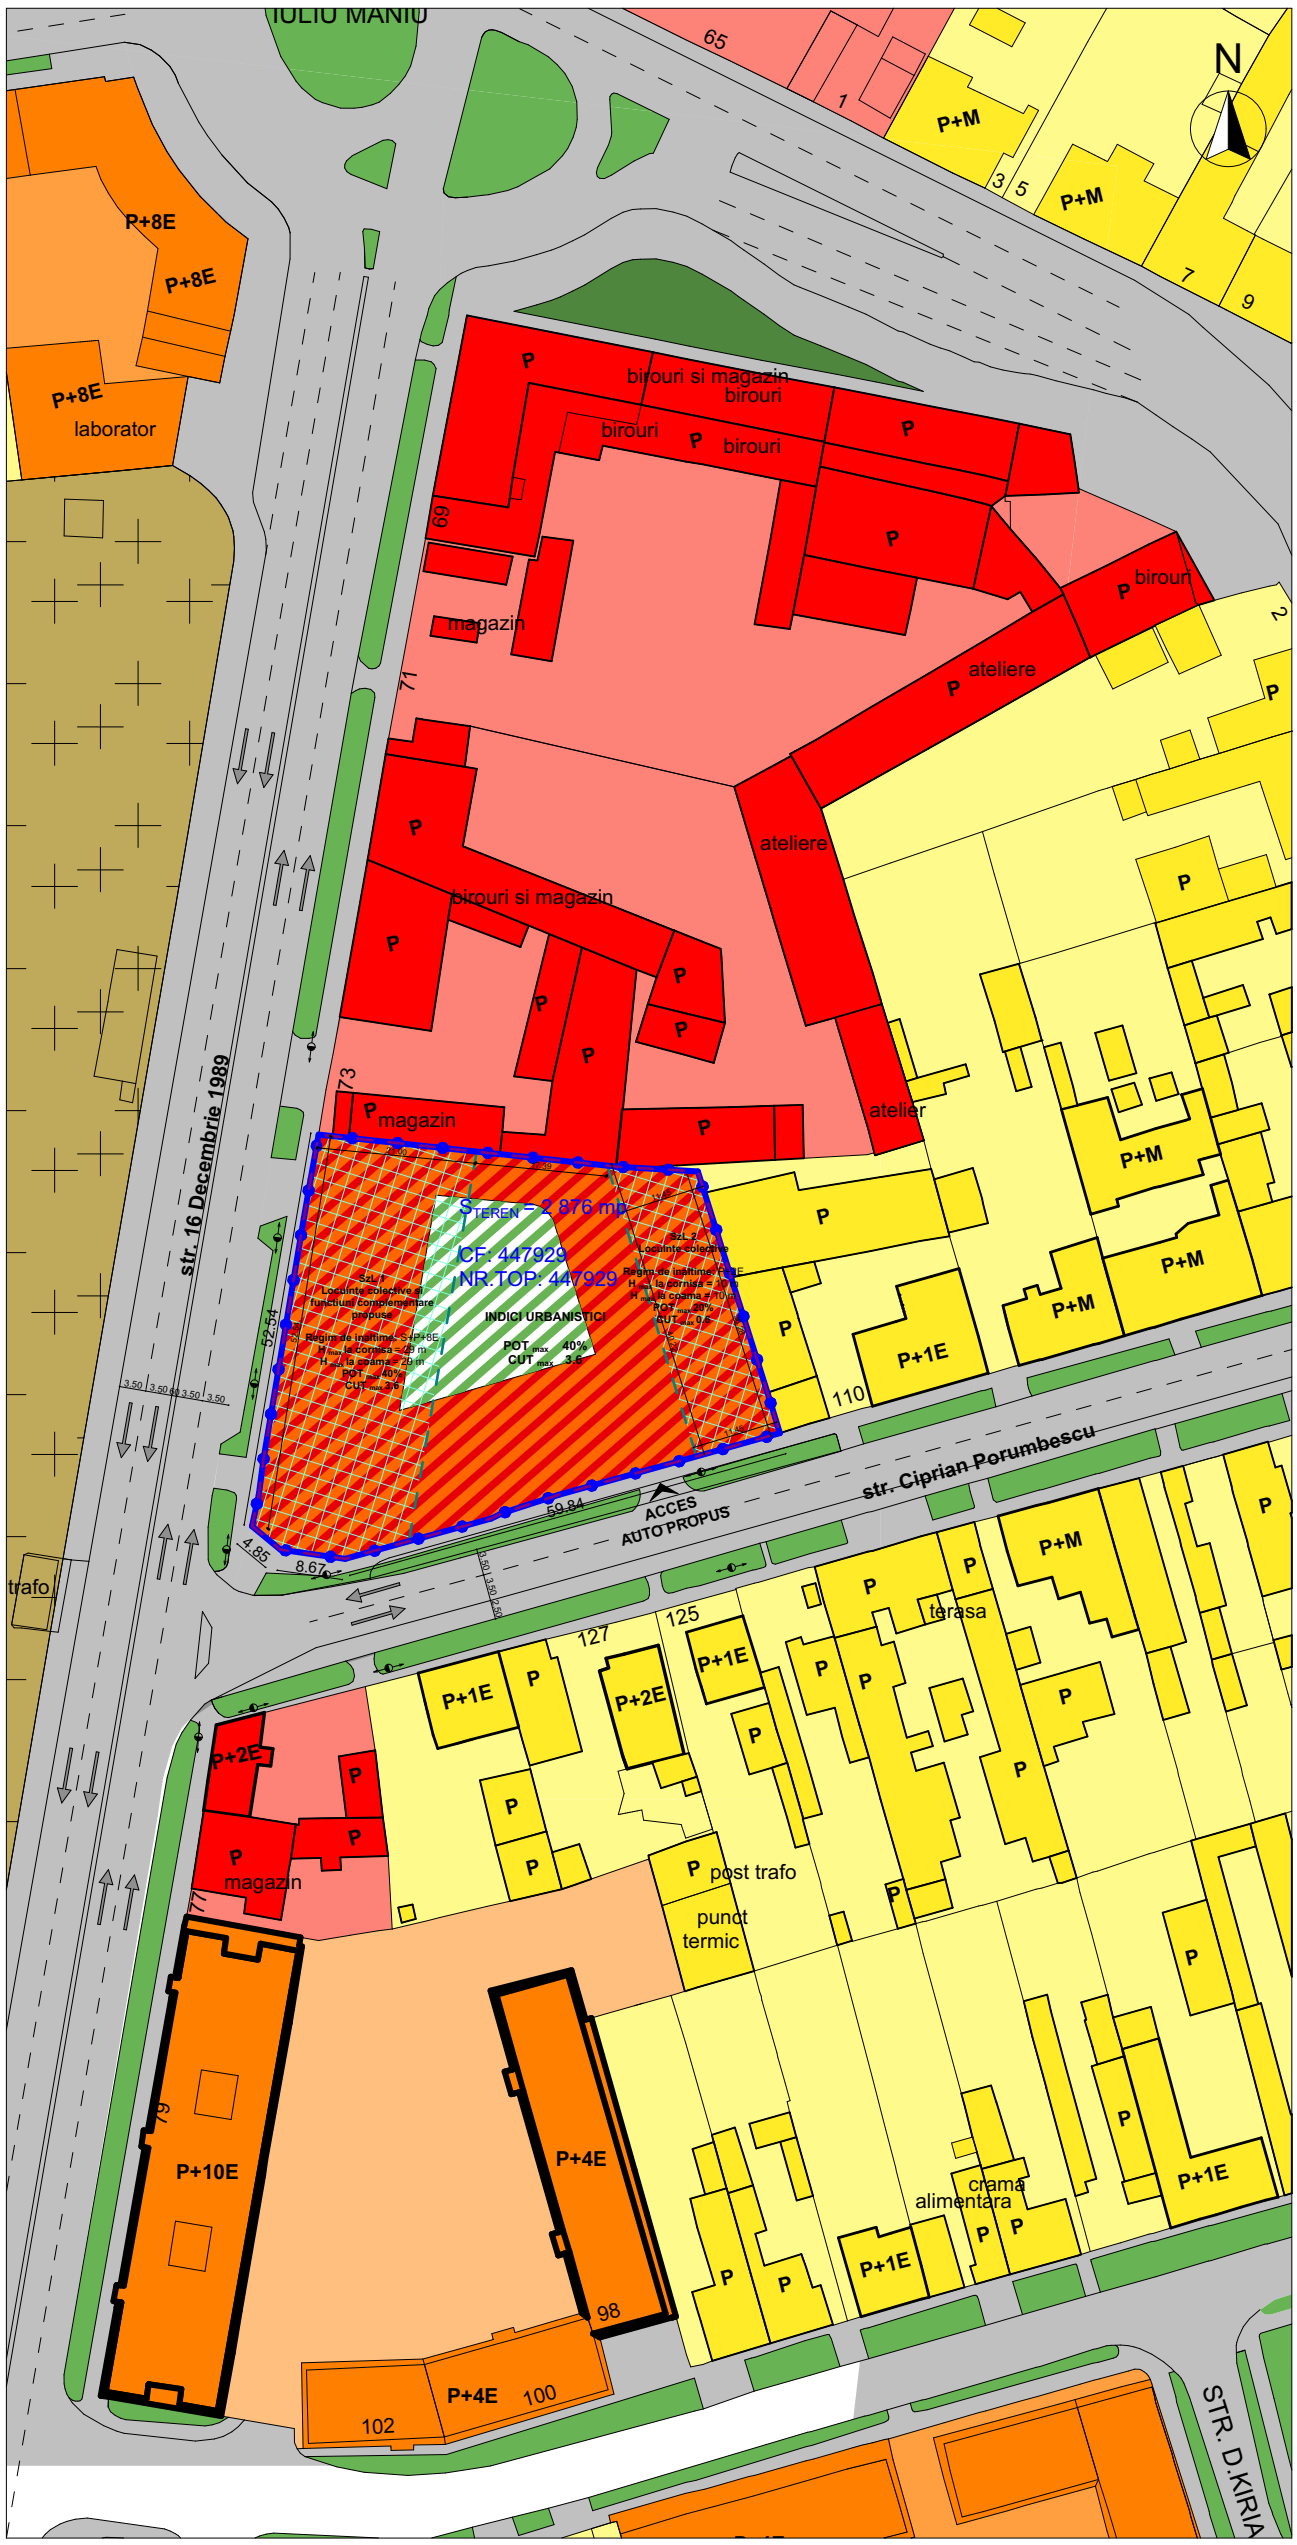

LEGENDA

LIMITE

- Limita cadastrala teren conform CF 447929
- Limita imprejmuire teren - situatie existenta

ZONIFICARE EXISTENT

- Zona pentru locuinte individuale
- Locuinte individuale cu regim mic de inaltime P, P+1E, P+1E/2E
- Zona pentru locuinte colective si functiuni complementare
- Locuinte colective - regim de inaltime P+4E/ P+8E/ P+10E
- Zona pentru institutii publice si servicii
- Institutii publice si servicii
- Cimitir
- Zone verzi
- Circulatii auto si pietonale

ZONIFICARE PROPUS

- Zona de implant
- Spatiu verde reglementat - min. 20%
- Zona reglementata
- Acces auto propus

Verficator/ Expert:		referat/ expertiza nr.

S.C. NOD PROJECT S.R.L.
Timisoara, str. Alexandru Macedonski, nr. 9
tel: 0744 960 048, email: miron_suteu@yahoo.com

Beneficiar: SC D`ARTEX IMOBILIARE SRL

Titlu proiect: Elaborare PUZ - Locuinte colective cu SAD la parter in regim S+P+8E, locuinte colective in regim S+P+2E

SPECIFICATIE	NUME	SEMNATURA
Sef proiect:	arh. Miron Suteu	
Verificat:	arh. Carmen Falnita	
Proiectat si desenat:	arh. Luiza-Isabela Dan arh. Ioana Petruti arh. Frujina Neagu	

Scara : 1:1000

Data : 06/2019

Amplasament: mun. Timisoara, jud. Timis, b-dul. 16 Decembrie 1989, nr. 75, CF 447929

Titlu plansa: Plansa de ansamblu zona studiata

Nr. pr. : 5/2018

Faza : PUZ

Nr. pl. : A.06