



PLAN DE SITUATIE EXISTENT - scara 1:500

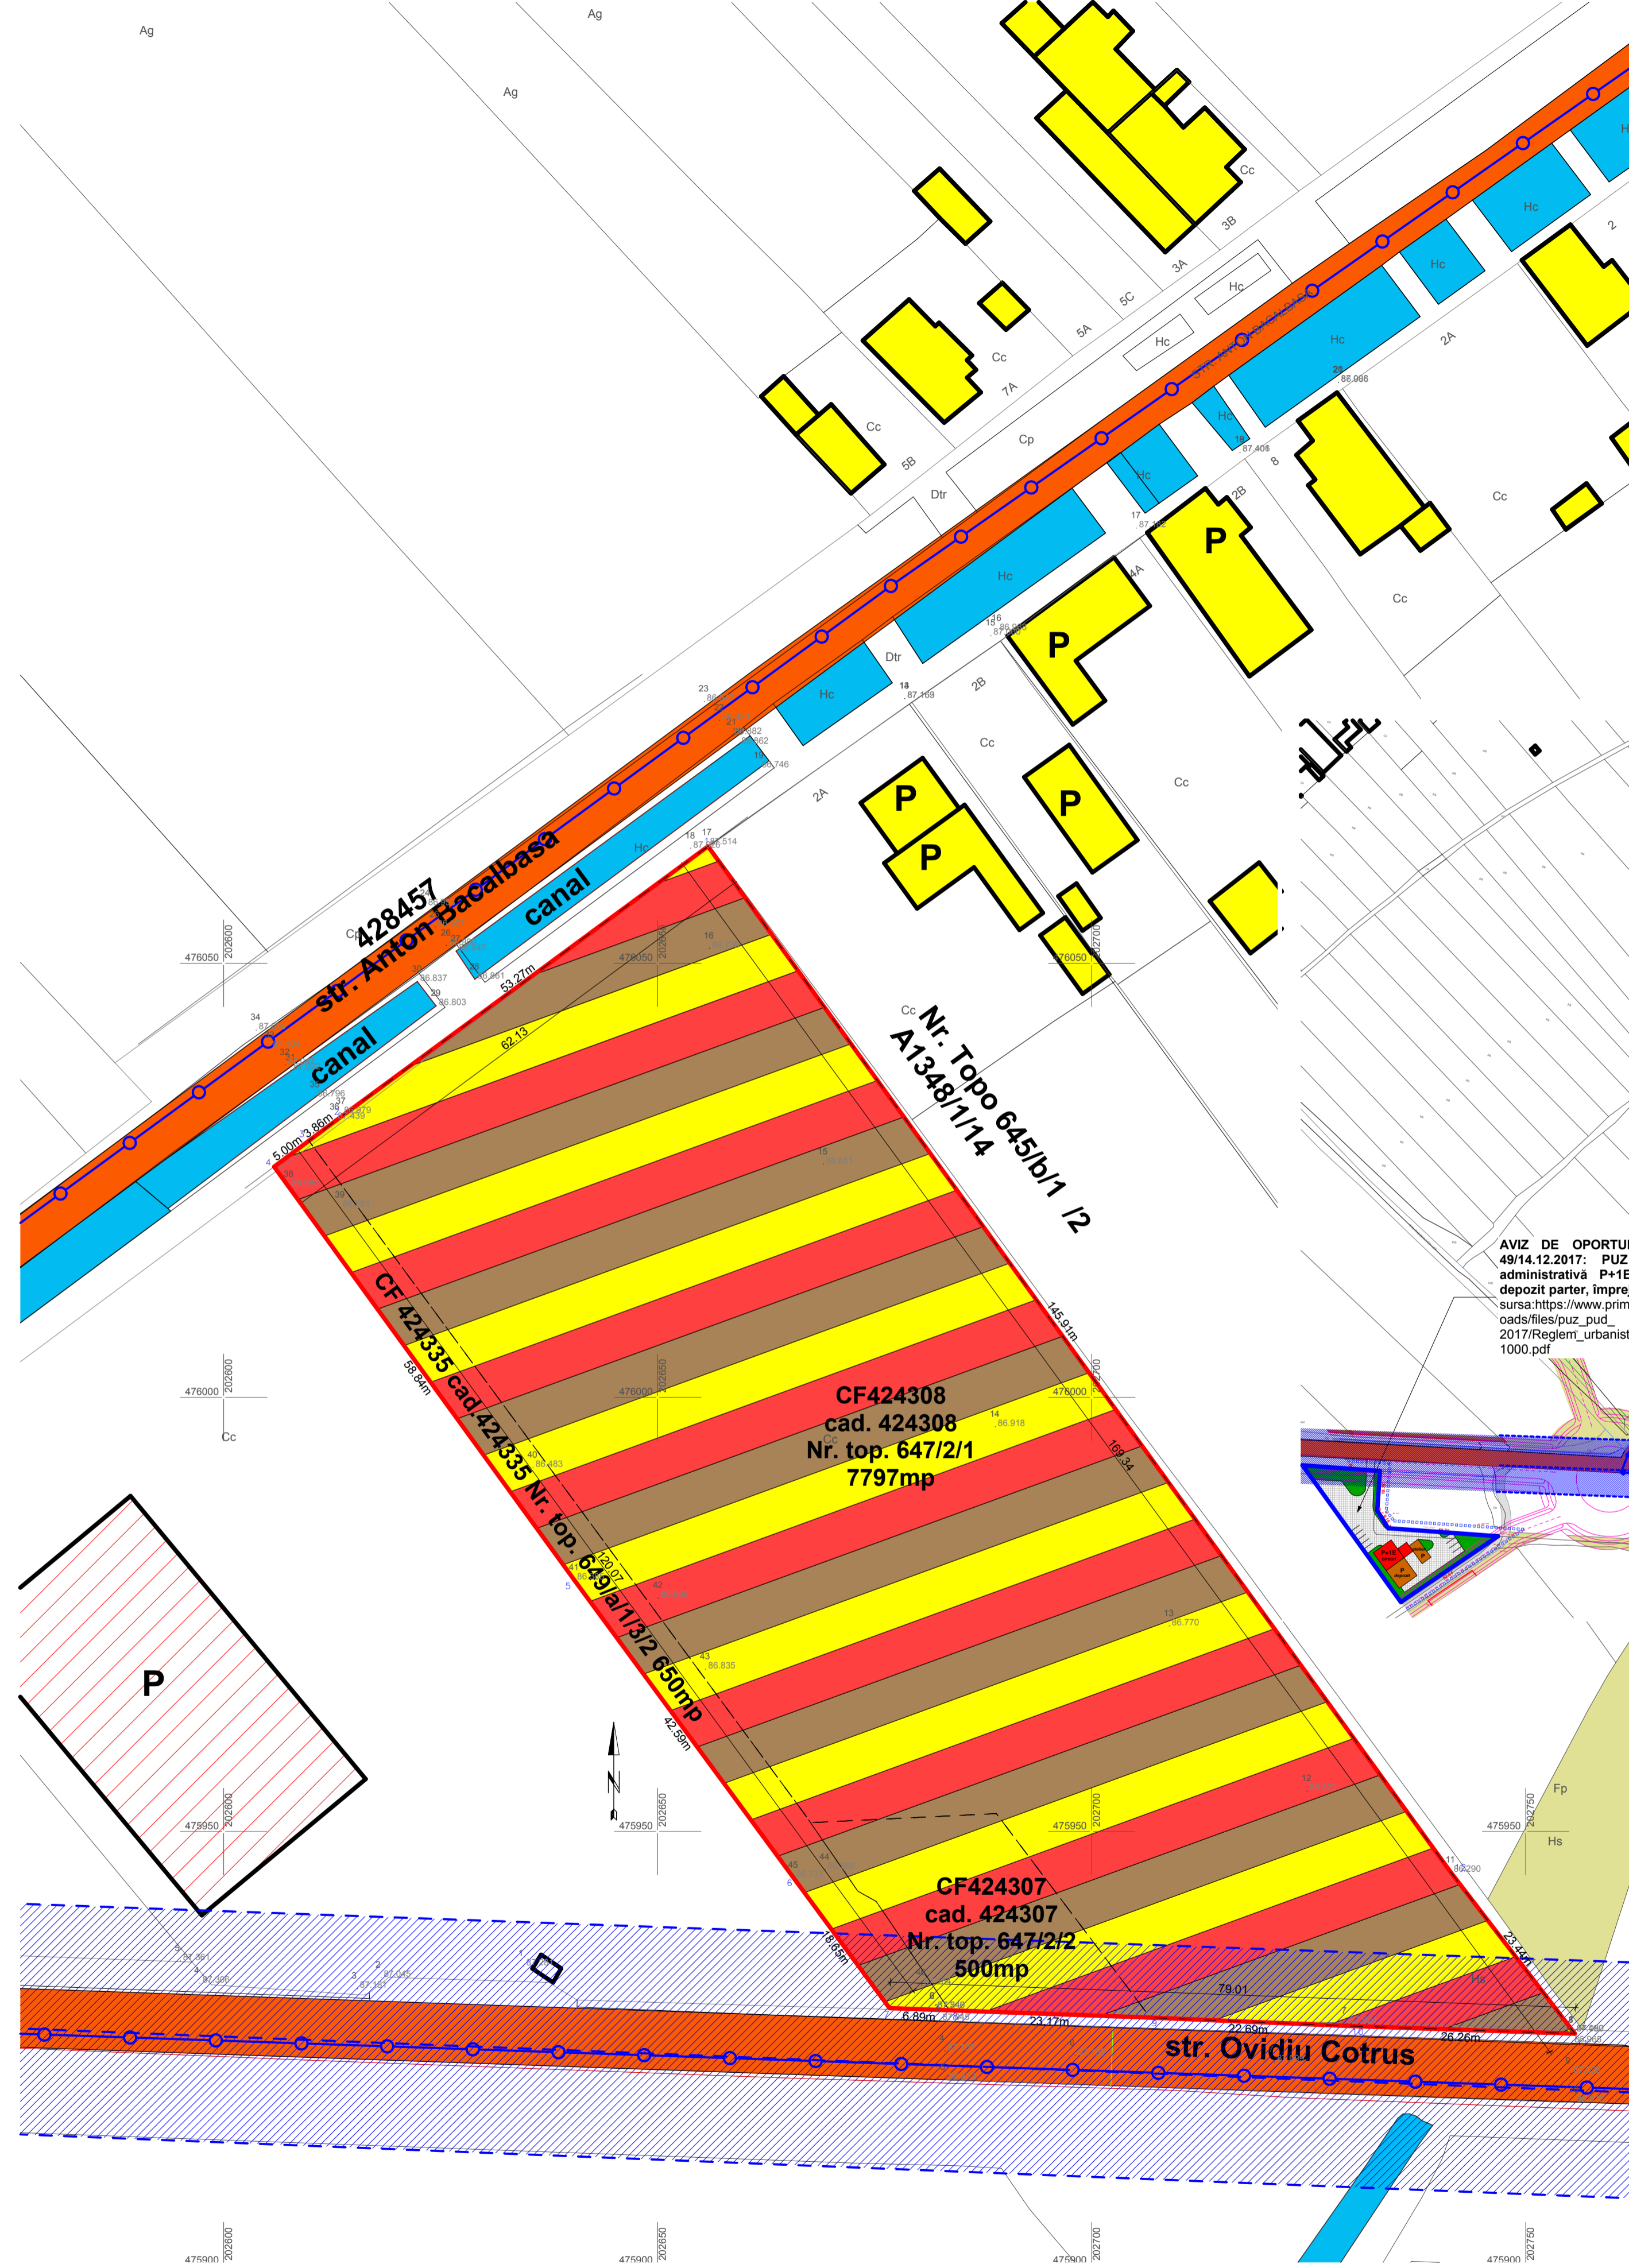


PUG EXISTENT

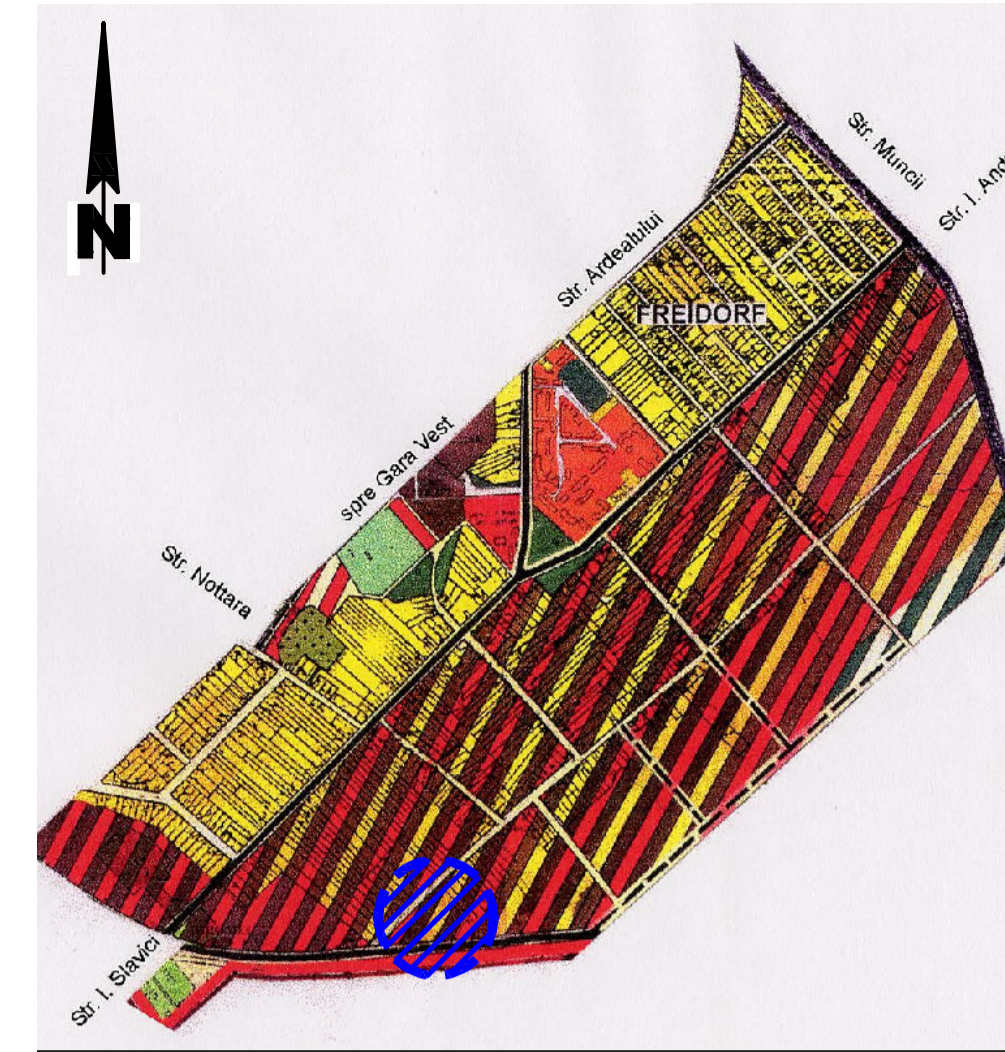

LEGENDA

- LIMITA ZONA STUDIATA
- LIMITA TEREN AFERENT PUG
- PARCELE PUG
- ZONA LOCUINTE, DEPOZITARE, SERVICII CONFORM PUG
- CANAL
- CLADIRE - SERVICII
- CLADIRE - LOCUINTE


PLAN URBANISTIC ZONAL - SERVICII beneficiar SC RAVITEX SRL

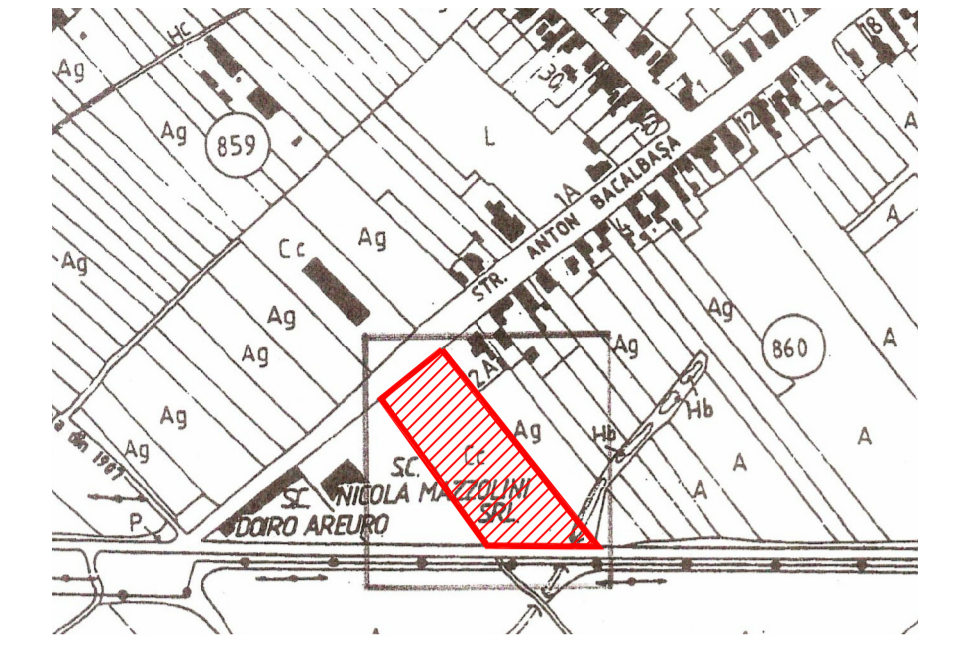


| CF | CAD | TOPO | SUP | PROPRIETAR | IPOTECA |
|--------|--------|-----------|------|----------------|-----------------------|
| 424308 | 424308 | 647/2/1 | 7797 | SC RAVITEX SRL | BANCA TRANSILVANIA SA |
| 424335 | 424335 | 649/1/3/2 | 650 | SC RAVITEX SRL | BANCA TRANSILVANIA SA |
| 424307 | 424307 | 647/2/2 | 500 | SC RAVITEX SRL | BANCA TRANSILVANIA SA |
| total | | | 8947 | mp | |

INCADRARE IN UTR 58

STUDIUL CVARTAL - scara 1:2000

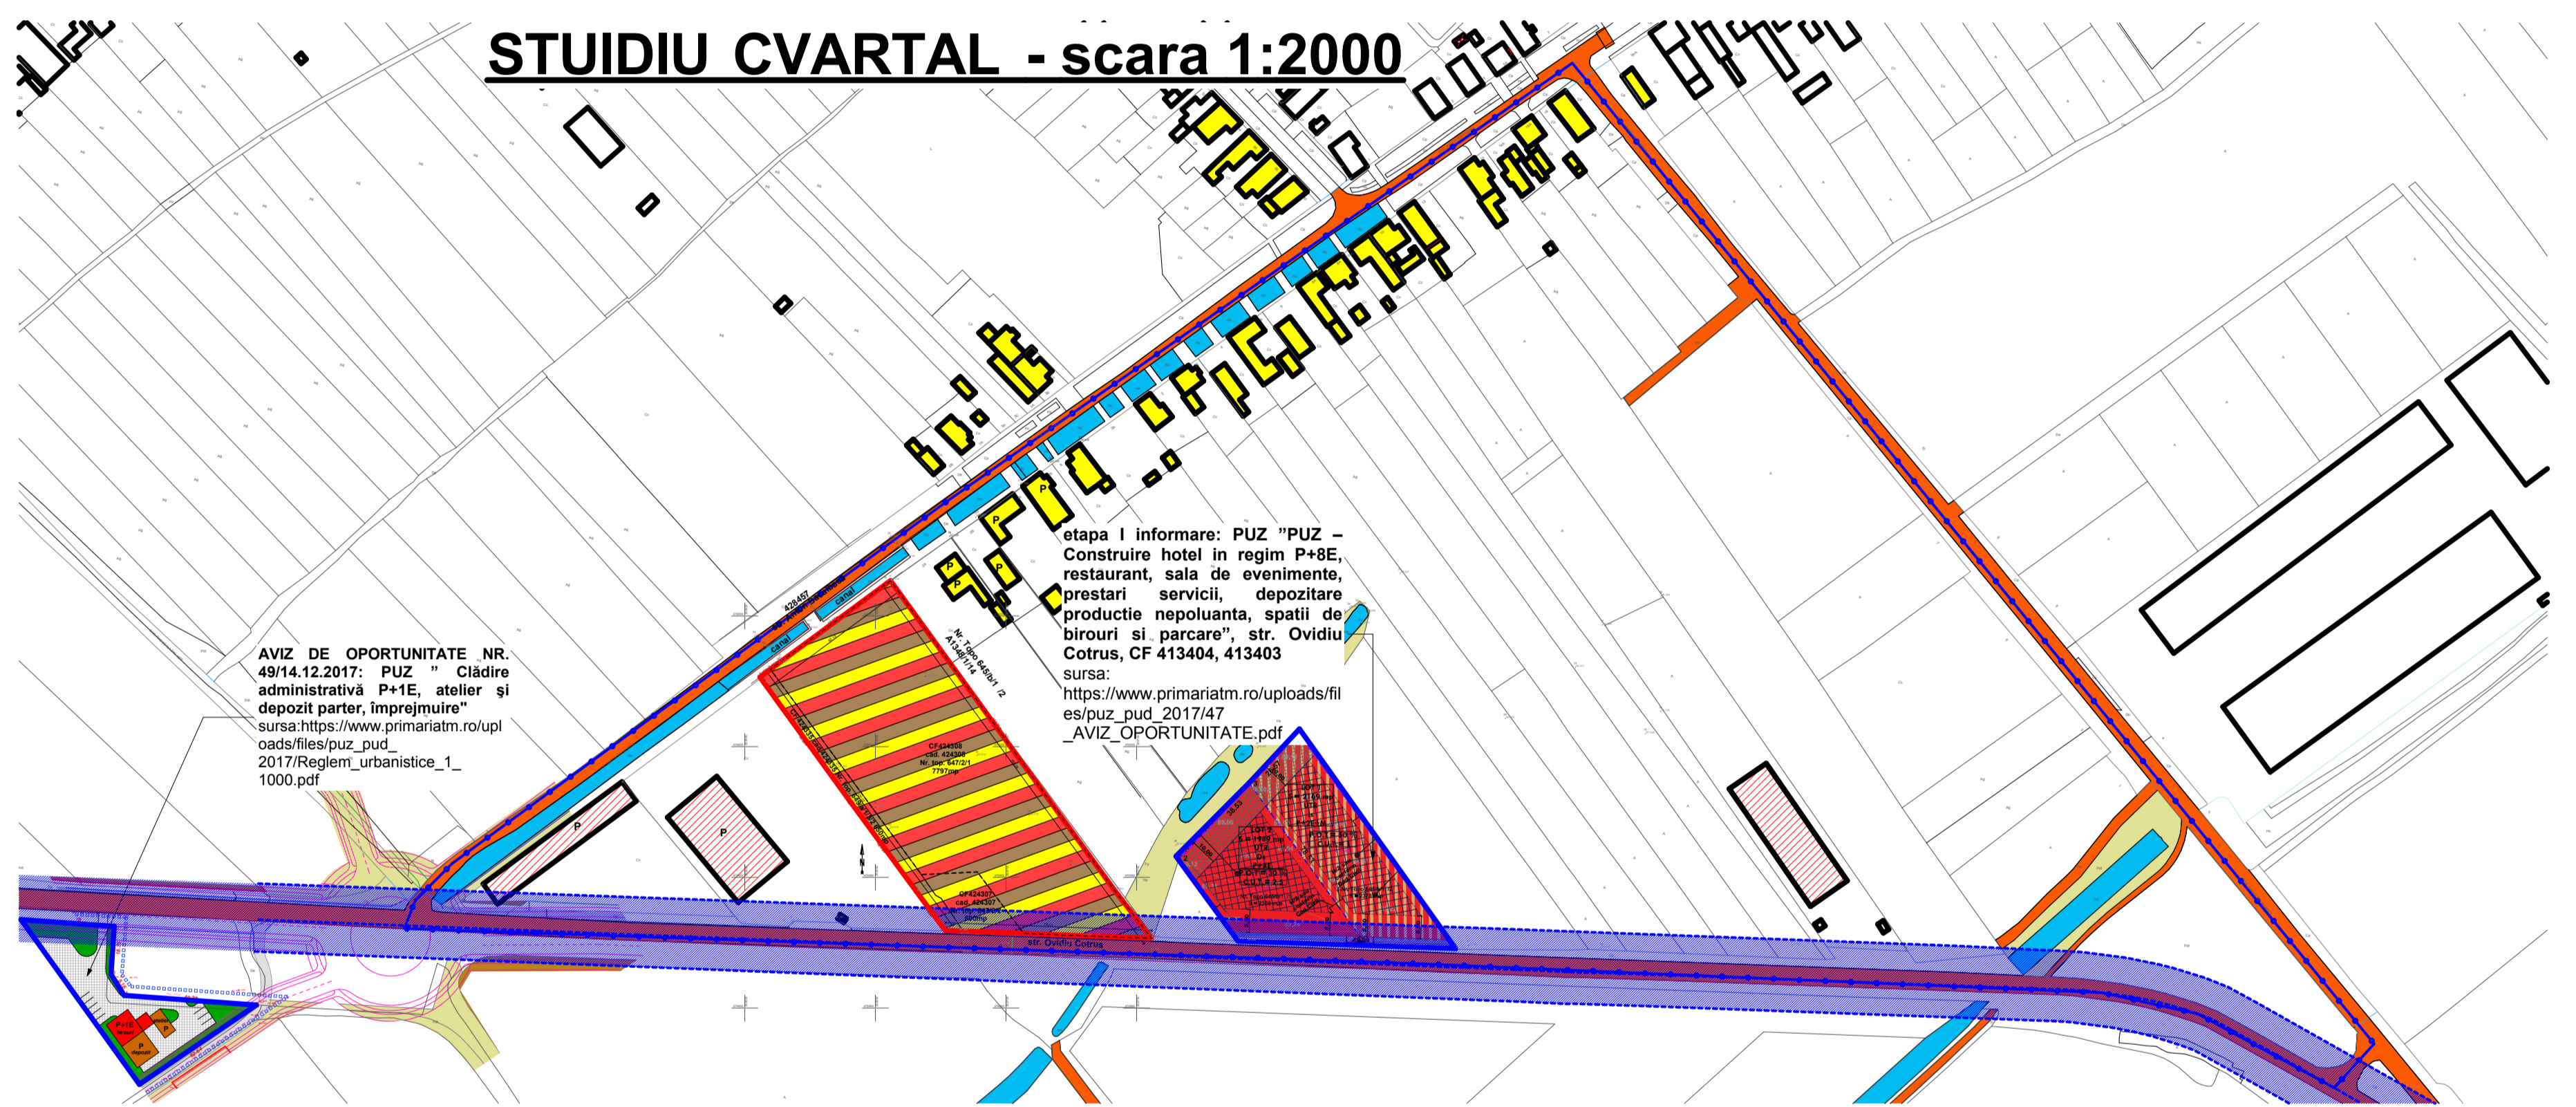

PUG NOU - scara 1:500

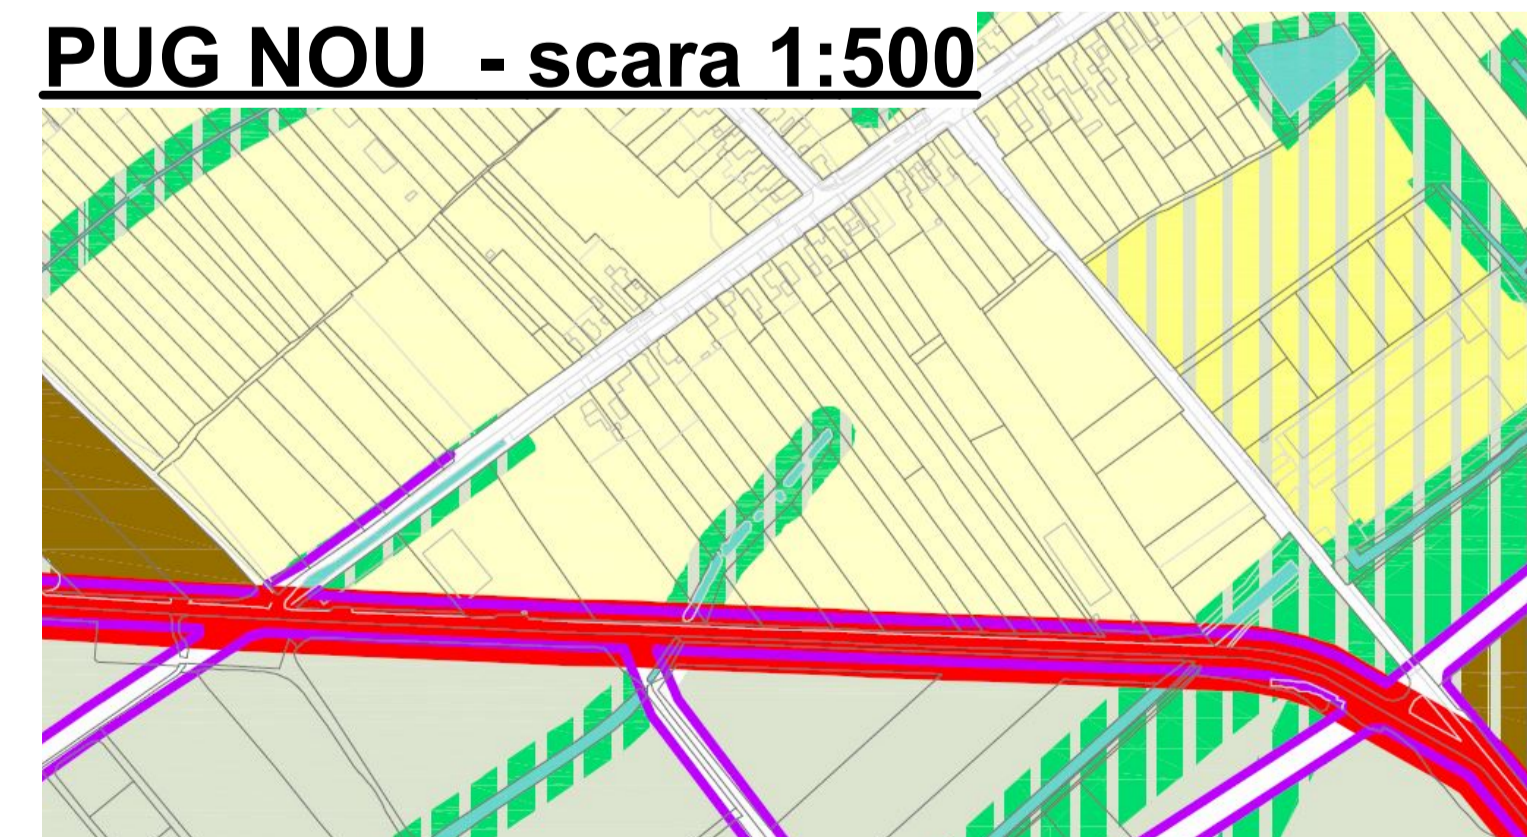

2. ZONIFICAREA TERITORULUI INTRAVILAN

- ZONA LOCUINTE CU DOTARI DE INTERES LOCAL
- ZONA LOCUINTE CU DOTARI DE INTERES LOCAL SI GENERAL
- ZONA LOCUIRE - CĂMINE STUDENTEȘTI
- URBANIZARE ZONA VERDE CU ROL DE PROTECTIE FAȚA DE INFRASTRUCTURA MAJORĂ SAU CONDIȚII ECOLOGICE

3. STRĂZI

- STRADĂ EXISTENTĂ
- STRADĂ PROPUȘĂ REALINEAREA CLĂDIRILOR PENTRU MODERNIZAREA PROFILULUI STRĂZI

| Verificator / expert | Nume | Semnatura | Cerinta | Referat / Expertiza Nr. / Data | pr. nr. |
|----------------------|----------------------------------|-----------|---------------|---|--------------------|
| | BIA MURDUNESCU LUDOVIC I. | | | Beneficiar: SC RAVITEX SRL Amplasament: Timisoara, Timis, FN, CF:424308, 424335, 424307 | 131/2017 |
| Sef proiect | arh. Ludovic MURDUNESCU | | Scara: 1:500 | Titlu proiect: PLAN URBANISTIC ZONAL - SERVICII (SALI MULTIFUNCTIONALE, SPATII CAZARE, RESTAURANT SI AMENAJARI EXTERIOARE) | Faza: PUG- etapa 2 |
| Proiectat | arh. Ludovic MURDUNESCU | | Data: 01.2020 | Titlu planșă: PLAN DE SITUATIE EXISTENT/ STUDIUL CVARTAL/ INCADRARE PUG NOU SI VECHI | Planșă nr.: 2 |
| Desenat | arh. Ludovic MURDUNESCU | | | | |