
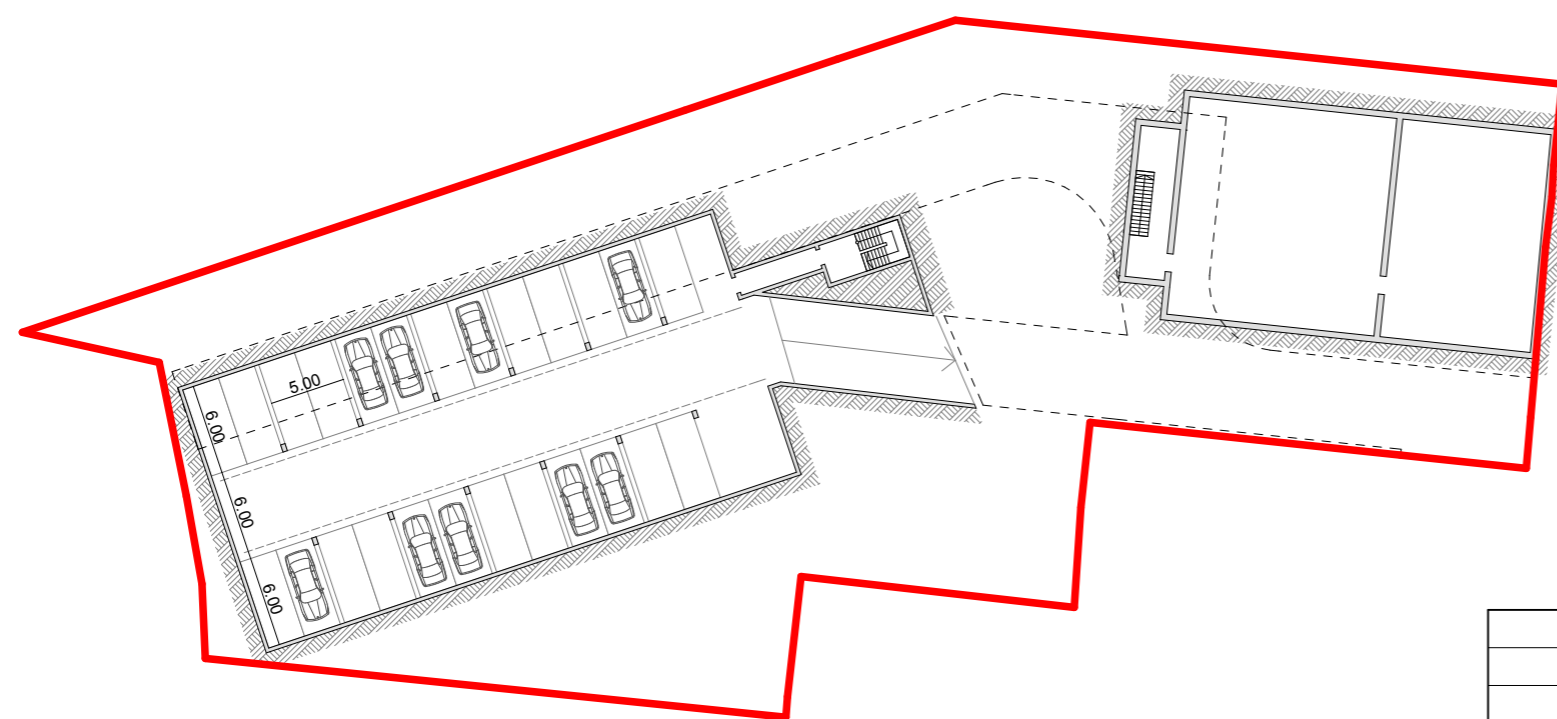


PLAN URBANISTIC ZONAL

LOCUINTE COLECTIVE, SERVICII SI COMERT

beneficiar Micu Mircea, Micu Adela-Simona

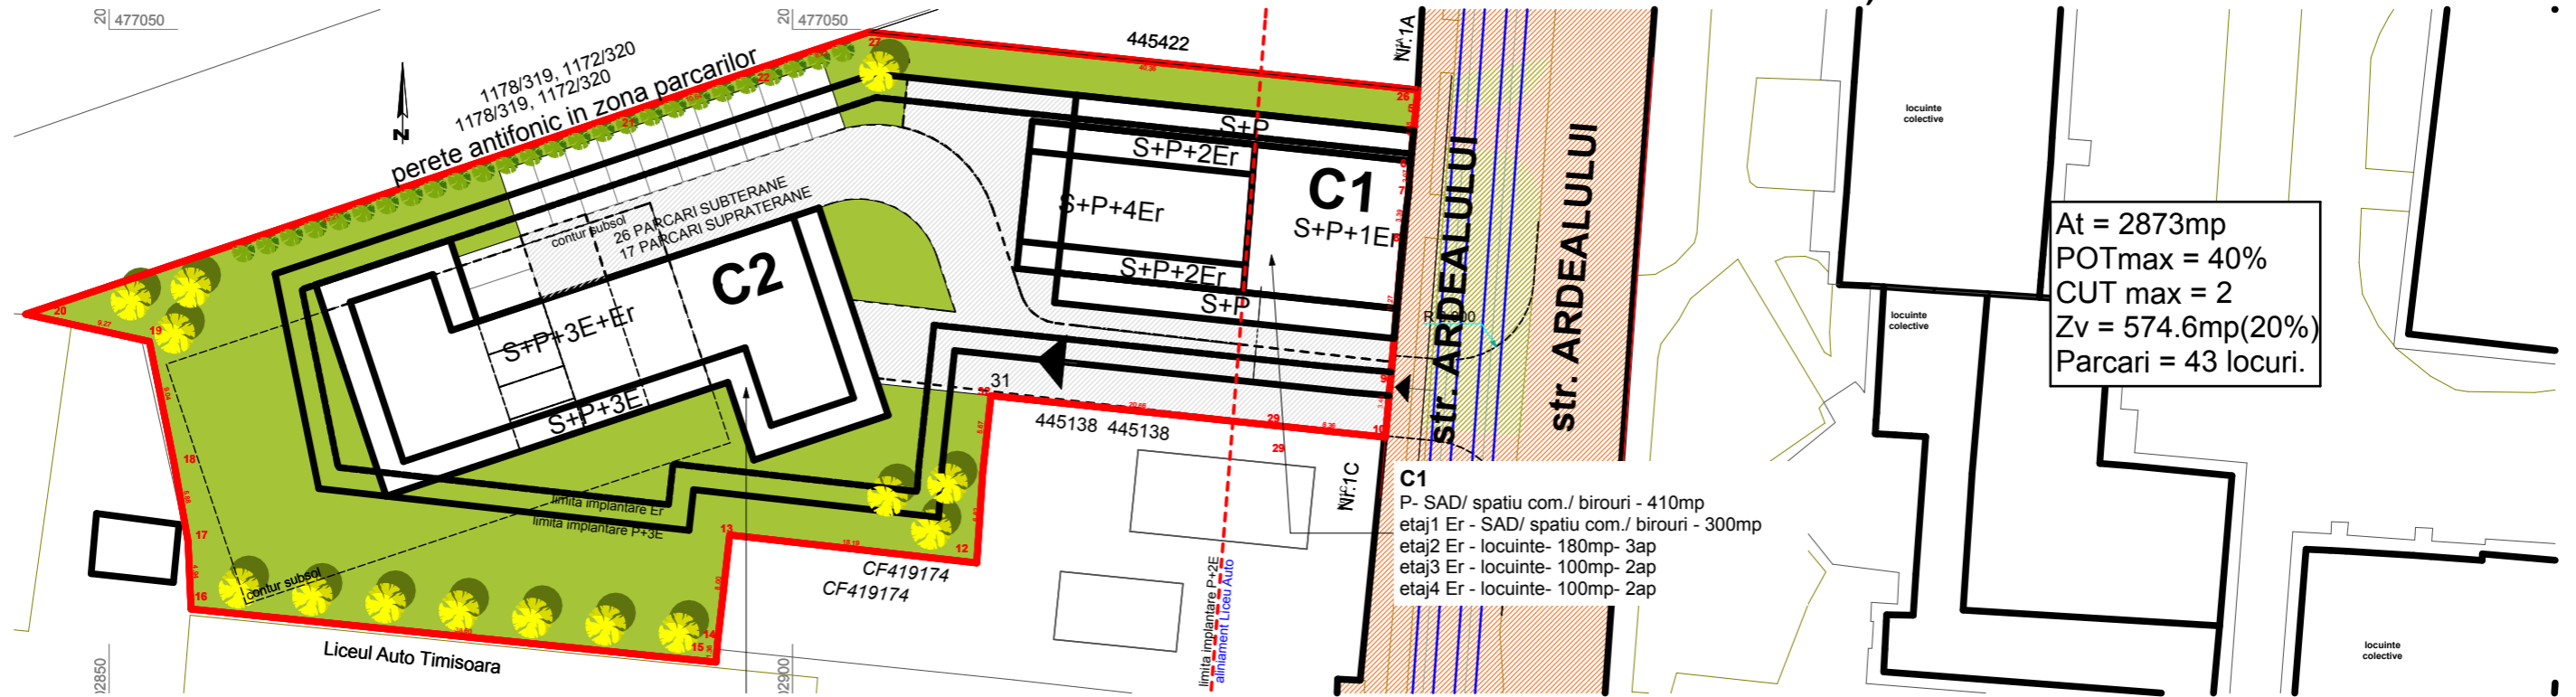

LEGENDA

- ZONA ANALIZATA
- ZONA REGLEMENTATA PRIN PUZ
- CONTRU Er
- CONTUR PARTER
- CONTUR SUBSOL, PROPUNERE
- CLADIRE PROPUSA
- ZONA VERDE PROPUSA
- ZONA CIRCULATII PROPUSA
- STRADA ARDEALULUI
- ACCES PROPUS
- ACCES PARCARE SUBTERANA

indici - PROPUNERE MOBILARE

At = 2873mp
POTmax = 40%
CUT max = 2
Zv = 574.6mp(20%)
Parcari = 43 locuri.

PUZ_TM_ARD_PUZ_26.pln

Verificator / expert	Nume	Semnatura	Cerinta	Referat / Expertiza Nr. / Data
BIA MURDUNESCU LUDOVIC I. Timisoara, bvd. Eroilor de la Tisa, nr 30-40, ap.54 tel: 0356801923				Beneficiar: MICU MIRCEA, MICU ADELA-SIMONA Amplasament: Timisoara, Timis, str. ARDEALULUI, 1A, CF: 445681
Sef proiect	arh. Ludovic MURDUNESCU	Semnatura	Scara: 1:500	Titlu proiect: PLAN URBANISTIC ZONAL- LOCUINTE COLECTIVE, SERVICII SI COMERT
Proiectat	arh. Ludovic MURDUNESCU	Semnatura	Data: 01.2020	Titlu plansa: PROPUNERE MOBILARE
Desenat	arh. Ludovic MURDUNESCU	Semnatura		
				pr. nr. 137/2017
				Faza: PUZ
				Plansa nr: 5