

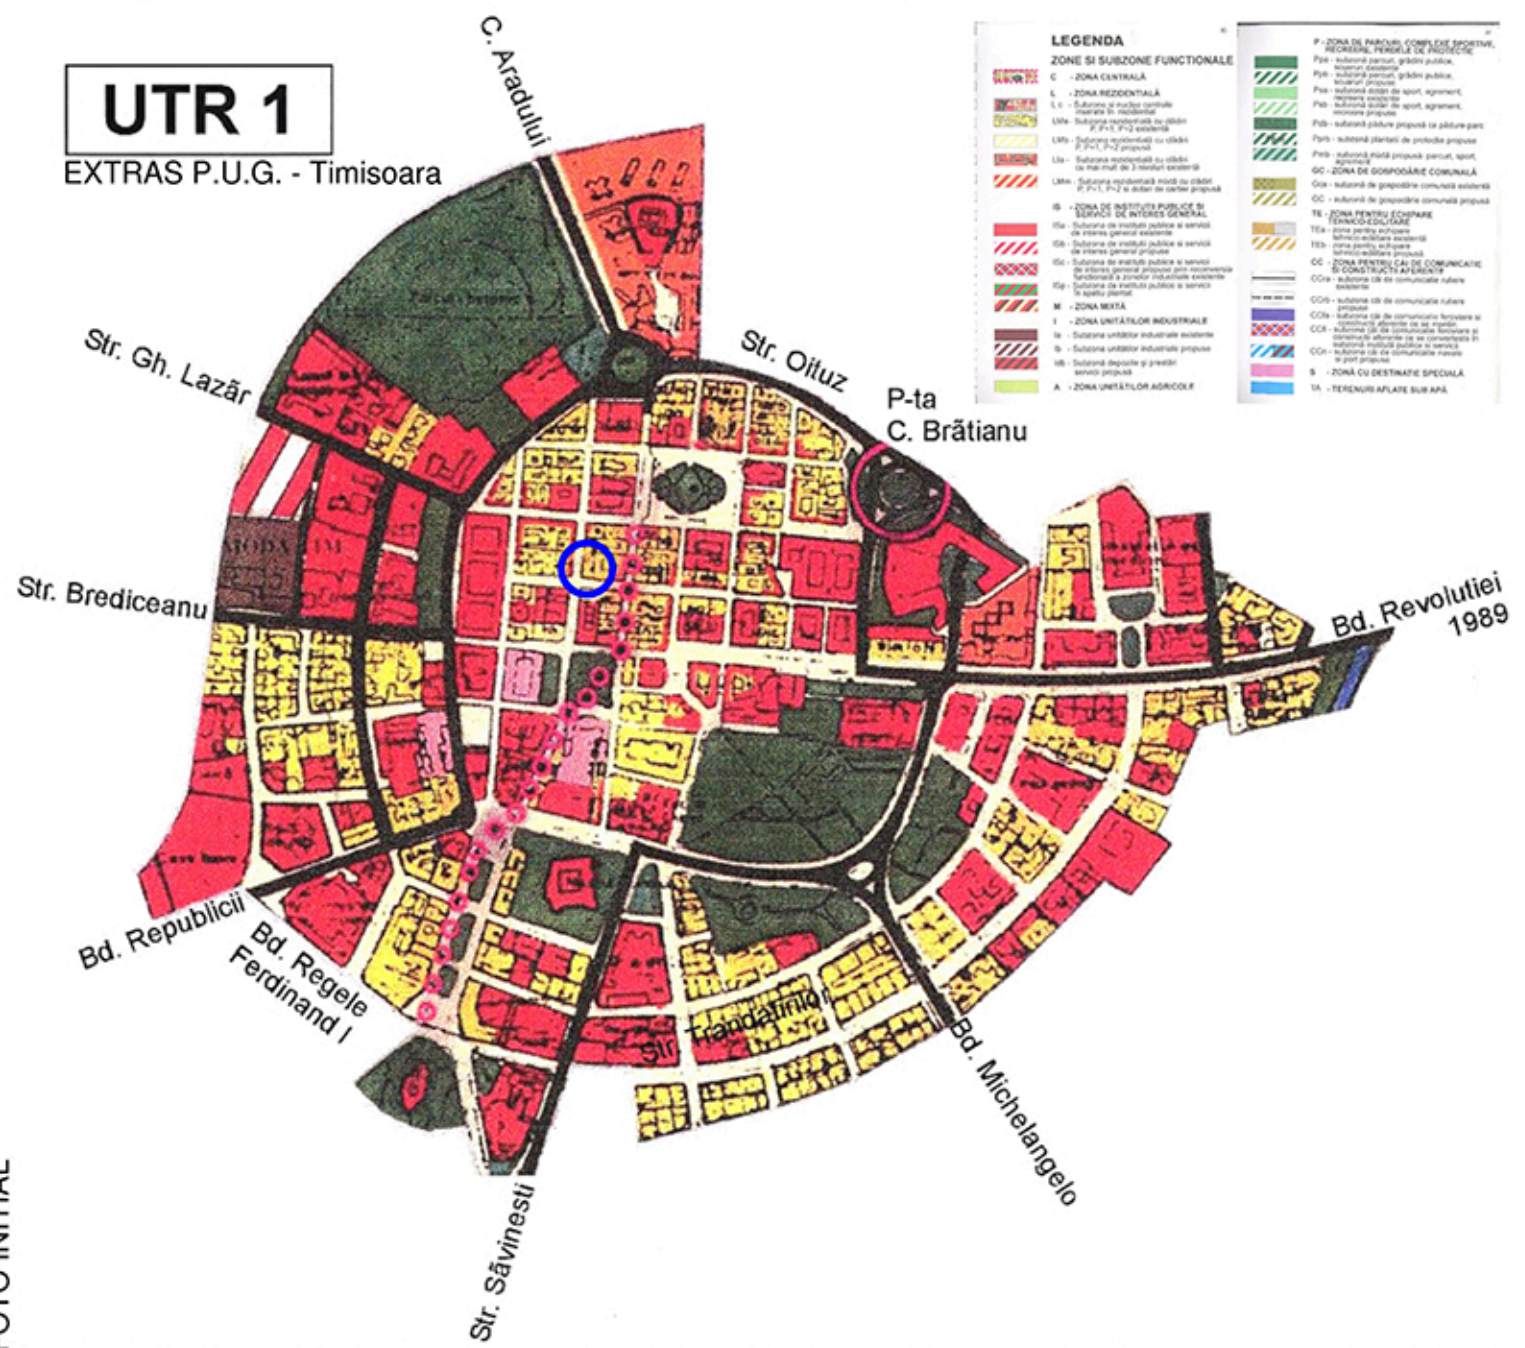


FOTO INITIAL



UTR 1

EXTRAS P.U.G. - Timisoara



LEGENDA

ZONE SI SUBZONE FUNCTIONALE

- C - ZONA CENTRALA
- M - ZONA MIXTA
- I - ZONA UNITATILOR INDUSTRIALE
- I1 - Subzona unitatilor industriale existente
- I2 - Subzona unitatilor industriale propuse
- I3 - Subzona depozite si spatii servicii propuse
- A - ZONA UNITATILOR AGRICOLE

F. ZONA DE PARCURI, ZONE DE SPORT, RECREARE, TERENURI DE JOU

- P1a - Subzona parcuri, grădini publice
- P1b - Subzona parcuri, grădini publice
GC - ZONA DE GOSPODARIE COMUNALA

- GC1 - Subzona de gospodarie comuna
CC - ZONA PENTRU CALI DE COMUNICATIE SI CONSTRUCTII APURTATE

- CC1 - Subzona de comunicatie rutiera
- CC2 - Subzona de comunicatie rutiera
S - ZONA CU DESTINATIE SPECIALA

- S1 - Terenuri aflate sub apă

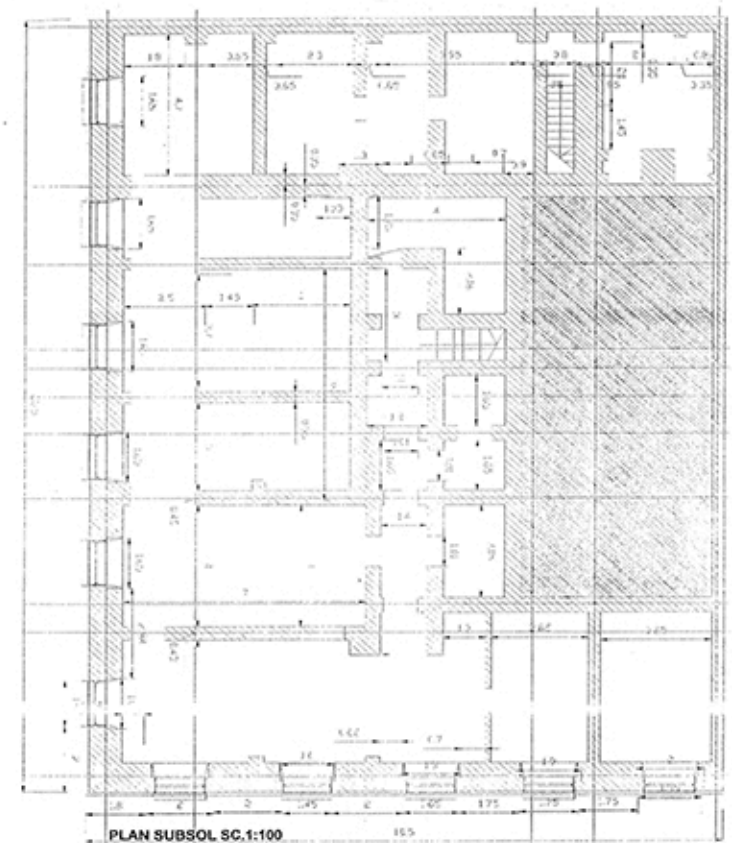

PLAN SUBSOL SC.1:100

RELEVU SUBSOL INITIAL

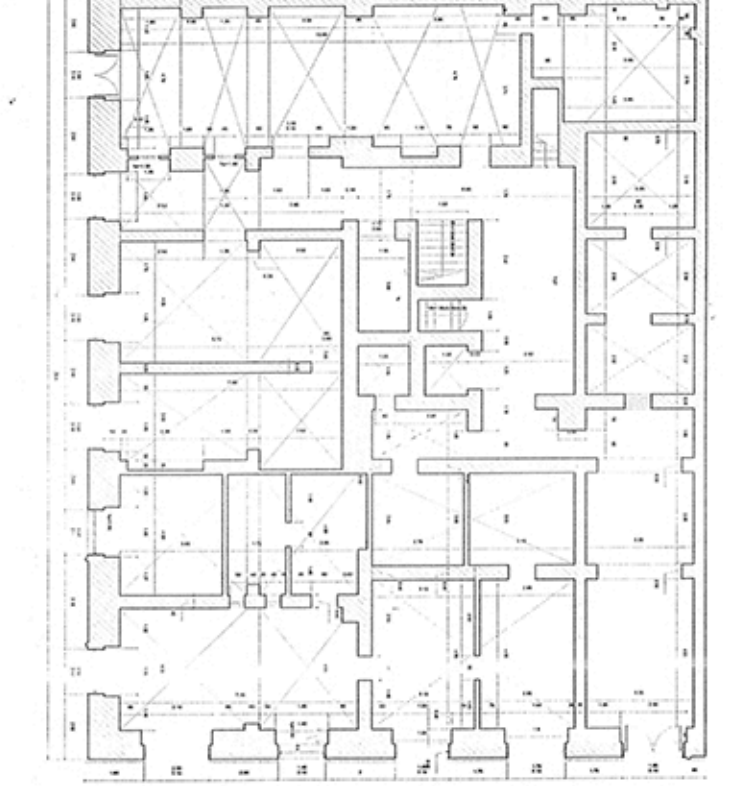

PLAN PARTER SC.1:100

RELEVU PARTER INITIAL

Verificator/Expert	Nume	Semnatura	Cerinta	Referat/Expertiza nr./Data	
Verificator				Referat nr. din data de	
Expert				Raport de expertiza tehnica nr. din data de	
Str. Marasesti nr 7, Timisoara, Jud. Timis tel. 0735 964 104 CUI: RO 21364950 J35/559/12.03.2012				Beneficiar: S.C. IMOBILIARE C16	Proiect nr.: 1//2018
Sef proiect	Nume	Semnatura	Scara:	Amplasament: Timisoara, E. de Savoya, nr. 16 CF nr. 421478 CAD 421478	Faza: Avize
Proiectat	arh. P. POLIZZI			Proiect: Restaurare si extindere constructie existenta S+P(ruina) rezultand cladire in regim S+P+2E+M (pe doua nivele); functiuni: S-restaurant/depozitare; P-spatii comerciale; Et. 1,2, M- apartamente	
Intocmit/Desenat	arh. L. BOT		Data: iunie 2018	Titlu plansa: Relevu initial și Extras PUG	plansa nr.: 2