



**PLAN URBANISTIC ZONAL  
LOCUINTE COLECTIVE, SERVICII SI COMERT**  
beneficiar Micu Mircea, Micu Adela-Simona

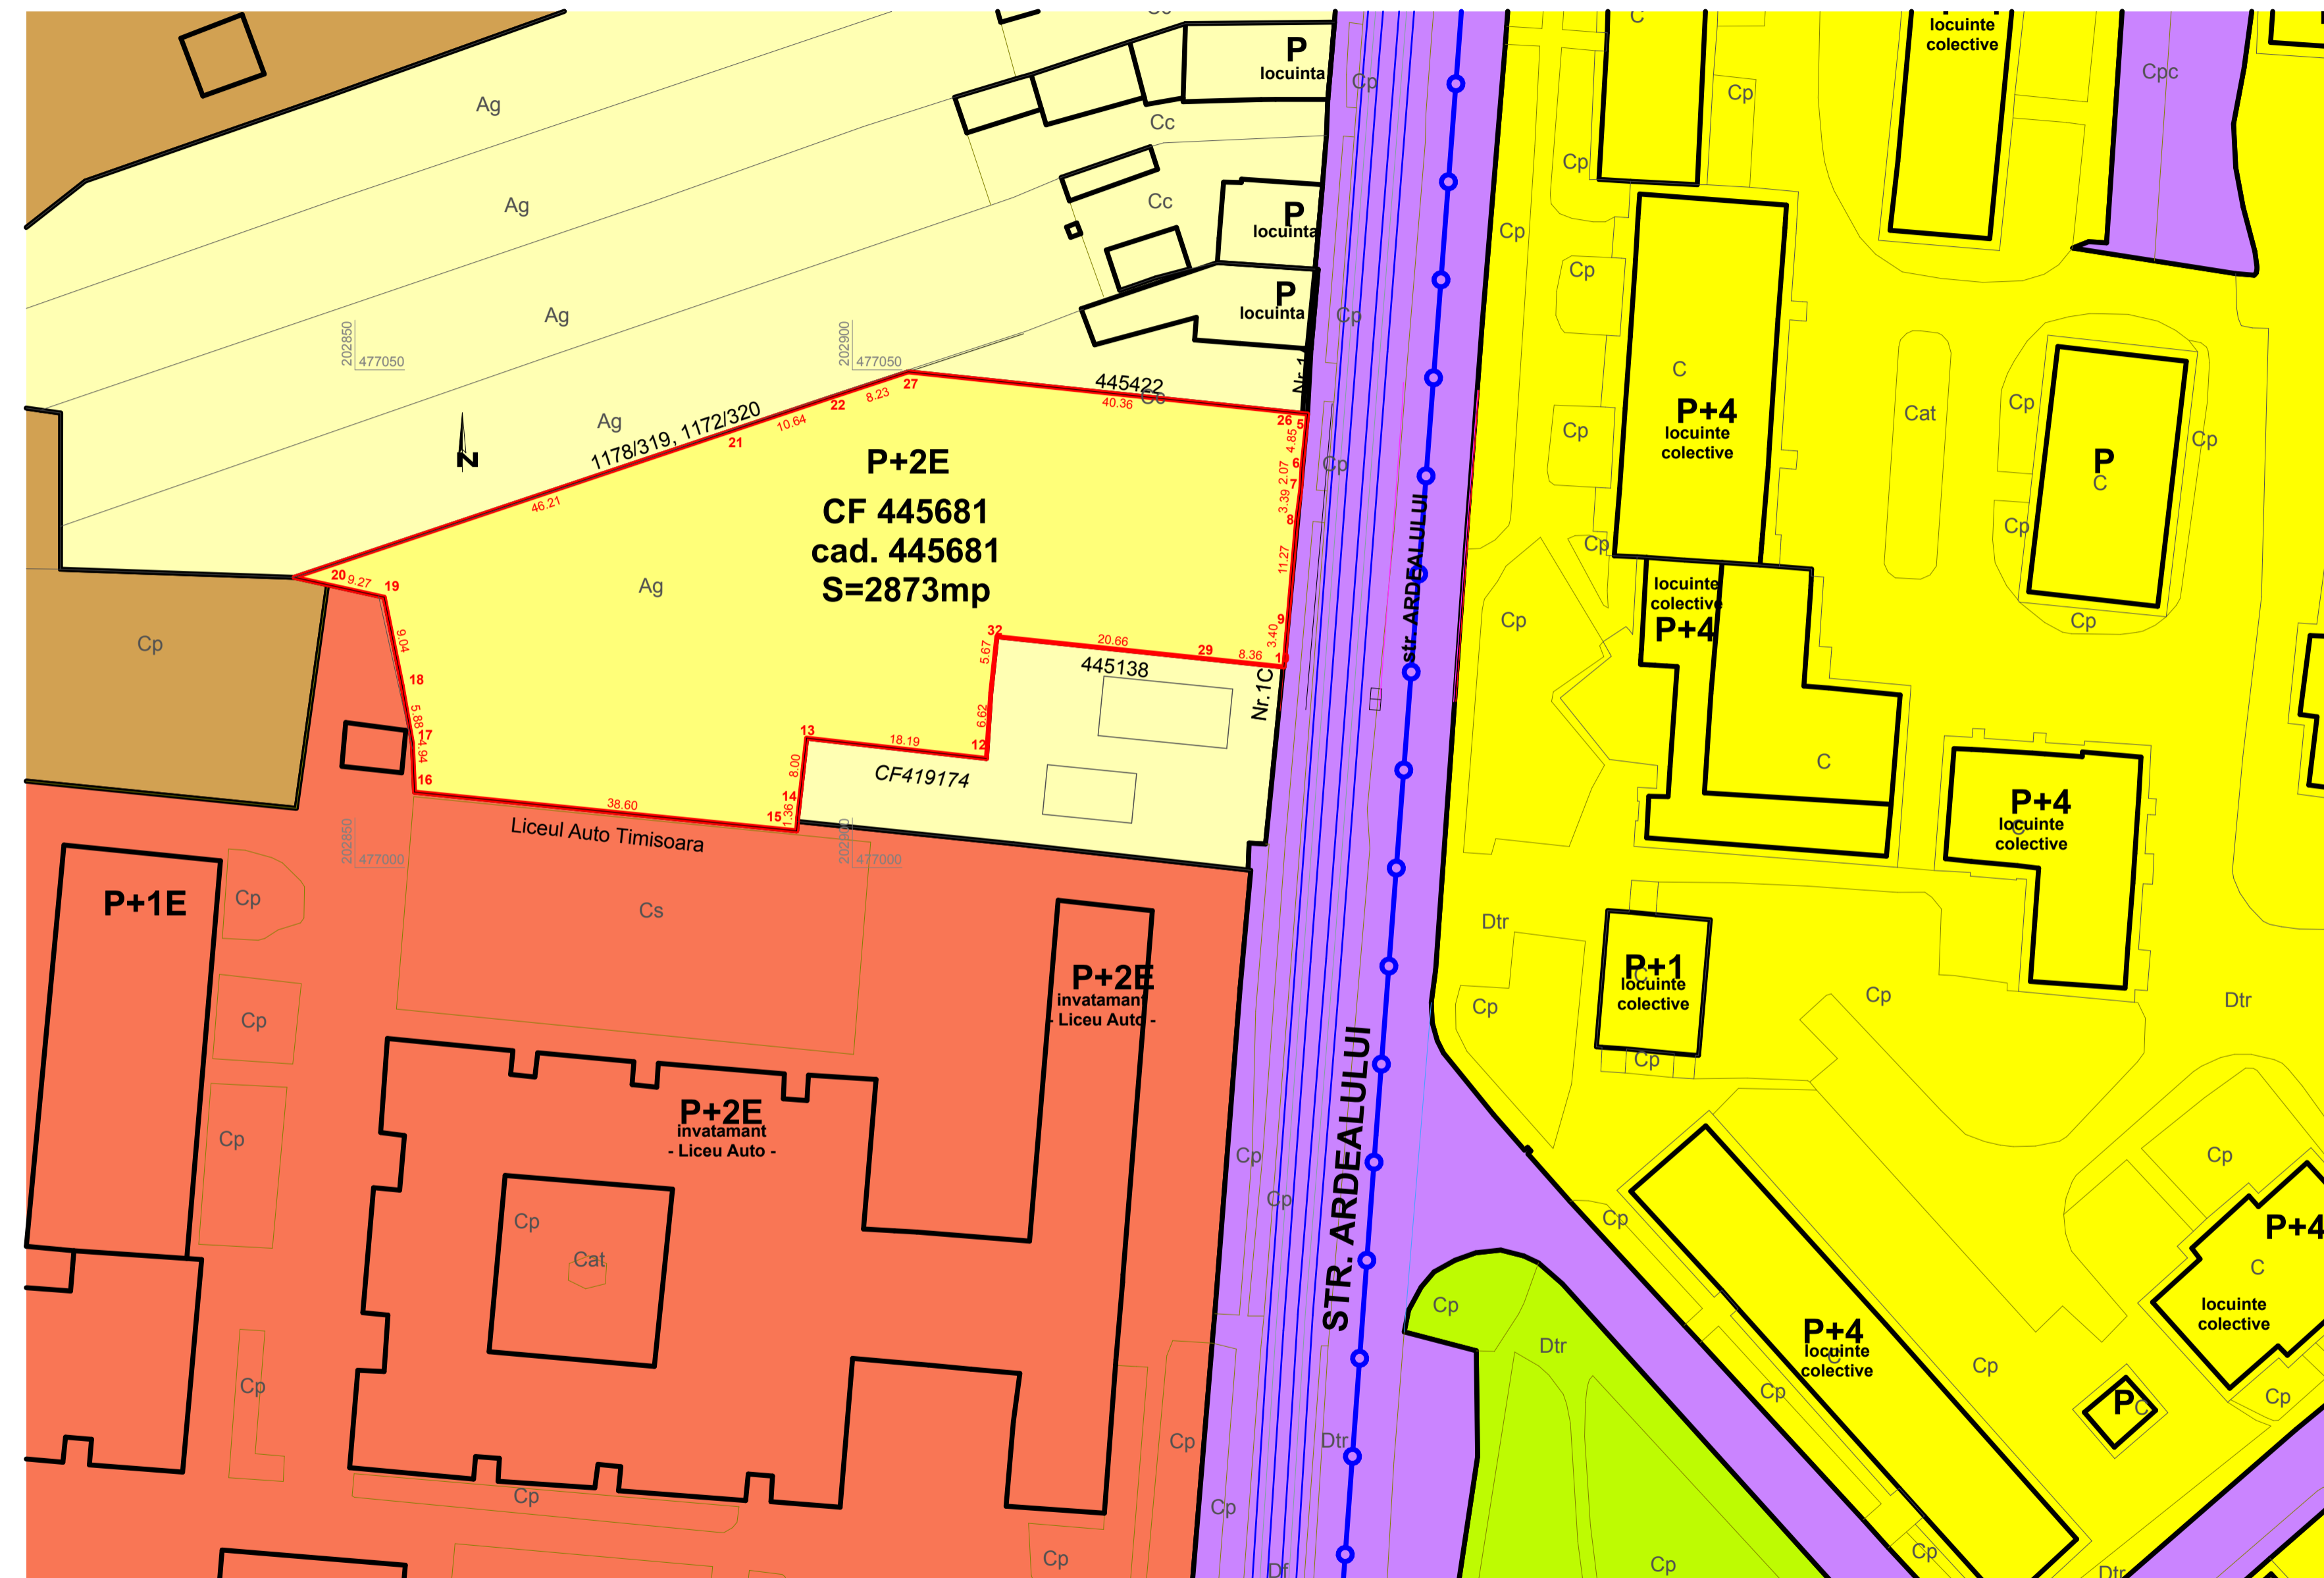

**STUDIU CVARTAL 1:2000**

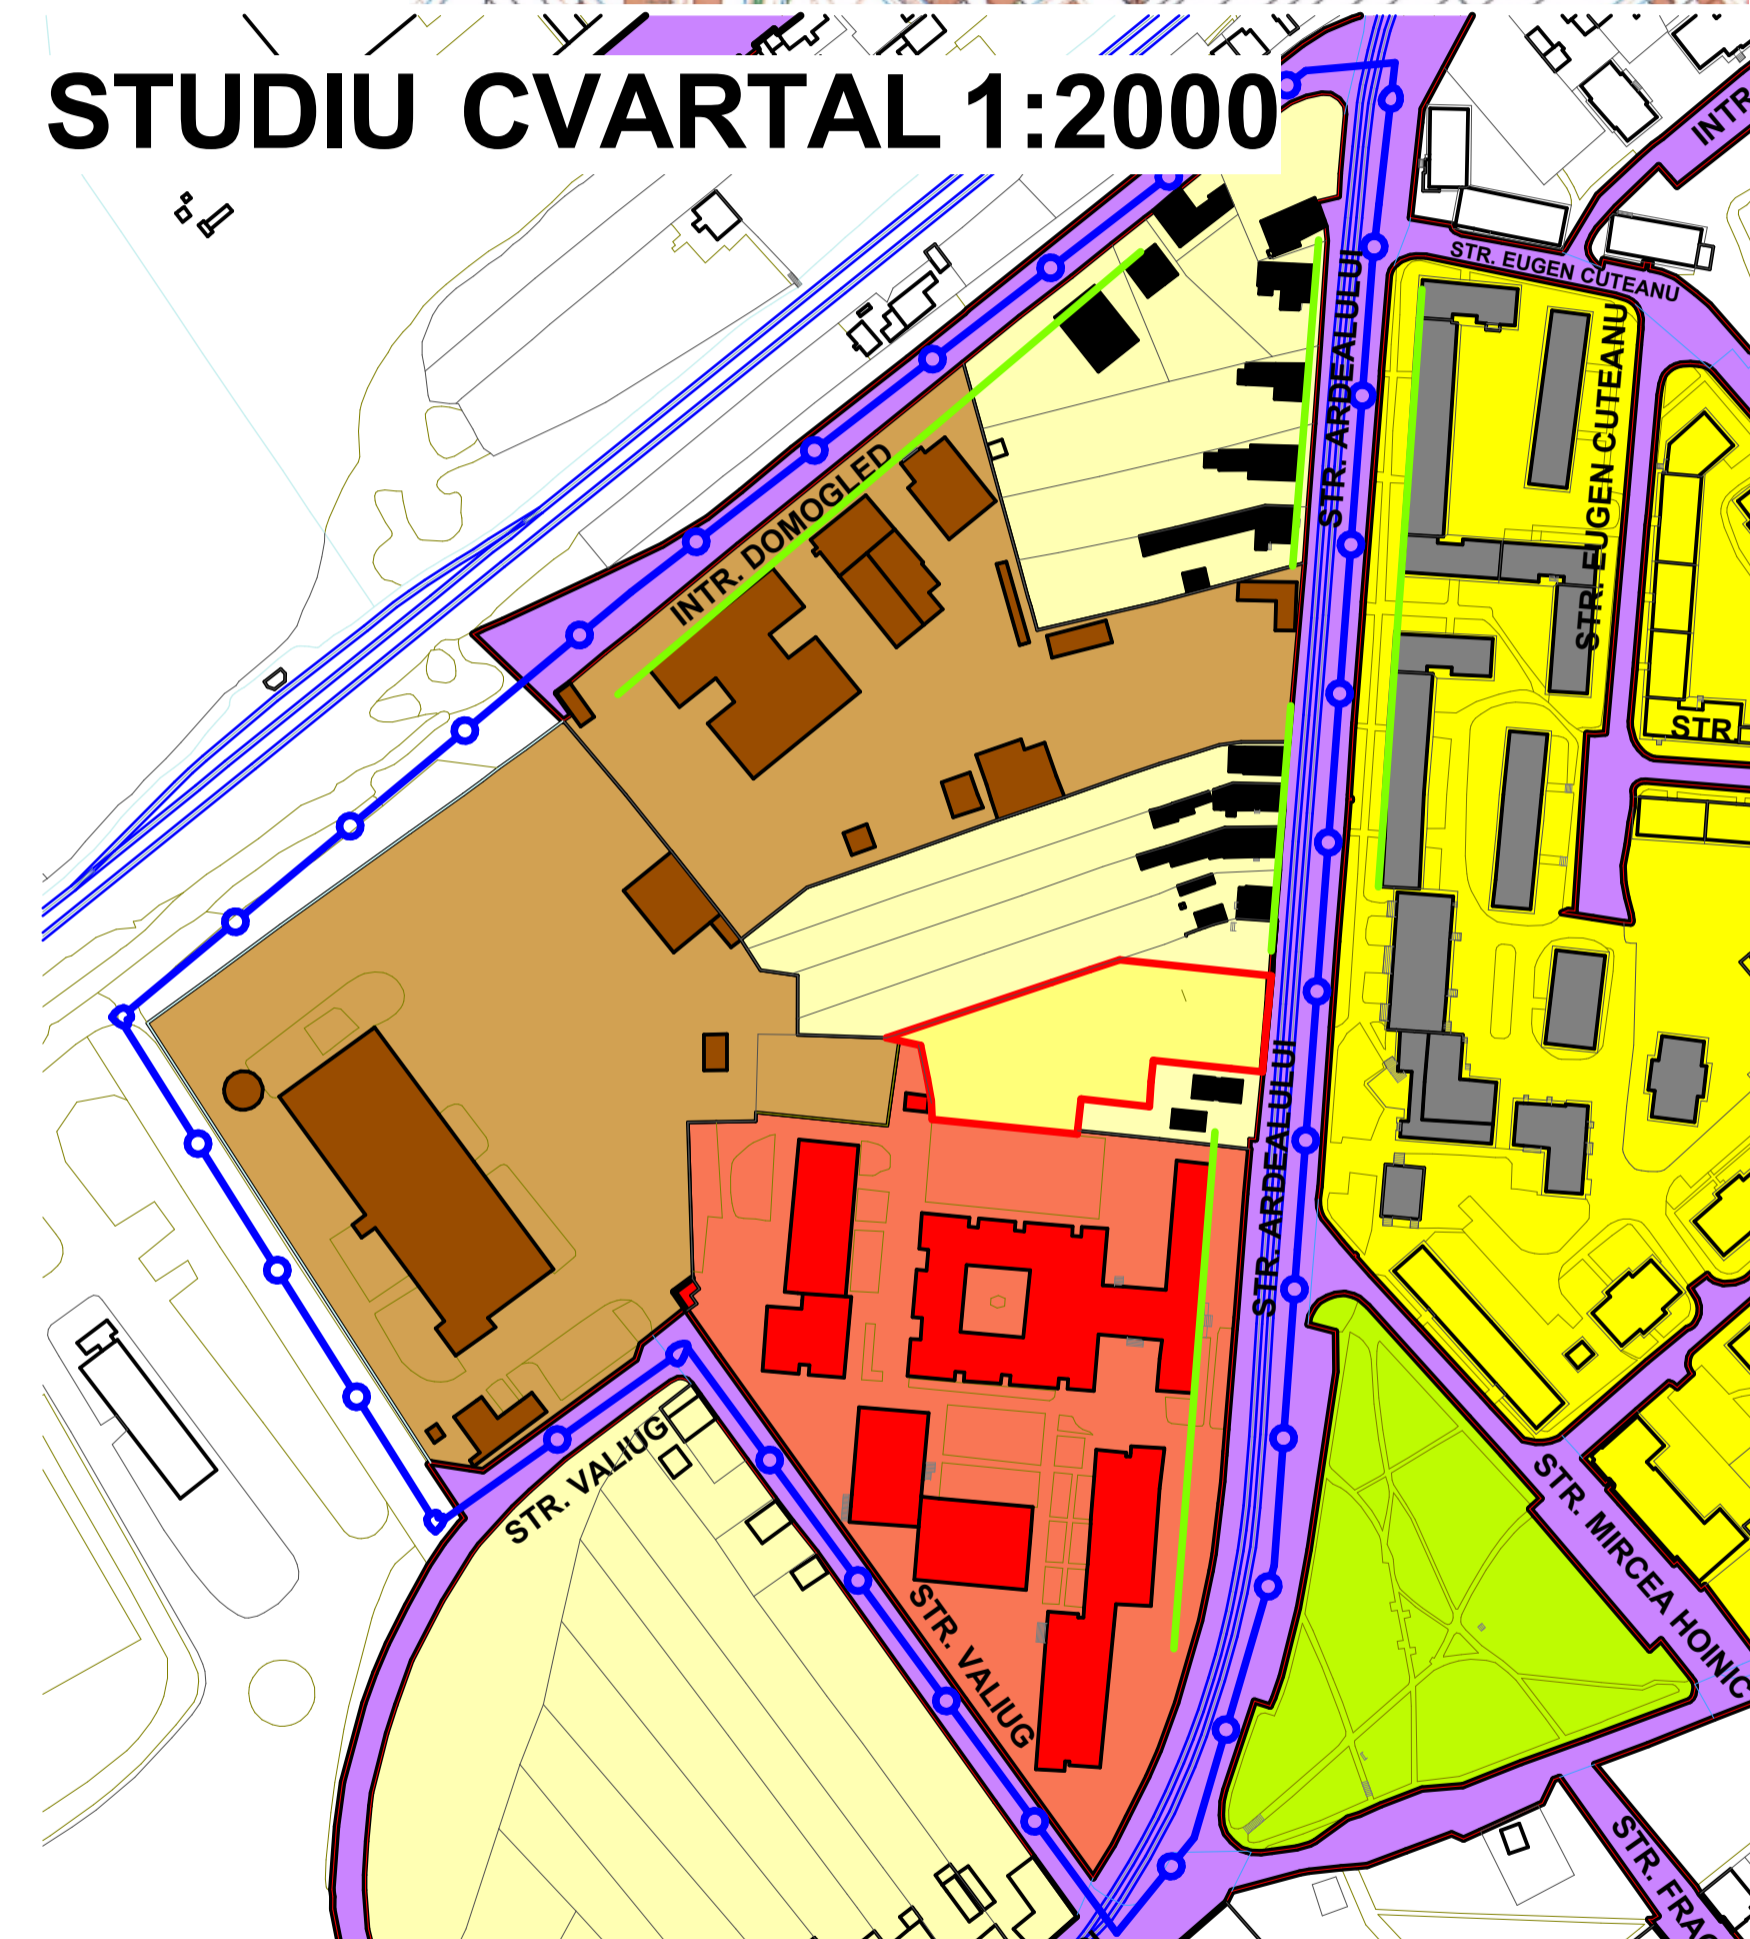

**SITUATIE EXISTENTA 1:500**

CF	CAD/TOPO	SUP	PROPRIETAR
445681	445681	2873	MICU MIRCEA, MICU ADELA-SIMONA
			2873 mp

**LEGENDA**

- ZONA ANALIZATA
- ZONA REGLEMENTATA PRIN PUZ
- PARCELE PUZ
- ZONA LOCUIRE CF. PUG
- DRUM EXISTENT
- CLADIRE EXISTENTA
- ZONA INDUSTRIALA CF. PUG
- ZONA INSTITUTII CF. PUG
- ZONA LOCUINTE INDIVIDUALE CF. PUG
- ZONA LOCUINTE COLECTIVE CF. PUG

Verificator / expert	Nume	Semnatura	Cerinta	Referat / Expertiza Nr. / Data	pr. nr.
	<b>BIA MURDUNESCU LUDOVIC I.</b>			<b>Beneficiar:</b> MICU MIRCEA, MICU ADELA-SIMONA	137/2017
	Timisoara, bvd. Eroilor de la Tisa, nr 30-40, ap.54 tel: 0356801923			<b>Amplasament:</b> Timisoara, Timis, str. ARDEALULUI, 1A, CF: 445681	
Sef proiect	arh. Ludovic MURDUNESCU		Scara: 01:500 01:2000	<b>Titlu proiect:</b> PLAN URBANISTIC ZONAL- LOCUINTE COLECTIVE, SERVICII SI COMERT	Faza: PUZ
Proiectat	arh. Ludovic MURDUNESCU		Data: 01.2020	<b>Titlu plansa:</b> PLAN SITUATIE EXISTENTA, STUDIU CVARTAL	Plansa nr: 2
Desenat	arh. Ludovic MURDUNESCU				