
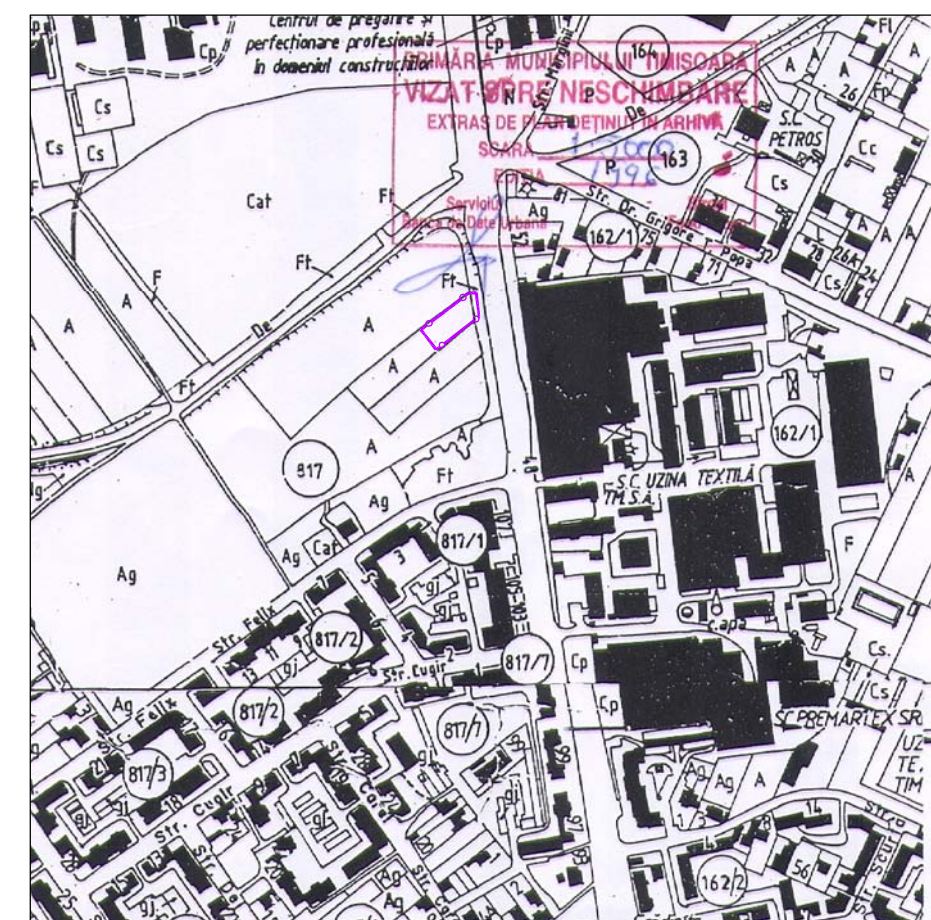


CENTRUL MEDICAL ATHENA TIMISOARA, CALEA ARADULUI

POSSIBILITATI DE MOBILARE

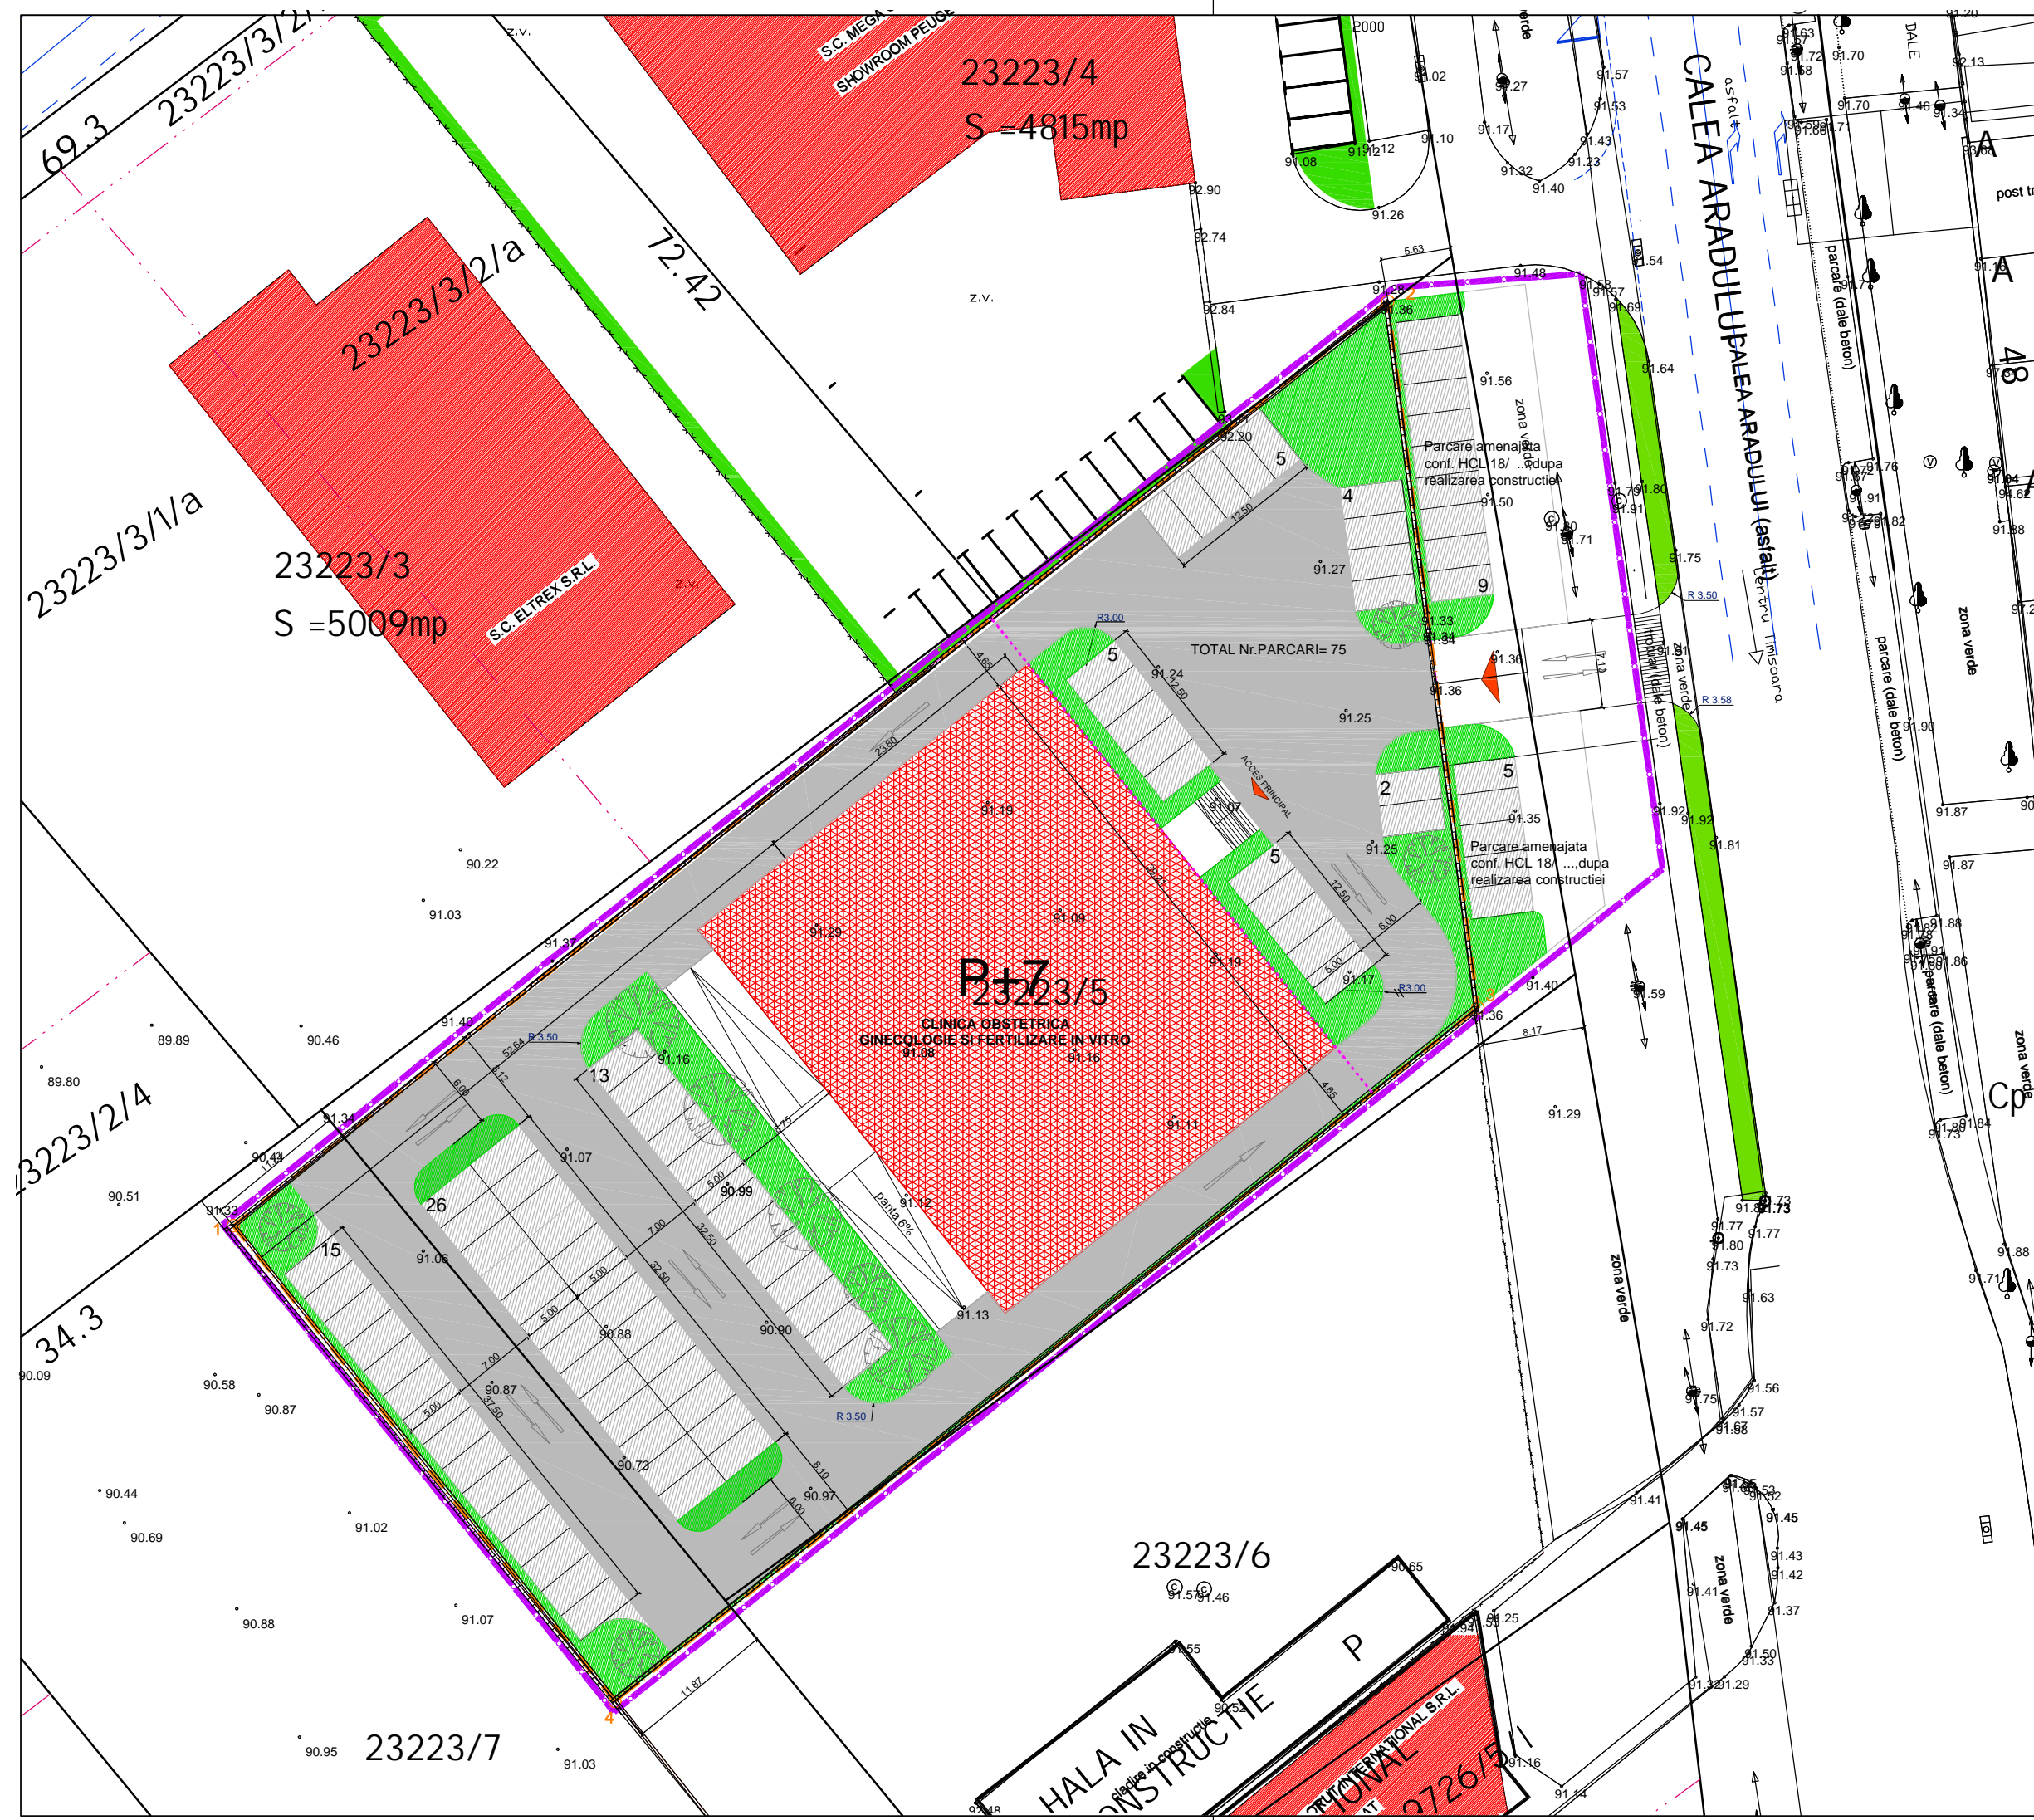

LEGENDA

- Zona studiata
- Limita de proprietate
- Aliniament propus
- Constructii existente
- Constructii propuse
- Spatii verzi propuse
- Accese propuse

PILOT TEAM proiectare pentru constructii Str. Carpati nr. 15, Timisoara	PROIECT: CENTRUL MEDICAL ATHENA	numar proiect: 2.11/2006
	beneficiar: S.C. CENTRU MEDICAL ATHENA S.R.L.	data proiect: Iulie 2006
	amplasament: TIMISOARA, CALEA ARADULUI	faza: P.U.D.
intocmit: Arh. Glad TUDORA	denumire planșa: POSSIBILITATI DE MOBILARE	scara: 1:1000
desenat: Arh. Alice NACU		data: Iulie 2006
verificat: Arh. Laura MARCULESCU		numar planșa: 3 AV