P.U.D. LOCUINTE COLECTIVE IN REGIM DE CONDOMINIU SI FUNCTIUNI COMPLEMENTARE

C. MARTIRILOR NR. 58 TIMISOARA

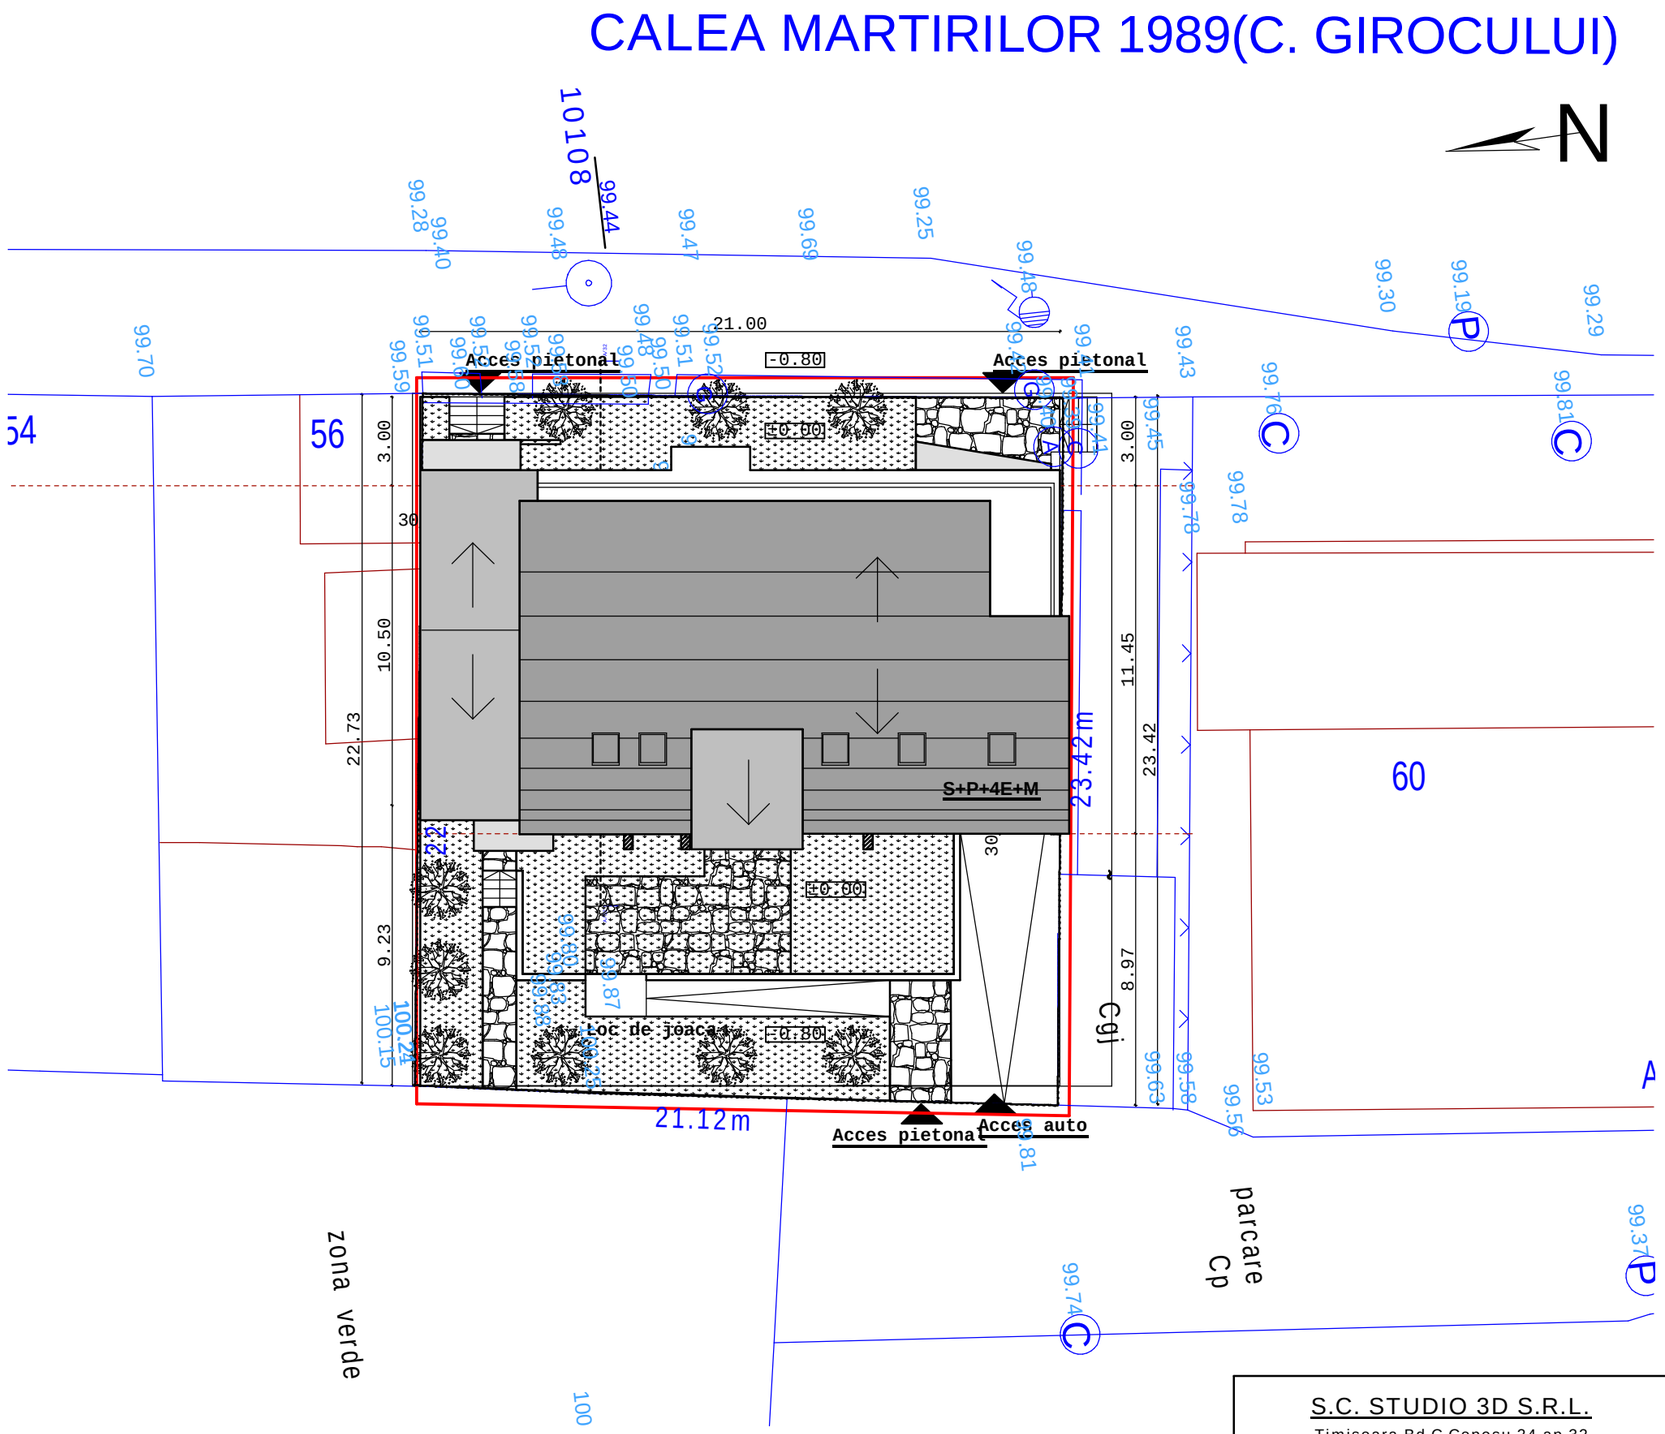

LEGENDA

- Limite parcele conform CF
- Limita teren studiat in PUD
- Constructii existente
- Drumuri/Accese/Parcaje
- P+... Constructii /Regim de inaltime propuse

CARACTERISTICILE SOLUTIEI PREZENTATE:

PARCAJE
11 locuri de parcare in subsol

SPATIU VERDE
Sspatiu verde=118mp

CONSTRUCTII
Sparcaj=283mp
Sconstruita la sol comert/birouri=240mp
Sconstruita nivel locuinte=220mp
Sconstruita desfasurata locuinte=1100mp
Sconstruita desfasurata=1625mp
P.O.T.=51,6%
C.U.T.=3.49
Regim de inaltime - S+P+4E+M
Subsol - Parcaj
Parter - Servicii
Etaj 1 - Mansarda - 9 apartamente

S.C. STUDIO 3D S.R.L. Timisoara Bd.C.Coposu 24 ap.32 CUI R15484804 ORC J35/1347/2003				Proiect: P.U.D. - LOCUINTE COLECTIVE IN REGIM DE CONDOMINIU SI FUNCTIUNI COMPLEMENTARE Beneficiar: S.C. MARION IMPEX S.R.L. TIMISOARA Amplasament: TIMISOARA C. MARTIRILOR 1989 NR. 58	Proiect nr.: 10/2006 Faza: P.U.D.
Sef Proiect	arh.Loredana Brihac		Scara: 1:200	Plansa: POSIBILITATI DE MOBILARE	Plansa nr.: 06A
Proiectat	arh.Loredana Brihac				
Desenat	arh.Loredana Brihac		Data:06.2006		