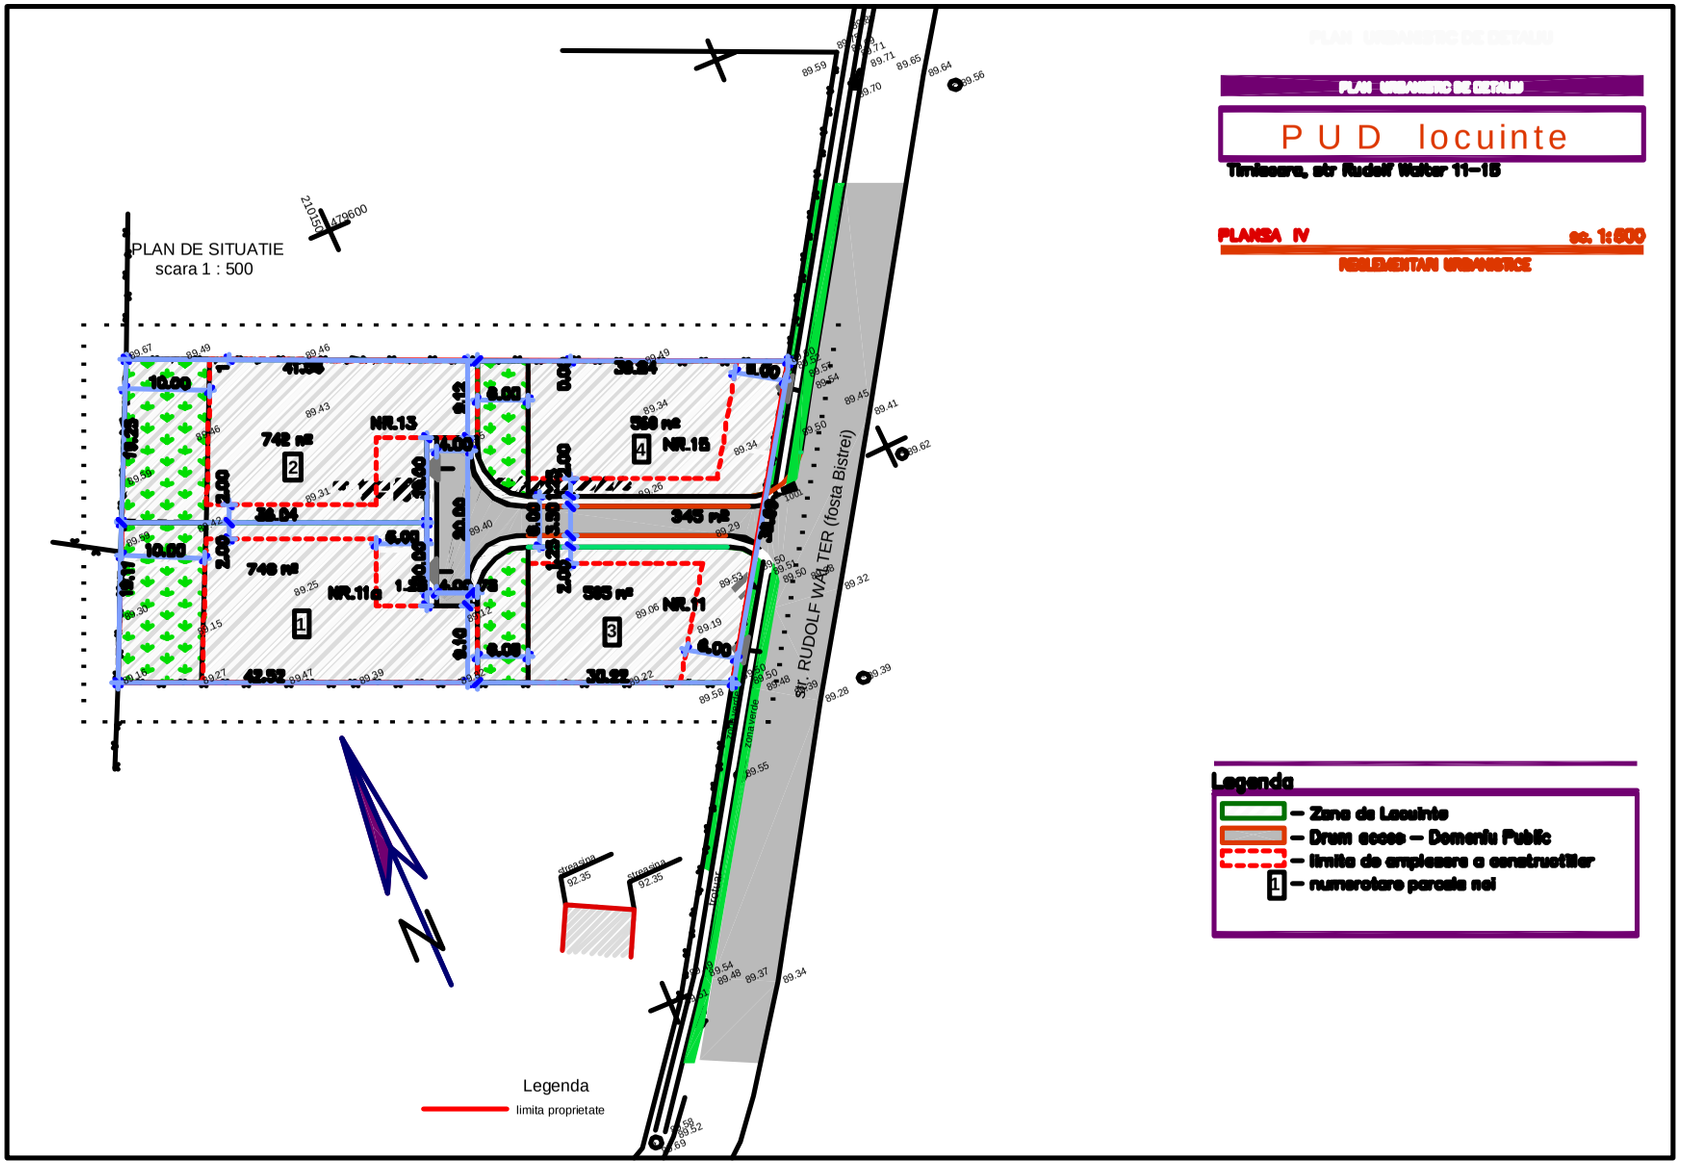
PLAN DE SITUATIE
scara 1 : 500
742 m²
NR.13
NR.15
NR.11a
NR.11
345 m²
str. RUDOLF WALTER (fosta Bistrei)
Legenda
limita proprietate
PLAN URBANISTIC DE DETALIU
P U D locuinte
Timisoara, str Rudolf Walter 11–15
PLANSA IV
sc. 1:500
REGLEMENTARI URBANISTICE
Legenda
– Zona de Locuinte
– Drum acces – Domeniu Public
– limite de ampleasare a constructiilor
– numerotare parcela nou