

PLAN DE SITUATIE CU PROPRIETATEA DE ALPIRE  
SCARA 1:1000

PLAN PARCELAR CONFIRMAT  
SCARA 1:1000


PLAN PARCELAR DUPA RECTIFICARE SUPRUSATI  
SCARA 1:1000

PLAN DE INCADRARE IN ZONA  
SCARA 1:5000



PLAN PARCELAR DUPA DEZLIPIRE  
SCARA 1:1000

PLAN PARCELAR DUPA ALPIRE  
SCARA 1:1000

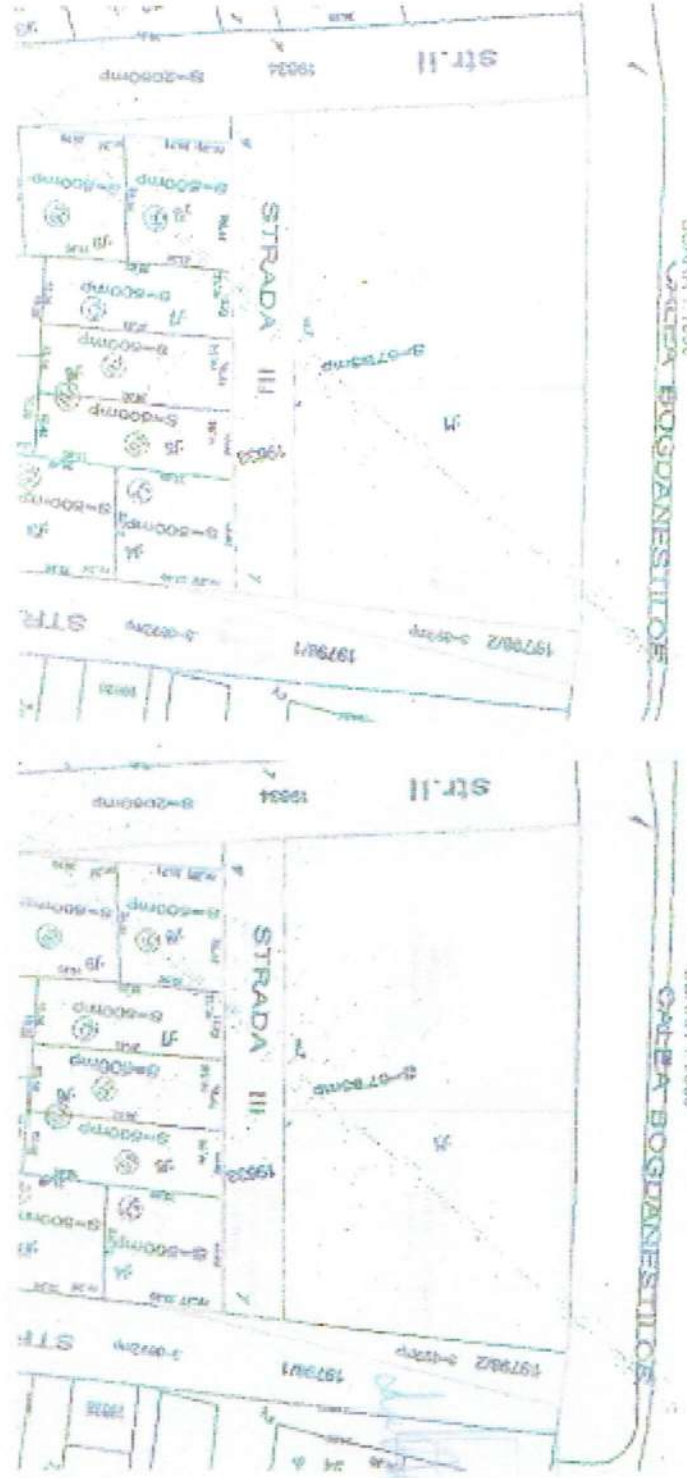

**VERIFICATOR**  
S.C. **PRODDAO-ING S.R.L.**  
ACTIVITATI DE INGINERIE SI CONSULTANTA  
TEHNICA LEGATE DE ACESTEA  
CUI RO 14272986 315112222001 tel/fax: 0256-206641; 0256-202227

**SEMNATURA CERINTA**  
REERAT/EXPERTIZAR/DATE

**Pr. nr:** 538/2018

**Faza:** SF

**Plansa:** PLAN DE INCADRARE IN ZONA

**Beneficiar:** MUNICIPIUL TIMISOARA

**Denumire proiect:** CONSTRUIRE CENTRU MULTIFUNCTIONAL "REGENERARE FIZICA, ECONOMICA SI SOCIALA A ZONEI URBAANE MARGINALIZATE DIN CARTIERUL RONALD TIMISOARA"


**Amplasiament:** Mun. Timisoara, Calea Bogdanestiilor, nr. F.N., jud. Timis

**Proiectant:** arh. SCHWABE ALFRED

**Data:** 12.2018

**Dezsenat:** arh. SCHWABE ALFRED



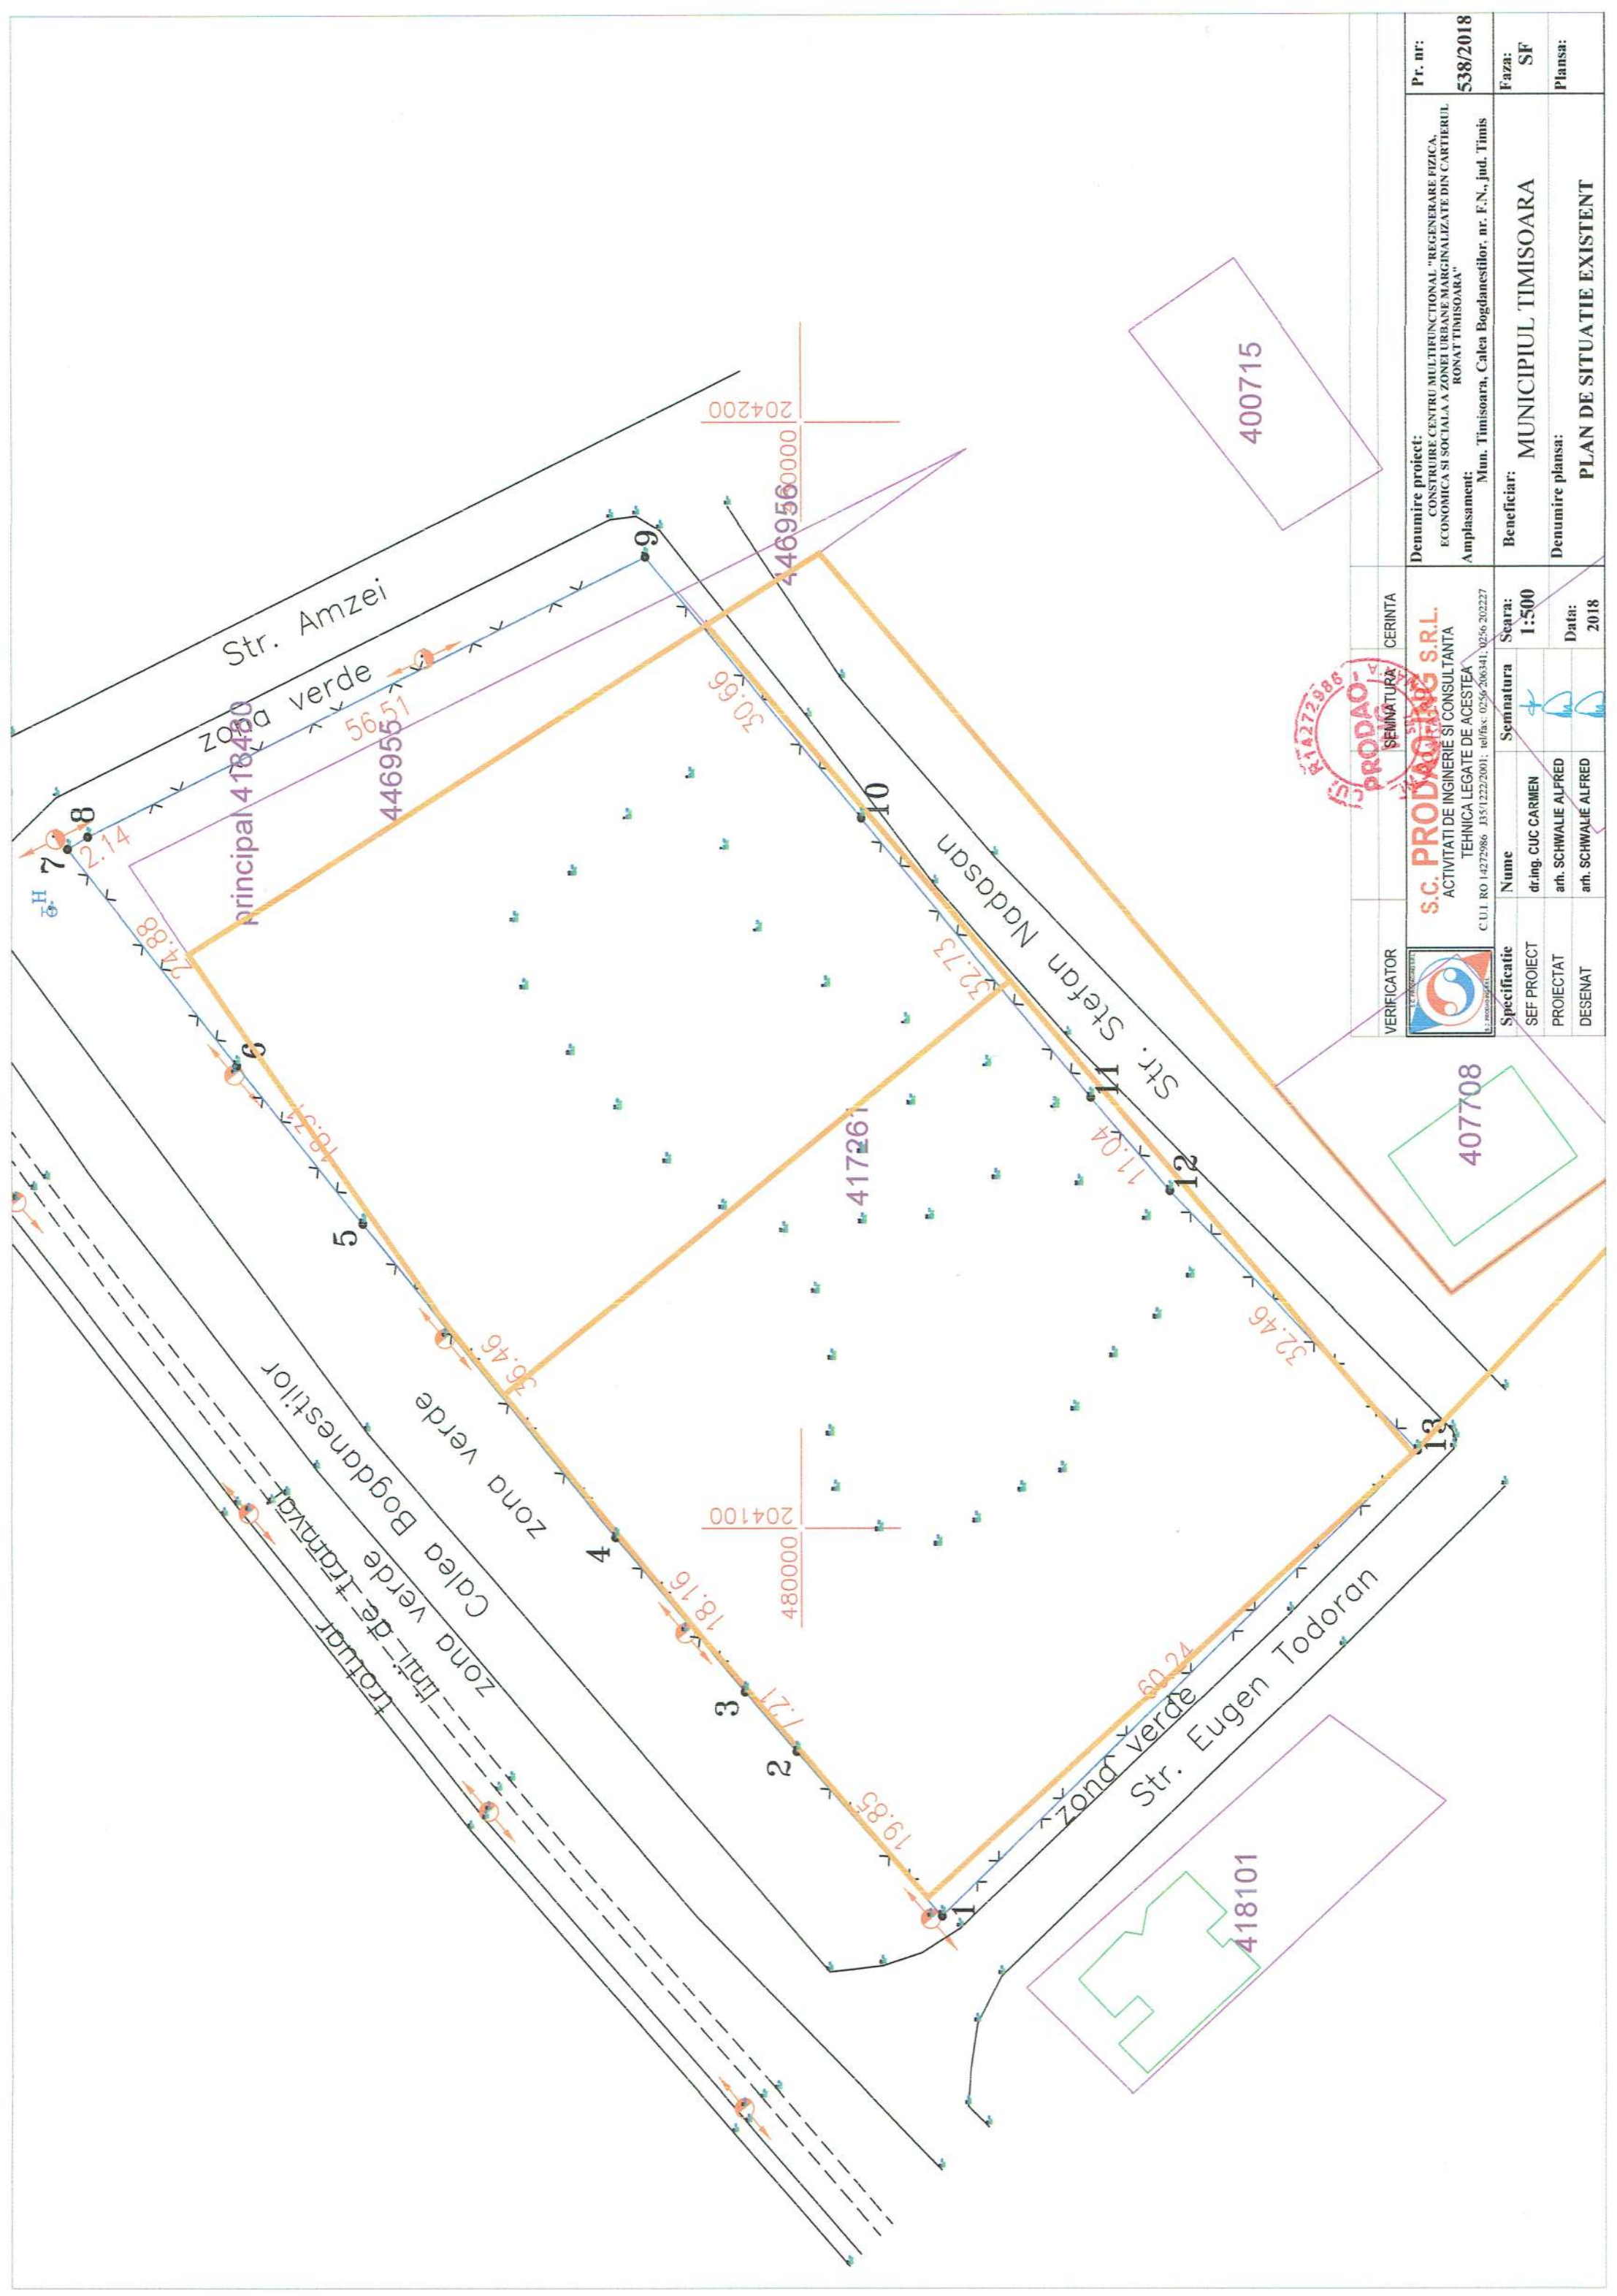


VERIFICATOR		CERINTA	Denumire proiect: CONSTRUIRE CENTRU MULTIFUNCTIONAL "REGENERARE FIZICA ECONOMICA SI SOCIALA A ZONEI URABANE MARGINALIZATE DIN CARTIERUL RONAT TIMISOARA" Amplasament: Mun. Timisoara, Calea Boddanestilor, nr. F.N., jud. Timis	Pr. nr:	538/2018
				Faza:	SF
Specificatie SEF PROIECT PROIECTAT DESENAT	Name dr.ing. CUC CARMEN arh. SCHWALIE ALFRED arh. SCHWALIE ALFRED	Semnatura 	Scara: 1:500 Data: 2018	Beneficiar:	MUNICIPIUL TIMISOARA
				Denumire plansa:	PLAN DE SITUATIE EXISTENT
				VERIFICATOR	PRODAGING S.R.L. ACTIVITATI DE INGINERIE SI CONSULTANTA TEHNICA LEGATE DE ACESTEA C.U.I. RO 14272986 J3512222001; tel/fax: 0256.206341; 0256.202227



Calea Bogdanestilor F.N.  
 Cad.446961  
 (top.446961)  
 Suprafata teren =3443mp


Arie construita la sol =630.00mp  
 POT =18.29 %  
 Arie desfasuratal =865.00mp  
 POT =0.251

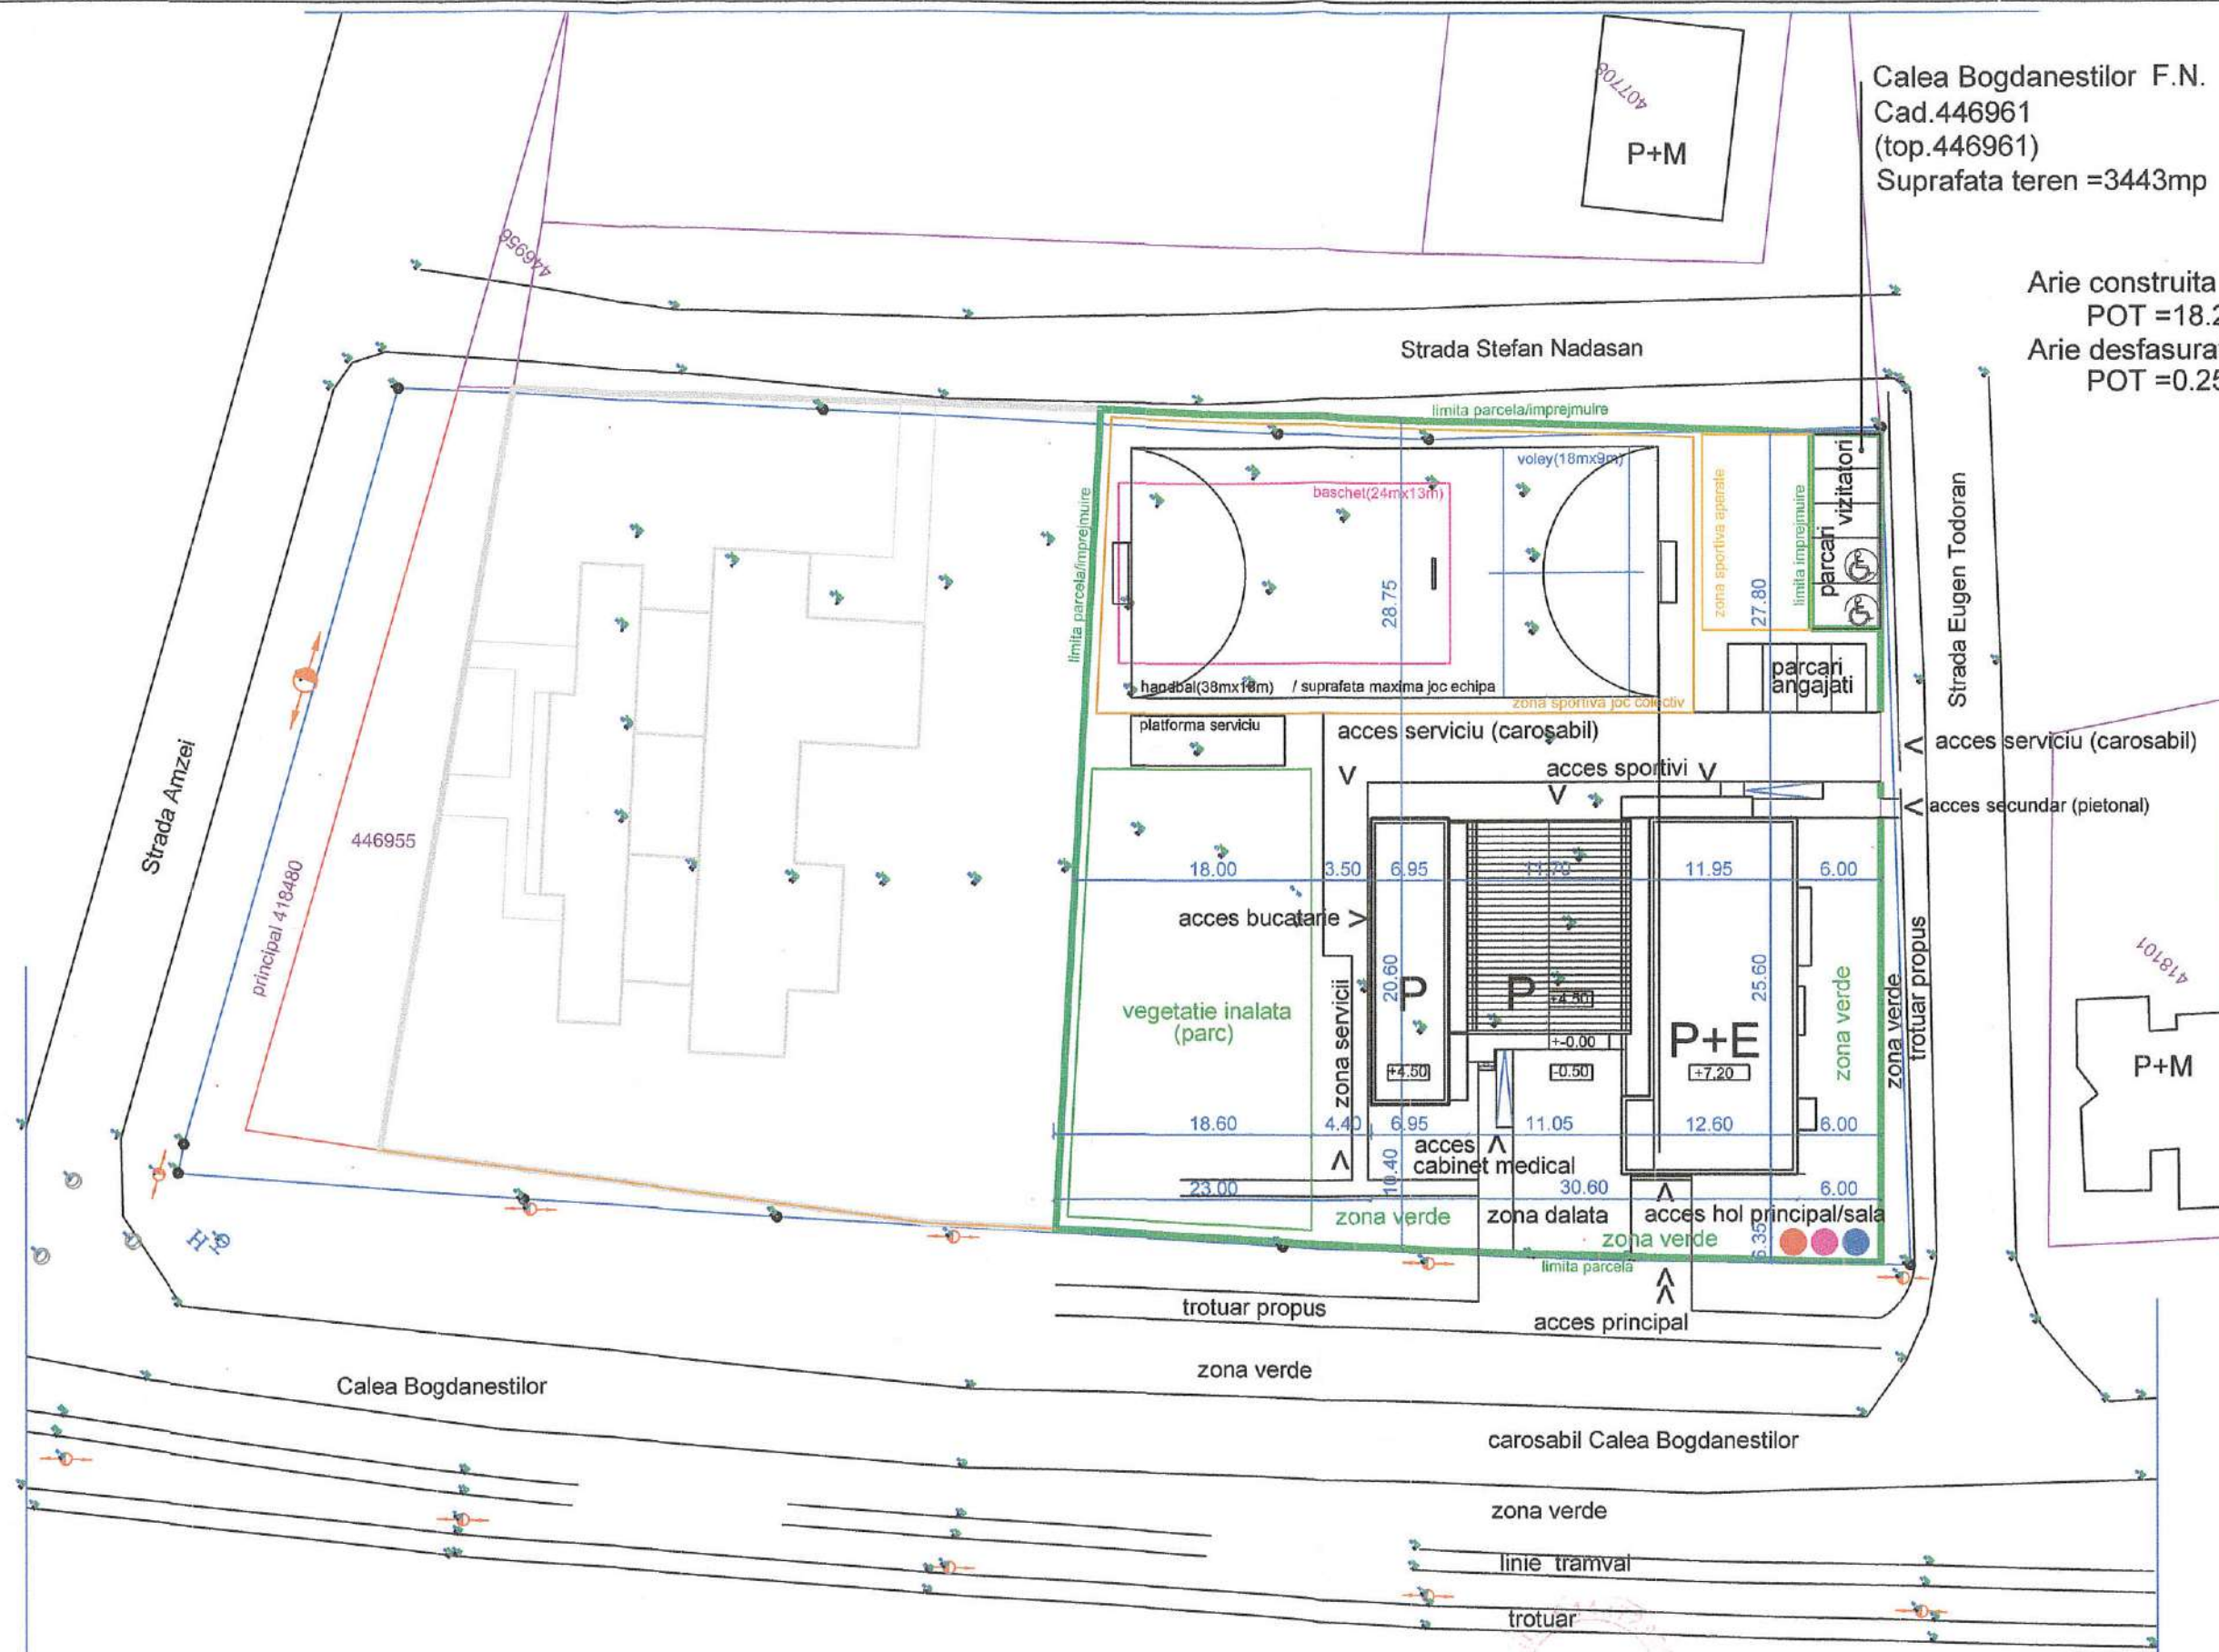

ORDINUL ARHITECTILOR  
 DIN ROMANIA  
 882  
 Alfred  
 SCHWALIE  
 Arhitect  
 ant de semnatura

VERIFICATOR	SEMNATURA	CERINTA	
		<b>S.C. PRODAO-ING S.R.L.</b> ACTIVITATI DE INGINERIE SI CONSULTANTA TEHNICA LEGATE DE ACESTEA C.U.I. RO 14272986 J35/1222/2001; tel/fax: 0256 206341; 0256 202227	
Denumire proiect: Regenerare fizica, economica si sociala a zonei urbane marginalizate din cartierul Ronat - Timisoara - construire centru multifunctional Amplasament: Timisoara, Calea Bogdanestilor, nr. F.N., jud.Timis , jud. Timis			Pr. nr: <b>538/2018</b>
Specificatie	Nume	Semnatura	Scara:
SEF PROIECT	dr.ing. CUC CARMEN		<b>1:500</b>
PROIECTAT	arh. SCHWALIE ALFRED		Data:
DESENAT	arh. SCHWALIE ALFRED		<b>2018</b>
Beneficiar: <b>PRIMARIA MUNICIPIULUI TIMISOARA</b>			Faza: <b>SF</b>
Denumire plansa: <b>PLAN DE SITUATIE AMENAJARE PARCELA</b>			Plansa: <b>A-01</b>



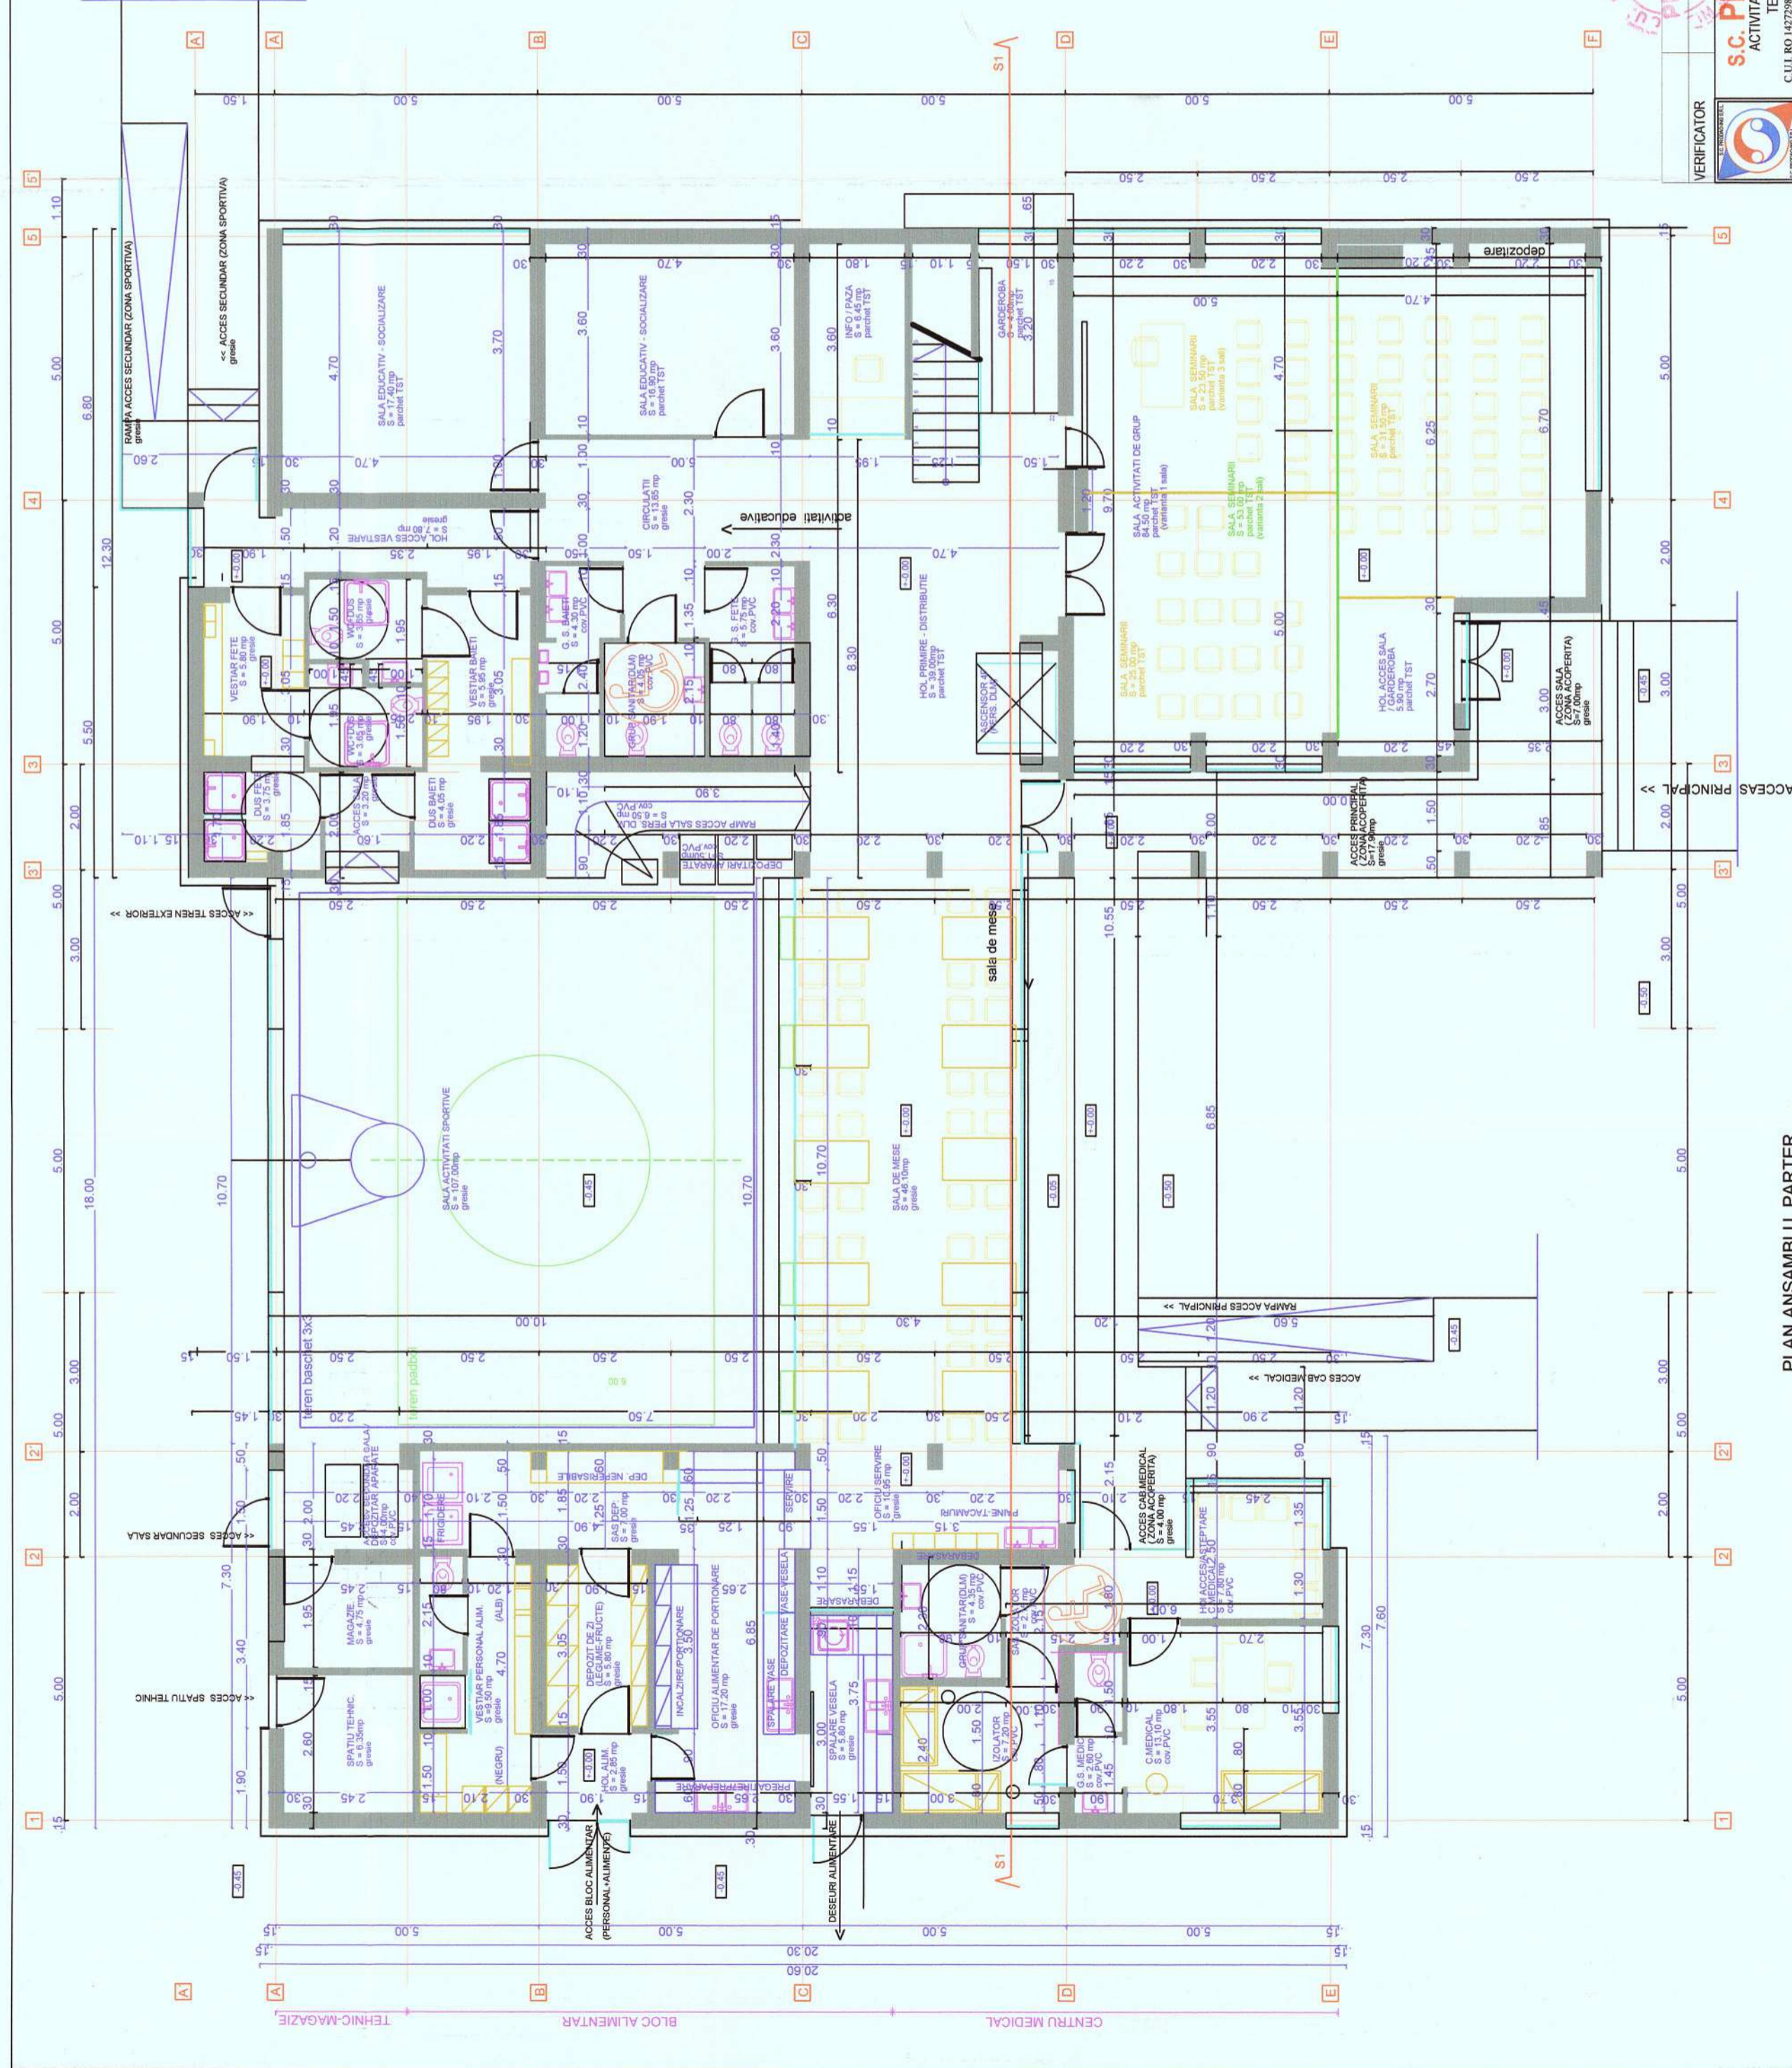


**PLAN ANSAMBLU PARTER**  
 ARIE UTILA PARTER = 516.00 mp  
 ARIE CONSTRUITA PARTER = 580.00 mp  
 ARIE CONSTRUITA LA SOL = 630.00 mp

VERIFICATOR	SEMNIATURA	CERINTA	Pr. nr. <b>538/2018</b>
<b>S.C. PRODAO-ING S.R.L.</b> ACTIVITATI DE INGINERIE SI CONSULTANTA TEHNICA LEGATE DE ACESTEA CUI 180107280 3372222011 4842023011 1056 30237			Proiect: <b>PRIMARIA MUNICIPIULUI TIMISOARA</b> Deoarece planul: <b>DE ANSAMBLU PARTER</b>
Specificatie	Num	Scara	Faza
PROIECTAT	ing. CUCUMEN	1:100	SF
DESEMAT	ing. SCHWALIE ALFRED	Data:	Planșă: <b>A-02</b>
	ing. SCHWALIE ALFRED	2018	





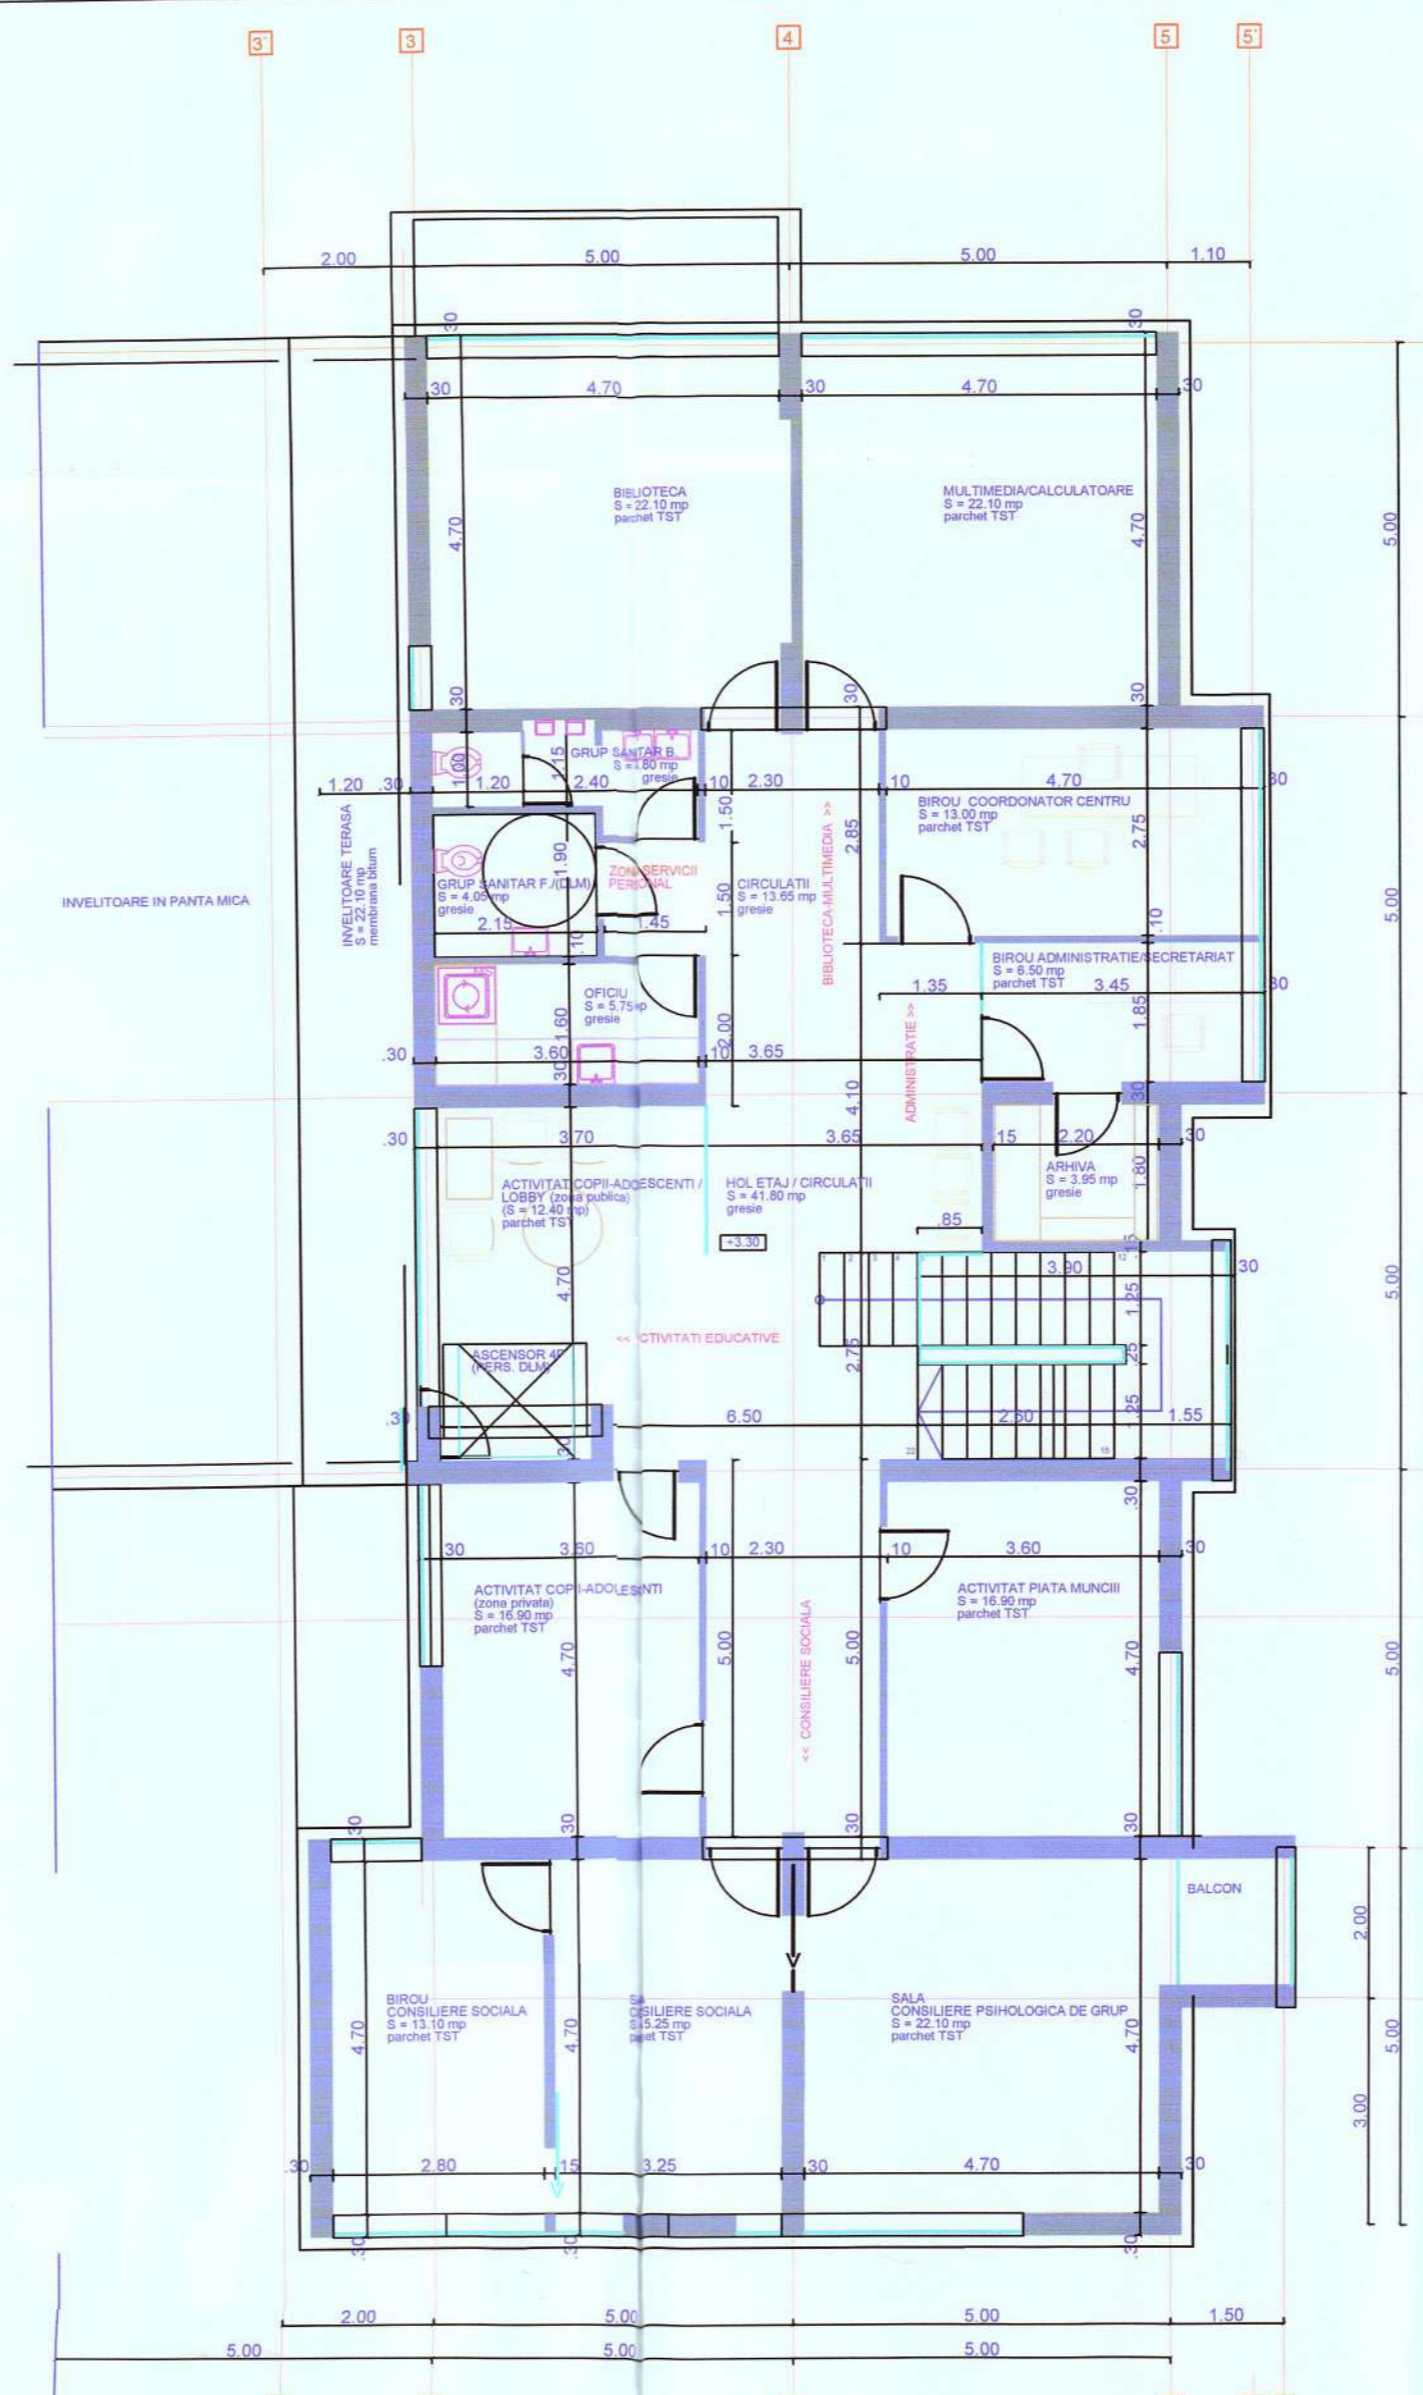


**PLAN ETAJ**

A.utile ETAJ ( fara scara) = 235.60 mp  
 A.construita (fara scara) = 275.00 mp



VERIFICATOR	SEMNATURA	CERINTA		
<b>S.C. PRODAO-ING S.R.L.</b> ACTIVITATI DE INGINERIE SI CONSULTANTA TEHNICA LEGATE DE ACESTEA <small>C.U.I. RO 14272986 J35/1222/2001, tel/fac: 0256 206341; 0256 202227</small>	<b>Denumire proiect:</b> Regenerare fizica, economica si sociala a zonei urbane marginalizate din cartierul Ronat - Timisoara - construire centru multifunctional <b>Amplasament:</b> Timisoara, Str Polona, nr. F.N., jud.Timis , jud. Timis		<b>Pr. nr.:</b> <b>538/2018</b>	
	<b>Specificatie</b> SEF PROIECT PROIECTAT DESENAT	<b>Nume</b> dr.ing. CUC CARMEN arh. SCHWALIE ALFRED arh. SCHWALIE ALFRED	<b>Semnatura</b>   	<b>Scara:</b> <b>1:100</b> <b>Data:</b> 2018



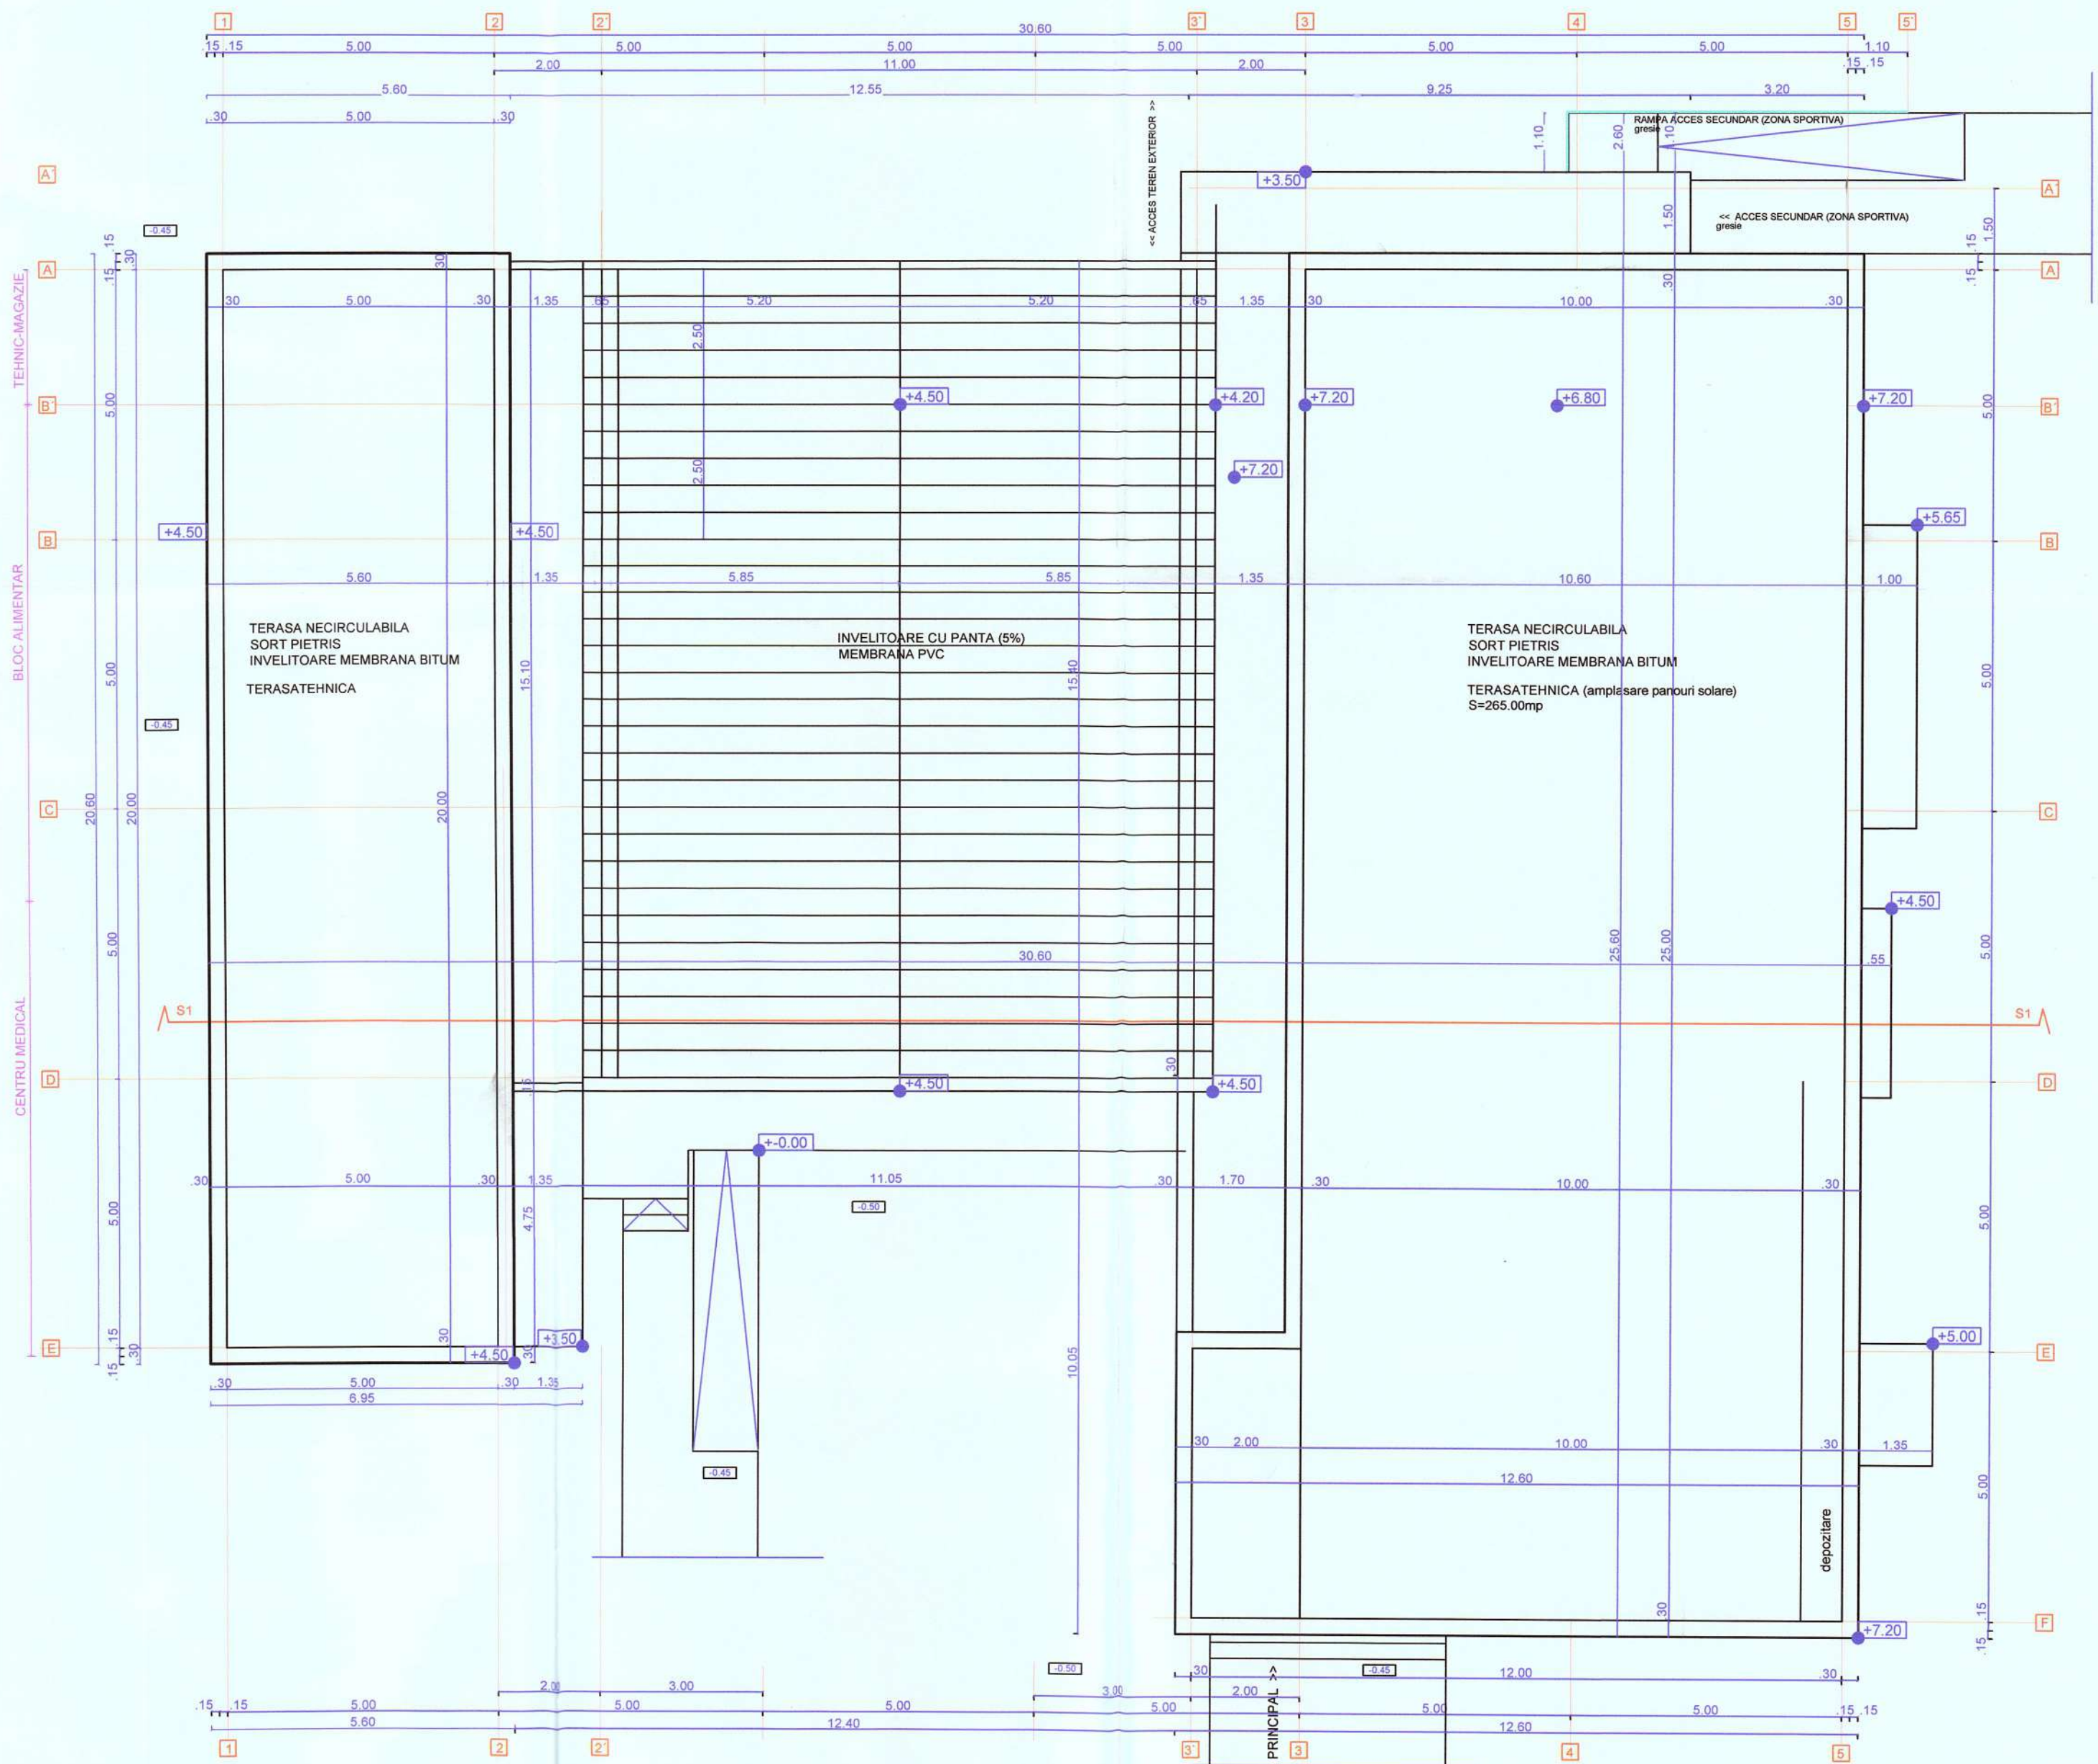


ARIE UTILA TERASE TEHNICE =365.00 mp  
 din care :  
 Corp P+E =265.00 mp  
 Corp Parter=100.00 mp  
 ARIE CONSTRUITA INVELITOARE  
 cu panta =180.00 mp  
 terase/copertine =450.00 mp

VERIFICATOR	SEMNTURA	CERINTA	
 <b>S.C. PRODAO-ING S.R.L.</b> ACTIVITATI DE INGINERIE SI CONSULTANTA TEHNICA LEGATE DE ACESTEA C.U.I. RO 14272986 J35/1222/2001; tel/fax: 0256 206341; 0256 202227			Denumire proiect: Regenerare fizica, economica si sociala a zonei urbane marginalizate din cartierul Ronat - Timisoara - construire centru multifunctional Amplasament: Timisoara, Calea Bogdăneștilor, nr. F.N., jud. Timis, jud. Timis
Specificatie	Nume	Semnatura	Scara: 1:100
SEF PROIECT	dr.ing. CUC CARMEN		Data: 2018
PROIECTAT	arh. SCHWALIE ALFRED		
DESENAT	arh. SCHWALIE ALFRED		
Beneficiar:			Pr. nr:
PRIMARIA MUNICIPIULUI TIMISOARA			538/2018
Denumire plansa: PLAN INVELITOARE			Faza: SF
			Plansa: A-04


ORDINUL ARHITECTILOR  
 DIN ROMANIA  
 882  
 Alfred  
 SCHWALIE  
 arhitect  
 art de semnatura






VERIFICATOR		SEMNTATURA	CERINTA		
 <b>s.c. PRODAO-ING S.R.L.</b> ACTIVITATI DE INGINERIE SI CONSULTANTA TEHNICA LEGATE DE ACESTEA C.U.I. RO 14272986 - 335/1222/2001; tel/fax: 0256 206341; 0256 202227	<b>Denumire proiect:</b> Regenerare fizică, economică și socială a zonelor urbane marginalizate din cartierul Ronaș Timișoara - construire centru multifuncțional		<b>Pr. nr.:</b> 538/2018		
	<b>Amplasament:</b> Timișoara, Calea Bogdăneștilor, nr. F.N., jud.Timiș		<b>Faza:</b> SF		
	<b>Beneficiar:</b> PRIMARIA MUNICIPIULUI TIMISOARA		<b>Plansa:</b> A-05		
	<b>Denumire planșă:</b> FATADA PRINCIPALA				
<b>Specificatie</b>	<b>Nume</b>	<b>Semnatura</b>	<b>Scara:</b>		
SEF PROIECT	dr.ing. CUC CARMEN		<b>1:100</b>		
PROIECTAT	arh. SCHWALIE ALFRED		<b>Data:</b>		
DESENAT	arh. SCHWALIE ALFRED		<b>2018</b>		



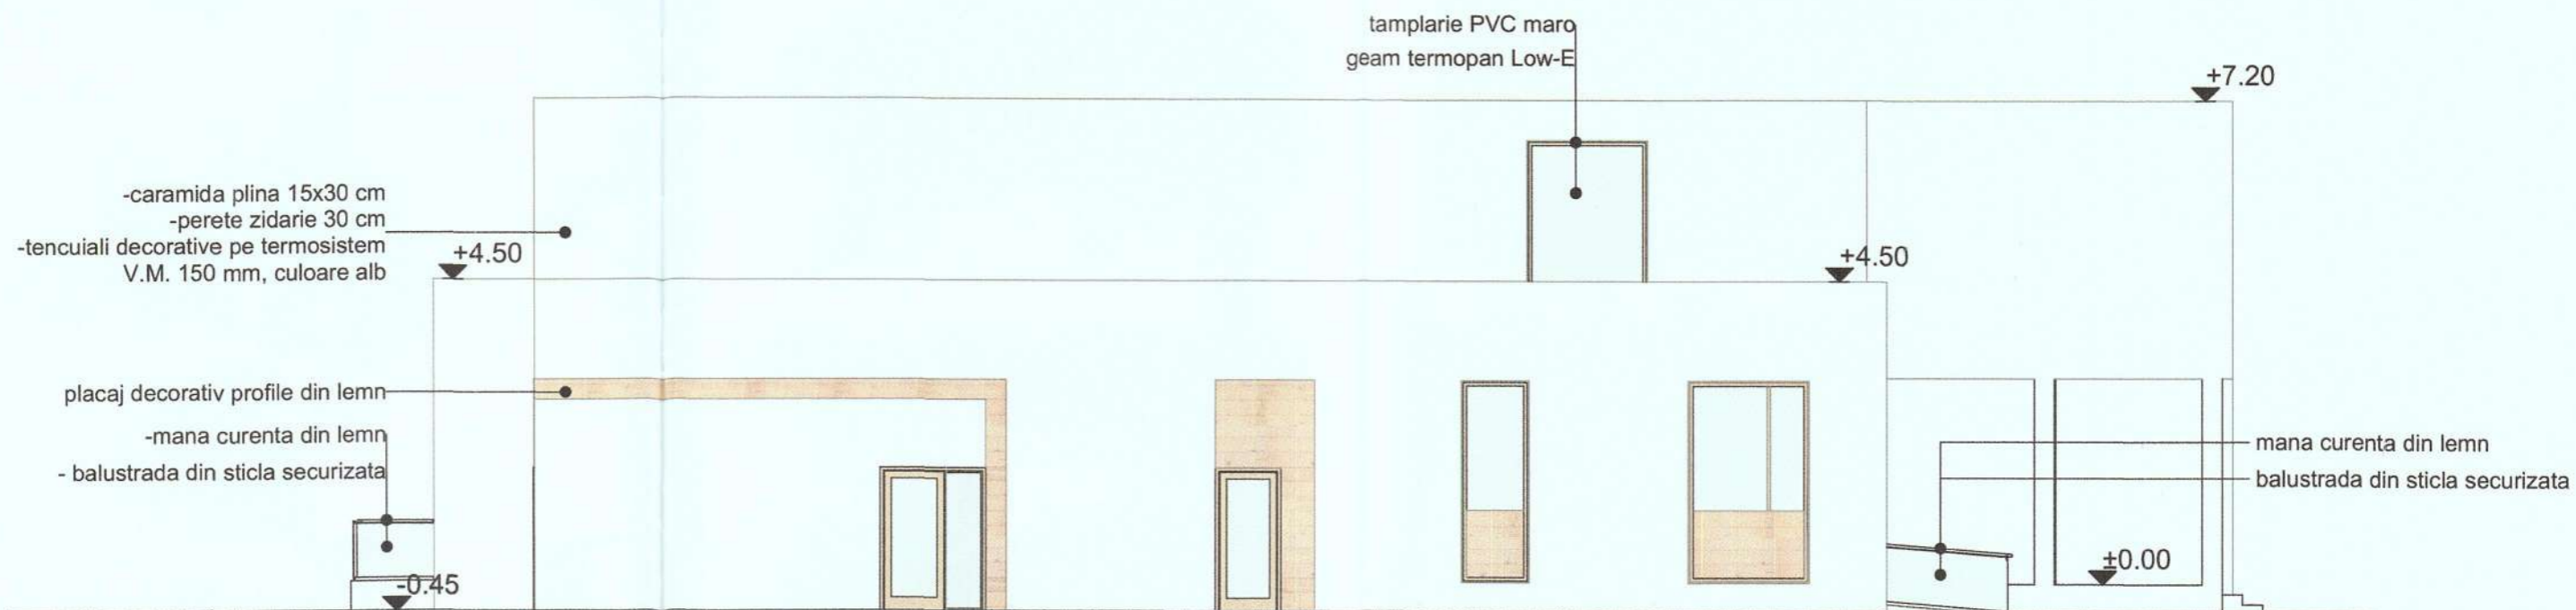


VERIFICATOR		SEMNATURA	CERINTA		
 <b>S.C. PRODAO-ING S.R.L.</b> ACTIVITATI DE INGINERIE SI CONSULTANTA TEHNICA LEGATE DE ACESTEA C.U.I. RO 14272986 J35/1222/2001; tel/fax: 0256 206341; 0256 202227	<b>Denumire proiect:</b> Regenerare fizică, economică și socială a zonei urbane marginalizate din cartierul Ronaț Timișoara - construire centru multifuncțional		<b>Pr. nr:</b> 538/2018		
	<b>Amplasament:</b> Timișoara, Calea Bogdăneștilor, nr. F.N., Jud.Timiș		<b>Faza:</b> SF		
<b>Specificatie</b>	<b>Nume</b>	<b>Semnatura</b>	<b>Scara:</b>	<b>Denumire plansa: FATADALATERALA STANGA</b> <b>Plansa:</b> A-06	
SEF PROIECT	dr.ing. CUC CARMEN		<b>1:100</b>		
PROIECTAT	arh. SCHWALIE ALFRED		<b>Data:</b>		
DESENAT	arh. SCHWALIE ALFRED		<b>2018</b>		



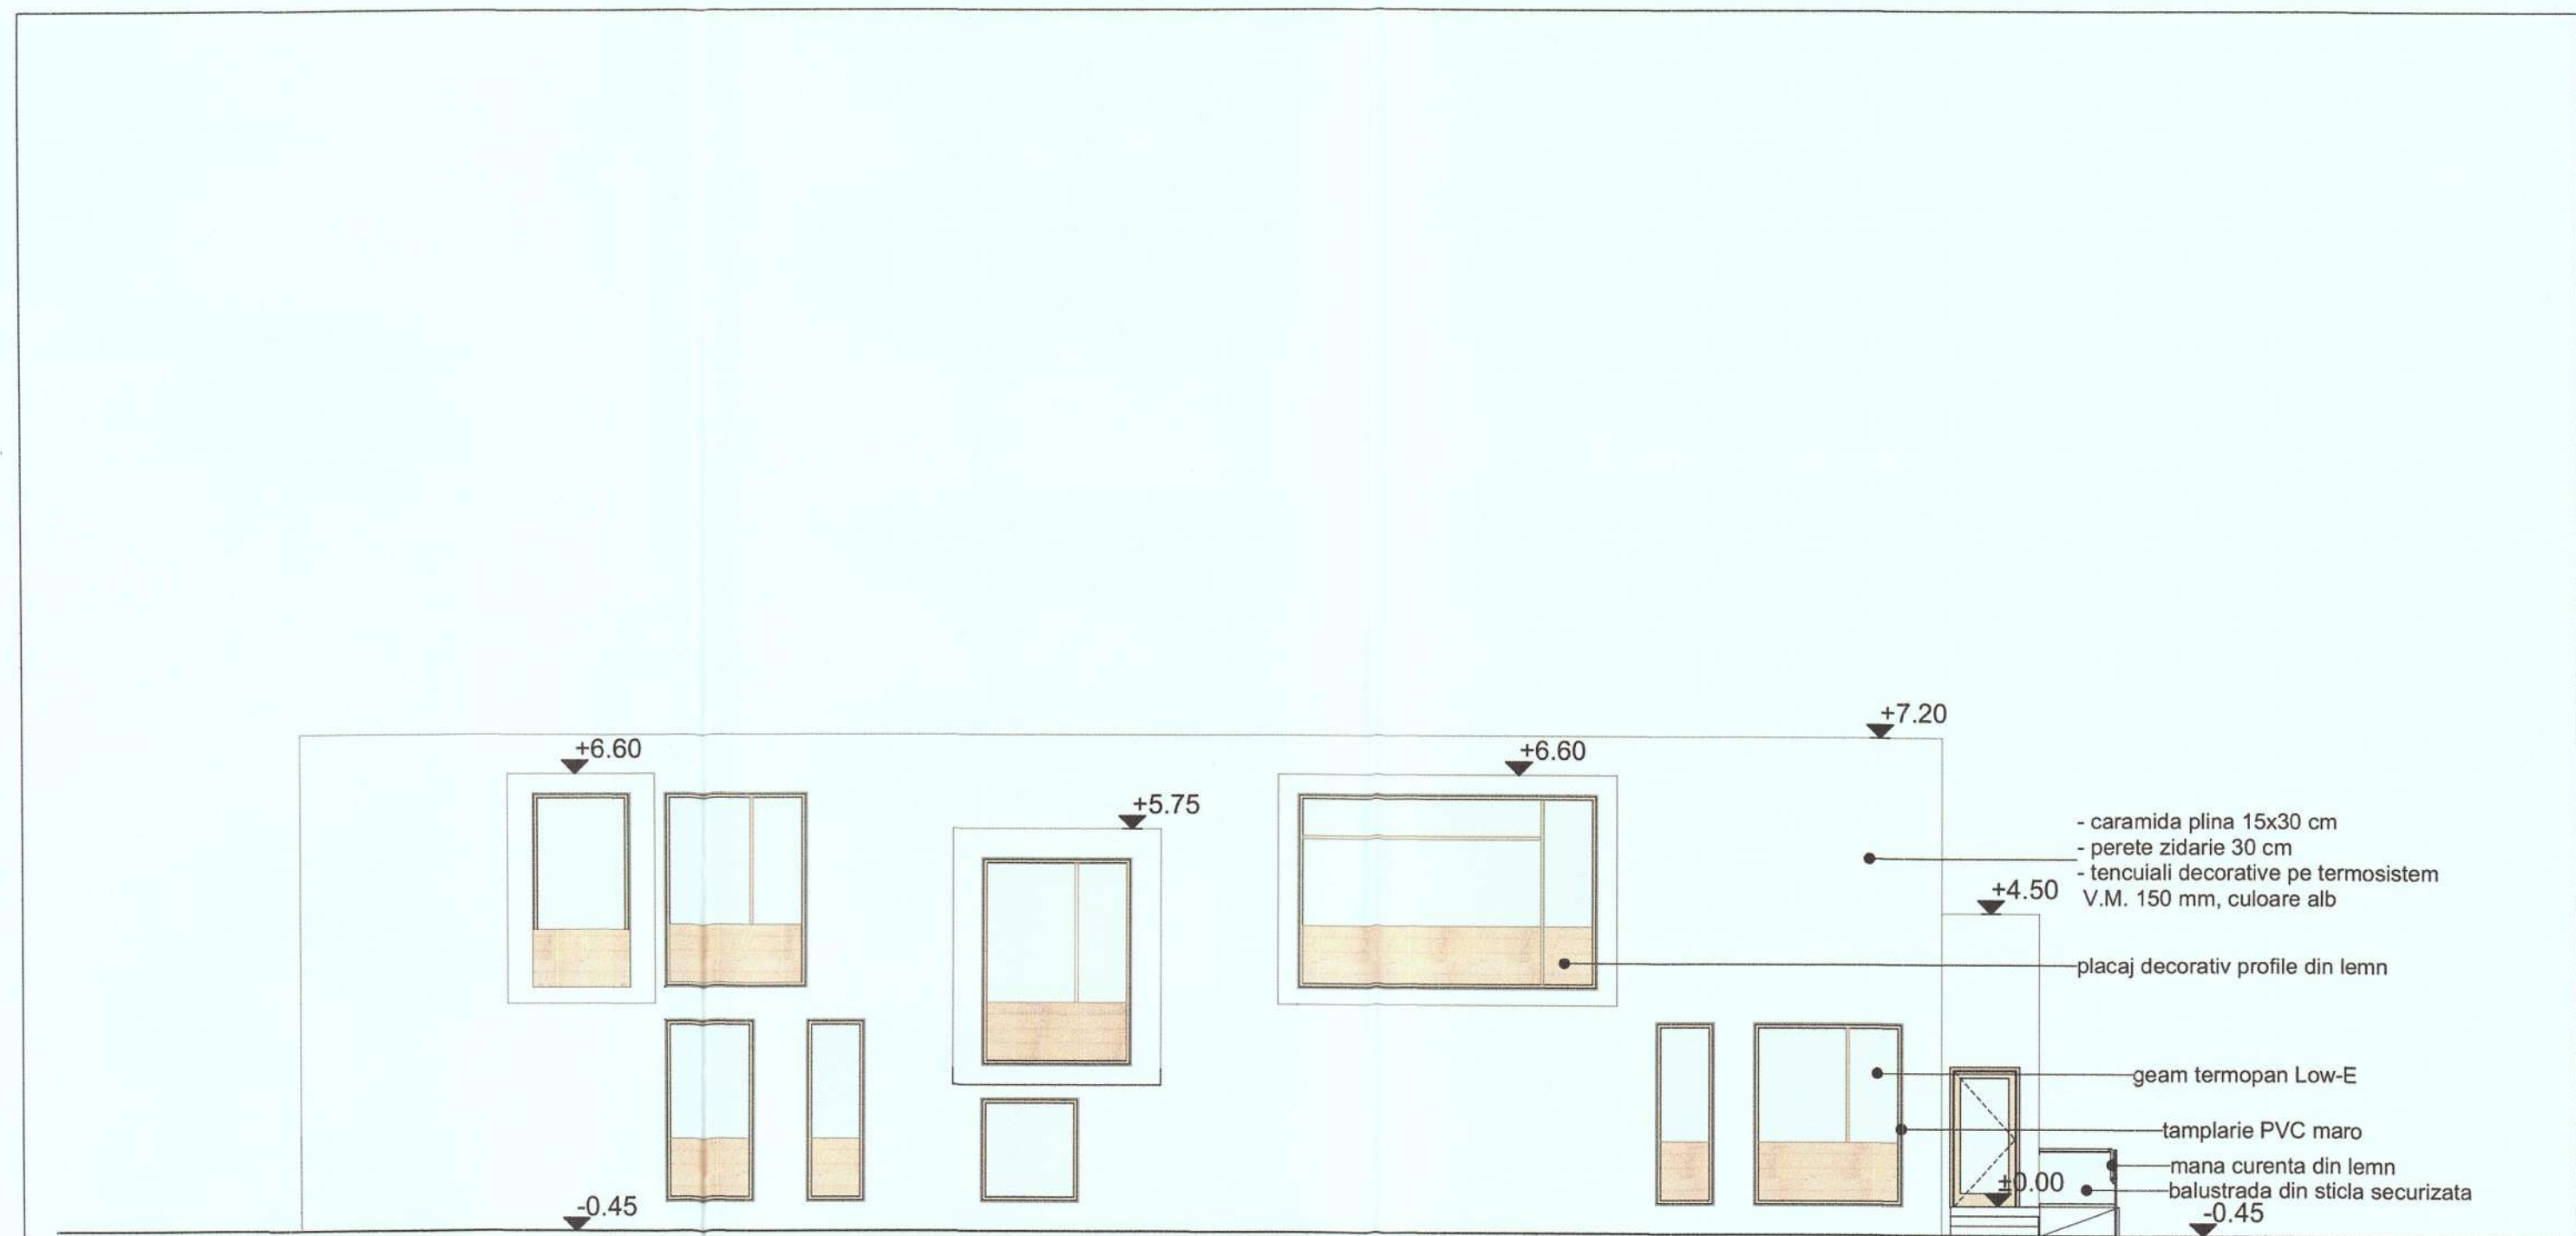

VERIFICATOR		SEMNTURA	CERINTA		
<b>S.C. PRODAO-ING S.R.L.</b> ACTIVITATI DE INGINERIE SI CONSULTANTA TEHNICA LEGATE DE ACESTEA C.U.I. RO 14372986 135/1222/2001; tel/fax: 0256 206341; 0256 202227		<b>Denumire proiect:</b> Regenerare fizică, economică și socială a zonei urbane marginalizate din cartierul Ronaj Timisoara - construire centru multifuncțional <b>Amplasament:</b> Timisoara, Calea Bogdăneștilor, nr. F.N., jud.Timis		Pr. nr:	538/2018
Specificatie	Nume	Semnatura	Scara:	Beneficiar:	Faza:
SEF PROIECT	dr.ing. CUC CARMEN		1:100	PRIMARIA MUNICIPIULUI TIMISOARA	SF
PROIECTAT	arh. SCHWALIE ALFRED		Data:	Denumire plansa: FATADA LATERALA DREAPTA	Plansa:
DESENAT	arh. SCHWALIE ALFRED		2018		A-07



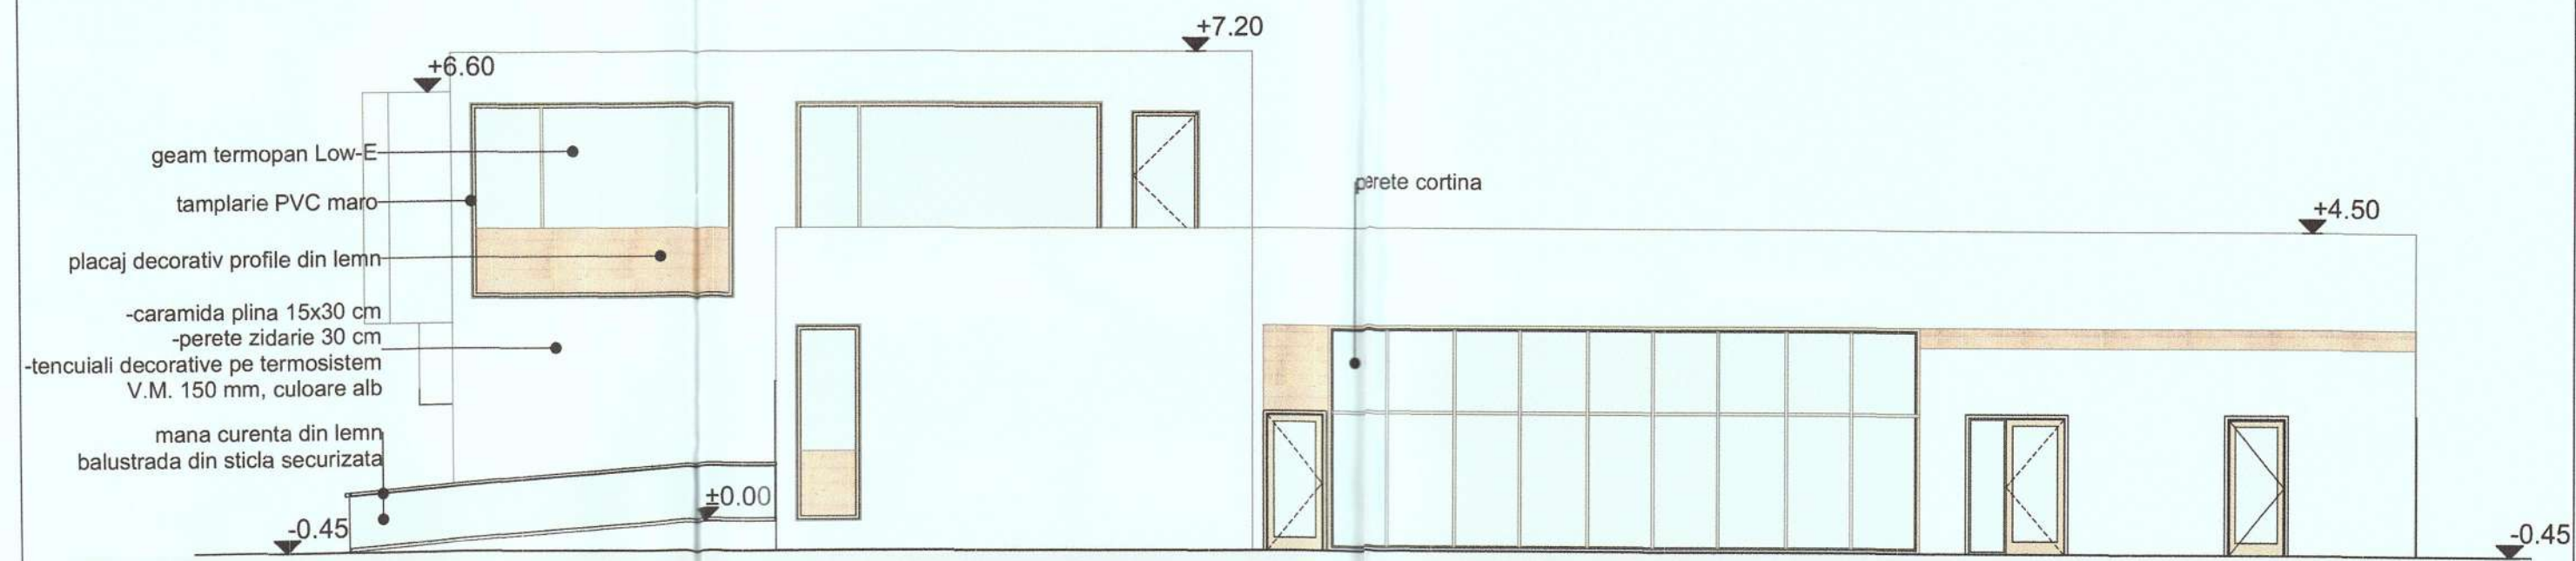

ORDINUL ARHITECTILOR  
DIN ROMANIA  
682  
Alfred  
SCHWALIE  
arhitect  
ant de semnatura

LU R1472986  
PRODAO-ING S.R.L.

VERIFICATOR		SEMNATURA	CERINTA		
				Denumire proiect: Regenerare fizică, economică și socială a zonei urbane marginalizate din cartierul Ronaș Timișoara - construire centru multifuncțional	Pr. nr: 538/2018
Specificatie	Nume	Semnatura	Scara:	Beneficiar:	Faza:
SEF PROIECT	dr.ing. CUC CARMEN		1:100	PRIMARIA MUNICIPIULUI TIMISOARA	SF
PROIECTAT	arh. SCHWALIE ALFRED		Data:	Denumire plansa: FATADA POSTERIOARA	Plansa:
DESENAT	arh. SCHWALIE ALFRED		2018		A-08






ORDINUL ARHITECTILOR  
DIN ROMÂNIA  
882  
Alfred  
SCHWALIE  
ant de semnătură

VERIFICATOR	SEMNATURA	CERINTA		
	<b>S.C. PRODAO-ING S.R.L.</b> ACTIVITATI DE INGINERIE SI CONSULTANTA TEHNICA LEGATE DE ACESTEA <small>C.U.I. RO 14272986 J35/1222/2001; tel/fax: 0256 206341; 0256 202227</small>		<b>Denumire proiect:</b> Regenerare fizică, economică și socială a zonei urbane marginalizate din cartierul Roșu Timișoara - construire centru multifuncțional	<b>Pr. nr:</b> <b>538/2018</b>
			<b>Amplasament:</b> Timișoara, Calea Bogdăneștilor, nr. F.N., jud.Timis	
<b>Specificatie</b>	<b>Nume</b>	<b>Semnatura</b>	<b>Scara:</b>	<b>Beneficiar:</b>
SEF PROIECT	dr.ing. CUC CARMEN		<b>1:100</b>	PRIMARIA MUNICIPIULUI TIMISOARA
PROIECTAT	arh. SCHWALIE ALFRED		<b>Data:</b>	<b>Denumire plansa:</b> PERSPECTIVA ANSAMBLU
DESENAT	arh. SCHWALIE ALFRED		<b>2018</b>	<b>Plansa:</b> A-09



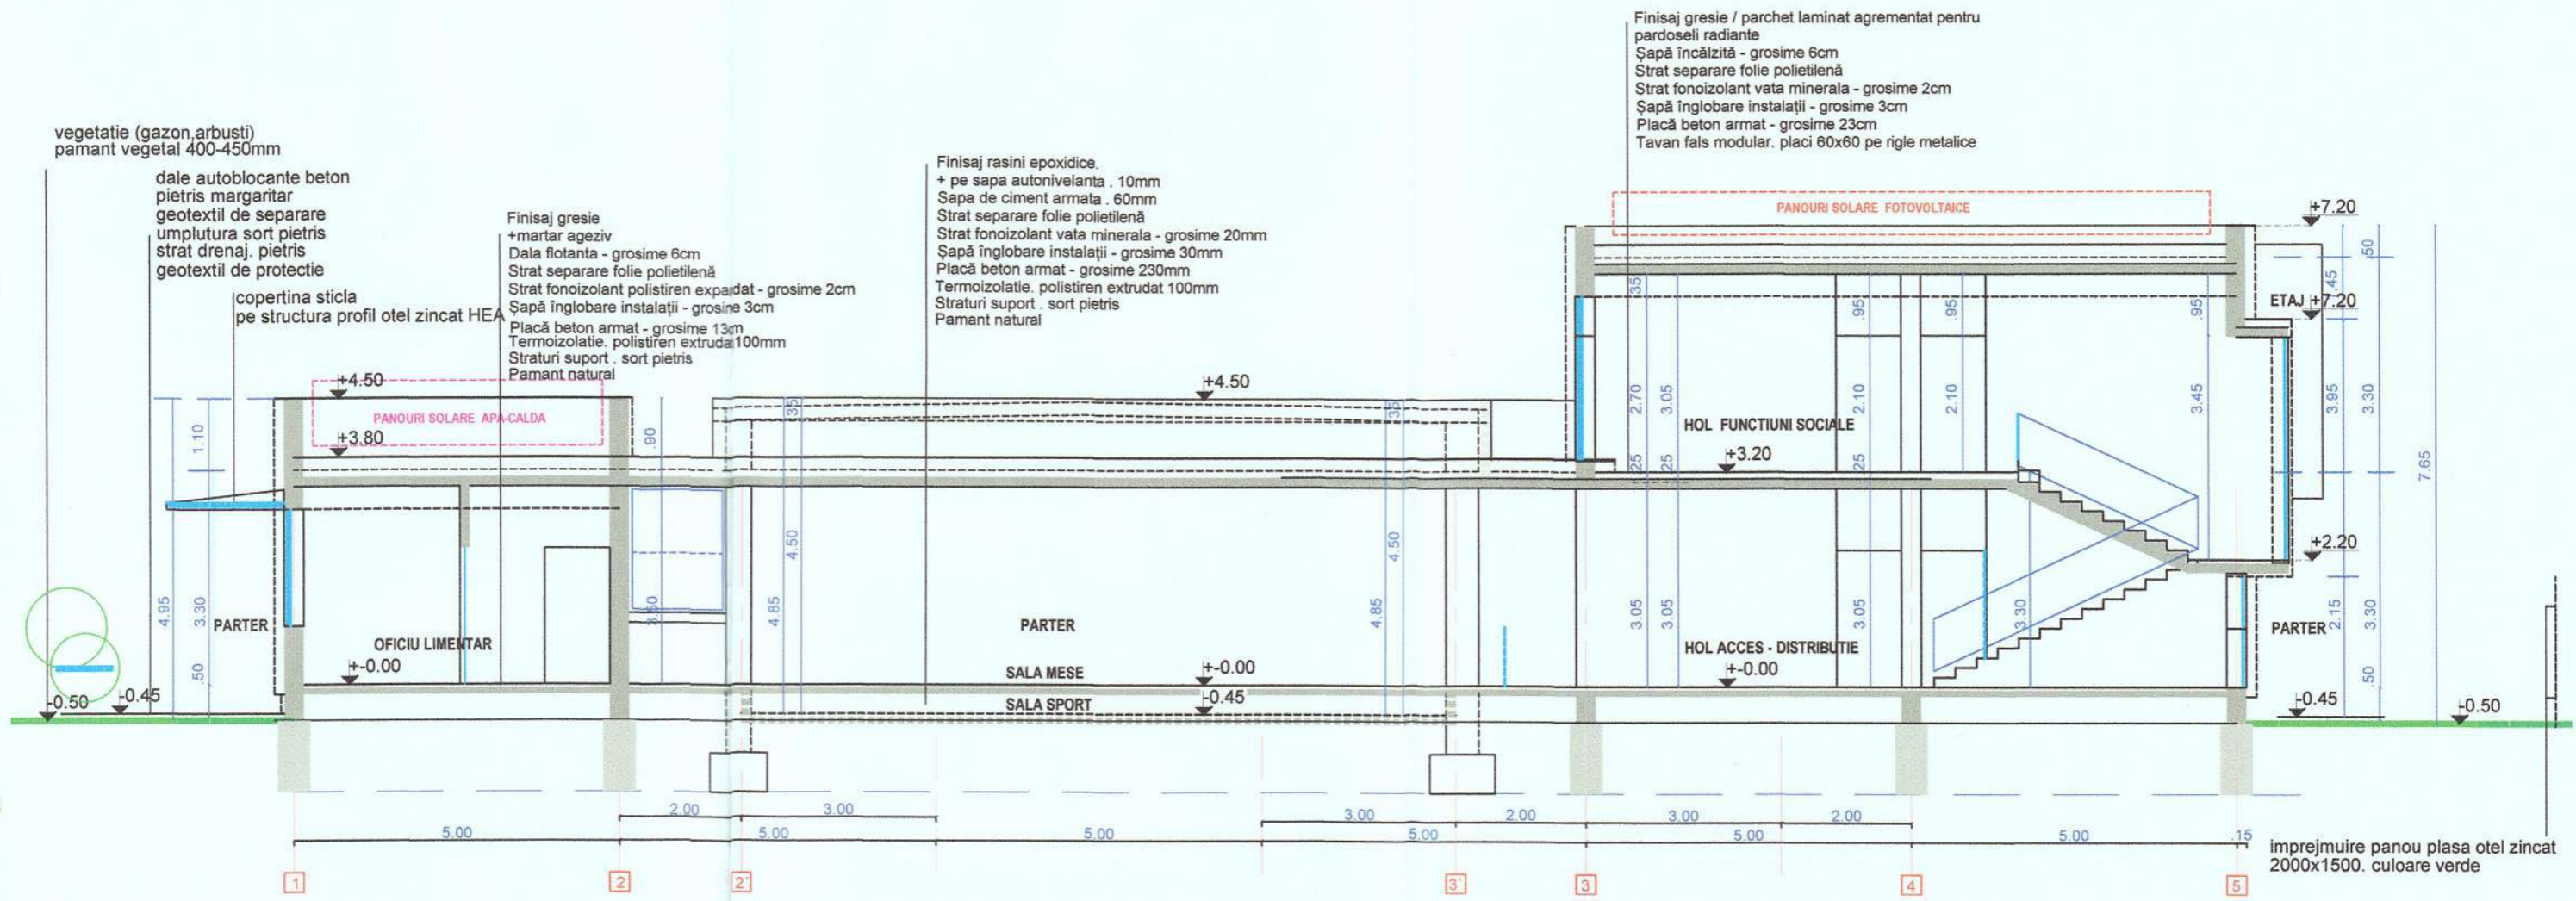

ORDINUL ARHITECTILOR  
DIN ROMANIA  
882  
Alfred  
SCHWALIE  
arh. de arhitectură

VERIFICATOR	SEMNATURA	CERINTA	
 <b>S.C. PRODAO-ING S.R.L.</b> ACTIVITATI DE INGINERIE SI CONSULTANTA TEHNICA LEGATE DE ACESTEA C.U.I. RO 14272986 J35/1222/2001; tel/fax: 0256 206341; 0256 202227			Denumire proiect: Regenerare fizica, economica si sociala a zonei urbane marginalizate din cartierul Ronat - Timisoara - construire centru multifunctional Amplasament: Timisoara, Calea Bogdăneștilor, nr. F.N., jud.Timis , jud. Timis
Specificatie	Nume	Semnatura	Pr. nr:











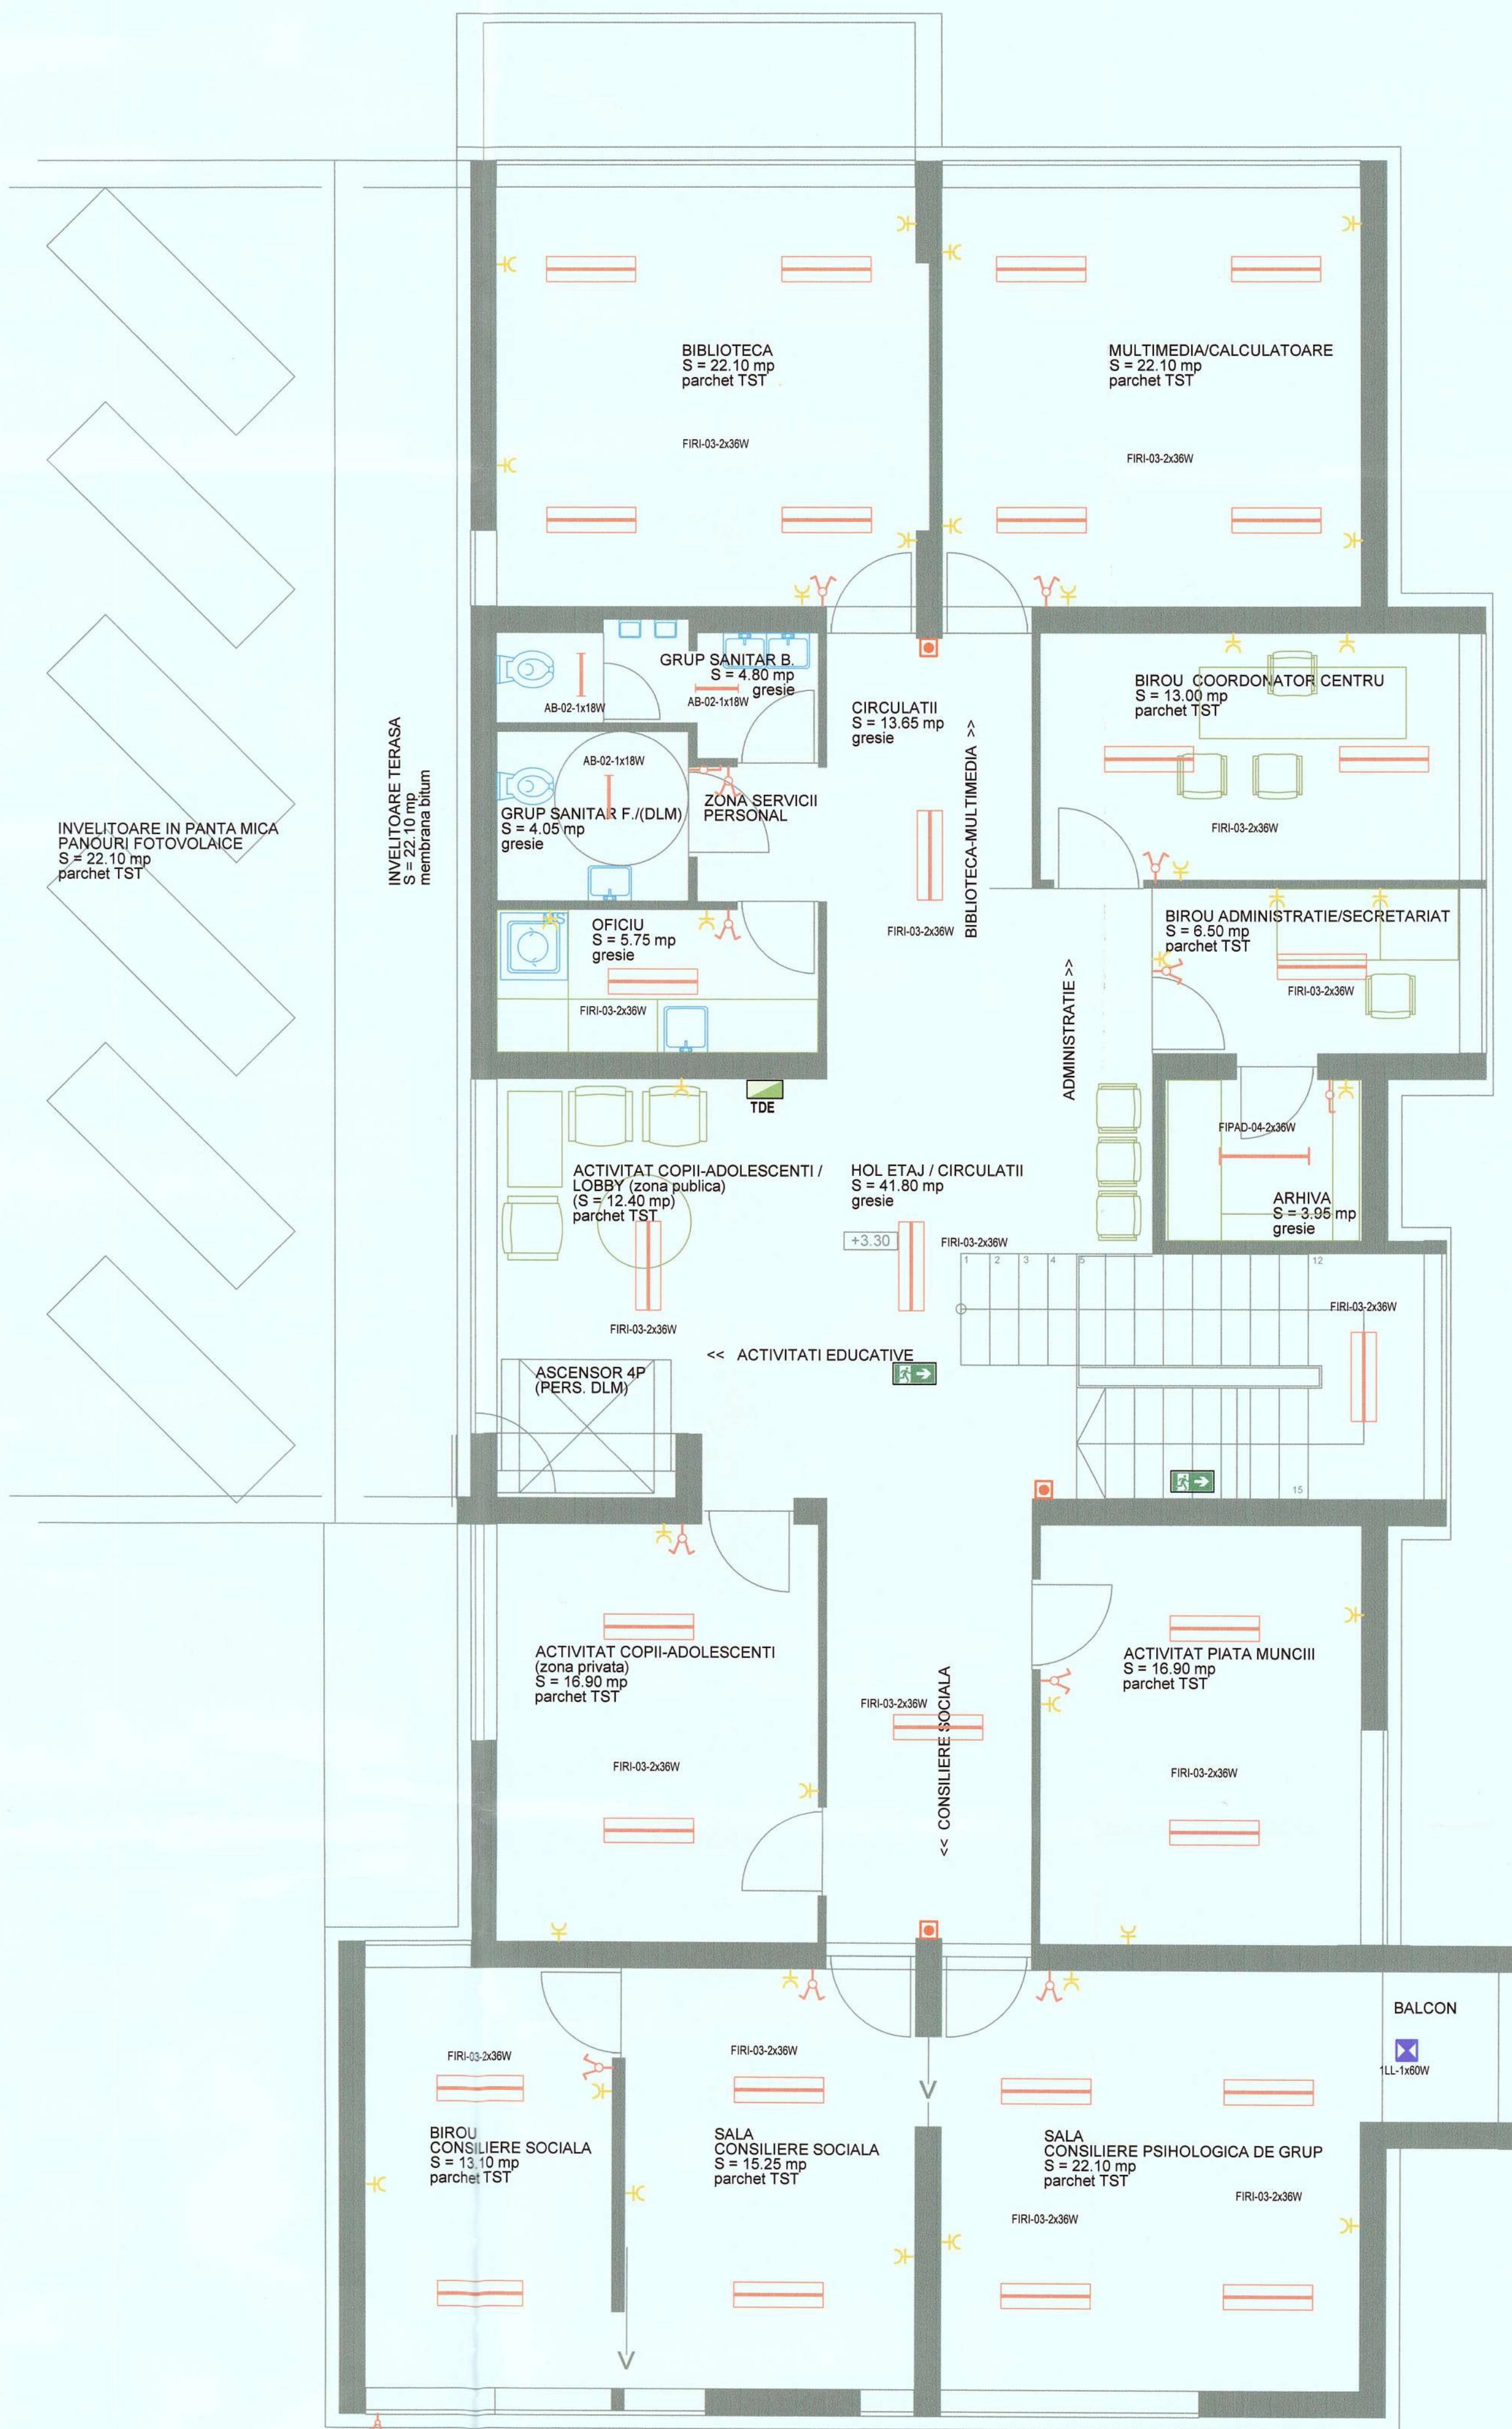

INVELTOARE IN PANTA MICA  
PANOURI FOTOVOLTAICE  
S = 22.10 mp  
parchet TST

INVELTOARE TERASA  
S = 22.10 mp  
membrana bitum

**LEGENDA**

	Circuit de iluminat
	Circuit de prize
	Tablou de distributie
	Buton pentru actionare iluminat
	Priza dubla cu contact de protectie
	Comutator unipolar
	Intrerupator manual
	Jgheab metallic
	Intrerupator cap-scara
	Corp de iluminat pentru evacuare

VERIFICATOR	SEMNATURA	CERINTA	REFERAT/EXPERTIZANR.DATA
<b>S.C. PRODAO-ING S.R.L.</b> ACTIVITATI DE INGINERIE SI CONSULTANTA TEHNICA LEGATE DE ACESTEA C.U.I. RO 14272986 - J35/1222/2001; tel/fax: 0256 206341, 0256 202227			Denumire proiect: CONTRIBUIE CENTRU MULTIFUNCTIONAL "REGENERARE FIZICALA, ECONOMICA SI SOCIALA A ZONEI URBAINE MARGINALIZATE DIN CARTIERUL RONAT TIMISOARA" Amplasament: Mun. Timisoara, Calea Bogdanestiilor, nr. F.N., Jud. Timis
Pr. nr.:	Beneficiar:	Faza:	
538/2018	MUNICIPIUL TIMISOARA	SF	
Specificatie	Nume	Semnatura	Scara:
SEF PROIECT	dr.ing. CUC CARMEN		1:50
PROIECTAT	ing. CUC CARMEN		Data:
DESENAT	ing. IANASI SIMONA		12.2018
Denumire plansa:			Plansa:
PLAN ETAJ INSTALATIILE ELECTRICE INTERIOARE			IE-02






- LEGENDA:**
- Vas WC
  - Lavuar
  - Masina de spalat vase/rufe
  - Spalator dublu
  - Cada dus







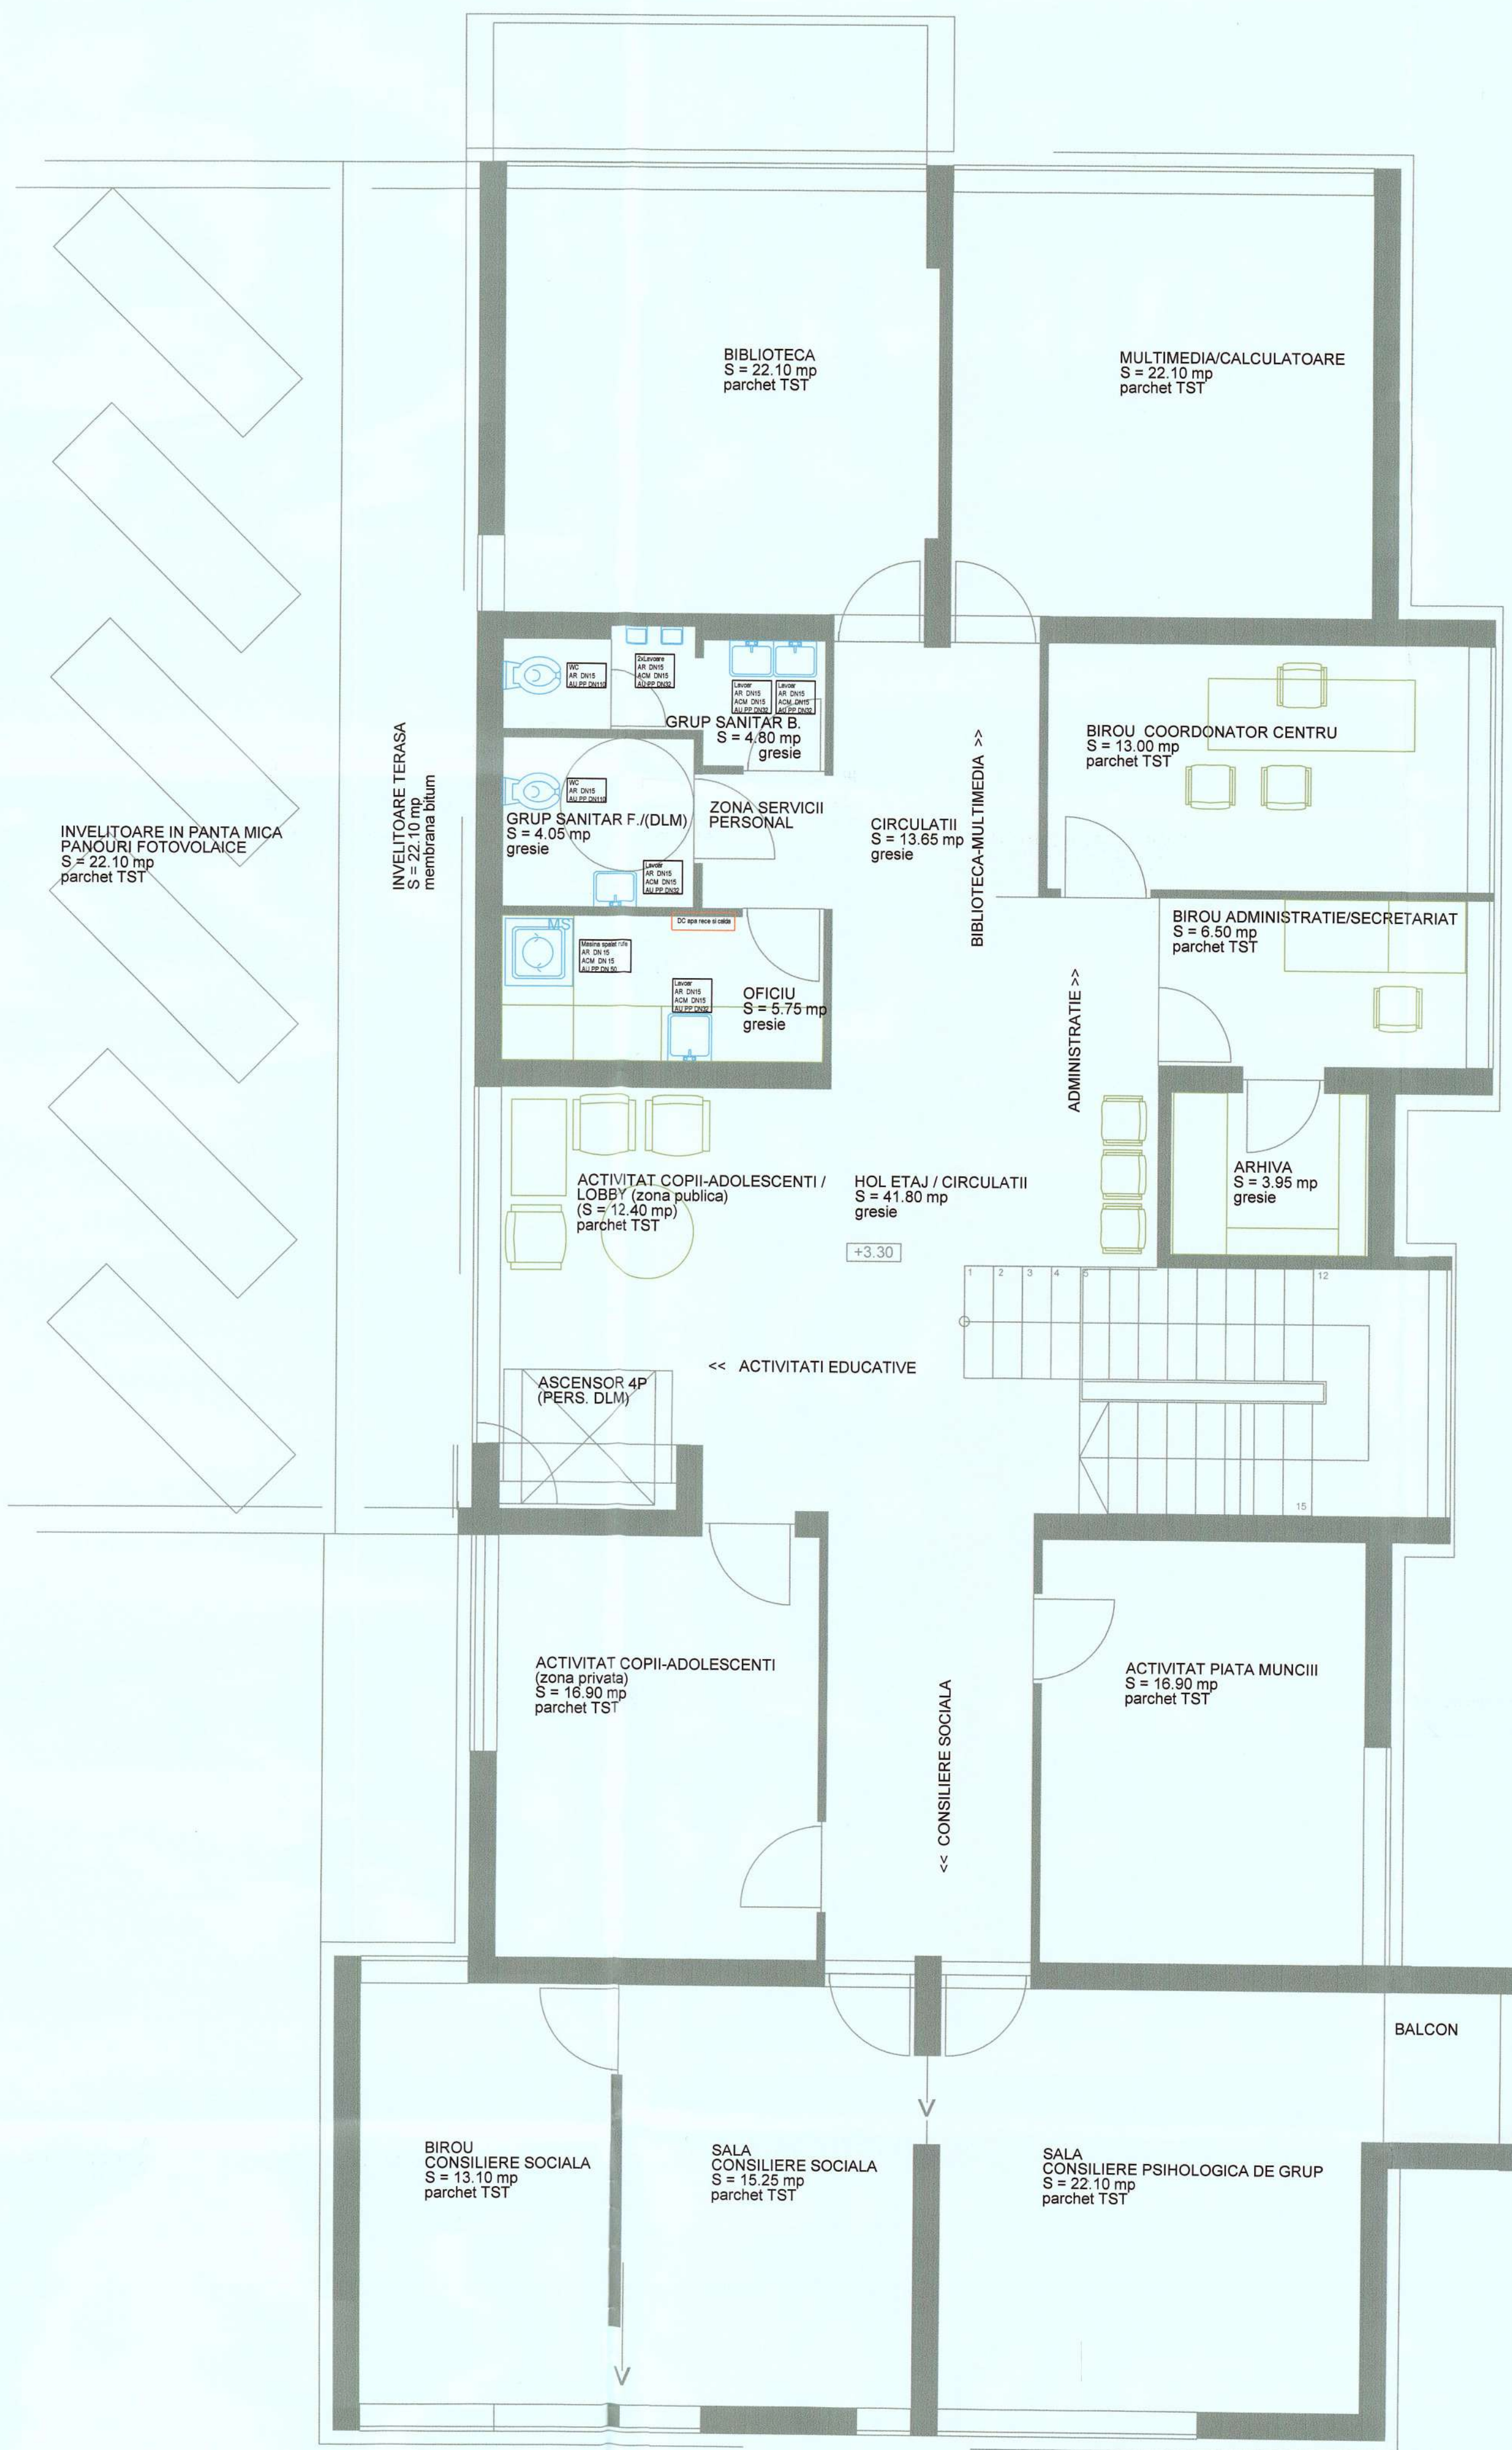

LEGENDA:

-  Vas WC
-  Lavoar
-  Masina de spalat vase/rufe
-  Spalator dublu
-  Cada dus

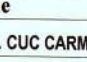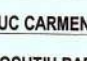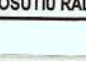VERIFICATOR		SEMNTURA	CERINTA	REFERAT/EXPERTIZANR. DATA
 <b>S.C. PRODAO-ING S.R.L.</b> ACTIVITATI DE INGINERIE SI CONSULTANTA TEHNICA LEGATE DE ACESTEA <small>C.U.E. RO 14272968 20/12/2010; tel/fax: 0256 206341; 0254 202227</small>		Denumire proiect: CONSTRUIRE CENTRU MULTIFUNCTIONAL "REGENERARE FIZICA, ECONOMICA SI SOCIALA A ZONEI URBANE MARGINALIZATE DIN CARTIERUL RONAT TIMISOARA" Amplasament: Mun. Timisoara, Calea Bogdanestiilor, nr. F.N., jud. Timis		Pr. nr: <b>538/2018</b>
Specificatie	Num	Semntura	Scara:	Beneficiar:
SEF PROIECT	dr.ing. CUC CARMEN		<b>1:50</b>	<b>MUNICIPIUL TIMISOARA</b>
PROIECTAT	ing. CUC CARMEN		Data:	Denumire plansa:
DESENAT	ing. MOSUTU RADU		<b>12.2018</b>	<b>PLAN ETAL INSTALATI SANITARE</b>
				Plansa: <b>IS-02</b>






LEGENDA:

- ➔ RADIATOR TIP SCARITA
- ▨ ZONA INCALZIRE IN PARDOSEALA INCALZIRE PARDOSEALA




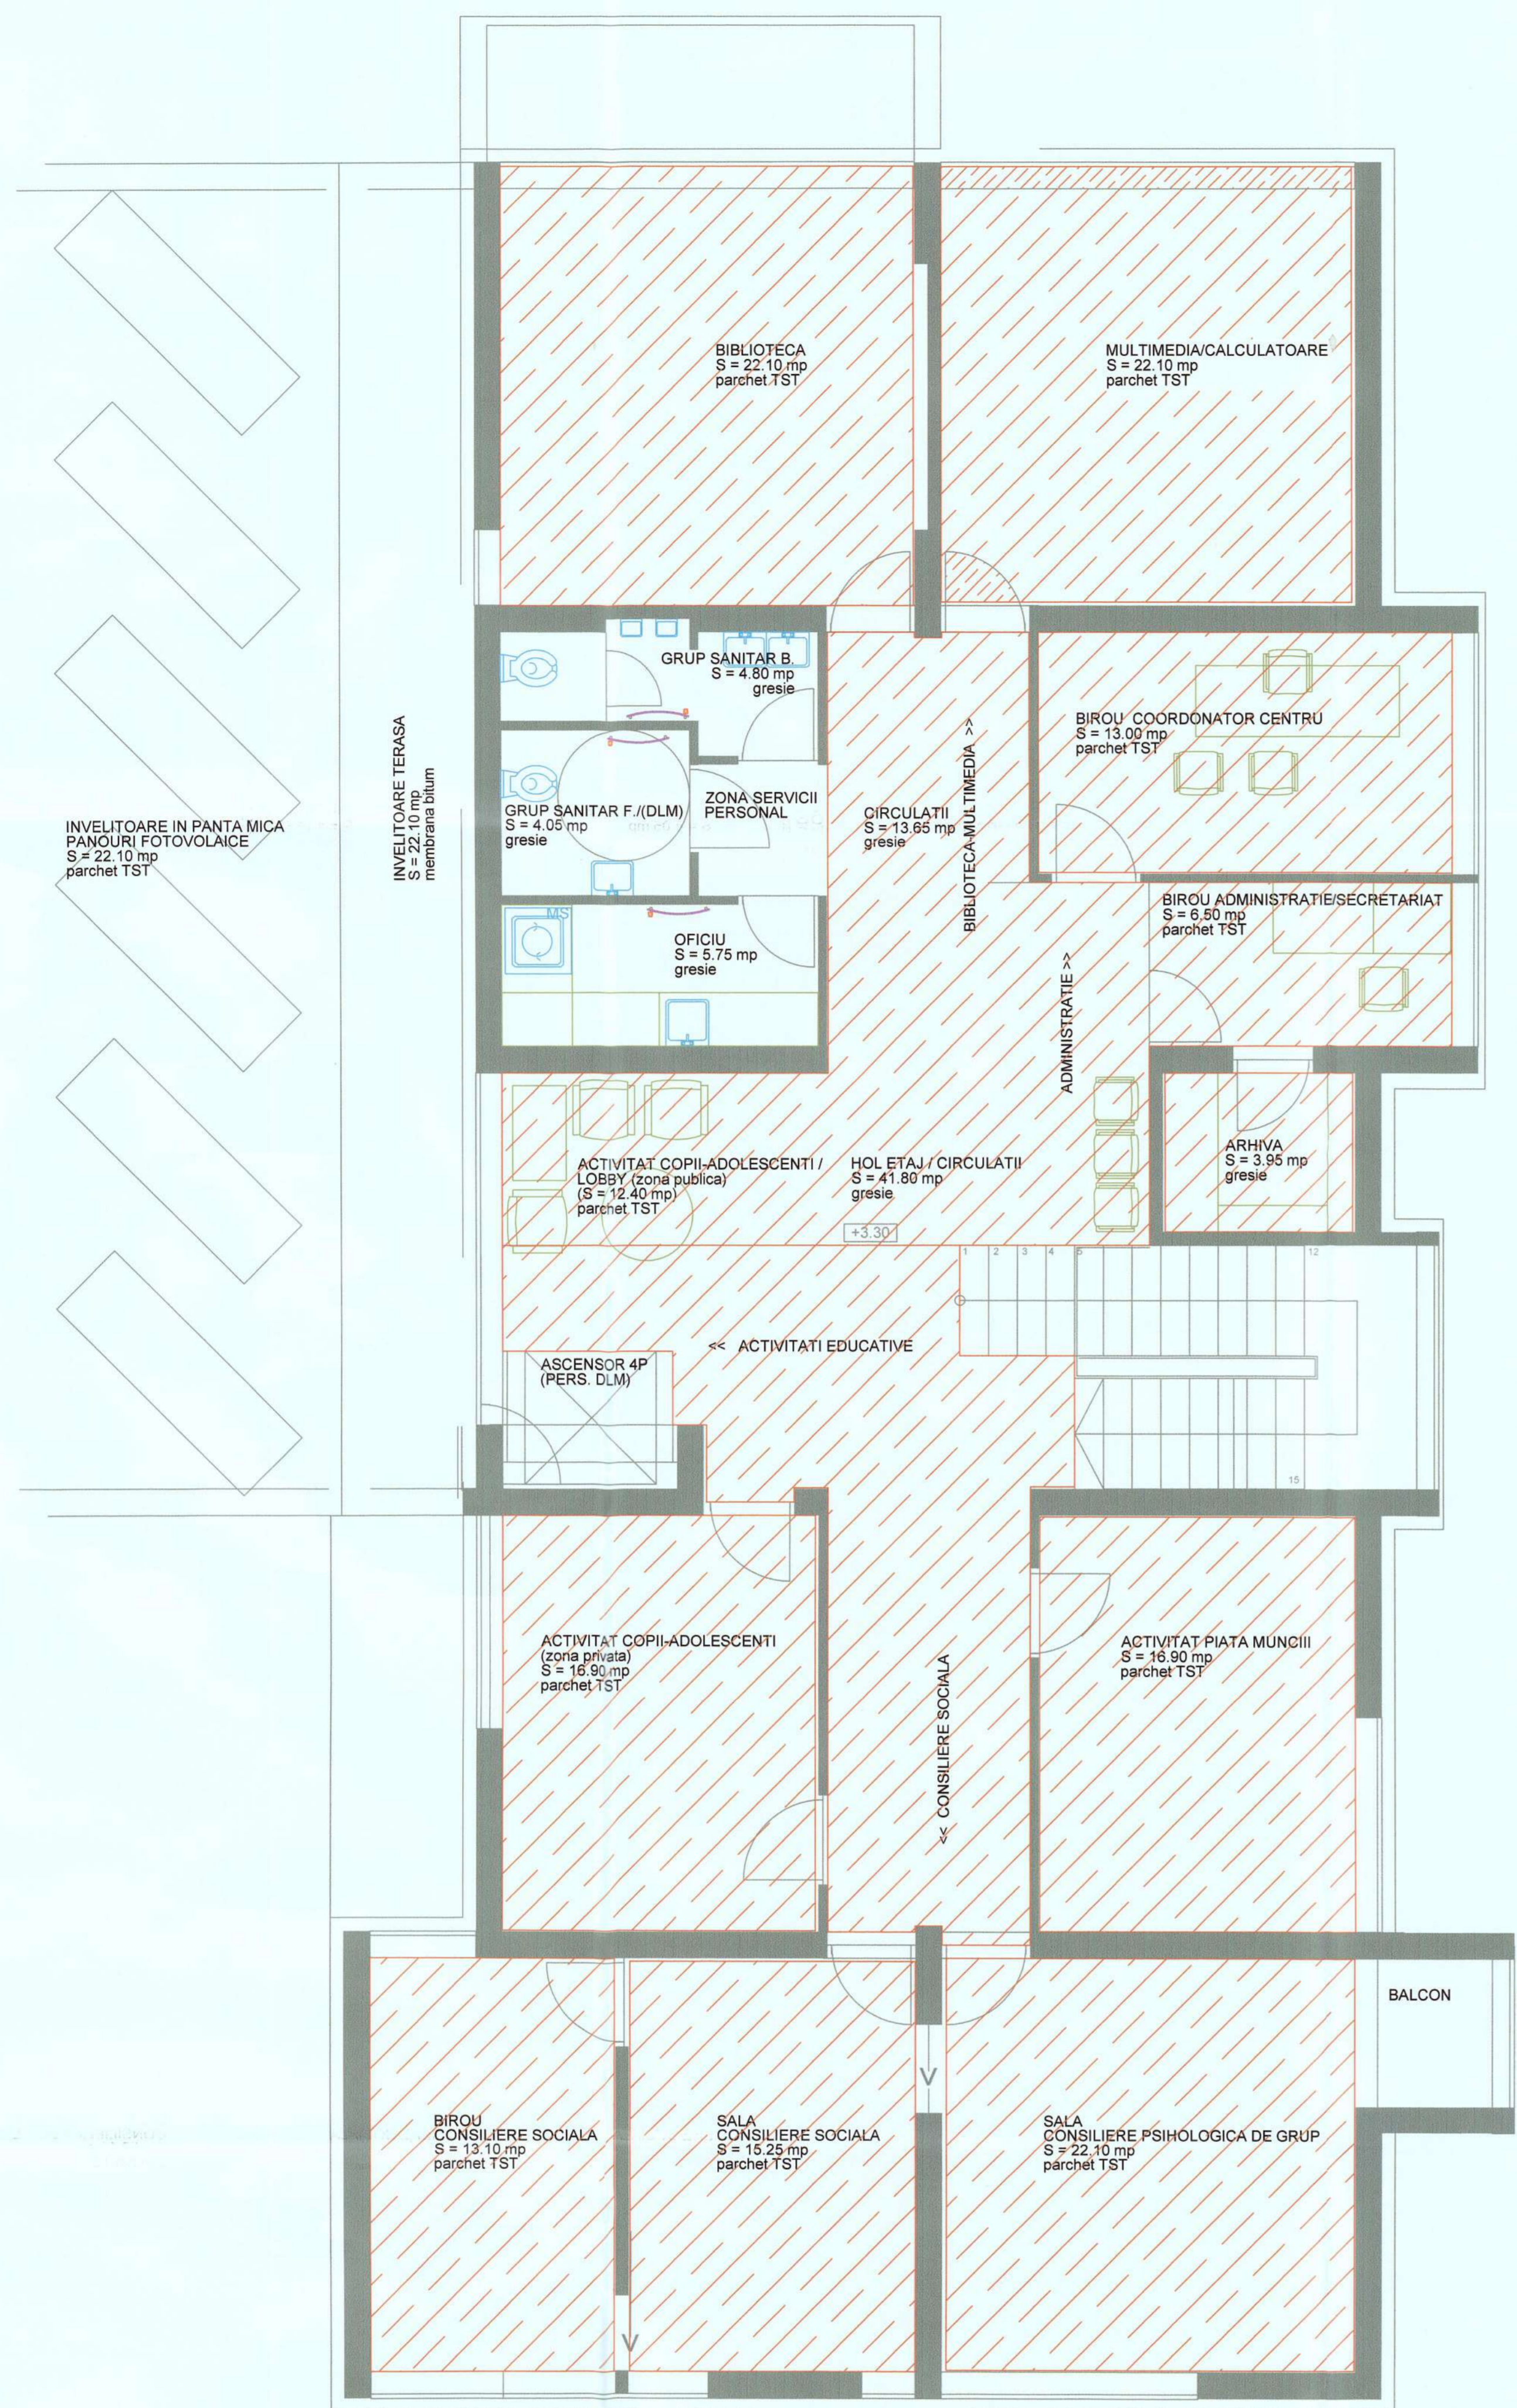


VERIFICATOR	SEMNATURA	CERNTA	REFERAT/EXPERTIZANR. DATA
<b>S.C. PRODAO-ING S.R.L.</b> ACTIVITATI DE INGINERIE SI CONSULTANTA TEHNICA LEGATE DE ACESTEA <small>C.U.I. RO 147296 201222091 025620041 026 20227</small>			Denumire proiect: CONSTRUIRE CENTRU MULTIFUNCTIONAL "REGENERARE FIZICA ECONOMICA SI SOCIALA A ZONEI URBANE MARGINALIZATE DIN CARTIERUL RONAT TIMISOARA" Amplasament: Mun. Timisoara, Calea Bogdanestiilor, nr. F.N., jud. Timi
Specificatie	Nume	Semnatura	Scara
SEF PROIECT	ing. CUC CARMEN		1:50
PROIECTAT	ing. CUC CARMEN		
DESENAT	ing. MOBITU RADU		12.2018
Beneficiar:			MUNICIPIUL TIMISOARA
Pr. nr.:			538/2018
Faza:			SF
Planșă:			IT-02







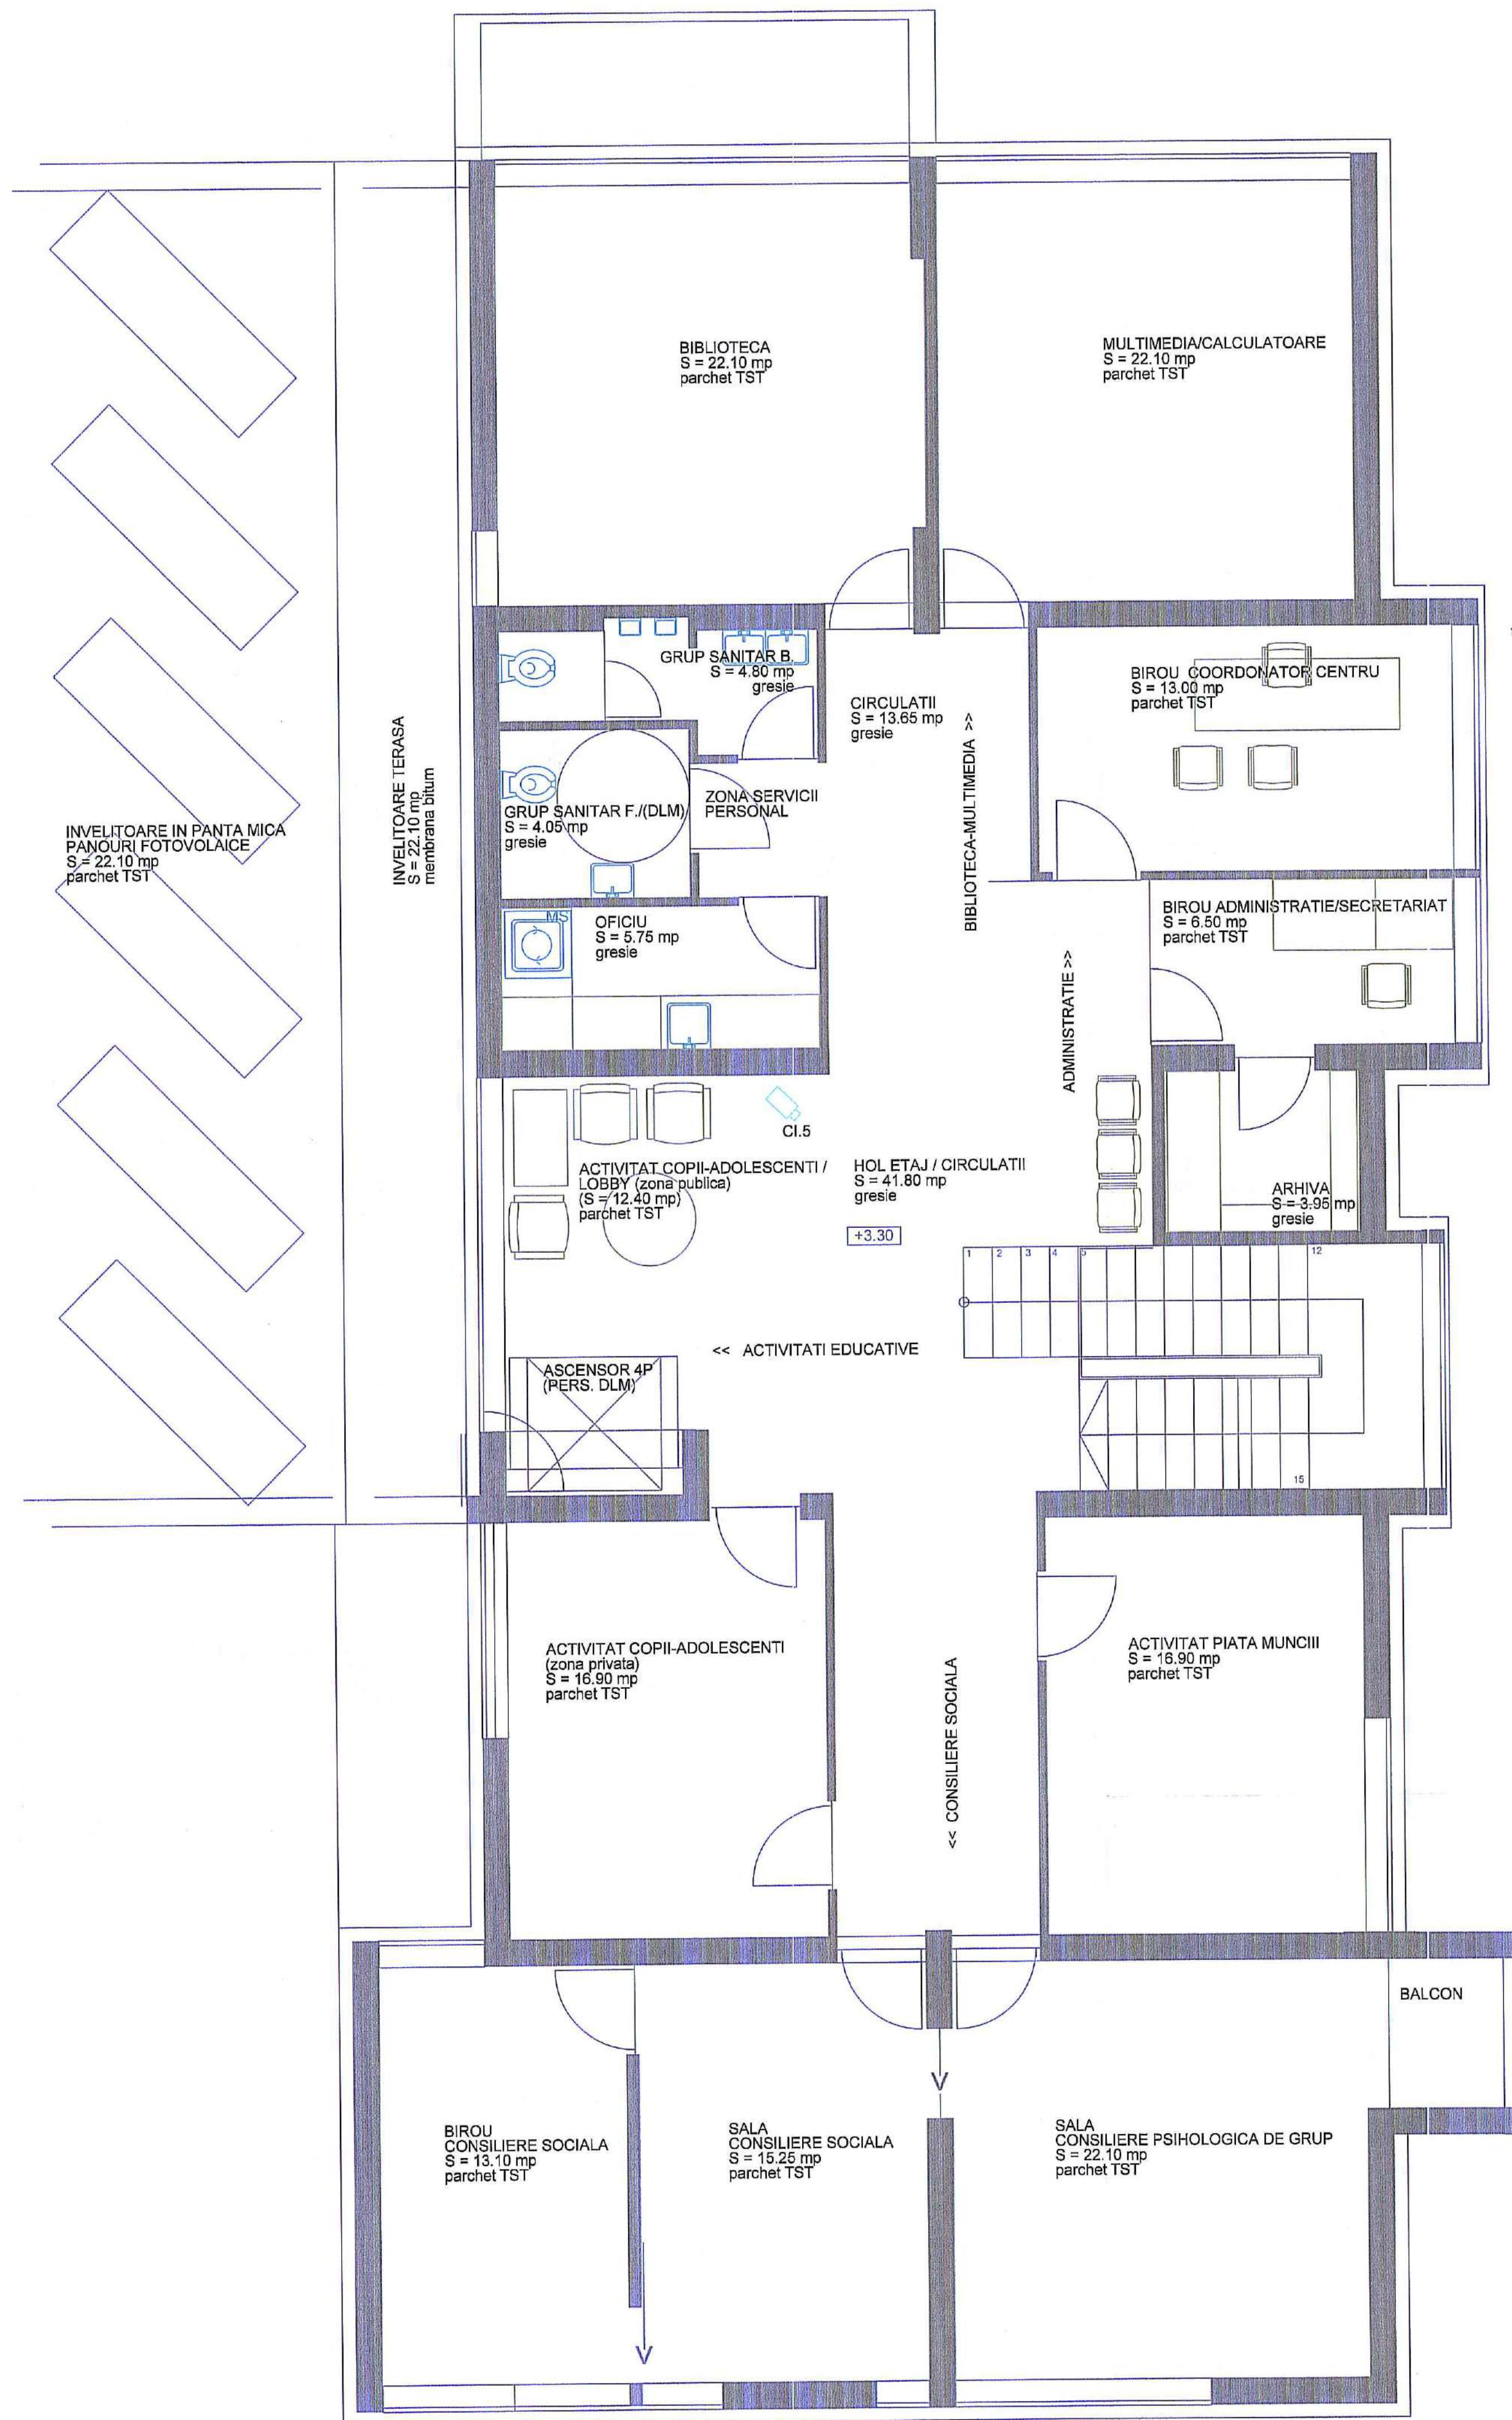

INVELTOARE IN PANTA MICA  
PANOURI FOTOVOLTAICE  
S = 22.10 mp  
parchet TST

INVELTOARE TERASA  
S = 22.10 mp  
membrana bitum


LEGENDA

- Cablu FTP cat.5 pentru racordare camere video
- Camera video de supraveghere de interior
- Camera video de supraveghere de exterior
- Sistem interfața achiziție semnal video PC BASE conectat la rețeau LAN, echipat cu plăci de captură și monitor 24"

VERIFICATOR		SEMNTURA CERINTA		REFERAT/EXPERTIZAR/ORDATA		
		<b>S.C. PROD&amp;ING S.R.L.</b> ACTIVITATI DE INGINERIE SI CONSULTANTA TEHNICA LEGATE DE ACESITIA <small>C.U.I. RO 14272966 15112120001 00196 0258 28041 0254 202227</small>		Denumire proiect: CONSTRUIRE CENTRU MULTIFUNCTIONAL "REZERVARE FIZICALA, ECONOMICA SI SOCIALA A ZONEI URBANE MARGINALIZATE DIN CARTIERUL "RONAT TIMISOARA" Amplasament: Man. Timisoara, Calea Bagdanestilor, nr. F.N., Jud. Timis		Pr. nr: <b>538/2018</b>
Specificatie	Name	Semnatura	Scara:	Beneficiar:		
SEF PROIECT	dr.ing. CUC CARMEN		<b>1:50</b>	<b>MUNICIPIUL TIMISOARA</b>		
PROIECTAT	ing. CUC CARMEN		Data:	Denumire planșă:		
DESEINAT	ing. IANASI SIMONA		<b>12.2018</b>	<b>PLAN ETAJ INSTALATIE DE TELEVEZIUNE CU CIRCUIT INCHIS</b>		
				Plansa: <b>CS-02</b>		



**SCHEMA FUNCTIONALA SEZON CALD (VARA)**

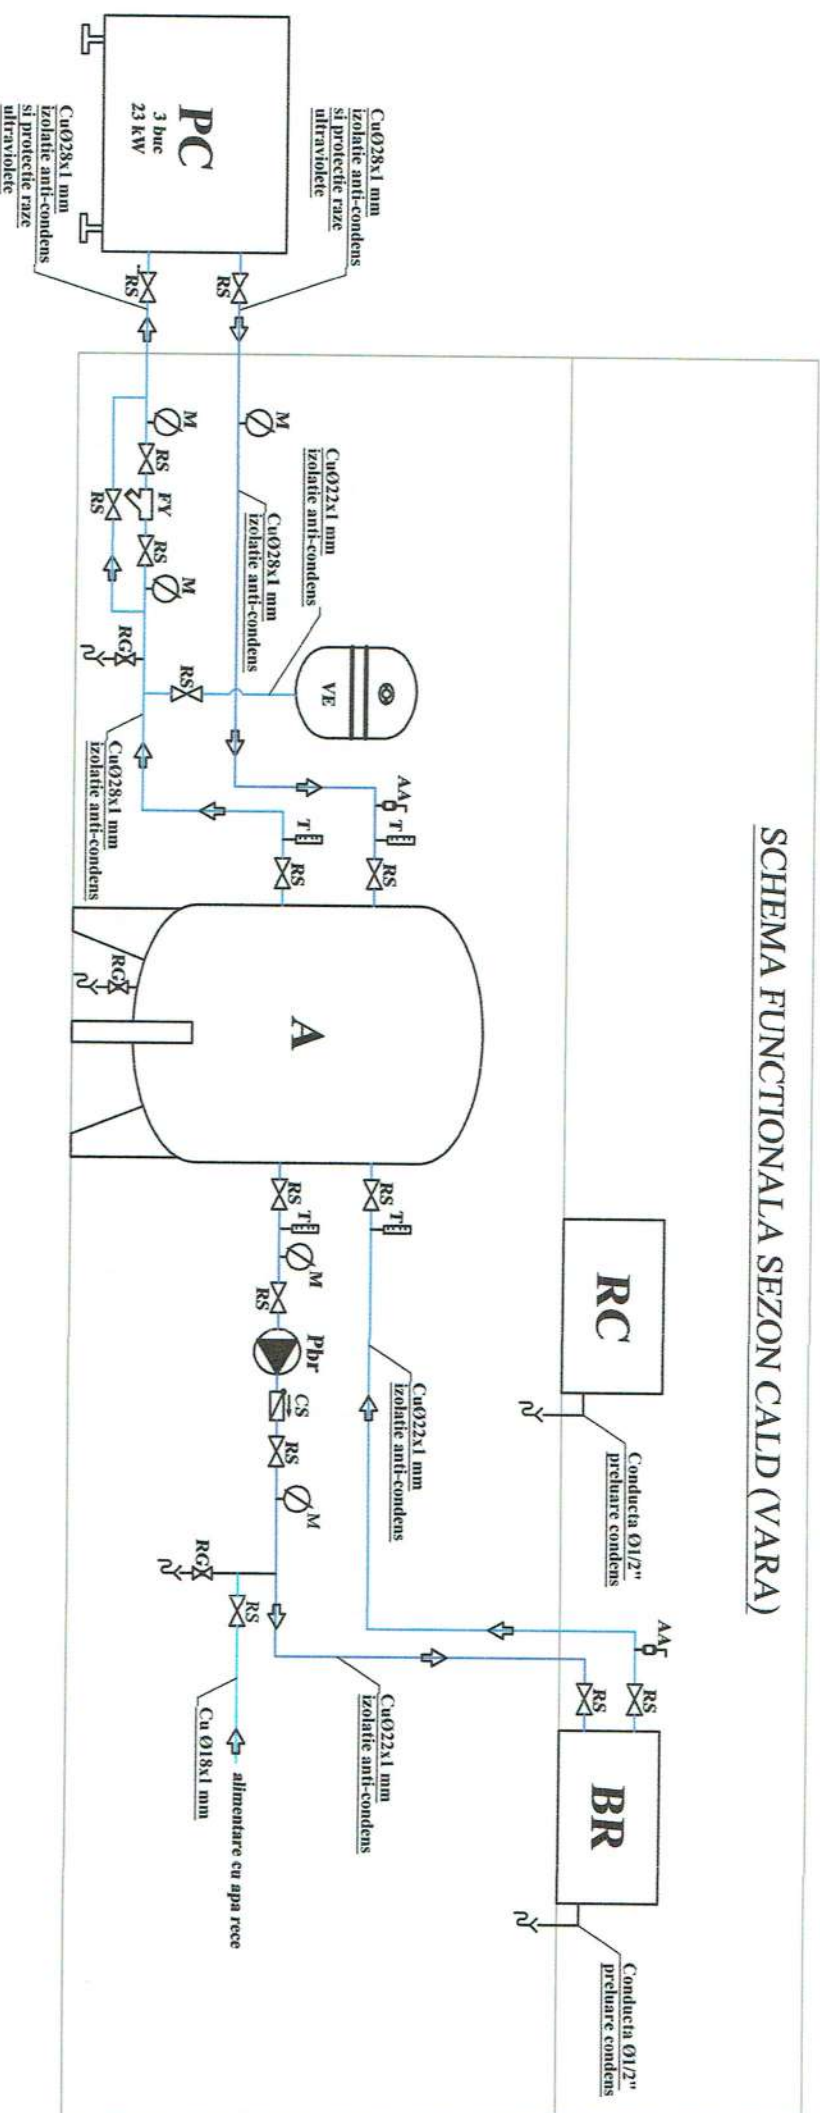


**LEGENDA:**

PC 3 bnc 23 kW	pompa de caldura aer-apa, incalzire-racire, INV+EVI, ZUBADAN 23KW, 380V	BR	baterie de racire CWK 250, racire 4,6 kW la T 6/12°C RH 50% (racorduri tur si retur Ø1/2" si condens Ø1/2")
		RC	recuperator de caldura Vent-Axia HR500DP (ventilare)
		CS	clapeta de sens
		RS	robinet sferic
		RG	robinet de golire
A	acumulator apa racita din otel zincat, izolat, cordivari ZB VT, 1000 L	M	manometru
		T	termometru
		AA	aerisitor automat
VE	vas de expansiune Yarem, din otel, cilindric, vertical, 6 bar, 40 L		tur agent termic
			retur agent termic

VERIFICATOR		SEMNATURA		CERINTA		REFERAT/EXPERTIZA/NR./DATA	
<p><b>S.C. PRODARO-ING S.R.L.</b> ACTIVITATI DE INGINERIE SI CONSULTANTA TEHNICA LEGATE DE ACESTEA</p> <p>C.U.I. RO 14272986 J35/1222/2001; tel/fax: 0256 206341; 0256 202227</p>							
<p><b>Specificatie</b></p> <p>SEF PROIECT: dr.ing. CUC CARMEN</p> <p>PROIECTAT: ing. MOSUTIU RADU</p> <p>DESENAT: ing. MOSUTIU RADU</p>		<p><b>Nume</b></p> <p>dr.ing. CUC CARMEN</p> <p>ing. MOSUTIU RADU</p> <p>ing. MOSUTIU RADU</p>		<p><b>Semnatura</b></p> <p></p>		<p><b>Scara:</b></p> <p>%</p> <p><b>Data:</b></p> <p>12.2018</p>	
<p><b>Denumire proiect:</b> CONSTRUIRE CENTRU MULTIFUNCTIONAL "REGENERARE FIZICA, ECONOMICA SI SOCIALA A ZONEI URABANE MARGINALIZATE DIN CARTIERUL RONAT TIMISOARA"</p> <p><b>Amplasament:</b> Mun. Timisoara, Calea Bogdanestiilor, nr. F.N., jud. Timis</p>		<p><b>Beneficiar:</b> MUNICIPIUL TIMISOARA</p>		<p><b>Denumire plansa:</b> SCHEMA FUNCTIONALA SEZON CALD (VARA) POMPA INCALZIRE AER-APA</p>		<p><b>Pr. nr.:</b> 538/2018</p> <p><b>Faza:</b> SF</p> <p><b>Plansa:</b> IT-03</p>	



SCHEMA FUNCTIONALA SEZON RECE (IARNA)

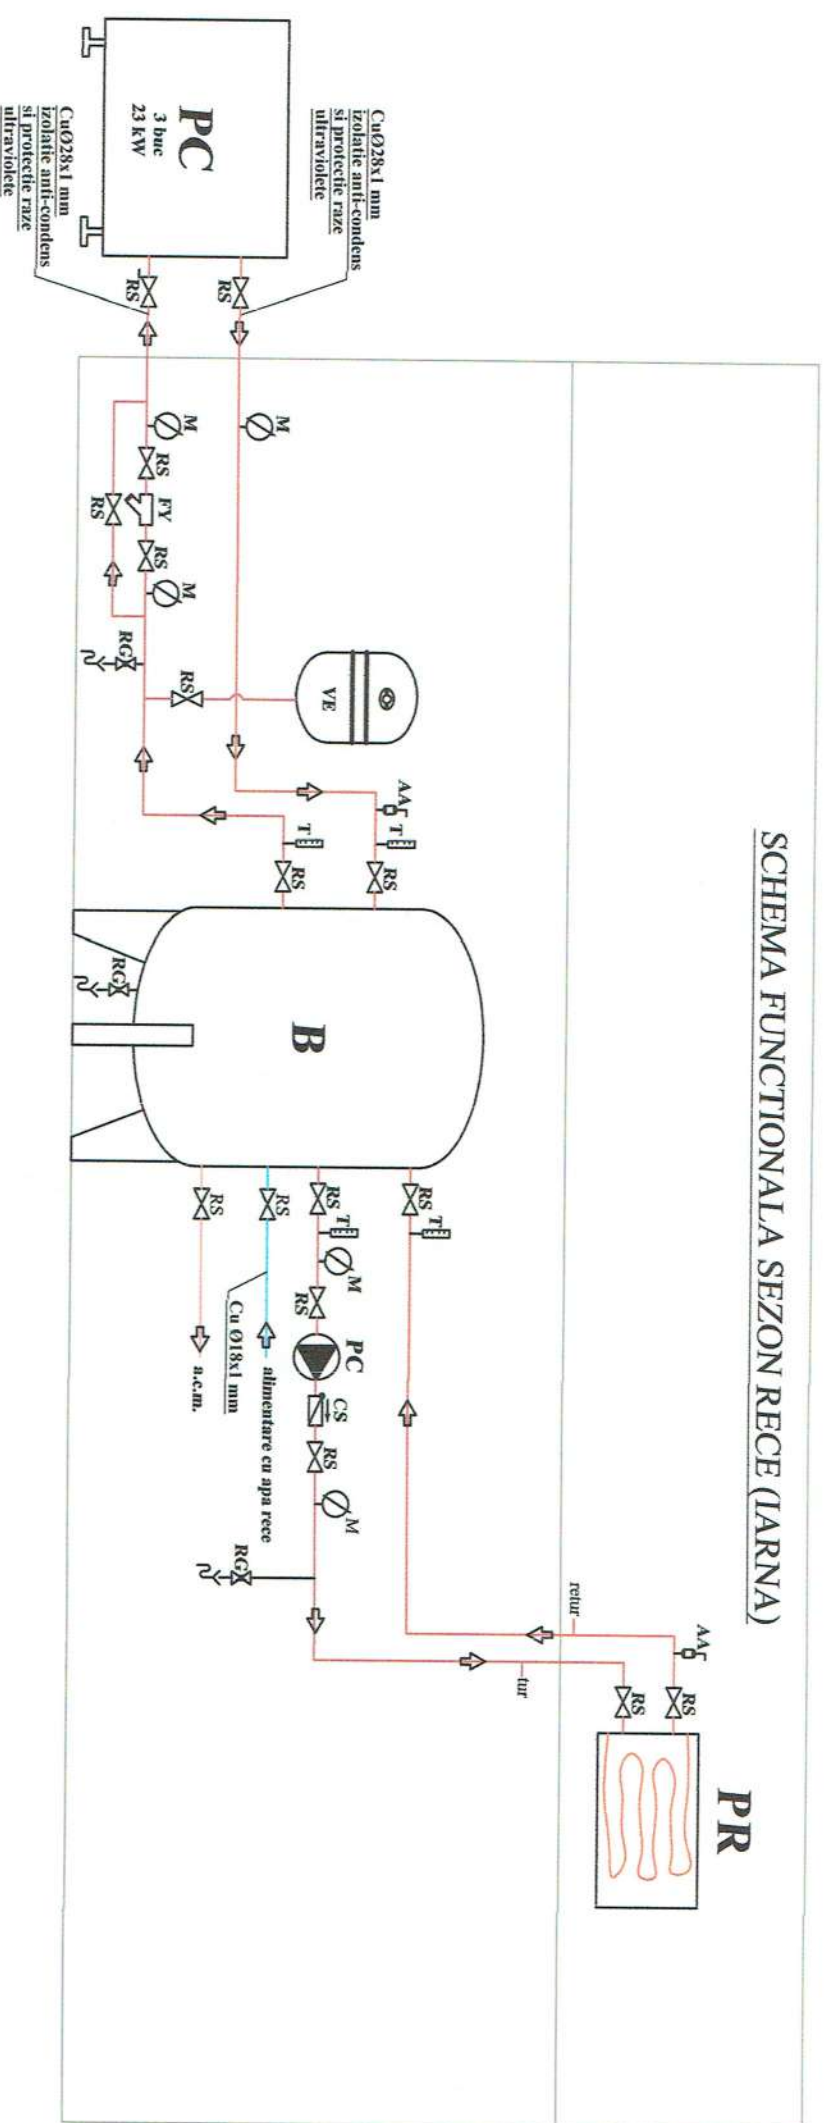


LEGENDA:

PC 3 buc	pompa de caldura aer-apa, incalzire-racire, INV+EVI, ZUBADAN 23KW, 380V	PR	PARDOSEALA RADIANTA	
		CS	clapeta de sens	
B	Boiler BOLLY1 PDC VT LT 500	RS	robinet sferic	
		RG	robinet de golire	
VE	vas de expansiune Varem, din otel, cilindric, vertical, 6 bar, 100 L	M	manometru	
		T	termometru	
PC	pompa de circulatie	AA	aerisitor automat	
			tur agent termic	
	apa rece		retur agent termic	
			apa calda menajera	



VERIFICATOR	SEMNATURA	CERINTA	REFERAT/EXPERTIZA/NR./DATA
<p><b>S.C. PRODDAO-ING S.R.L.</b> ACTIVITATI DE INGINERIE SI CONSULTANTA TEHNICA LEGATE DE ACESTEA</p> <p>C.U.I. RO 14272986 J35/1222/2001; tel/fax: 0256 206341; 0256 202227</p>			
Specificatie	Nume	Semnatura	Scara: %
SEF PROIECT	dr.ing. CUC CARMEN		
PROIECTAT	ing. MOSUTIU RADU		Data: 12.2018
DESENAT	ing. MOSUTIU RADU		
Denumire proiect:	Beneficiar:		Pr. nr:
CONSTRUIRE CENTRU MULTIFUNCTIONAL "REGENERARE FIZICA, ECONOMICA SI SOCIALA A ZONEI URBAANE MARGINALIZATE DIN CARTIERUL RONAT TIMISOARA"	MUNICIPUL TIMISOARA		538/2018
Amplasament:	Beneficiar:		Faza:
Mun. Timisoara, Calea Bogdanestiilor, nr. F.N., jud. Timis	MUNICIPUL TIMISOARA		SF
	Beneficiar:		Plansa:
	MUNICIPUL TIMISOARA		IT-04



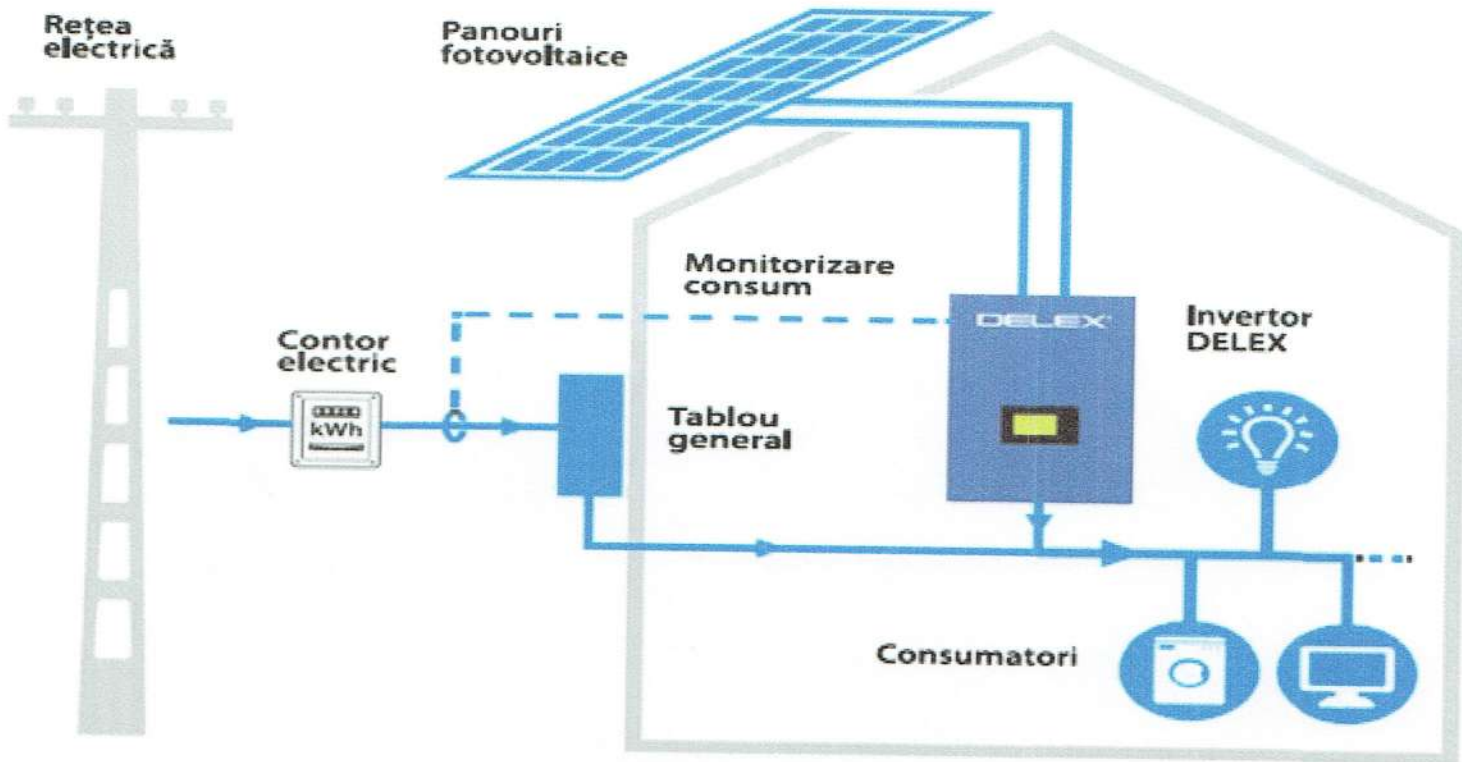


VERIFICATOR	SEMNATURA	CERINTA			
 <b>S.C. PRODAO-ING S.R.L.</b> ACTIVITATI DE INGINERIE SI CONSULTANTA TEHNICA LEGATE DE ACESTEA <small>C.U.I. RO 14272986 J35/1222/2001; tel/fax: 0256 206341; 0256 202227</small>	<b>Denumire proiect:</b> Regenerare fizica, economica si sociala a zonei urbane marginalizate din cartierul Ronat Timisoara - construire centru multifunctional Amplasament: Timisoara, Calea Bogdăneștilor, nr. F.N., jud. Timis , jud. Timis		Pr. nr:	538/2018	
	Specificatie	Nume	Semnatura	Scara:	
	SEF PROIECT	dr.ing. CUC CARMEN		%	
	PROIECTAT	dr.ing. CUC CARMEN		Data:	
DESENAT	dr.ing. CUC CARMEN		2018	<b>Beneficiar:</b> PRIMARIA MUNICIPIULUI TIMISOARA  <b>Denumire plansa:</b> SCHEMA FUNCTIONALA PANOURI FOTOVOLTAICE	Faza: SF  Plansa: IE-04



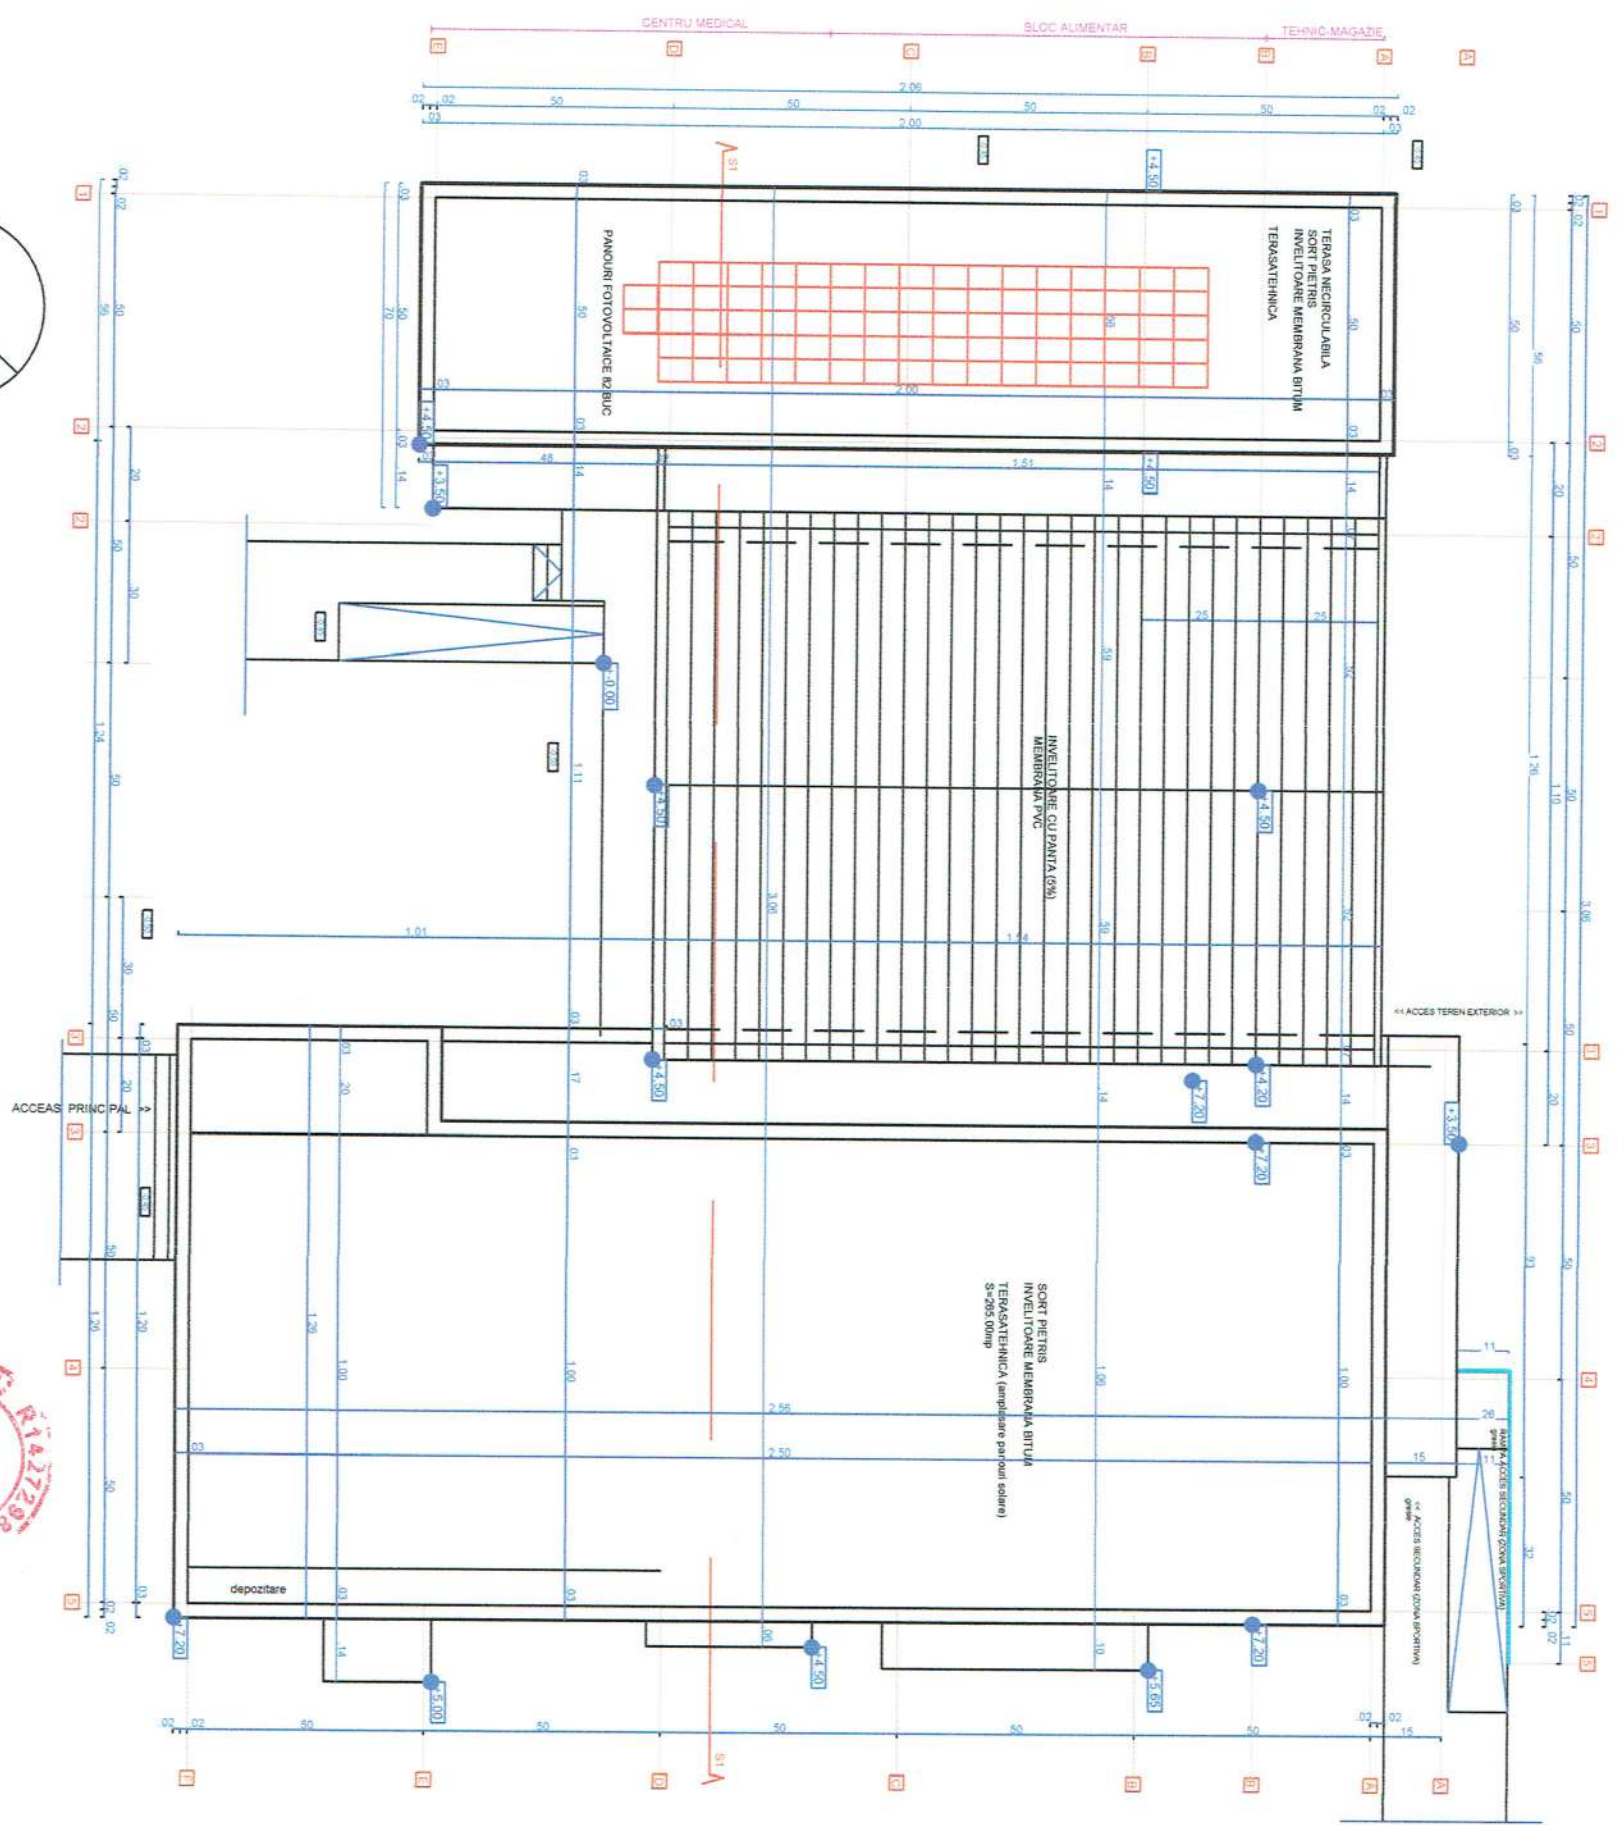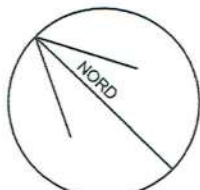

VERIFICATOR	SEMANTURA	CERINTA	Denumire proiect:	Pr. nr:
			Regenerare fizica, economica si sociala a zonei urbane marginalizate din cartierul Konat Timisoara - construire centru multifunctional	538/2018
SEF PROIECT	dr.ing. CUC CARMEN	Scara:	Beneficiar:	Faza:
PROIECTAT	dr.ing. CUC CARMEN	%	PRIMARIA MUNICIPIULUI TIMISOARA	SF
DESEMAT	dr.ing. CUC CARMEN	Data:	Denumire planșă:	Planșă:
		2018	PLAN AMPLASARE PANOURI FOTOVOLTAICE	IF-03


**S.C. PRODAO-ING S.R.L.**  
 ACTIVITATI DE INGINERIE SI CONSULTANTA  
 TEHNICA LEGATE DE ACESTEA  
 C.U.I. RO 14272986 J351222/2001 sed/fax: 0256 206341; 0256 202227





