

# PUZ - LOCUINTE COLECTIVE, FUNCTIUNI COMPLEMENTARE, COMERT SI SERVICII

jud. Timis, Calea Torontalului DN KM 562+850 Timisoara


CF 439560, CF 439561, CF 439564, CF 439565, CF 439577, CF 449127



Incadrare in PUG aprobat



Incadrare in localitate

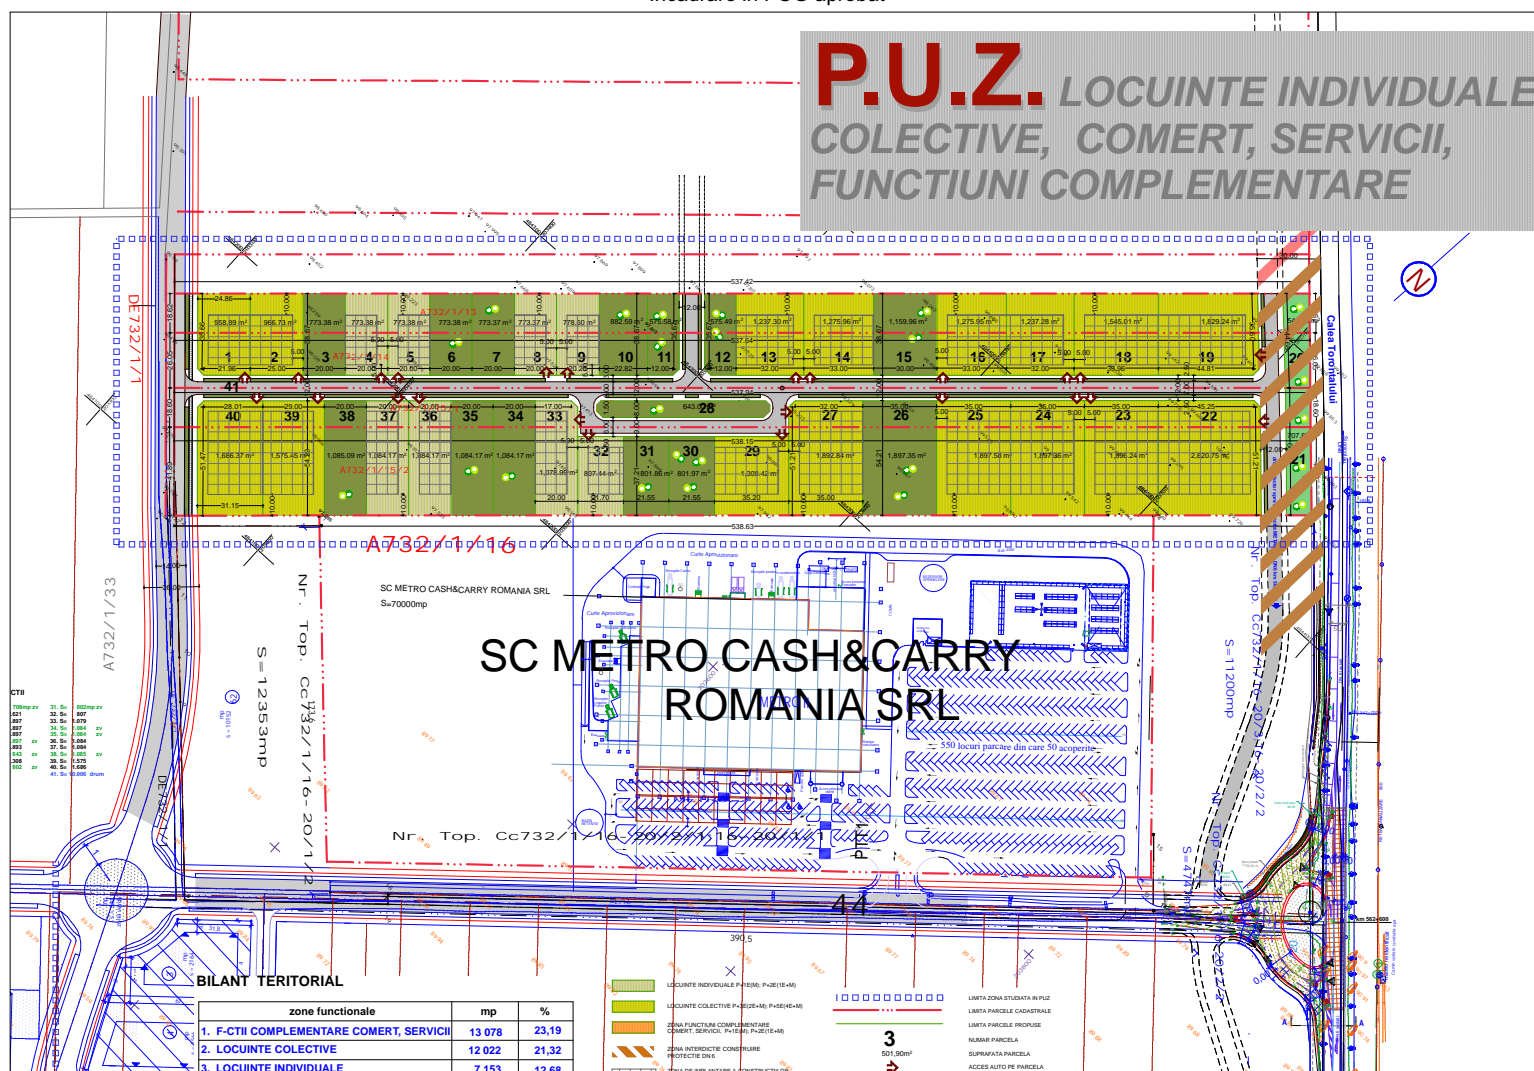

Incadrare in PUZ aprobat prin HCL 77/2010



Incadrare in localitate

Verficator/ Expert:	referat/ expertiza nr.		
<b>S.C. LEVANT PROJECT S.R.L.</b> timisoara, str. alexandru macedonski, nr. 1 tel: 0744 960 048, email: miron_suteu@yahoo.com	Beneficiar:	SC CANOVA CCM SRL, Cilibiu Roxana Nicoleta, Faur Alexandra Daniela, Bude Zlatinca, Bude Dumitru, S.C. EUROBANAT PETROCHEM-P S.R.L.	Nr. pr. : 72/2019
	Titlu proiect:	PUZ - LOCUINTE COLECTIVE, FUNCTIUNI COMPLEMENTARE, COMERT SI SERVICII	Faza : ETAPA I AVIZ OPORTUNITATE PUZ
SPECIFICATIE	NUME	SEMNTATURA	
Sef proiect:	arh. Miron Suteu		Scara :
Verificat:	arh. Carmen Falnita		Amplasament:
Proiectat si desenat:	arh. Luiza-Isabela Dan arh. Ioana Petrutii arh. Bianca Penciu		jud. Timis, CALEA TORONTALULUI DN KM 562+850 TIMISOARA CF 439560, CF 439561, CF 439564, CF 439565, CF 439577, CF 449127
			Titlu plansa:
			PLAN DE INCADRARE IN LOCALITATE
			Nr. pl. : A.01