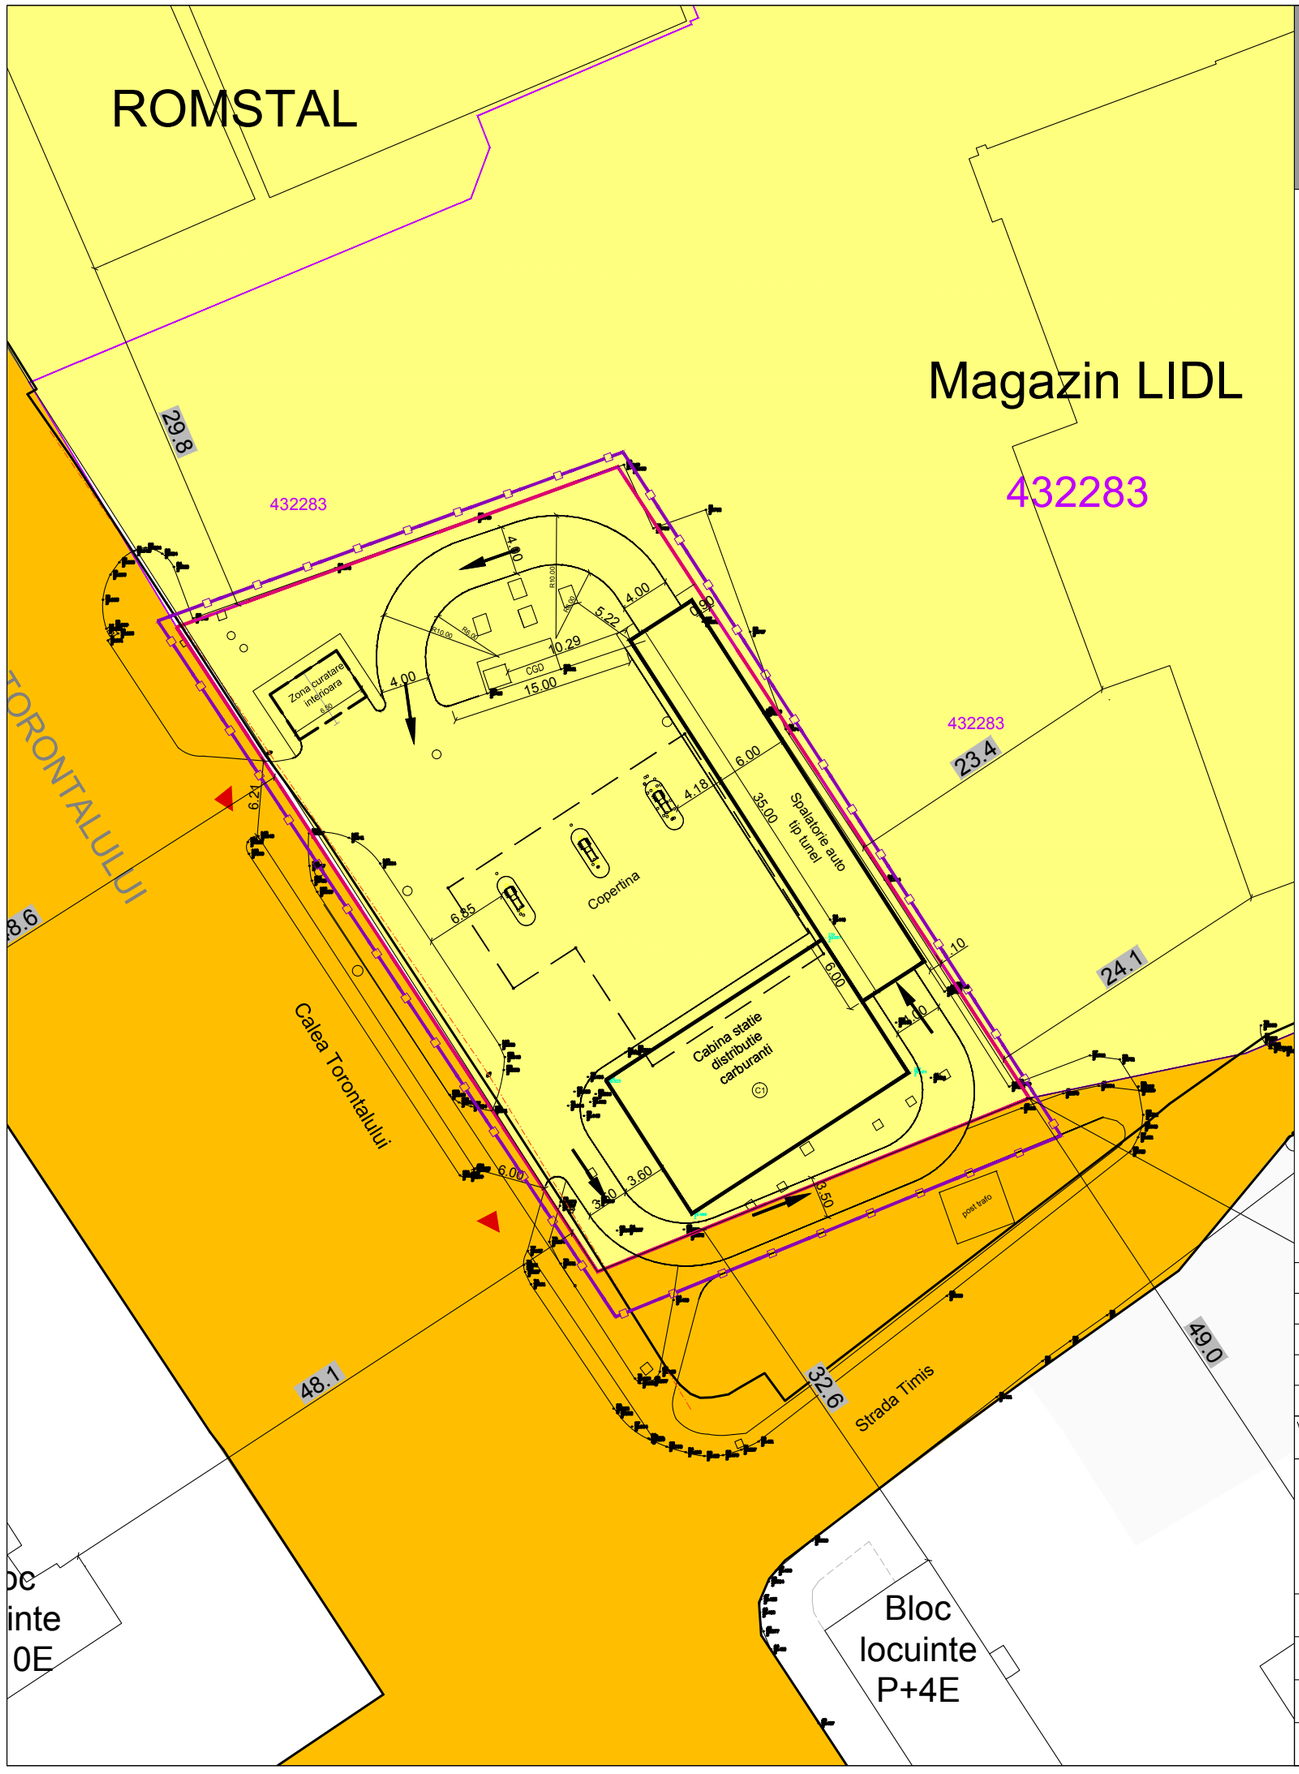

PLAN URBANISTIC DE DETALIU

Construire spalatorie auto tip tunel cu amenajarile aferente in incinta statiei de distributie carburanti MPP Torontal, conf. HCL 102/2009 mod. cu HCL 240/2009

Str. Miresei nr. 1, Timisoara

PROPRIETATEA ASUPRA TERENURILOR

LEGENDA

LIMITE

- Limita zona studiata
- Limita proprietate
- Contur constructii existente

PROPRIETATE

- Teren proprietate privata a persoanelor fizice sau juridice
- Teren domeniu public de interes local

VERIFICATOR/ EXPERT	NUME	SEMNATURA	CERINTA	REFERAT/EXPERTIZA NR./DATA

PILOT TEAM
proiectare pentru constructii
Str. 3 August 1919 nr. 19 ap. 2A, Timisoara

Beneficiar: OMV PETROM MARKETING SRL

Proiect nr. 15.01/182/2019

Amplasament: Str. Miresei nr. 1, Timisoara, jud. Timis

Faza: P.U.D.

SPECIFICATIE	NUME	SEMNATURA	scara:
SEF PROIECT	Arh. Laura Marculescu		1: 500
INTOCMIT	Arh. Laura Marculescu		data:
DESENAT	Arh. Glad Tudora		03.2020

Obiect: Construire spalatorie auto tip tunel cu amenaj. aferente in incinta statiei de distributie carburanti MPP Torontal, conf. HCL 102/2009 mod. cu HCL 240/2009

Rev. 1

Titlu plansa: PROPRIETATEA ASUPRA TERENURILOR

Plansa nr. 04