



Construire spalatorie auto tip tunel cu amenajarile aferente in incinta
 statiei de distributie carburanti MPP Torontal, conf. HCL 102/2009 mod.
 cu HCL 240/2009
 Str. Miresei nr. 1, Timisoara



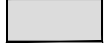
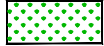

SITUATIA EXISTENTA

LEGENDA

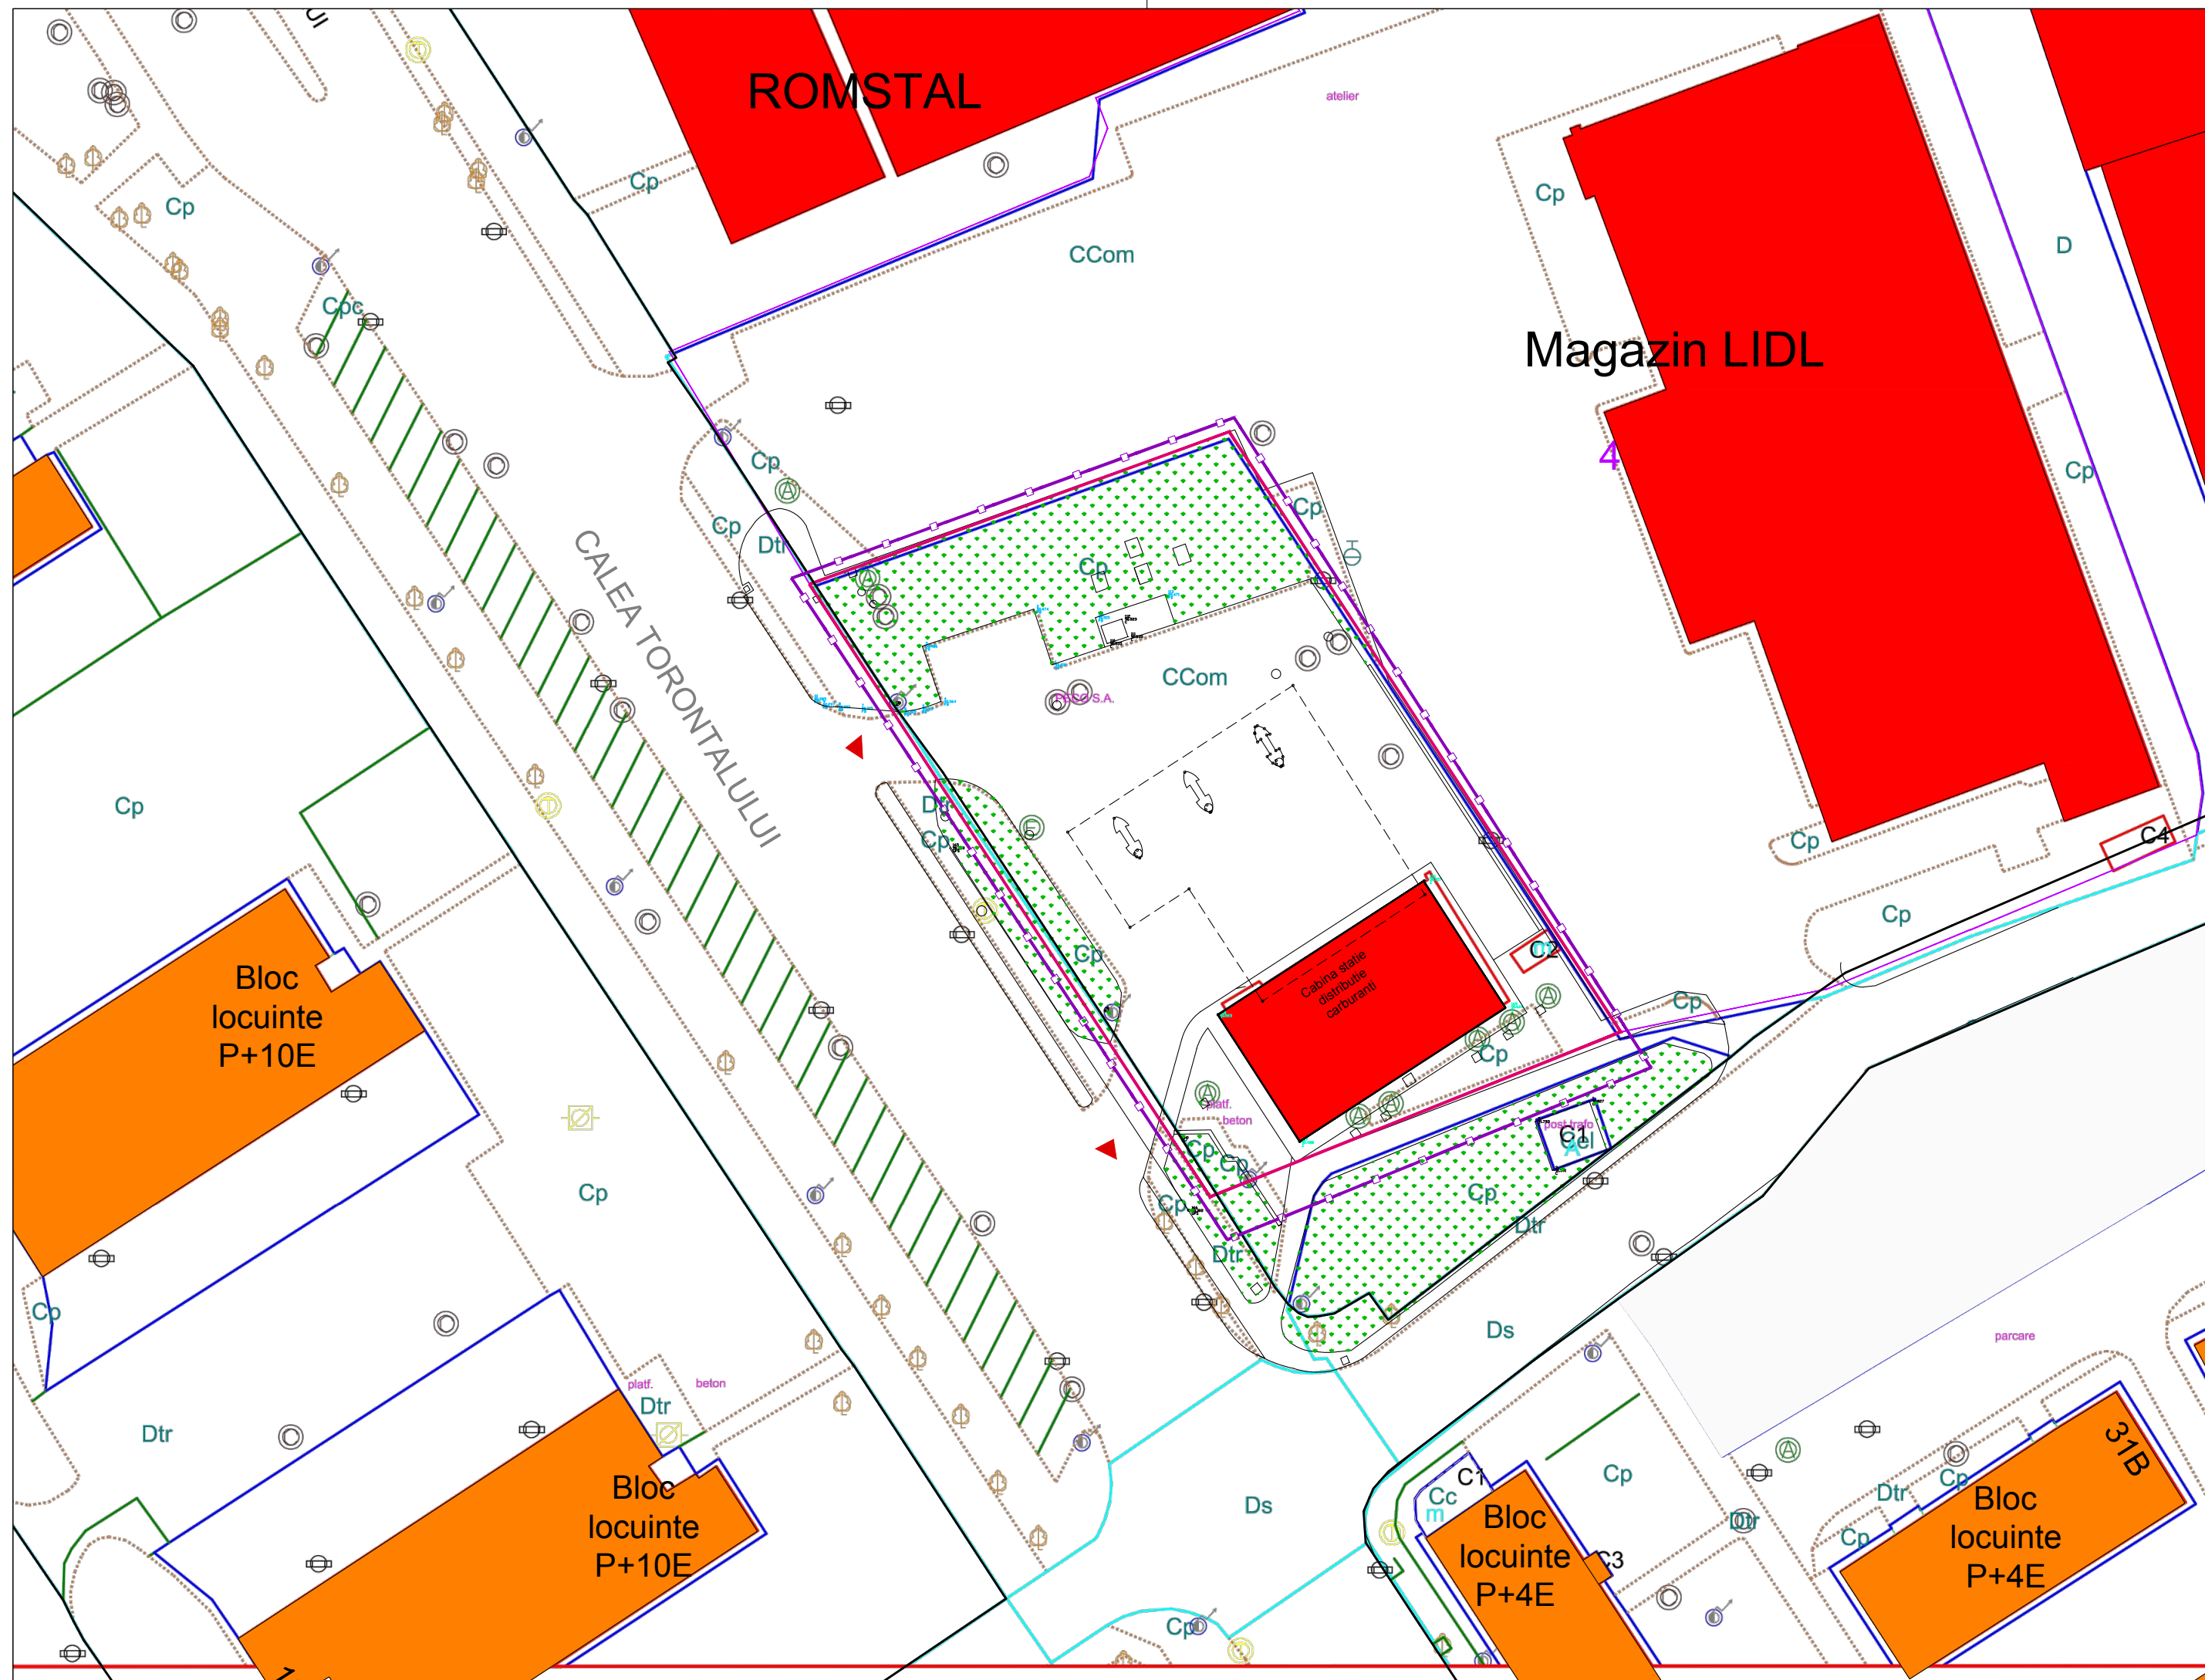
LIMITE

-  Limita zona studiată
-  Limita proprietate

ZONIFICARE FUNCTIONALA

-  Constructii locuire peste P+2E existente
-  Constructii servicii, comert existente
-  Constructii edilitare existente
-  Zone verzi existente
-  Accese auto existente

INDICATORI URBANISTICI
 Zona de institutii si servicii publice
 P.O.T. = 85 %
 C.U.T. = 2,5



VERIFICATOR/ EXPERT	NUME	SEMNATURA	CERINTA	REFERAT/EXPERTIZA NR./DATA
PILOT TEAM proiectare pentru constructii Str. 3 August 1919 nr. 19 ap. 2A, Timisoara				Beneficiar: OMV PETROM MARKETING SRL
				Amplasament: Str. Miresei nr. 1, Timisoara, jud. Timis
SPECIFICATIE				Proiect nr. 15.01/182/2019
SEF PROIECT				Faza: P.U.D.
INTOCMIT				Rev. 1
DESENAT				Planşa nr. 02
scara: 1: 500		Obiect: Construire spalatorie auto tip tunel cu amenaj. aferente in incinta statiei de distributie carburanti MPP Torontal, conf. HCL 102/2009 mod. cu HCL 240/2009		
data: 03.2020		Titlu planşa: SITUATIA EXISTENTA		