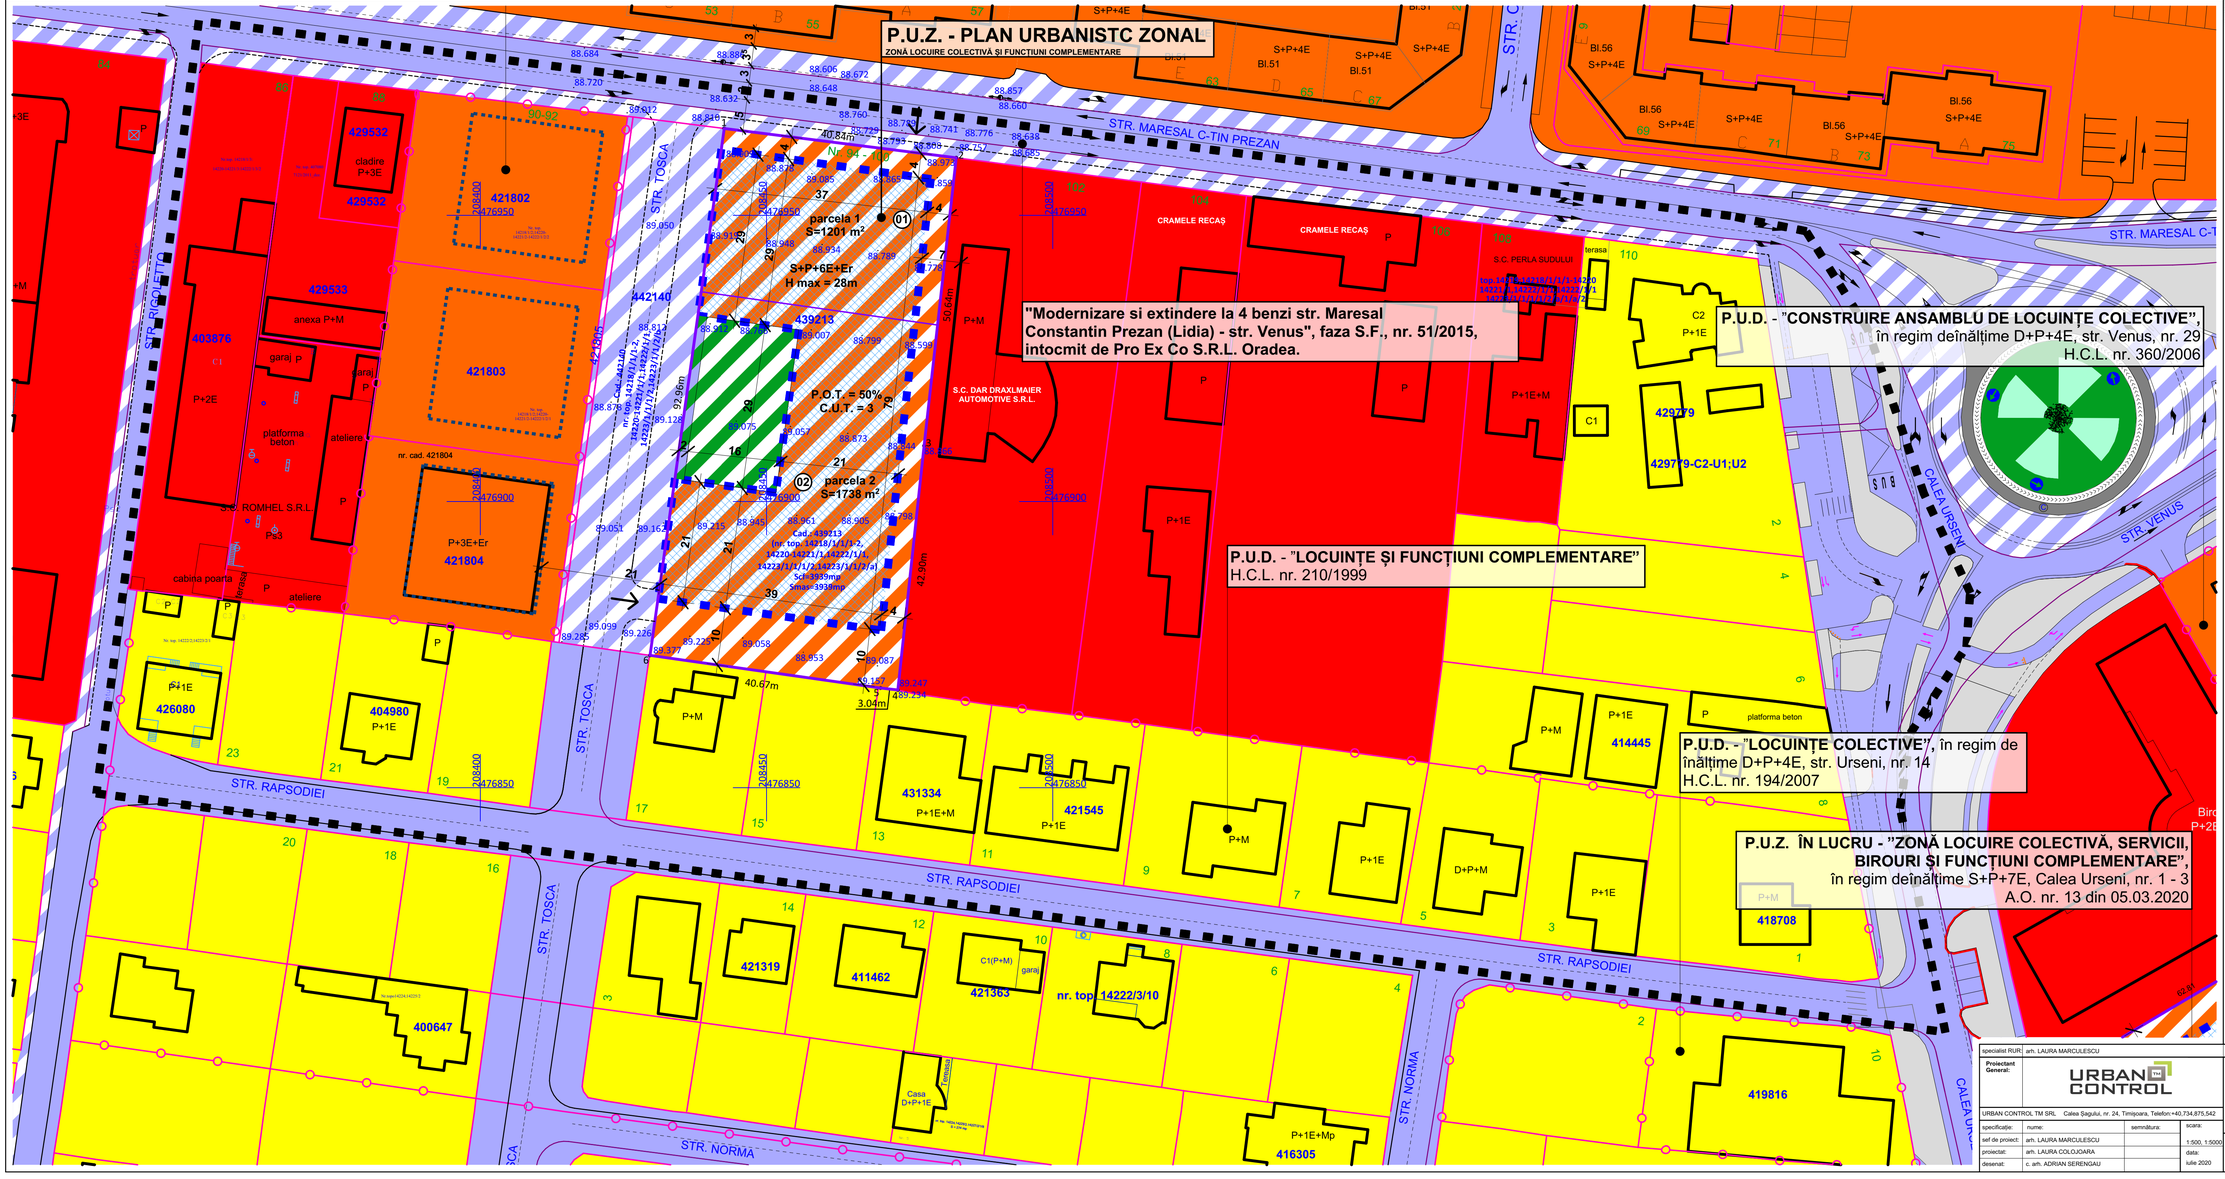
P.U.Z. - PLAN URBANISTC ZONAL
ZONĂ LOCUIRE COLECTIVĂ ȘI FUNCȚIUNI COMPLEMENTARE
STR. MARESAL C-TIN PREZAN
STR. TOSCA
STR. RAPSODIEI
STR. NORMA
STR. VENUS
CALEA URSENI
STR. RIGOLETTO
CRAMELE RECAȘ
S.C. PERLA SUDULUI
S.C. DAR DRAXLMAIER AUTOMOTIVE S.R.L.
S.C. ROMHEL S.R.L.
parcela 1 S=1201 m²
S+P+6E+Er
H max = 28m
parcela 2 S=1738 m²
P.O.T. = 50%
C.U.T. = 3
"Modernizare si extindere la 4 benzi str. Maresal Constantin Prezan (Lidia) - str. Venus", faza S.F., nr. 51/2015, intocmit de Pro Ex Co S.R.L. Oradea.
P.U.D. - "CONSTRUIRE ANSAMBLU DE LOCUINȚE COLECTIVE", în regim deînălțime D+P+4E, str. Venus, nr. 29 H.C.L. nr. 360/2006
P.U.D. - "LOCUINȚE ȘI FUNCȚIUNI COMPLEMENTARE" H.C.L. nr. 210/1999
P.U.D. - "LOCUINȚE COLECTIVE", în regim de înălțime D+P+4E, str. Urseni, nr. 14 H.C.L. nr. 194/2007
P.U.Z. ÎN LUCRU - "ZONĂ LOCUIRE COLECTIVĂ, SERVICII, BIROURI ȘI FUNCȚIUNI COMPLEMENTARE", în regim deînălțime S+P+7E, Calea Urseni, nr. 1 - 3 A.O. nr. 13 din 05.03.2020
nr. top. 14222/3/10
nr. cad. 421804
cadastru 400647
