


LEGENDA

- LIMITA DE PROPRIETATE STUDIATA - TEREN ARABIL IN INTRAVILAN
- LIMITA INTRAVILAN EXISTENTA
- LIMITA CADASTRALA PARCELE VECINE
- TEREN ARABIL EXTRAVILAN EXISTENT
- DRUMURI EXISTENTE DE, STRAZI
- ZONA LOCUINTE EXISTENTE/ REGLEMENTATE PRIN PUZ-URI APROBATE
- ZONA FUNCTIUNI COMPLEMENTARE EXISTENTE REGLEMENTATE PRIN PUZ-URI APROBATE
- ZONA VERDE EXISTENTA
- CLADIRI EXISTENTE
- P: P+1E REGIM DE INALTIME
- HCN EXISTENT
- HCN EXISTENT PROPUS SPRE INTUBARE IN PUZ-URI APROBATE IN JUR
- DRUMURI PROPUSE PRIN PUZ
- AEROPORT UTILITAR TIMISOARA. AERODROMUL CIOCA
- ALINIAMENT PROPUSE
- LIMITA PARCELE PROPUSE
- ▲ ACCES AUTO PE TEREN
- CIRCULATII PROPUSE IN PERSPECTIVA
- H RETEA APA EXISTENTA
- C RETEA CANALIZARE EXISTENTA

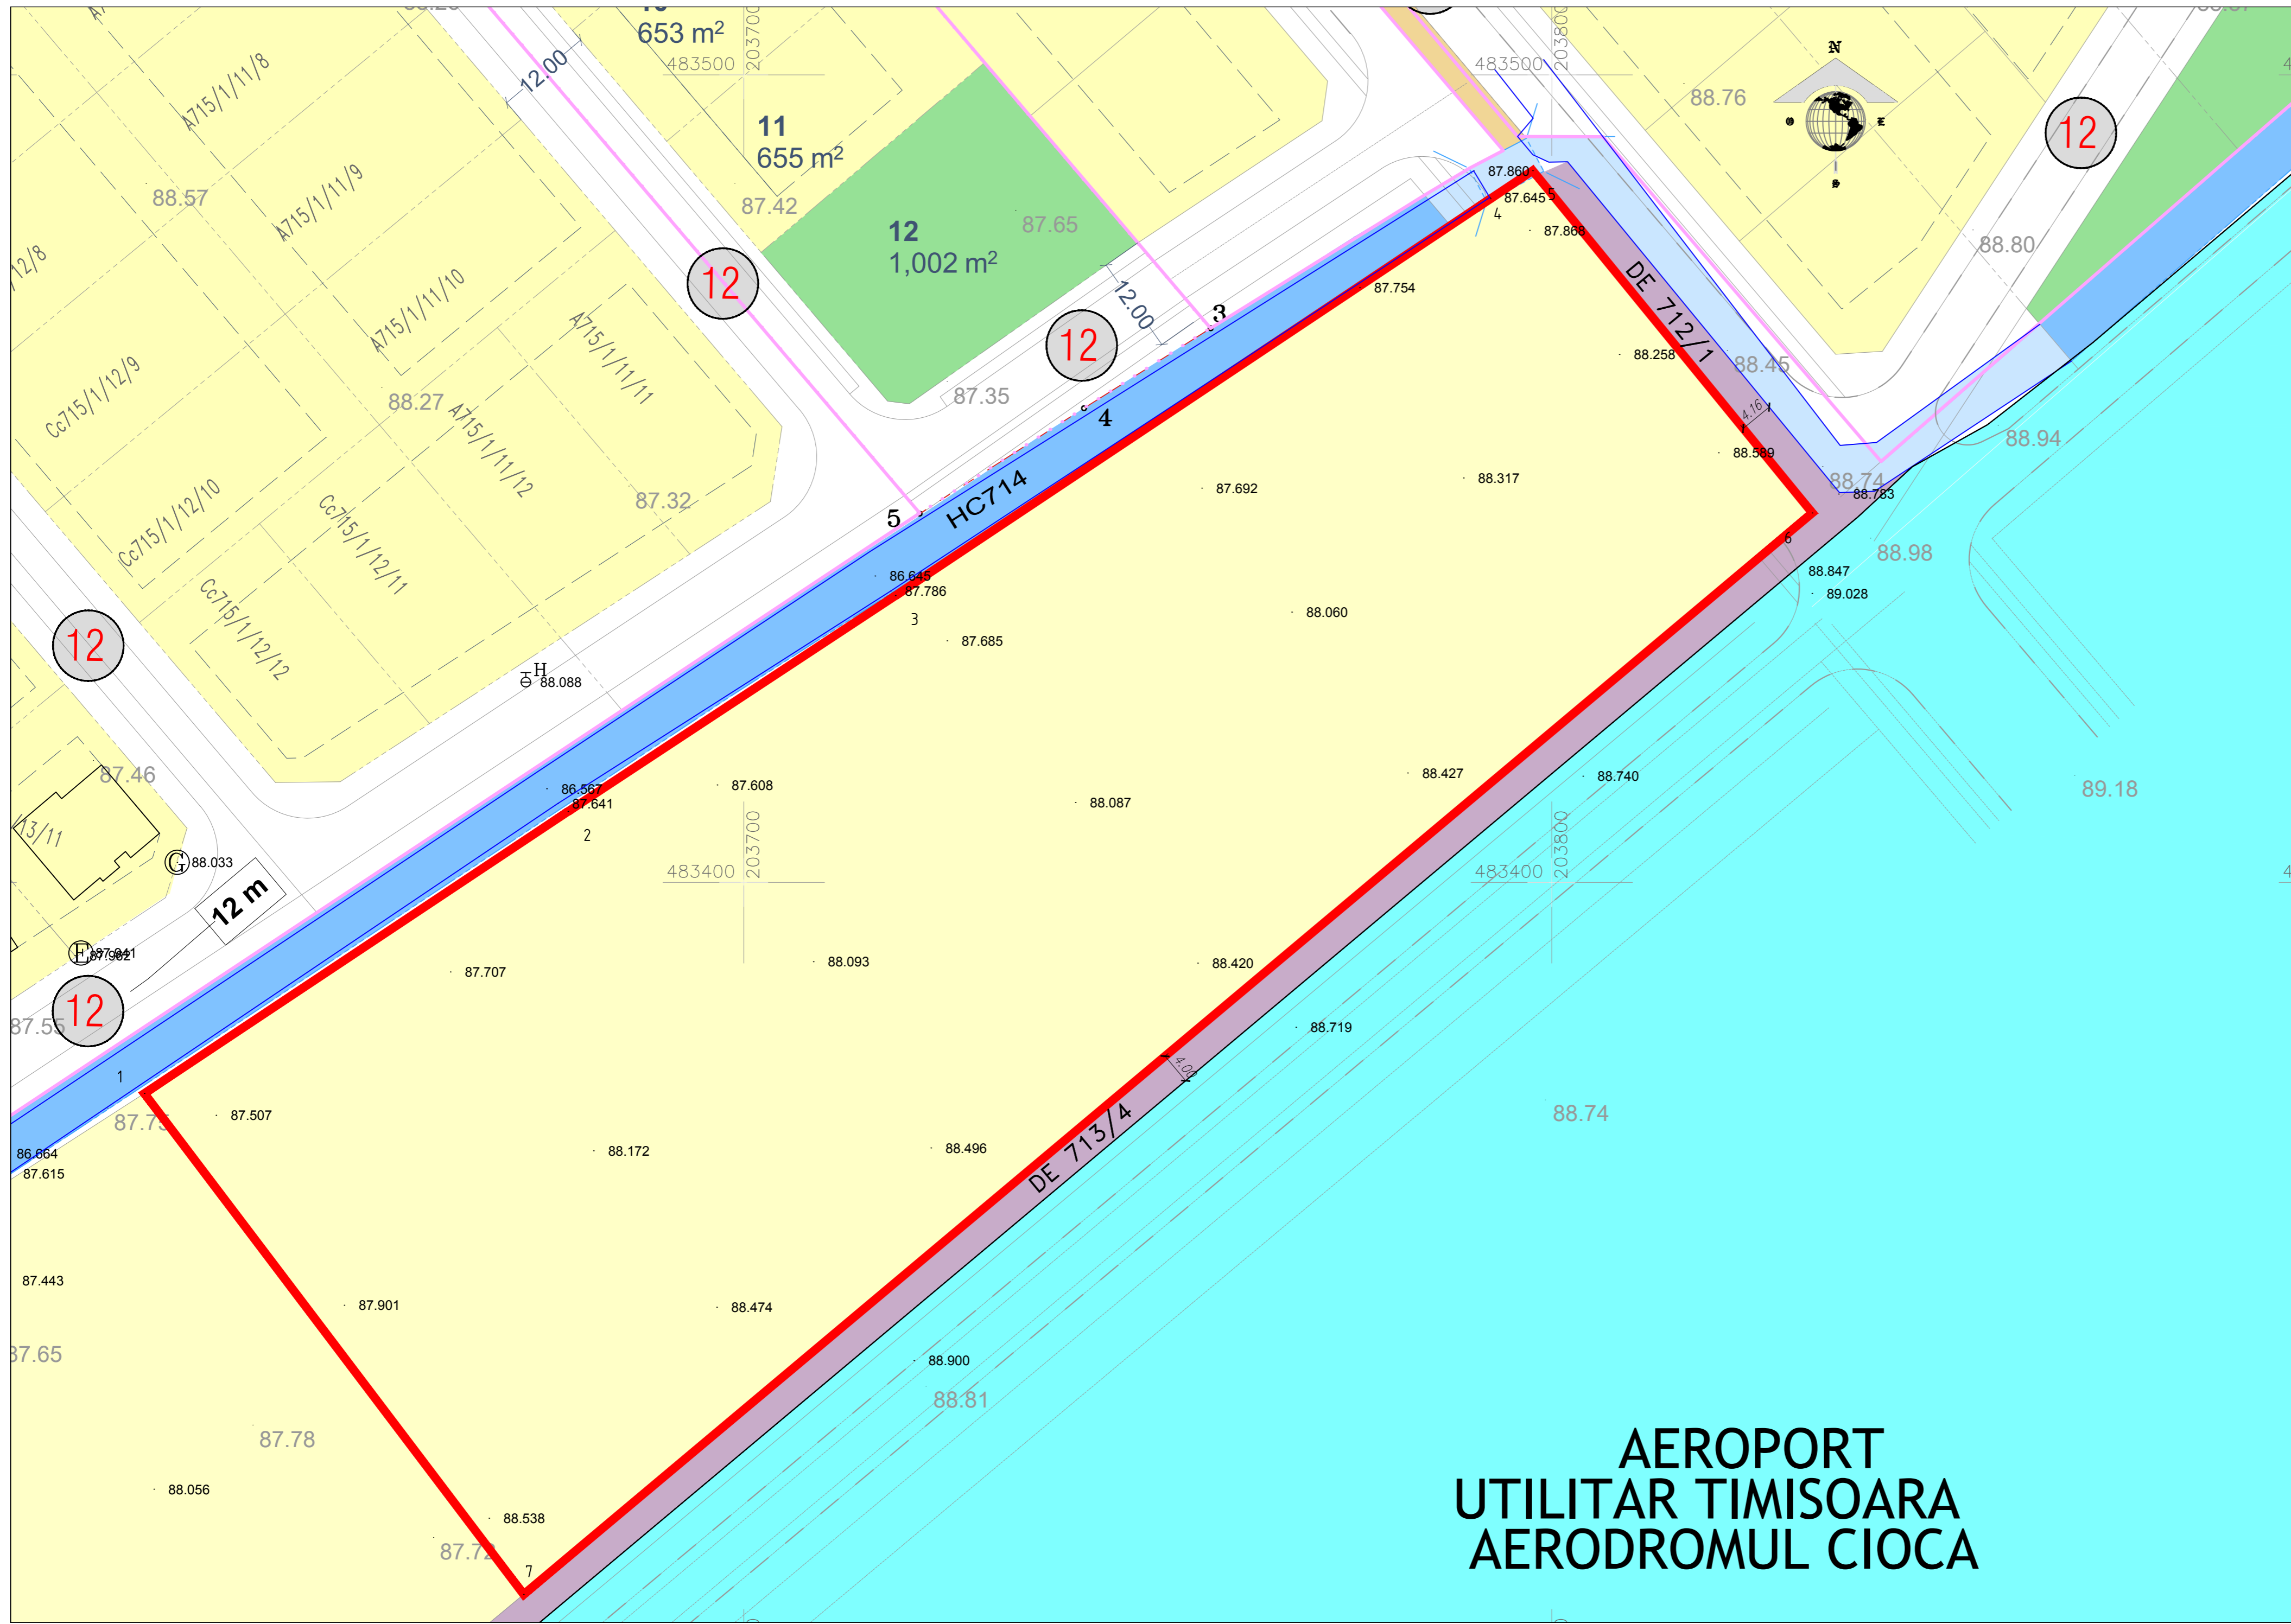

**AEROPORT
UTILITAR TIMISOARA
AERODROMUL CIOCA**

VERIFICAOR/ EXPERT	NUME	SEMNAURA	CERINTA	REFERAT/ EXPERTIZA NR. / DATA	
MURDUNESCU LUDOVIC-IOSIF BIROU INDIVIDUAL DE ARHITECTURA				Beneficiar: DAVID MARIUS-GEORGE SI DAVID ADRIANA-MONICA	Proiect nr.: 174/2020
SPECIFICATIE	NUME	SEMNAURA	Scara:	Titlu proiect: PUZ-PARCELARE TEREN-LOCUINTE CU FUNCTIUNI COMPLEMENTARE	Faza: PUZ
SEF PROIECT	Arh Ludovic Murdunescu		1:500	GHIRODA, INTRAVILAN EXTINS, CF NR 432677/JUD TIMIS	
PROIECTAT	Arh Ludovic Murdunescu		Data:	Titlu plansa:	Plansa nr.:
DESENAT	Arh Ludovic Murdunescu		AUGUST 2020	PLAN DE SITUATIE - EXISTENT	02.1