


PLAN URBANISTIC ZONAL

PUZ ZONA DE LOCUINTE INDIVIDUALE SI LOCUINTE COLECTIVE MICI SI ZONA DE SERVICII SI DEPOZITARE, Timisoara, str. Locotenent Ovidiu Balea FN, CF 419892, CF 446603, CF 446604, CF 446605, CF 446606, CF 446607, CF 446608, CF 446609, CF 446610, CF 446611, CF 446612, CF 446613, CF 446614, CF 446615, CF 446617 = PROPRIETATEA ASUPRA TERENURILOR =

- ### DELIMITARI
- Limita proprietate / limita PUZ
 - Limite parcele inscrise in C.F. existente
 - Limita de proprietate propusa
 - Limita intravilan
 - Limita de protectie C.F.R. 100 m din ax CF
 - Zona de siguranta C.F.R. 20 m din ax CF

- ### TIPURI DE PROPRIETATE
- Terenuri proprietate privata a persoanelor fizice sau juridice
 - Terenuri proprietate publica de interes local
 - Terenuri proprietate publica de interes national
 - Terenuri ce urmeaza a fi trecute in domeniul public
 - Terenuri ce urmeaza a fi intabulate ca spatii verzi

- ### RETELE EXISTENTE
- Linie electrica aeriana LEA 110 Kw

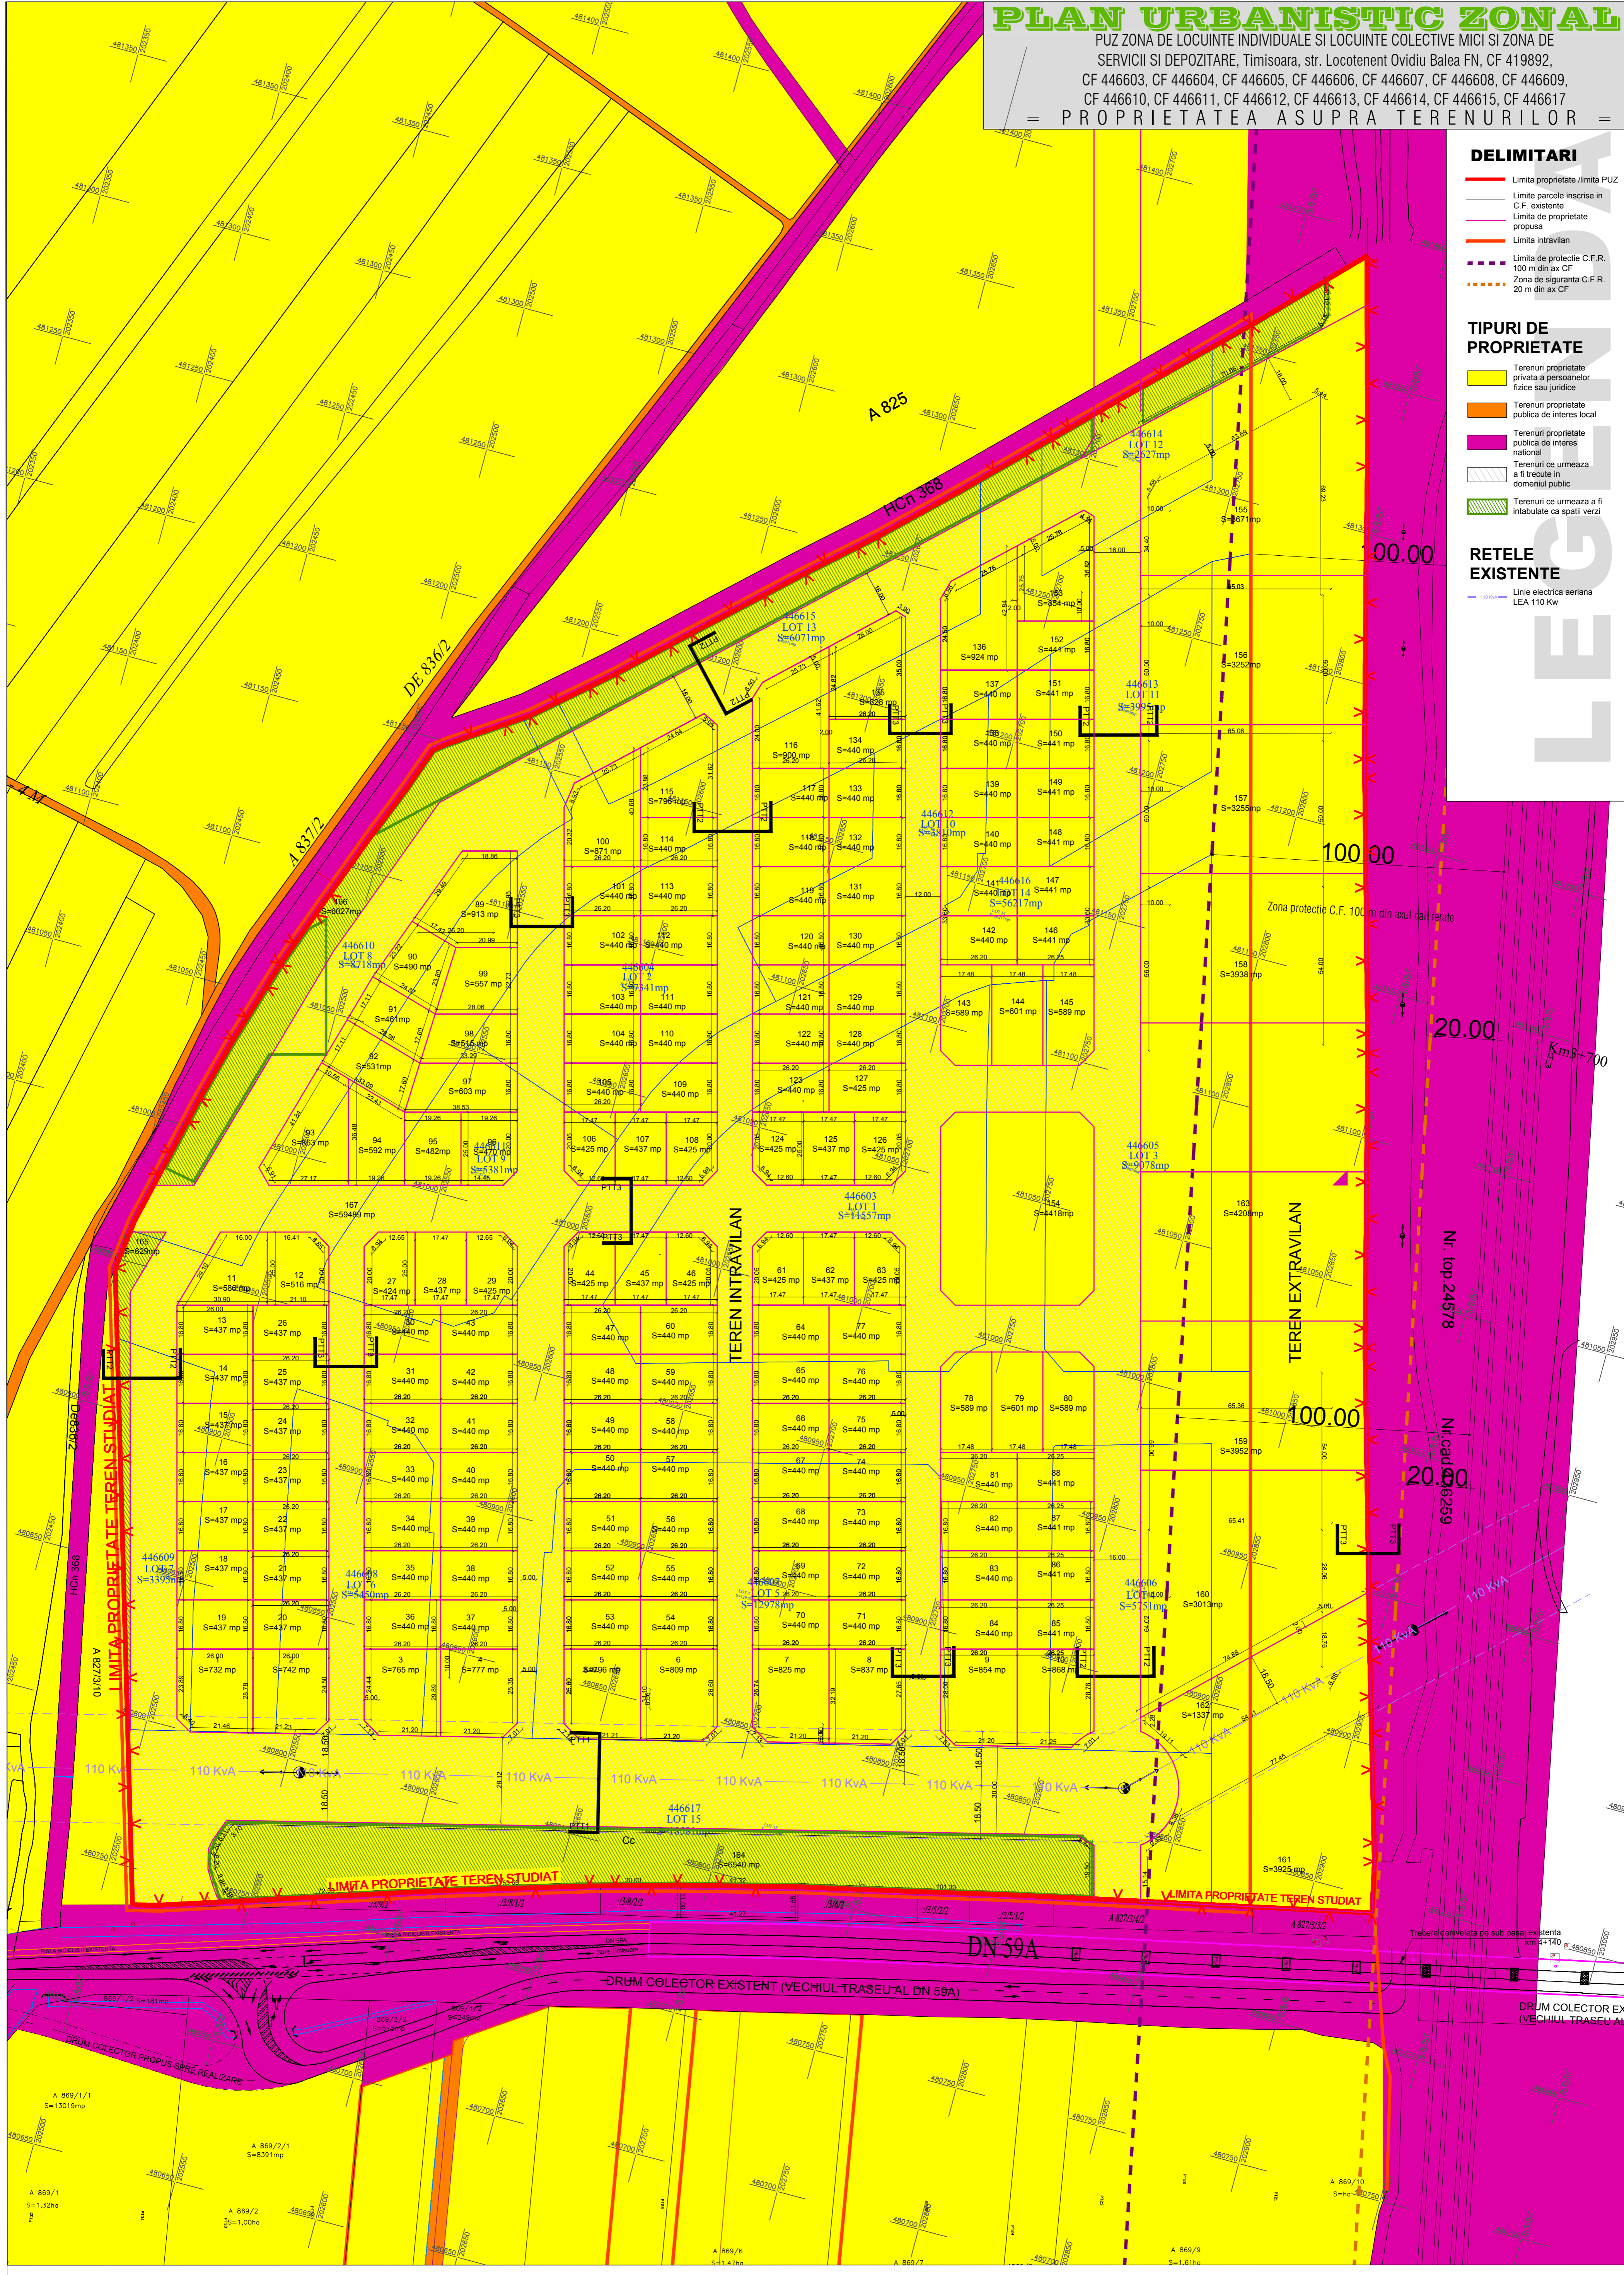

		Timisoara, 300166 Str. Lucea, nr 101 nr. 24 Tel./Fax + 4001026-403997 0724228088	Beneficiar: KOHN MODRAG - ADRIAN MIHU DUMITRU SI MIHU CARMEN	Proiect nr: 200/2013
Specificatie Ser proiect Proiectat Desenat	Nume arh. Daniel Belea arh. Daniel Belea arh. Simina Zbucea	Semnatura Scara 01 2019	Titlu proiect: PUZ ZONA DE LOCUINTE INDIVIDUALE SI LOCUINTE COLECTIVE MICI SI ZONA DE SERVICII SI DEPOZITARE, Timisoara, str. Locotenent Ovidiu Balea FN, CF 419892, CF 446603, CF 446604, CF 446605, CF 446606, CF 446607, CF 446608, CF 446609, CF 446610, CF 446611, CF 446612, CF 446613, CF 446614, CF 446615, CF 446617 = PROPRIETATEA ASUPRA TERENURILOR	Faza: P.U.Z. Pl. nr: 05