



S.C. PRO- ARH TCC S.R.L.  
Str. Dr. P. V. Ungureanu 12/A tel: 0256/285334



**PLAN URBANISTIC ZONAL**  
**LOCUINTE SI FUNCTIUNI COMPLEMENTARE**  
PARCELA 437320 TIMISOARA



PLAN INCADRARE IN PUG EXISTENT

SITUATIA EXISTENTA

LEGENDA

LIMITE

- Limita teren ce face obiectul P.U.Z.
- Limita intravilan Timisoara
- Limite cadastrale existente
- Constructii existente
- Limita documentatii aprobate

CAI DE COMUNICATIE


- Drumuri existente/reglementate

ZONIFICARE FUNCTIONALA

- Zona institutii publice, servicii existenta/reglementata
- Zona locuinte individuale existenta/reglementata
- Zona unitati industriale propunere PUG existent/PUZ in lucru
- Zona spatii verzi propunere PUZ in lucru/PUG existent

UTILITATI

- Zona de siguranta infrastructura feroviara - 100 m
- Linie electrica aeriana JT 0,4 kV existenta
- Linie electrica aeriana 20 kV
- Zona de protectie LEA 20 kV - 12 m

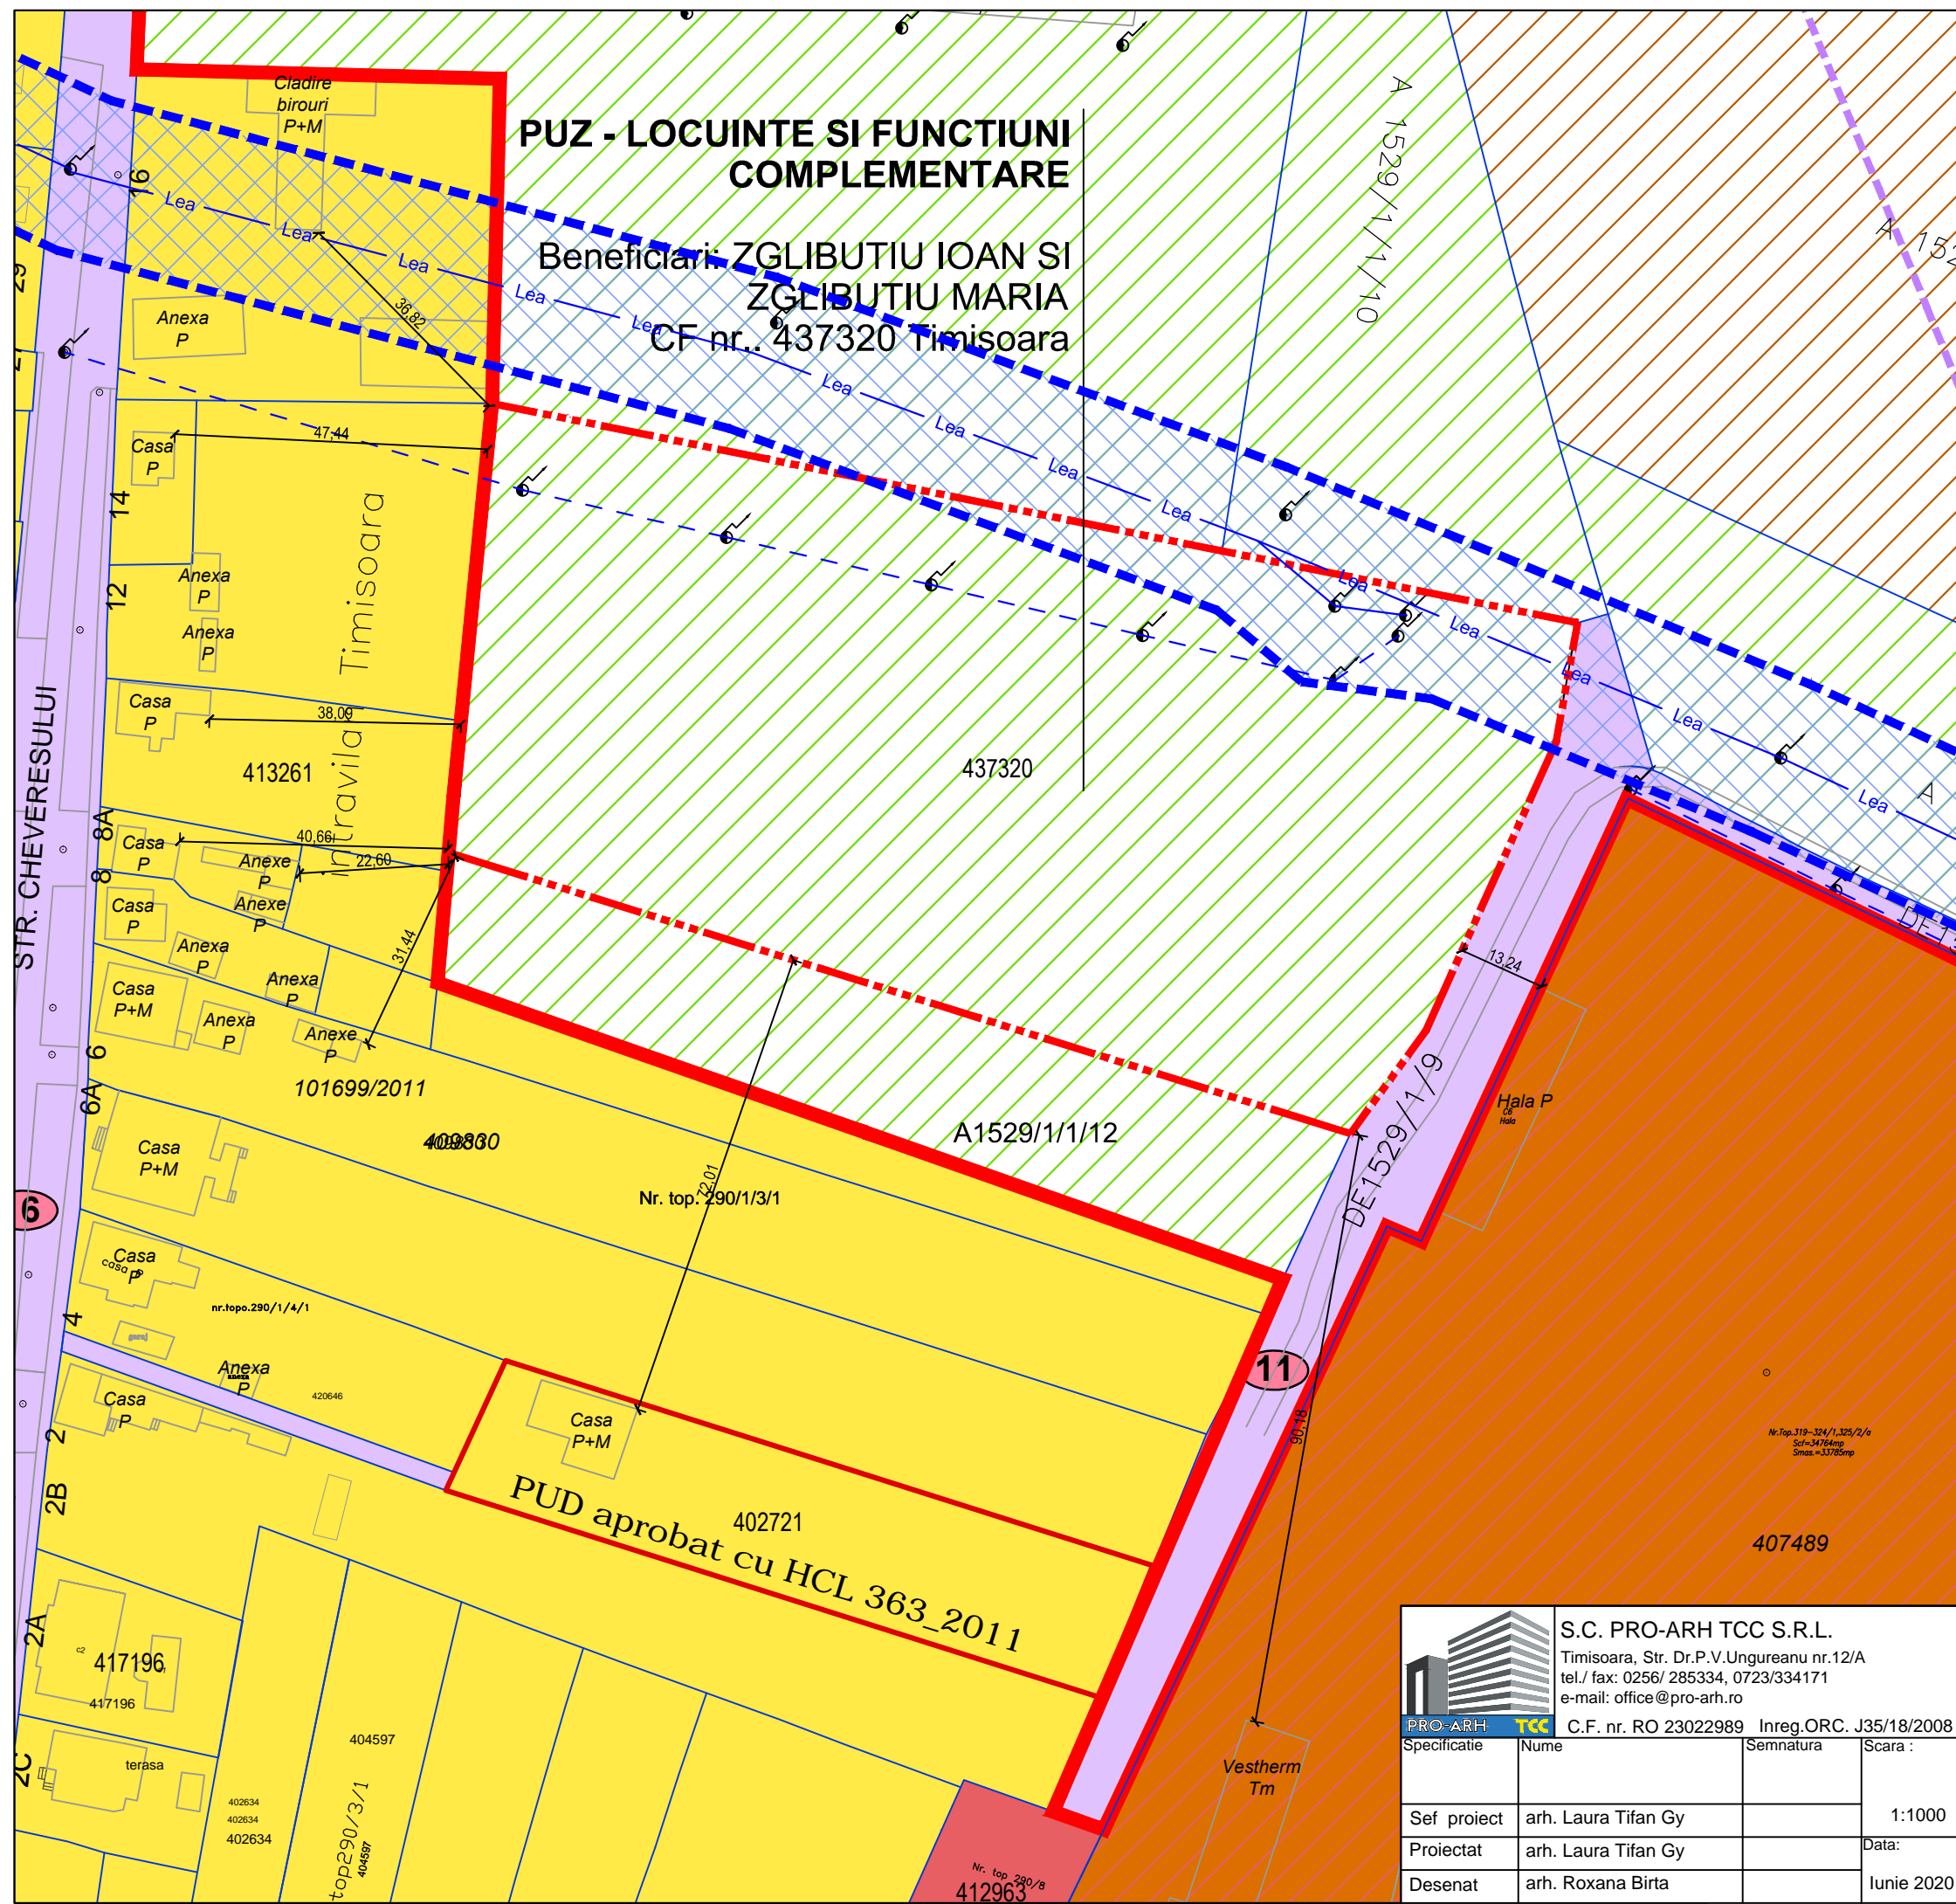

		S.C. PRO-ARH TCC S.R.L. Timisoara, Str. Dr.P.V.Ungureanu nr.12/A tel./ fax: 0256/ 285334, 0723/334171 e-mail: office@pro-arh.ro	
C.F. nr. RO 23022989 Inreg. ORC. J35/18/2008			
Specificatie	Nume	Semnatura	Scara :
Sef proiect	arh. Laura Tifan Gy		1:1000
Proiectat	arh. Laura Tifan Gy		Data:
Desenat	arh. Roxana Birta		Iunie 2020

Beneficiar:	ZGLIBUTIU IOAN si ZGLIBUTIU MARIA	Nr. proiect:	27/11/05-2017
Amplasament:	Mun. Timisoara, Jud. Timis Str. Cheveresului nr. 8 CF. 437320, nr cad. 437320 Timisoara (nr. CF vechi 132213, nr. cad. vechi A 1529/1/1/11)	Faza:	P.U.Z.
Denumire proiect :	P.U.Z. - LOCUINTE SI FUNCTIUNI COMPLEMENTARE	Pl. nr.:	01-A
SITUATIA EXISTENTA			