
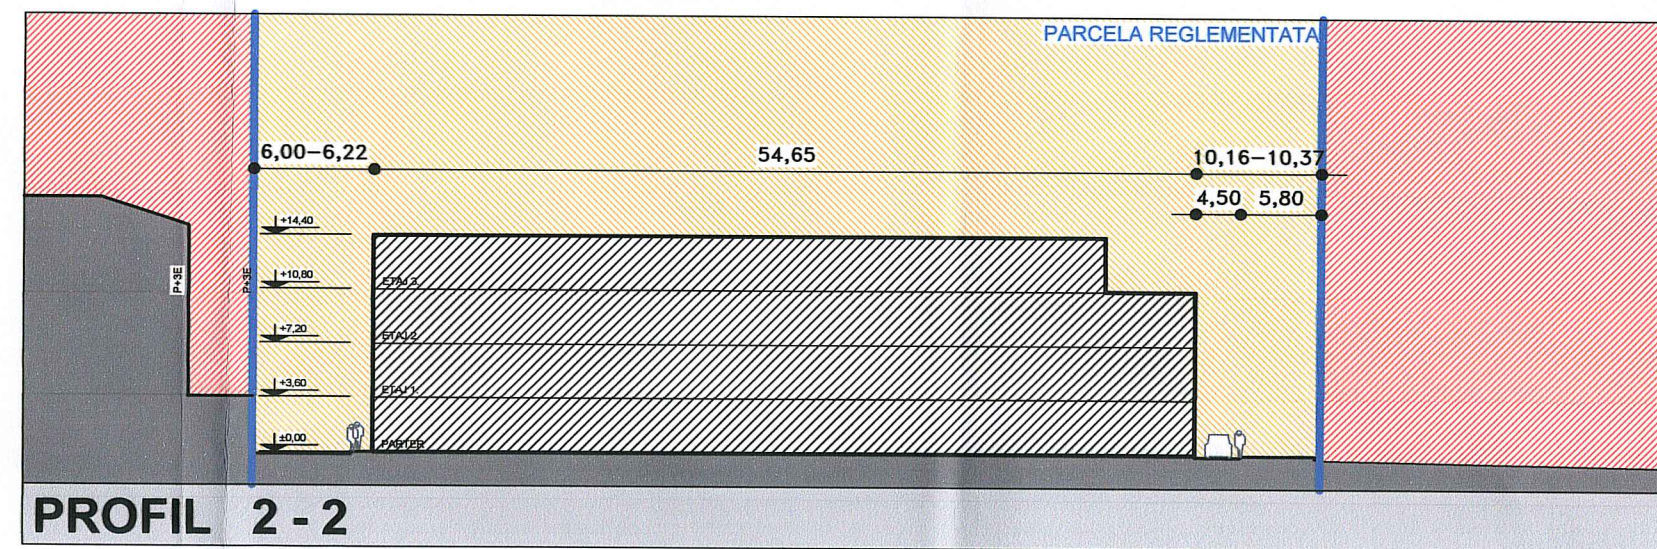



PLAN URBANISTIC DE DETALIU P.U.D.

“CENTRU DE REABILITARE PENTRU COPII
CU DIZABILITATI SPERANTA”

PROPRIETATEA ASUPRA TERENURILOR

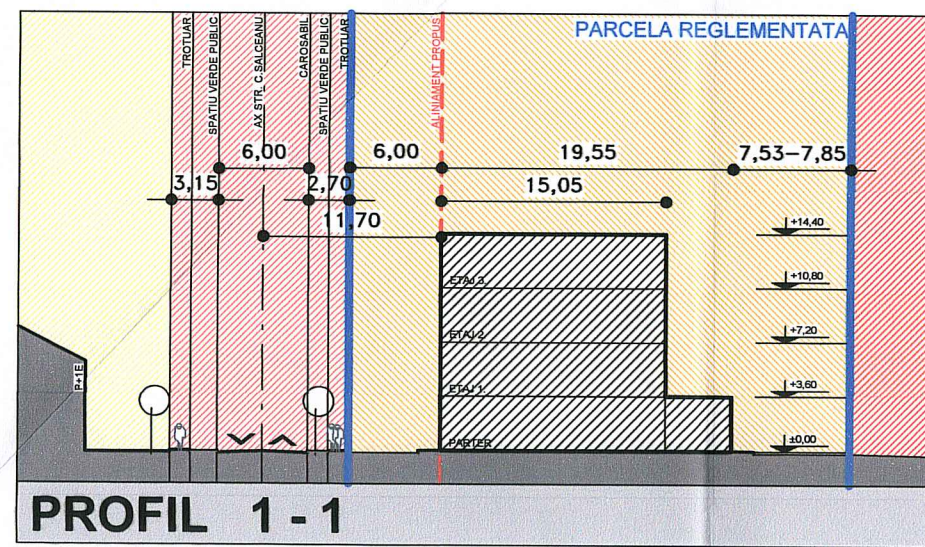

PROPRIETATEA ASUPRA TERENURILOR

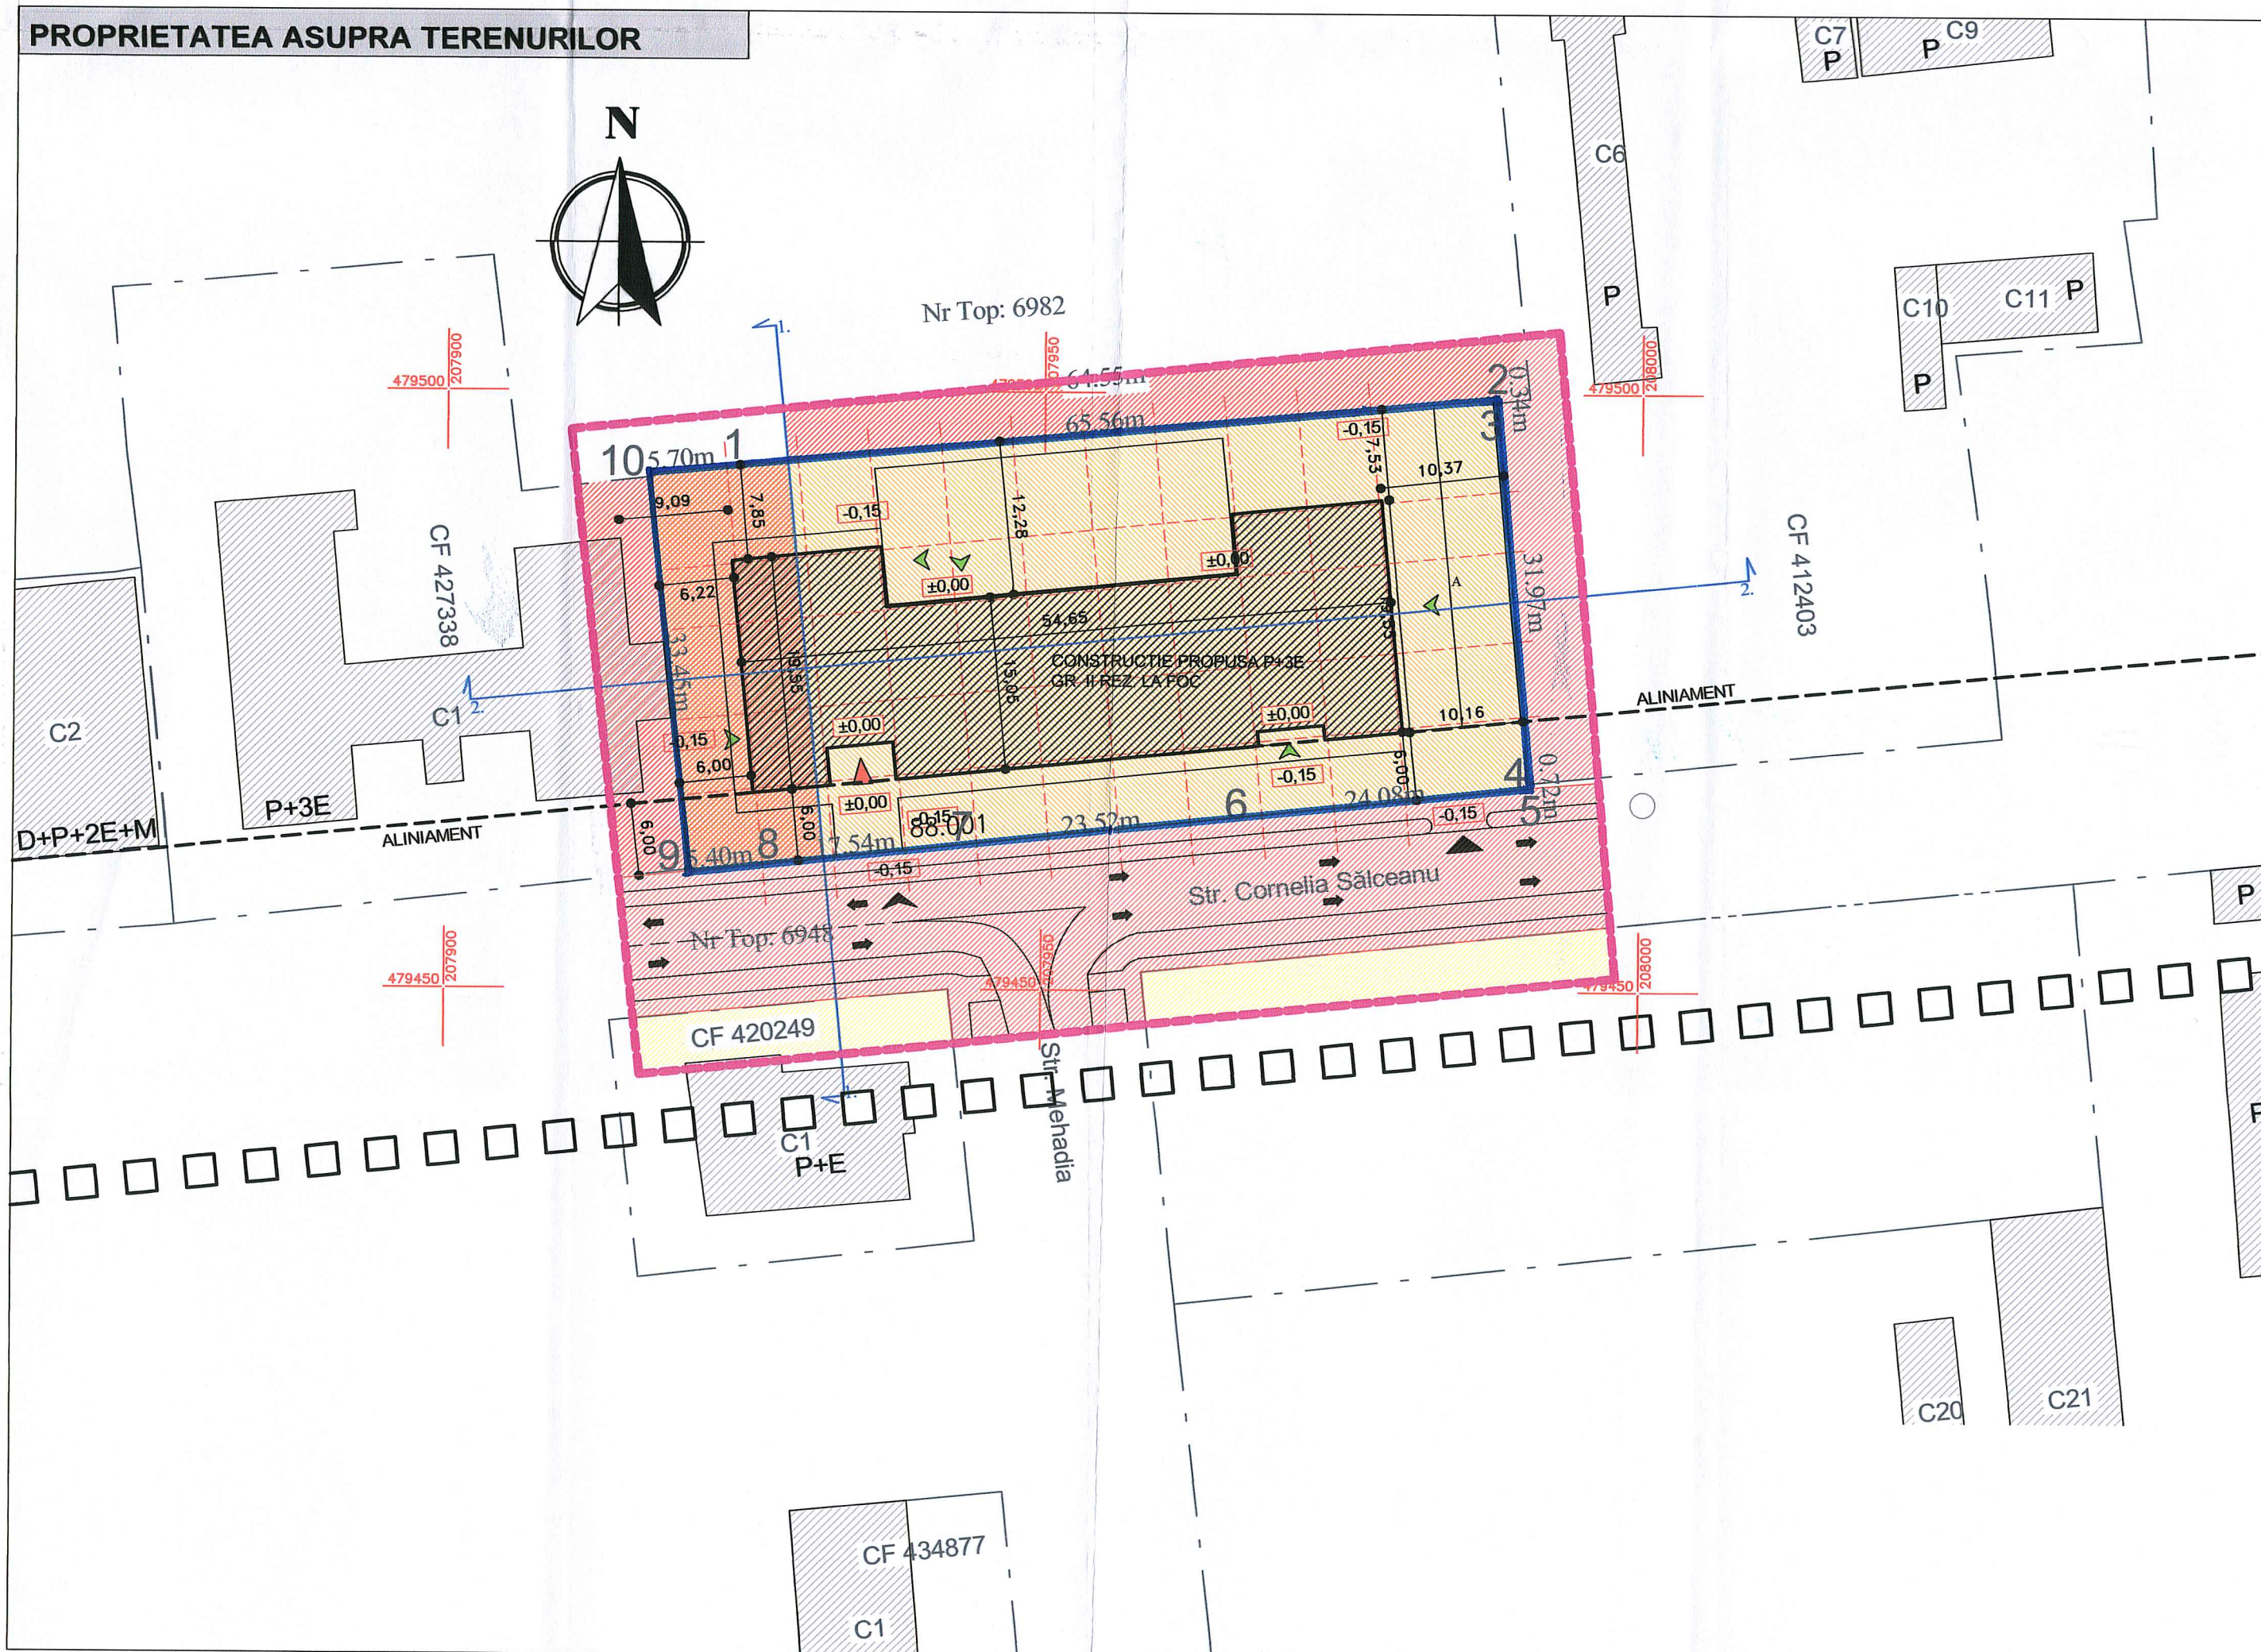

LEGENDA:

- □ □ □ □ LIMITA ZONA - STUDIATA
- — — — — DETALIERE ZONA - STUDIATA
- ▭ LIMITA PARCELA - REGLEMENTATA
- - - - - ALINIAMENT
- ▨ CONSTRUCTIE PROIECTATA - P + 3E;
- ▨ DOMENIUL PUBLIC AL MUN. TIMISOARA
- ▨ DOMENIUL PUBLIC AL MUN. TIMISOARA
TEREN REGLEMENTAT PRIN P.U.D.
- ▨ DOMENIUL PRIVAT AL PERSOANELOR
FIZICE SI JURIDICE

SITUATIA EXISTENTA:

C.F. NR. 416680; NR.CAD. 416680
 Steren = 2360,00 mp
 Sc ex = 0,00 mp
 Sd ex = 0,00 mp
 P.O.T. ex = 0,00 %
 C.U.T. ex = 0,00

Inventar de coordonate
în sistemul Stereografic 1970
pentru imobilul având IE: 416680
Timișoara

Nr. Punct	X	Y
1	479493.575	207922.513
2	479499.597	207987.791
3	479499.258	207987.822
4	479467.411	207990.617
5	479466.695	207990.691
6	479464.192	207966.745
7	479462.057	207943.318
8	479460.305	207925.593
9	479459.800	207920.489
10	479493.049	207916.837



COORDONATOR R.U.R.		ARH. MARINA STEFAN	
PROIECT: PLAN URBANISTIC DE DETALIU CENTRU DE RECUPERARE PENTRU COPII CU DIZABILITATI "SPERANTA" MUN. TIMISOARA, STR. CORNELIA SALCEANU, NR. 11, JUD. TIMIS		Beneficiar: CONSILIUL JUDETEAN TIMIS	
Plansa: OBIECTIVE DE UTILITATE PUBLICA PROPRIETATEA ASUPRA TERENURILOR		Scara:	Simbol:
PROIECTANT DE SPECIALITATE ARHITECTURA		1:500	P07
Proiectat	arh. Claudiu Suci	Nr proiect:	371
Desenat	arh. Claudiu Suci	Faza:	P.U.D.
		Data:	MARTIE 2020
		PROIECTANT GENERAL SC MEGAVOX PROIECT SRL CLUJ-NAPOCA	

