DOCUMENTAȚII APROBATE

P.U.Z.

"EXTINDERE ZONĂ REZIDENȚIALĂ"
Str. Gavril Musicescu
Timișoara

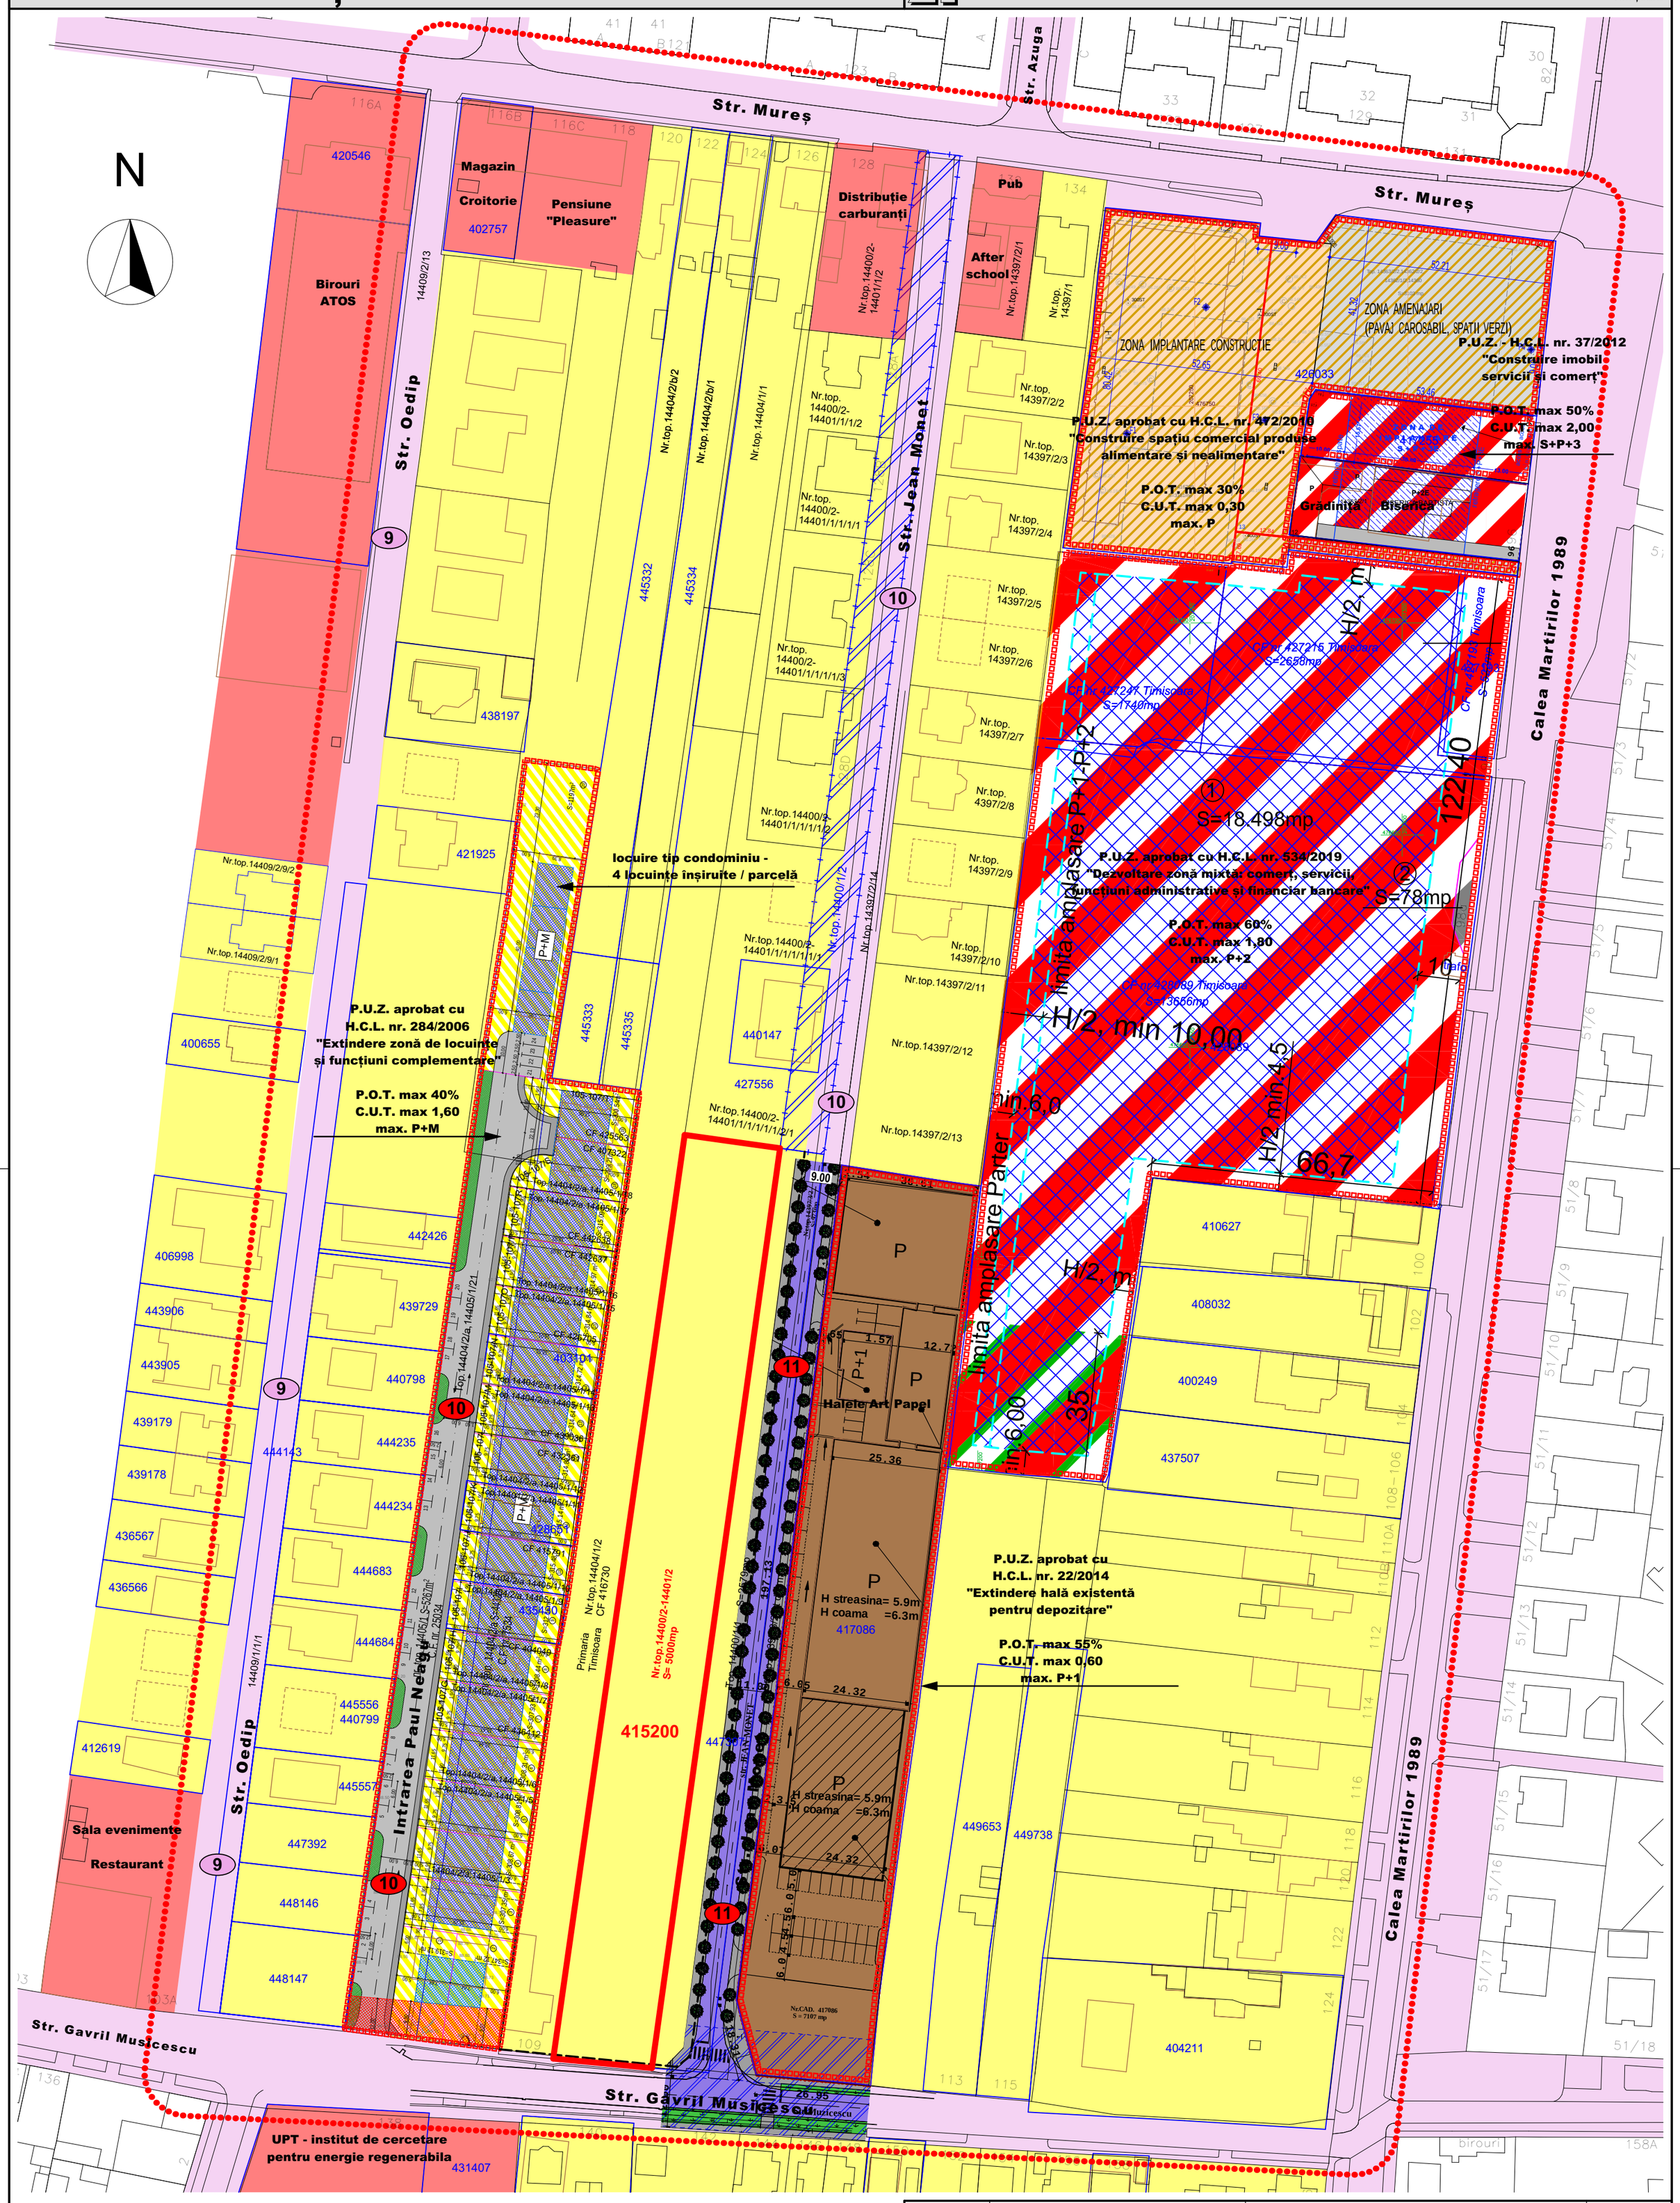

DELIMITĂRI

- Limita topografică a terenului ce face obiectul P.U.Z.
- Teritoriul studiat
- Terenuri reglementate prin intermediul unei documentații de urbanism tip P.U.Z.
- Limită juridică avizată OCPI, conform ridicării topografice
- Construcții existente, conform ridicării topografice
- Construcții existente, fără poziționare exactă în cadrul parcelei
- Suprapuneri eronate. Teren (nr. top. 14400/1/2) ocupat fizic cu alte suprafețe proprietate privată (identificate prin nr. top. de la vest) și stradă (asfaltul străzii Jean Monet).
- 10 11 Lățime profil transversal tip de drum existent / propus în P.U.Z. aprobate

ZONIFICARE FUNCȚIONALĂ - EXISTENT

- Zonă locuințe și funcțiuni complementare până la P+2 existentă
- Zonă servicii și instituții publice existentă
- Zonă căi de comunicație rutieră și amenajări aferente, existentă

Proiectant : S.C. "ARHITECT TRIMBITAS" S.R.L. CUI 7951780 J35/1396/1995 str. Martir Miroslav Todorov, nr.2, Timișoara, jud. Timiș (+4) 0744 698 012, (+4) 0256 43 22 12 office@trimbitas.ro	**Denumire proiect:**	**PLAN URBANISTIC ZONAL "EXTINDERE ZONĂ REZIDENȚIALĂ"** Strada Gavril Musicescu, Timișoara CF 415200	**Nr. proiect:** 184/2020 **Faza:** P.U.Z.
Specialist R.U.R.	arh. Georgeta Trîmbițaș	**Proprietari:** Poparad Sorin și Poparad Adriana Zorica	**Data:** octombrie 2020
Șef proiect:	arh. Georgeta Trîmbițaș		
Proiectat:	arh. Alina Narița	**Scara:** 1:1000	**Denumire planșă:** DOCUMENTAȚII DE URBANISM APROBATE ÎN ZONĂ
Desenat:	arh. Alina Narița		**Nr. planșă:** 184-A02
Verificat:	arh. Camil Milincu		