


PLAN URBANISTIC ZONAL

ZONA PREPONDERENT SERVICII (BIROURI, SPATII COMERCIALE) SI LOCUINTE COLECTIVE
SITUATIA EXISTENTA

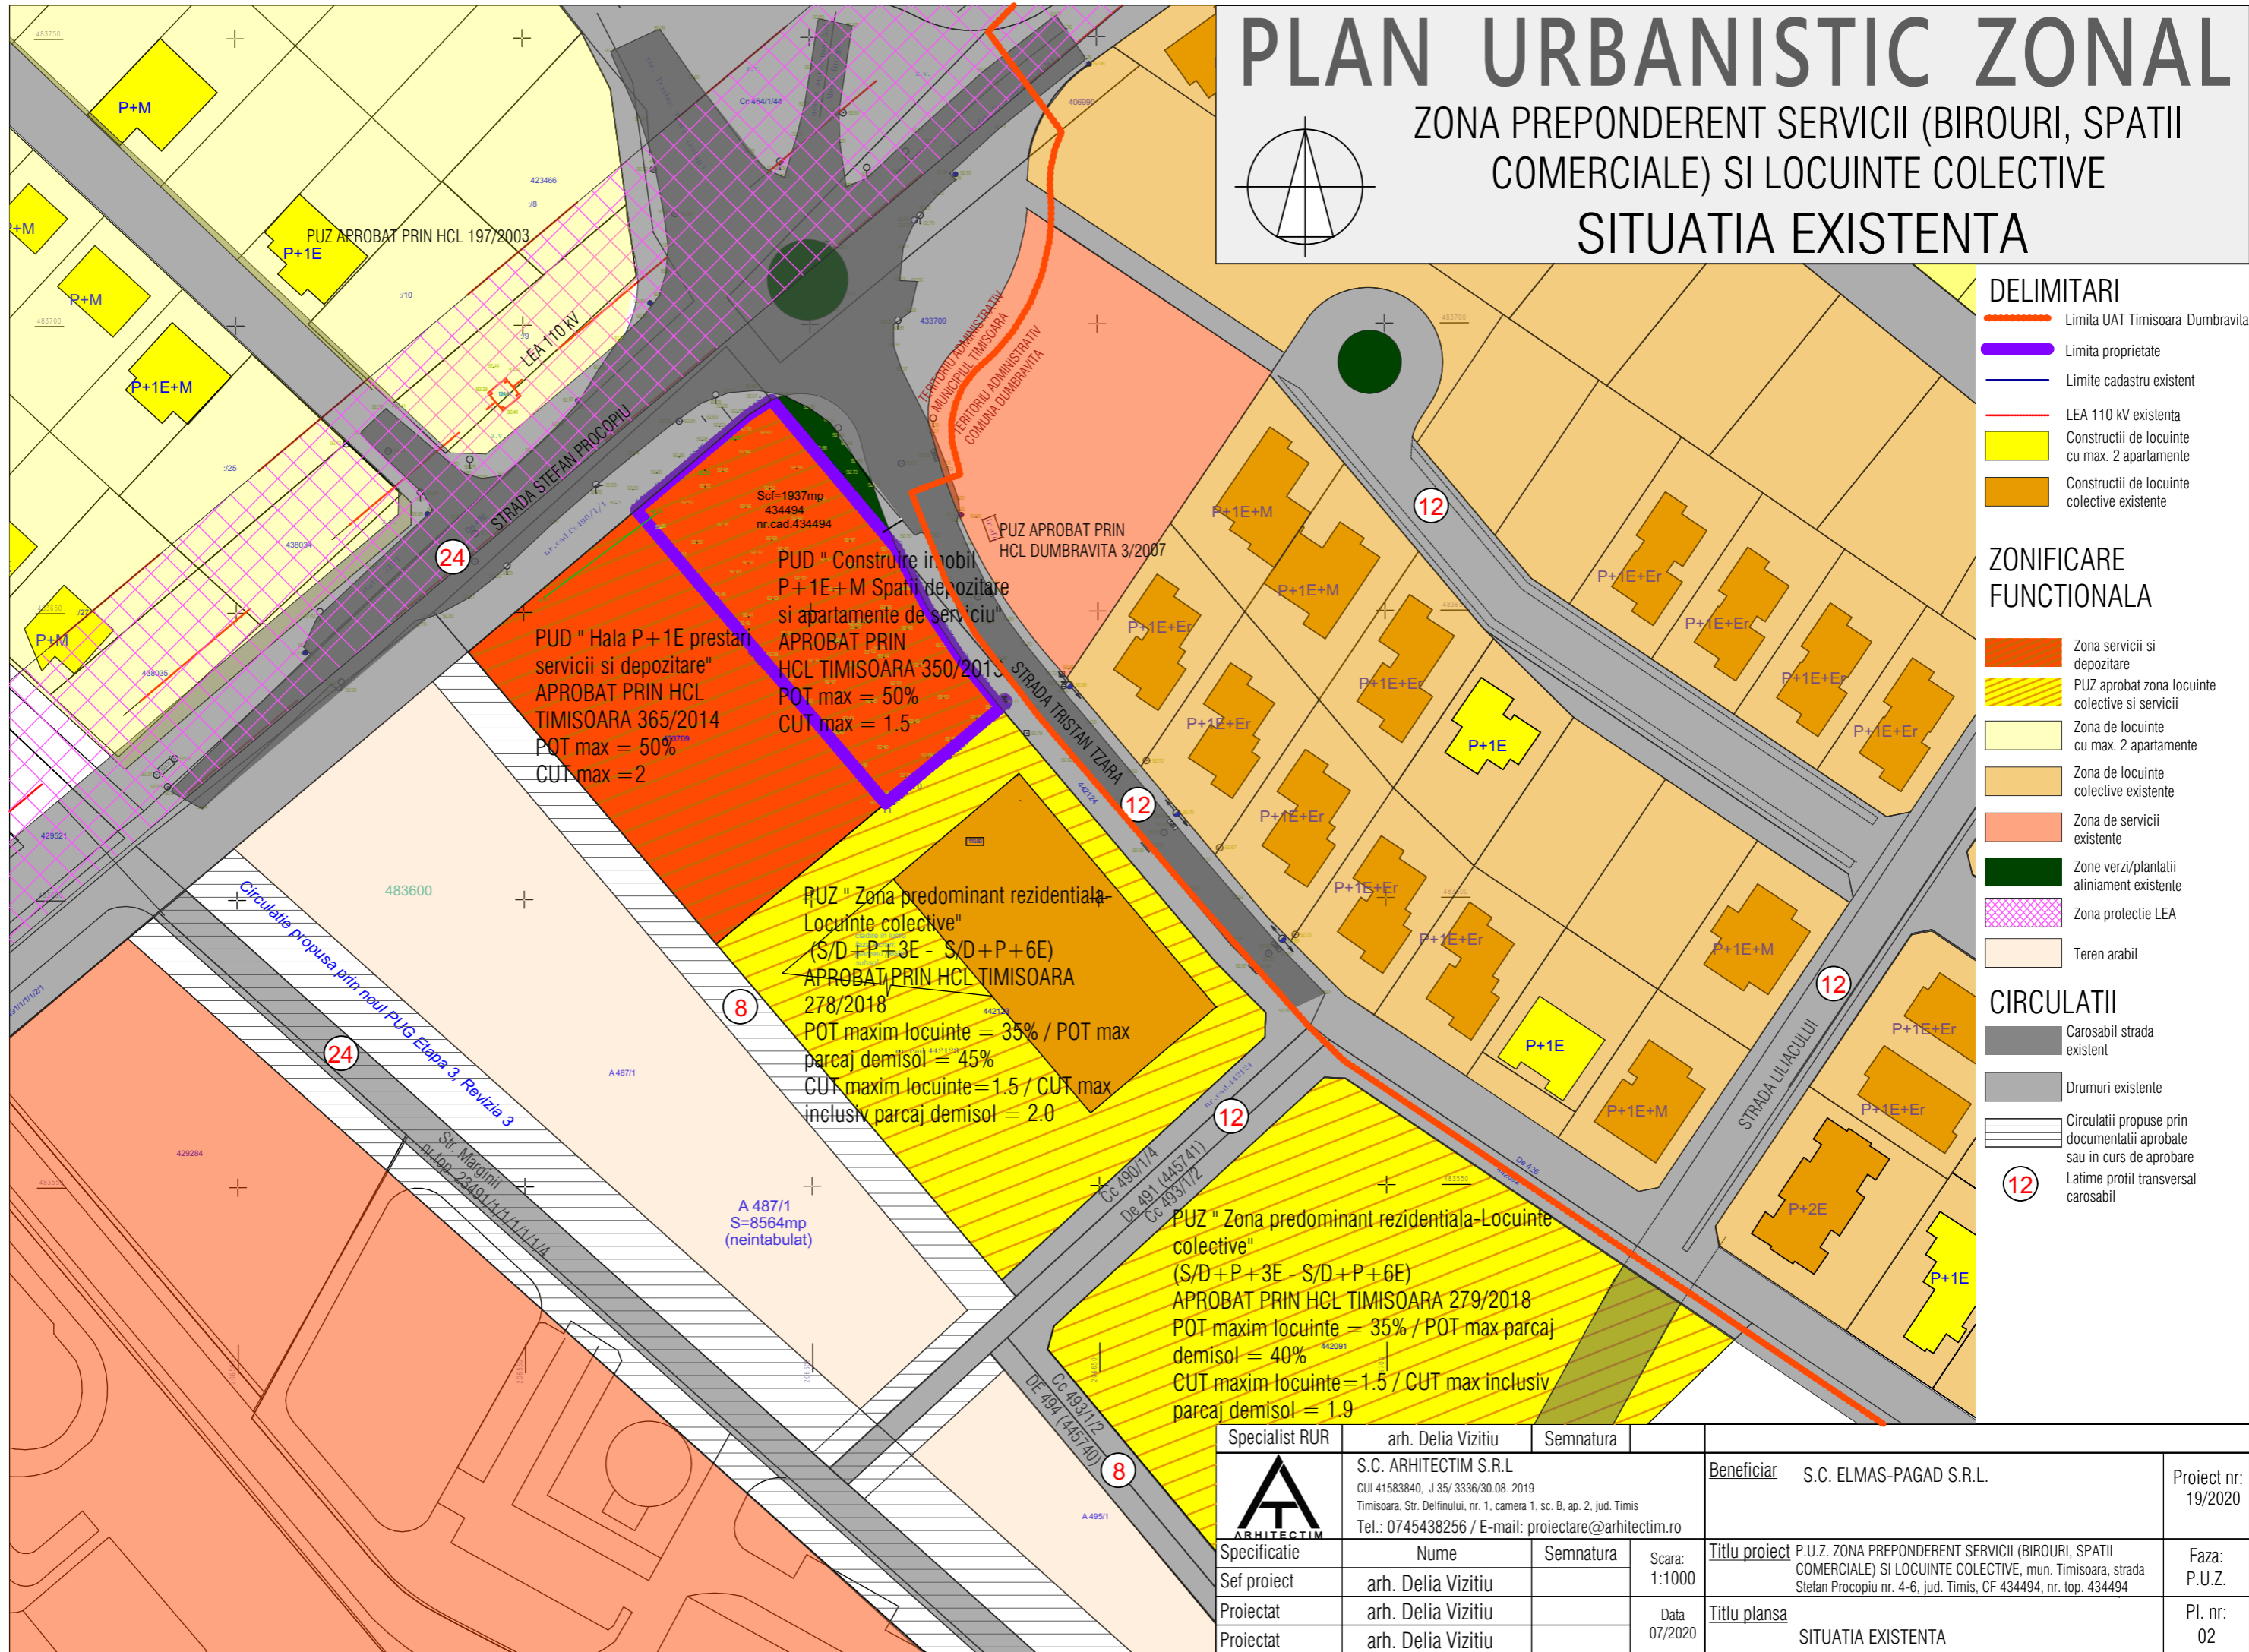

- DELIMITARI**
- Limita UAT Timisoara-Dumbravita
 - Limita proprietate
 - Limite cadastru existent
 - LEA 110 kV existenta
 - Construcții de locuințe cu max. 2 apartamente
 - Construcții de locuințe colective existente
- ZONIFICARE FUNCTIONALA**
- Zona servicii si depozitare
 - PUZ aprobat zona locuințe colective si servicii
 - Zona de locuințe cu max. 2 apartamente
 - Zona de locuințe colective existente
 - Zona de servicii existente
 - Zone verzi/plantatii aliniament existente
 - Zona protectie LEA
 - Teren arabil
- CIRCULATII**
- Carosabil strada existent
 - Drumuri existente
 - Circulatii propuse prin documentatii aprobate sau in curs de aprobare
 - Latime profil transversal carosabil

Scf=1937mp
434494
nr.cad.434494

PUZ " Construire in mobil
P+1E+M Spatii de depozitare
si apartamente de serviciu"
APROBAT PRIN
HCL TIMISOARA 350/2015
POT max = 50%
CUT max = 1.5

PUZ " Hala P+1E prestari
servicii si depozitare"
APROBAT PRIN HCL
TIMISOARA 365/2014
POT max = 50%
CUT max = 2

PUZ " Zona predominant rezidentiala-
Locuințe colective"
(S/D+P+3E - S/D+P+6E)
APROBAT PRIN HCL TIMISOARA
278/2018
POT maxim locuințe = 35% / POT max
parcaj demisol = 45%
CUT maxim locuințe = 1.5 / CUT max
inclusiv parcaj demisol = 2.0

PUZ " Zona predominant rezidentiala-
Locuințe colective"
(S/D+P+3E - S/D+P+6E)
APROBAT PRIN HCL TIMISOARA 279/2018
POT maxim locuințe = 35% / POT max parcaj
demisol = 40%
CUT maxim locuințe = 1.5 / CUT max inclusiv
parcaj demisol = 1.9

Specialist RUR	arh. Delia Vizitiu	Semnatura		Beneficiar	S.C. ELMAS-PAGAD S.R.L.	Proiect nr:	19/2020
	S.C. ARHITECTIM S.R.L. CUI 41583840, J 35/ 3336/30.08. 2019 Timisoara, Str. Delfinului, nr. 1, camera 1, sc. B, ap. 2, jud. Timis Tel.: 0745438256 / E-mail: proiectare@arhitectim.ro			Titlu proiect	P.U.Z. ZONA PREPONDERENT SERVICII (BIROURI, SPATII COMERCIALE) SI LOCUINTE COLECTIVE, mun. Timisoara, strada Stefan Procopiu nr. 4-6, jud. Timis, CF 434494, nr. top. 434494	Faza:	P.U.Z.
	Specificatie	Nume	Semnatura				
Sef proiect	arh. Delia Vizitiu			Titlu plansa	SITUATIA EXISTENTA	Pl. nr:	02
Proiectat	arh. Delia Vizitiu		Data				
Proiectat	arh. Delia Vizitiu						