


PLAN URBANISTIC ZONAL-LOCUINTE COLECTIVE SI FUNCTIUNI COMPLEMENTARE

PUZ aprobat prin HCL368/28.09.2010
 "Industrie nepoluanta si functiuni complementare in extinderea fabricii existente"
 COCA-COLA


A354/1

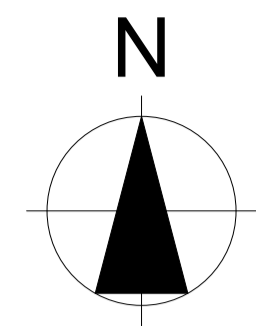

- LEGENDA**
- LIMITE**
- Limita teren intravilan PUG vechi
 - Limita teren intravilan PUG in lucru
 - Limita zona studiata
 - Limita UTR si PUZ-uri de urbanizare
 - Limita proprietati actuale
- DRUMURI**
- Drumuri existente
 - Drumuri propuse prin PUZ Director
 - Drumuri propuse prin PUG in lucru
 - ⊙ Latime profil stradal
- TIPURI ZONE URBANIZARE**
- UEM Zona urbanizare - zona de mica productie, servicii de tip industrial si cvasiindustrial, comert engros
 - UEC Zona urbanizare - Zona de activitati economice cu caracter tertiar
 - UMZ Zona urbanizare - Zona mixta cu regim de construire deschis adiacenta principalelor artere de trafic
 - UCR Zona urbanizare - Locuinte cu regim redus de inaltime - individuale si colective mici
 - UCM Zona urbanizare - Zona de agrement public/privat
 - UCI Zona urbanizare - Cimitire, capele, cladiri administrative si anexe ale cimitirelor
 - UVZ Zona urbanizare - Zona verde-scurarii, gradini, parcuri cu acces public nelimitat
 - UVL Zona verde - de protectie a apelor sau cu rol de culoar ecologic
- ZONE DE PROTECTIE**
- Zona de protectie Calea Torontalului
 - Zona protectie con aterizare/decolare aeroport utilitar
 - Zona de protectie UGC

AMPLASAMENT STUDIAT

- LEGENDA AMPLASAMENT STUDIAT:**
- amplasament studiat
 - limita de proprietate parcele studiate
 - limita de proprietate alte parcele
 - drumuri
 - De drumuri de exploatare canal desecare
 - HCn magistrala apa
 - retea energie electrica aeriana LEA
 - C.F.439480 numere de carte funciara
 - A347/9/2 numere topografice
 - 9151 cote de nivel

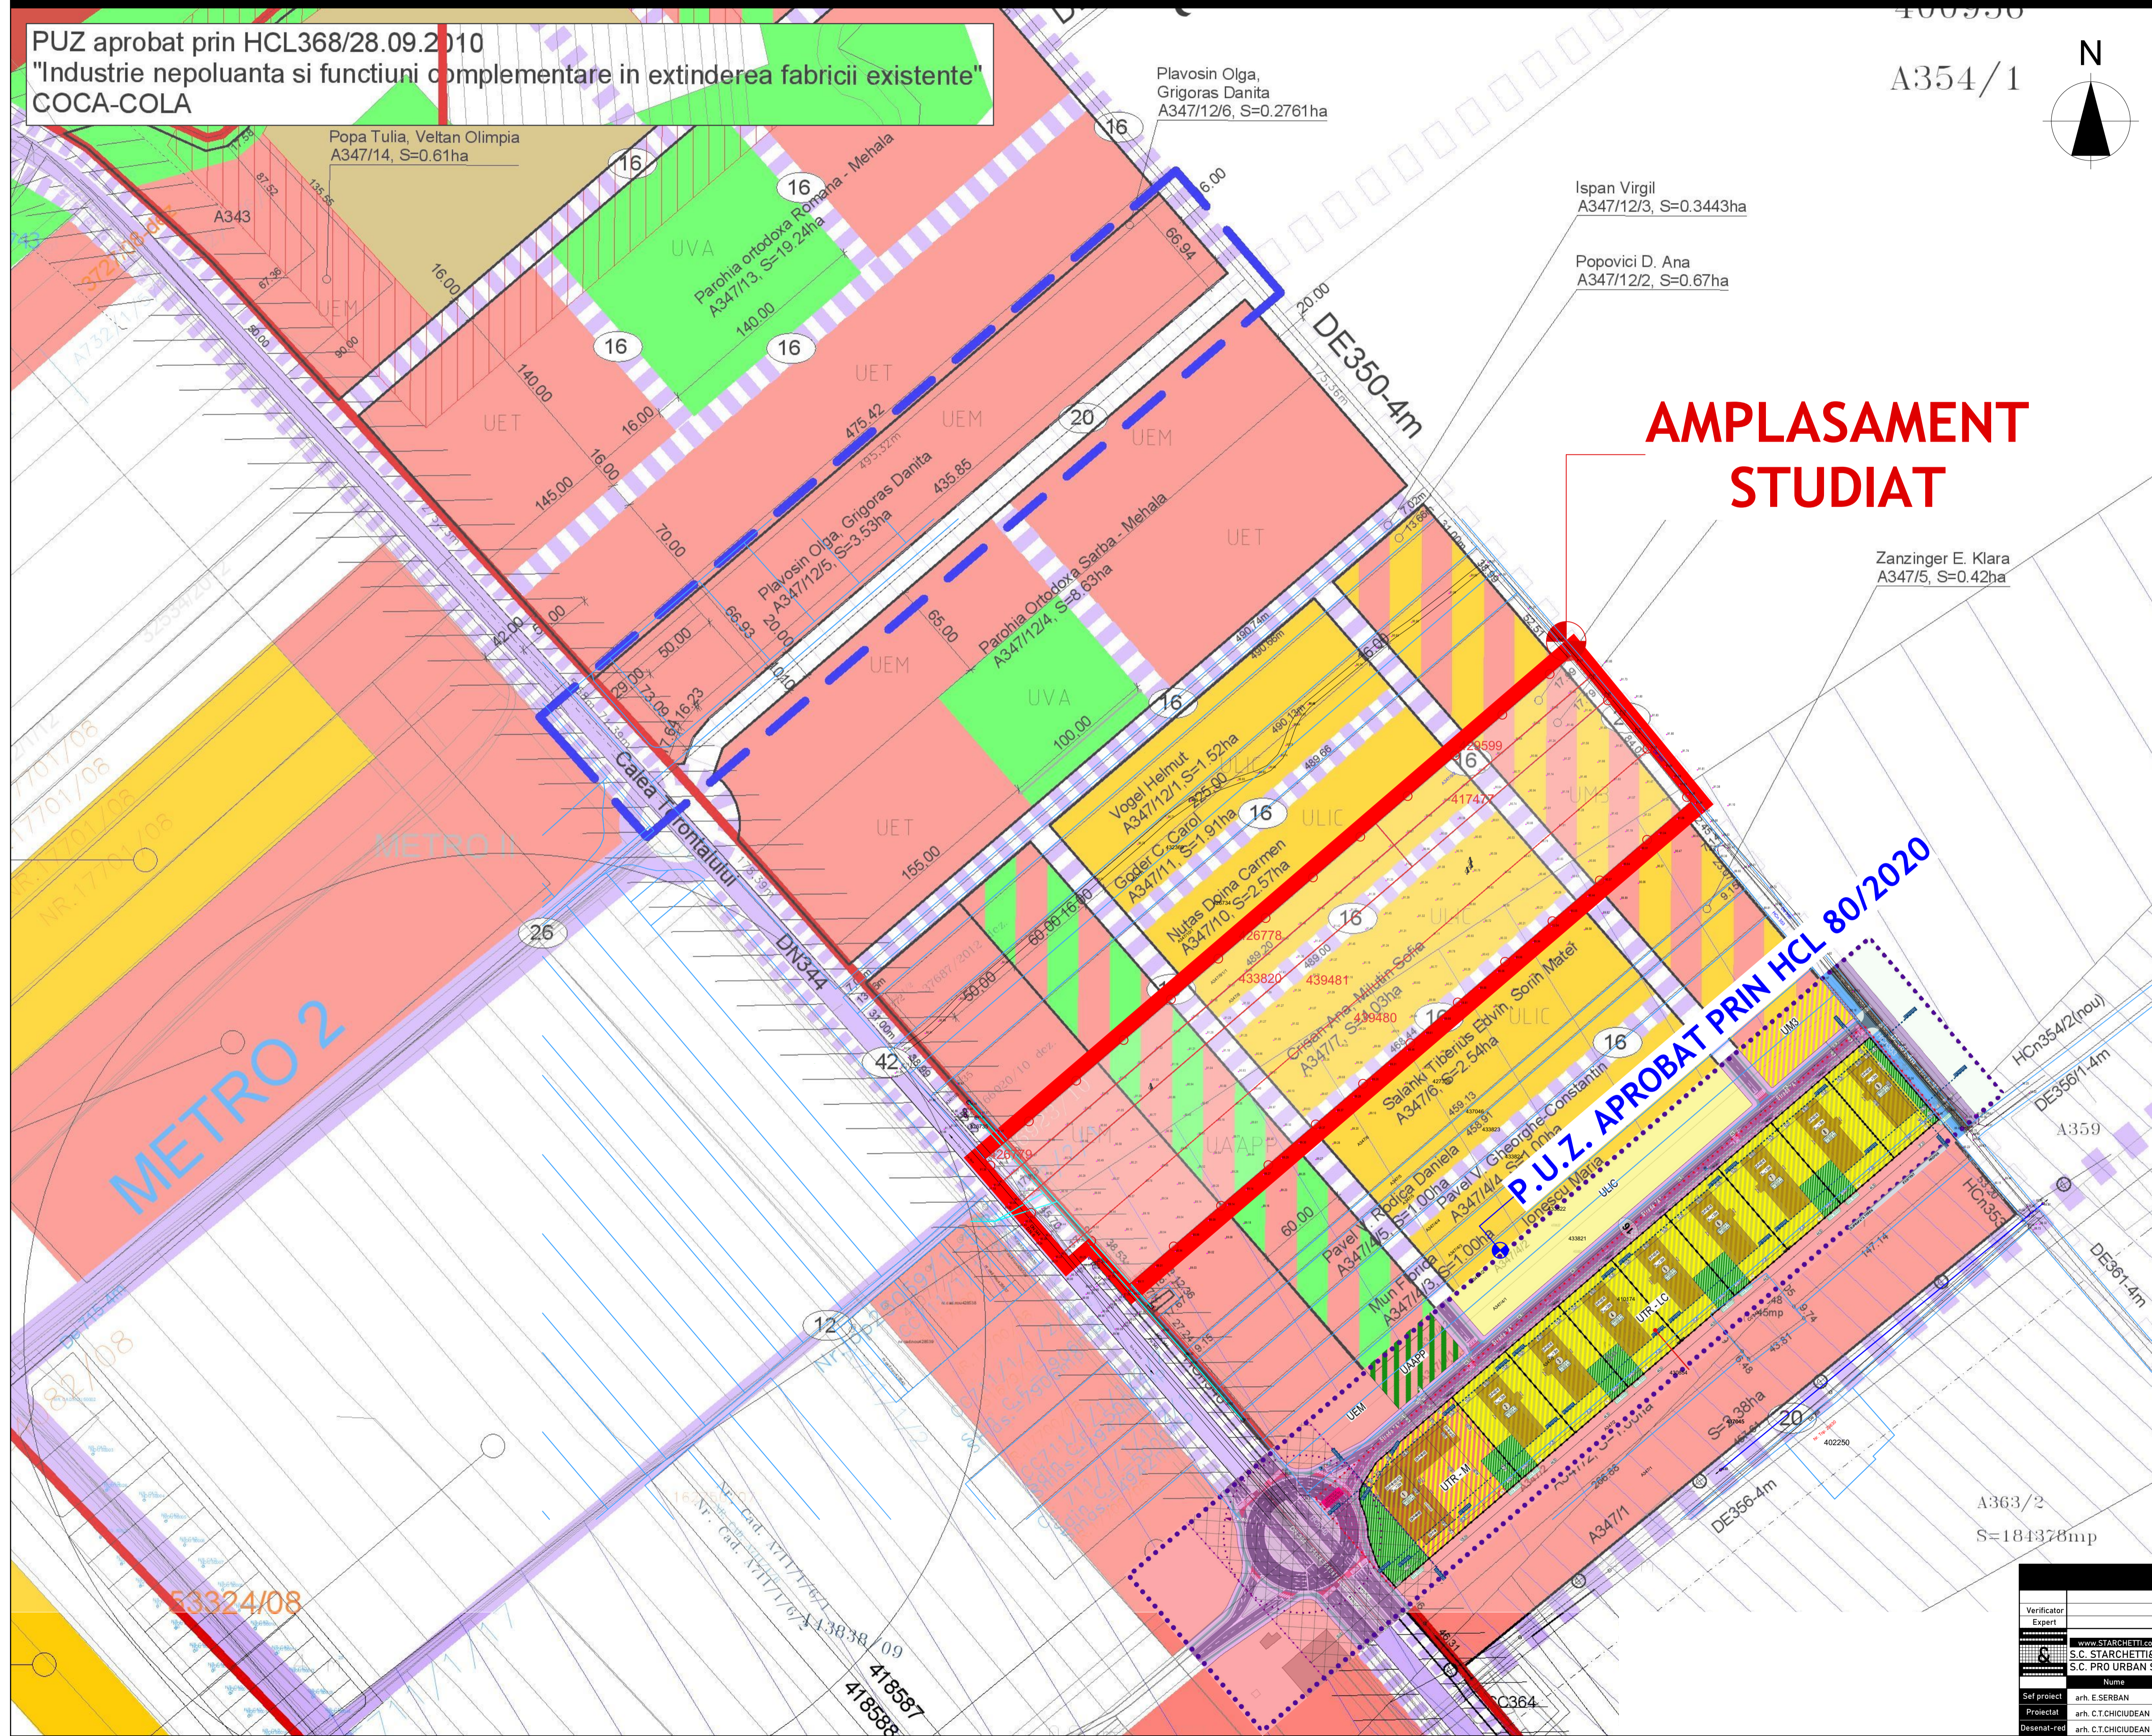

P.U.Z. APROBAT PRIN HCL 80/2020

STUDIU DE CVARTAL

Verificator	Referat/Expertiza nr./Data		
Expert	Referat nr. din data de		
	Raport de expertiza tehnica nr. din data de		
Beneficiari:			pr.nr.:
S.C. STARCHETTI & PARTETTI S.R.L.		S.C. CANOVA CCM S.R.L., S.C. AS RESIDENCE S.R.L.	13/2020
S.C. PRO URBAN S.R.L.		S.C. VEMENIA S.R.L., MOCANU LAURENTIU, LARIONESI DANIEL, LARIONESI LIVIA	FAZA
Adresa investitiei:			S.O.
Județul Timiș, Municipiul Timișoara, Cartierul industrial, extinderea			
Proiectat		arh. E.SERBAN	Scara:
Desenat-red		arh. C.T.CHIUCUDEAN	Data:
			2020
			Titlu planșă:
			PLAN URBANISTIC ZONAL-LOCUINTE COLECTIVE SI FUNCTIUNI COMPLEMENTARE
			STUDIU DE CVARTAL
			5