PUZ - LOCUINTE COLECTIVE IN REGIM DE INALTIME S+P+3E+Er/M SI SAD LA PARTER

jud. Timis, mun. Timisoara, str. Calea Sever Bocu, nr. 68, CF409312

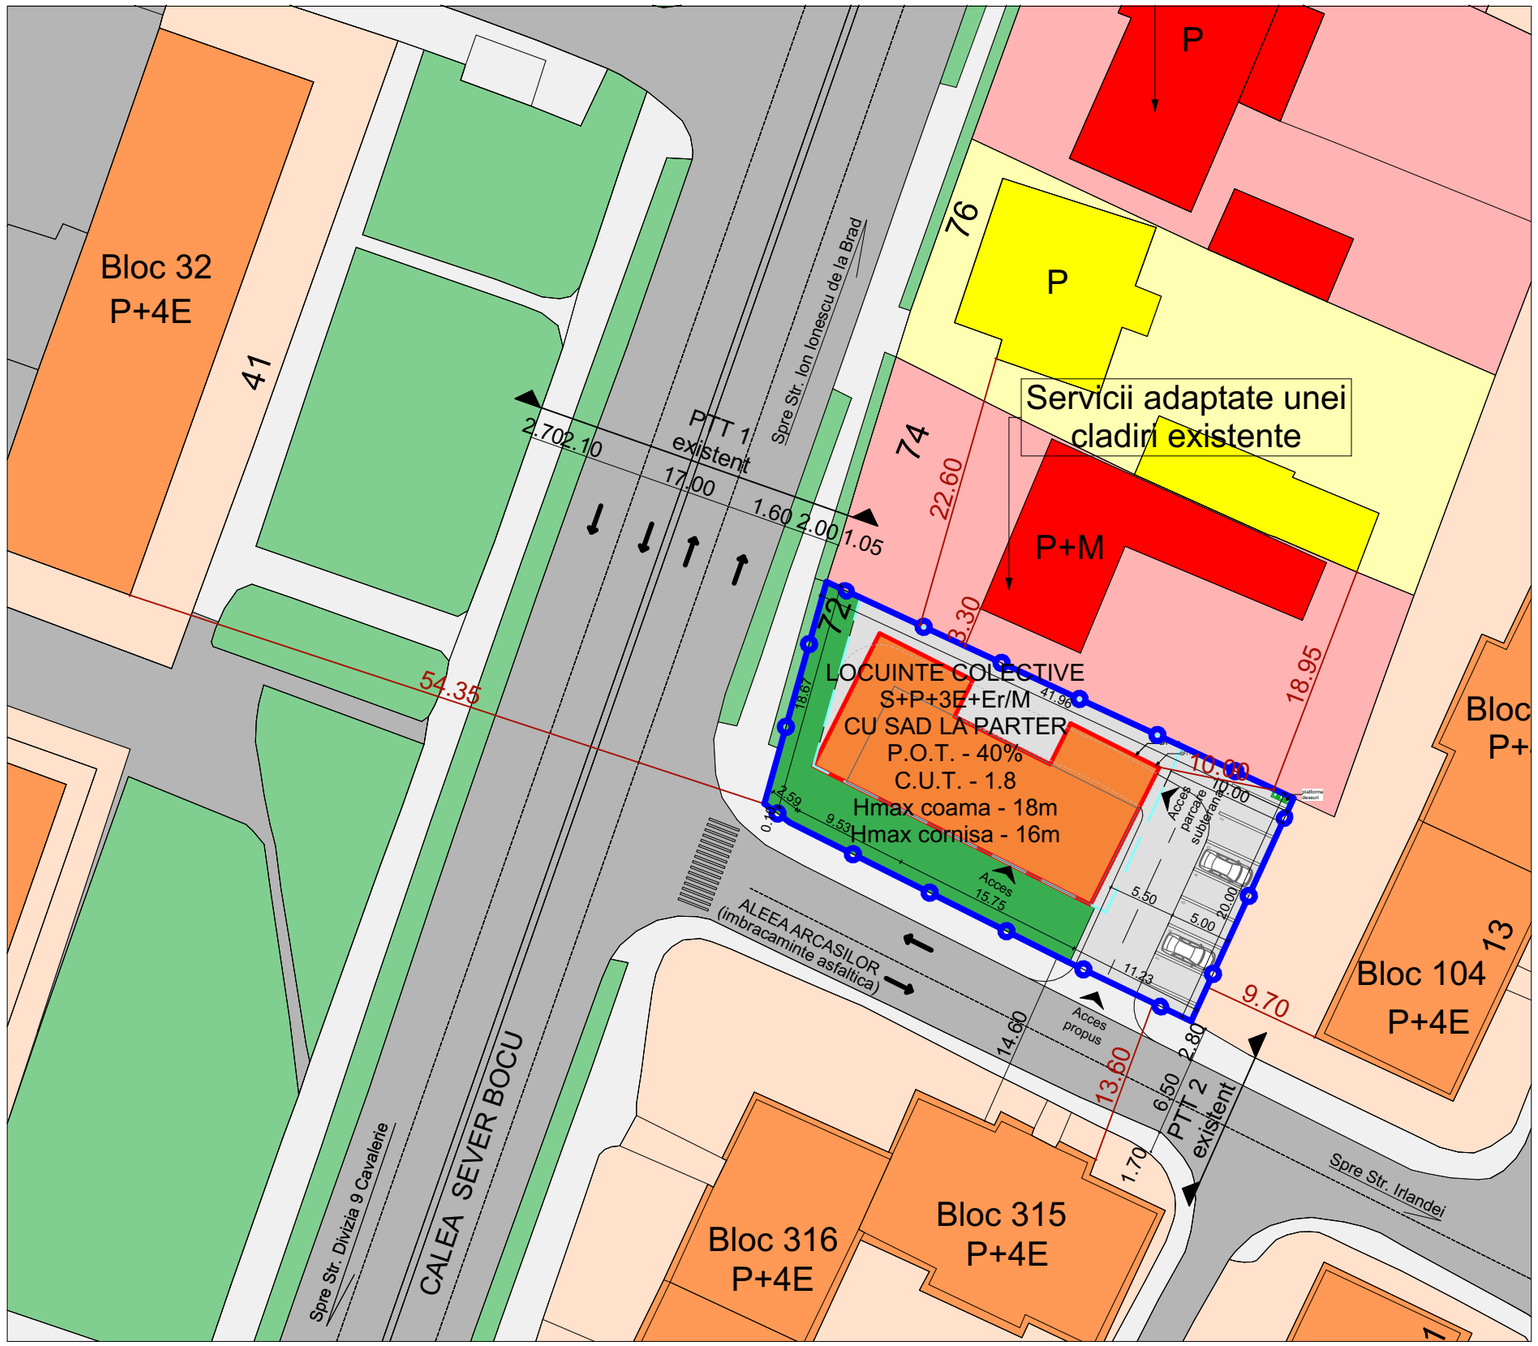

LEGENDA

LIMITE:

- Limita parcela studiata ce se va reglementa prin PUZ

ZONIFICARE EXISTENT:

- Zona pentru locuinte individuale
- Locuinte individuale cu regim mic de inaltimeP, P+M, P+1E
- Zona pentru locuinte colective
- Locuinte colective P+4E
- Zona pentru servicii si institutii publice/comert
- Servicii si institutii publice/comert
- Zona cai de comunicatie rutiera si amenajari aferente existente/propuse
- Spatii verzi amenajate sau de aliniament stradal

ZONIFICARE PROPUS:

- Locuinte colective propuse si functiuni complementare la parter
- Zona verde
- Zona cai de comunicatie rutiera, pietonala propuse pe parcela reglementata
- Limita de implantare a constructiilor cu functiunea de locuinte colective propusa
- Limita de implantare a functiunilor complementare la parterul imobilului
- Contur etaj retras
- Acces propus

Verficator/ Expert:		referat/ expertiza nr.	
LEVANT PROJECT **S.C. LEVANT PROJECT S.R.L.** timisoara, str. alexandru macedonski, nr. 1 tel: 0744 960 048, email: miron_suteu@yahoo.com	Beneficiar: S.C. BANTEX S.A.		Nr. pr.: 55/2019
	Titlu proiect: PUZ - LOCUINTE COLECTIVE IN REGIM DE INALTIME S+P+3E+Er/M SI SAD LA PARTER		Faza: AVIZ DE OPORTUNITATE PUZ
SPECIFICATIE / NUME / SEMNATURA	Scara: 1:500	Amplasament: jud. Timis, mun. Timisoara, str. Calea Sever Bocu, nr. 68, CF409312	
Sef proiect: arh. Miron Suteu			
Verificat: arh. Carmen Falnita			
Proiectat si desenat: arh. Luiza-Isabela Dan, arh. Ioana Petruti, arh. Bianca Penciu	Data: 05/2020	Titlu plansa: PLAN DE INCADRARE CU DISTANTE FATADE VECINI	Nr. pl.: A.10