
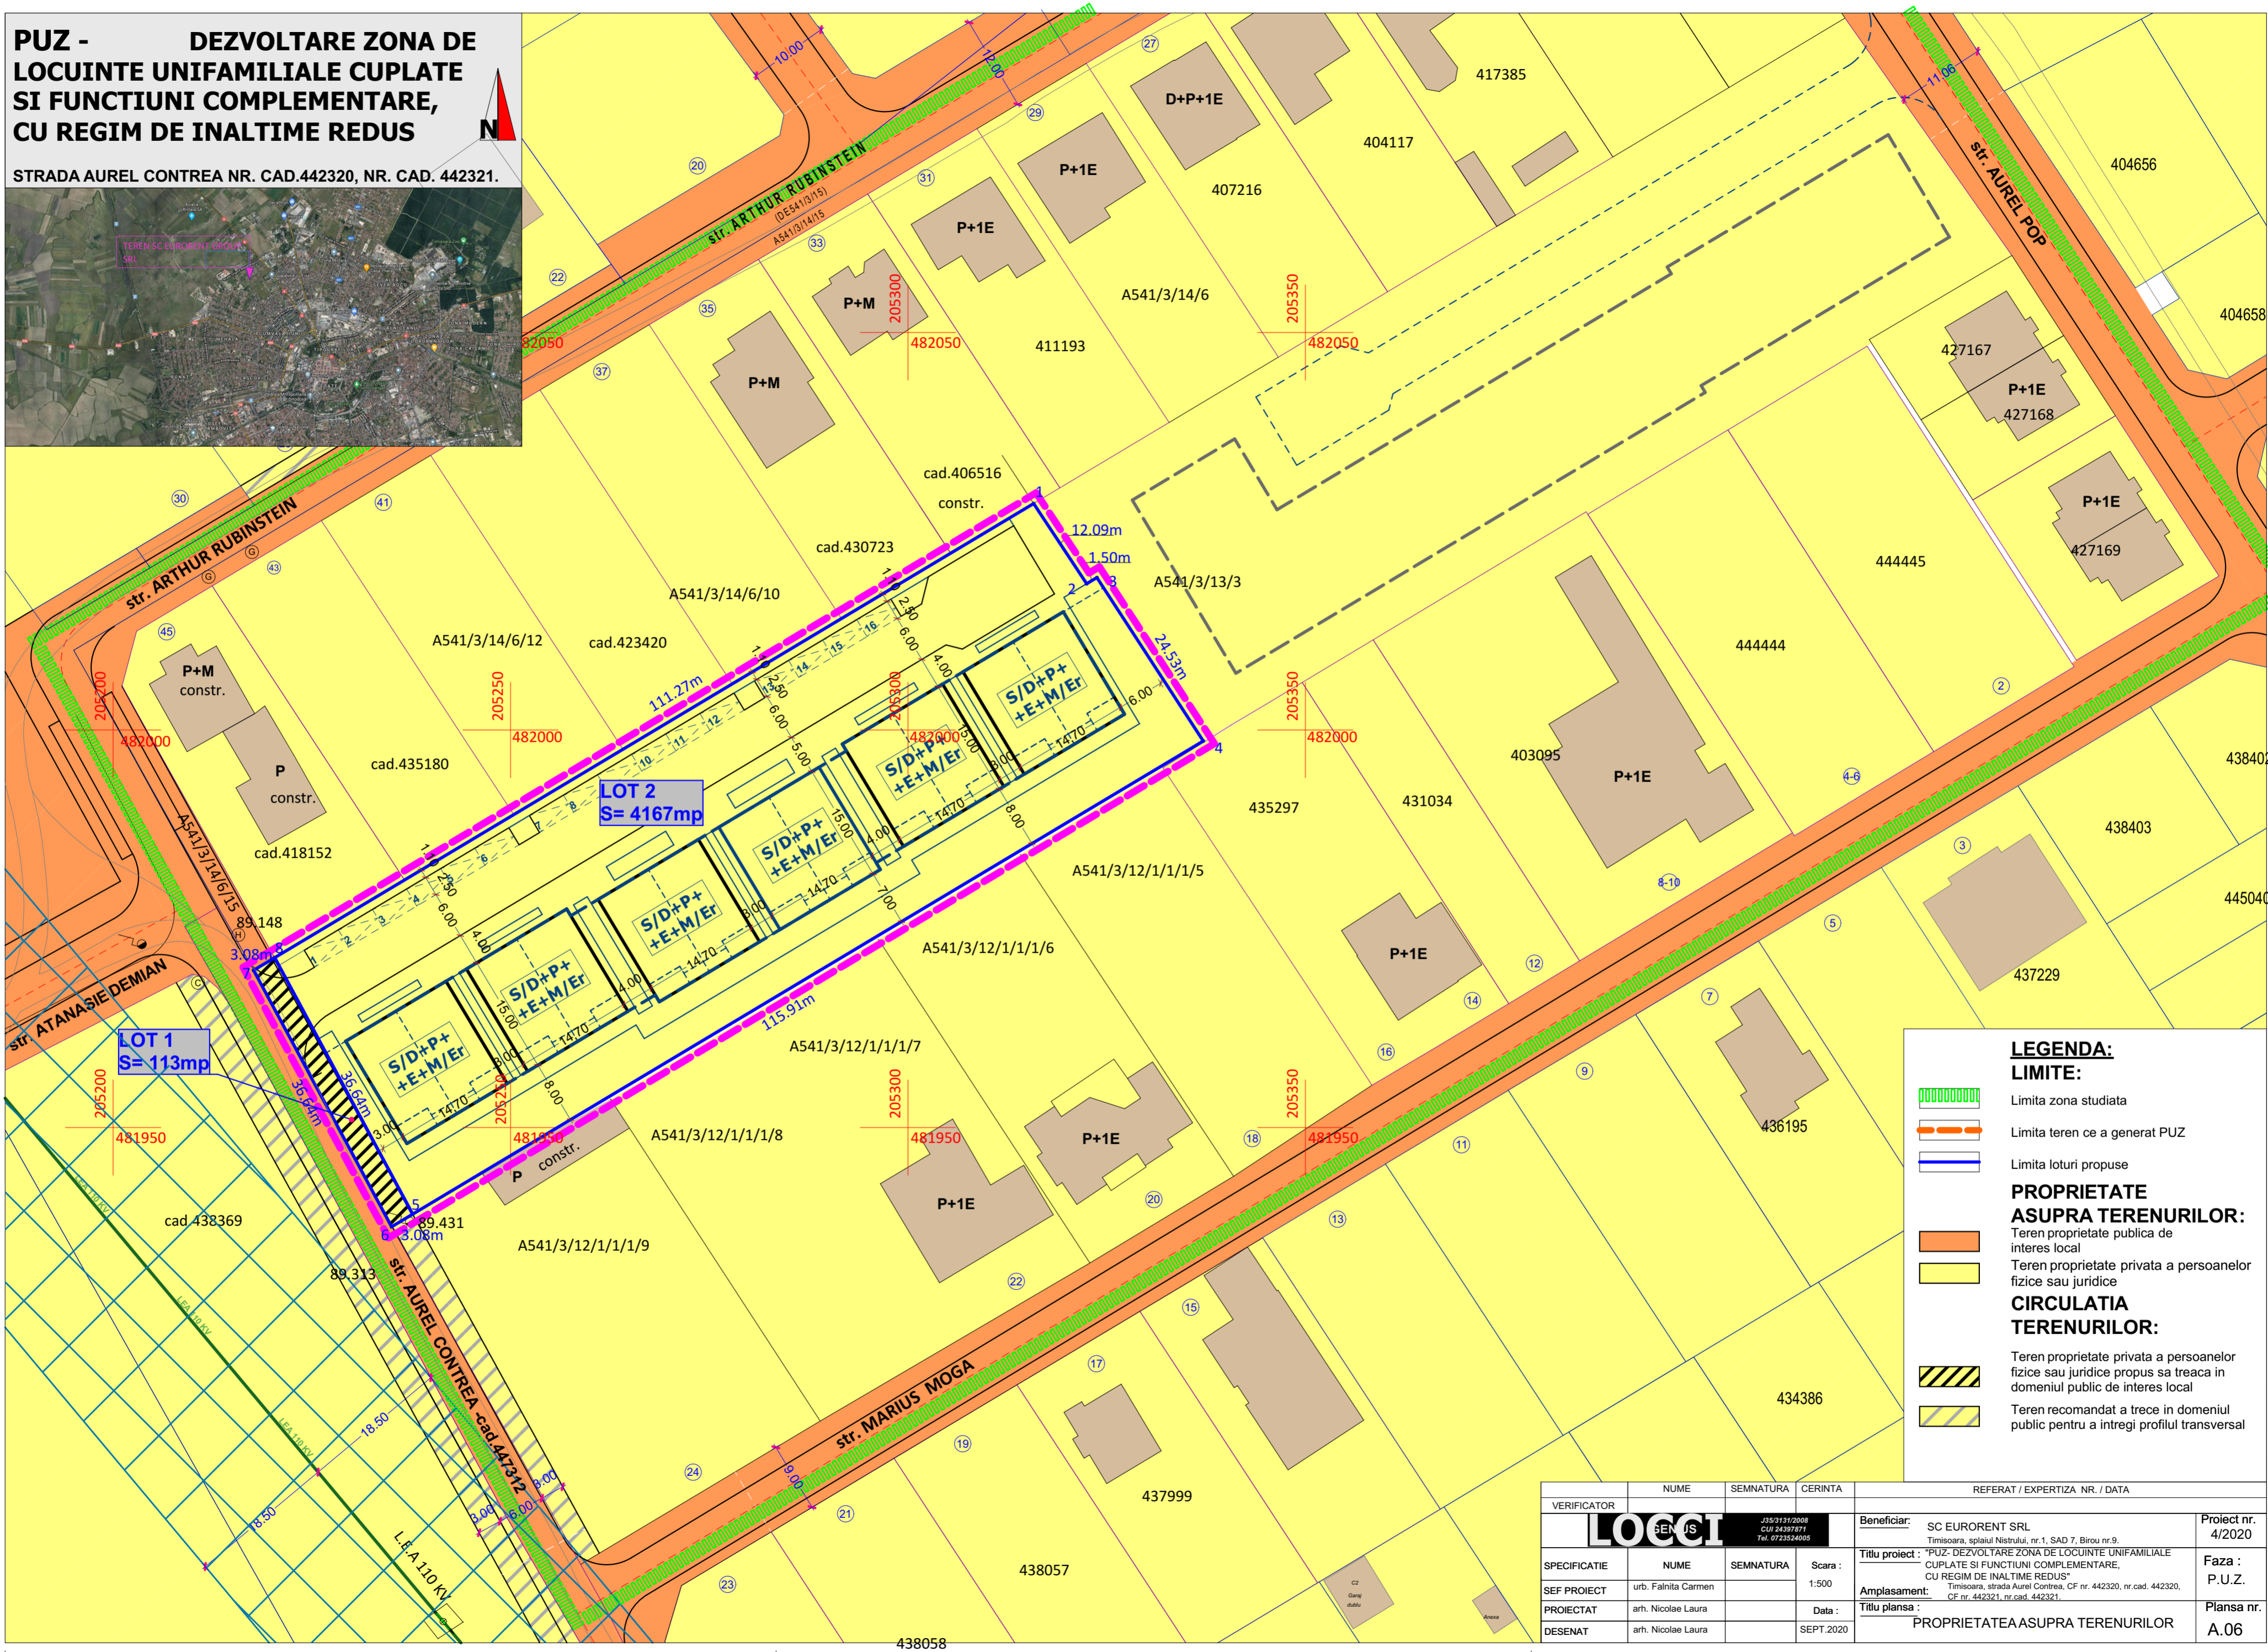


**PUZ - DEZVOLTARE ZONA DE LOCUINTE UNIFAMILIALE CUPLATE SI FUNCTIUNI COMPLEMENTARE, CU REGIM DE INALTIME REDUS**

STRADA AUREL CONTREA NR. CAD.442320, NR. CAD. 442321.

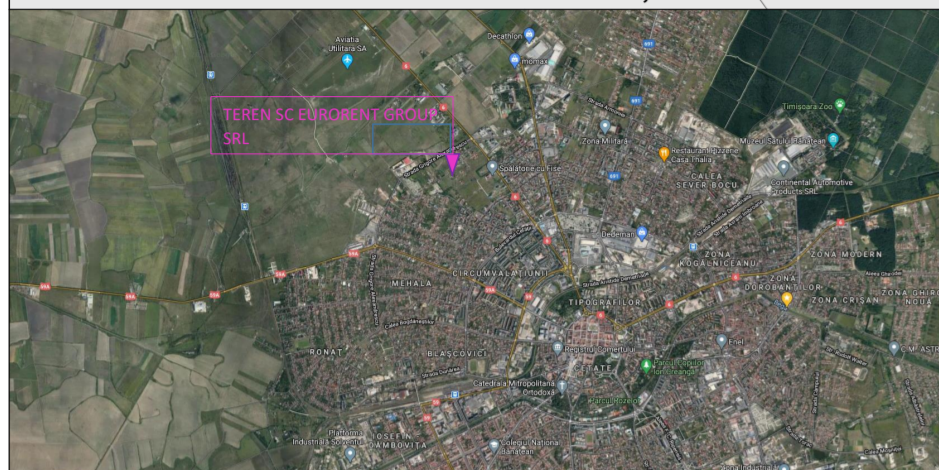

**LEGENDA: LIMITE:**

- Limita zona studziata
- Limita teren ce a generat PUZ
- Limita loturi propuse

**PROPRIETATE ASUPRA TERENURILOR:**

- Teren proprietate publica de interes local
- Teren proprietate privata a persoanelor fizice sau juridice

**CIRCULATIA TERENURILOR:**

- Teren proprietate privata a persoanelor fizice sau juridice propus sa treaca in domeniul public de interes local
- Teren recomandat a trece in domeniul public pentru a intregi profilul transversal

VERIFICATOR	NUME	SEMNTATURA	CERINTA	REFERAT / EXPERTIZA NR. / DATA
<b>LOCCI</b>	J25/131/2008 CUI 24397871 Tel. 0723524005			Beneficiar: SC EURORENT SRL Timisoara, splaiul Nistrului, nr. 1, SAD 7, Birou nr.9.
SPECIFICATIE	NUME	SEMNTATURA	Scara :	Proiect nr. 4/2020
SEF PROIECT	urb. Felnita Carmen		1:500	Faza : P.U.Z.
PROIECTAT	arh. Nicolae Laura		Data :	Planşa nr. A.06
DESENAT	arh. Nicolae Laura		SEPT.2020	
Titlu proiect : "PUZ- DEZVOLTARE ZONA DE LOCUINTE UNIFAMILIALE CUPLATE SI FUNCTIUNI COMPLEMENTARE, CU REGIM DE INALTIME REDUS"				
Amplasament: Timisoara, strada Aurel Contrea, CF nr. 442320, nr.cad. 442320, CF nr. 442321, nr.cad. 442321.				
Titlu planşa : PROPRIETATEA ASUPRA TERENURILOR				