


PLAN URBANISTIC ZONAL

ELABORARE PUZ LOCUINTE

REGLEMENTARI URBANISTICE

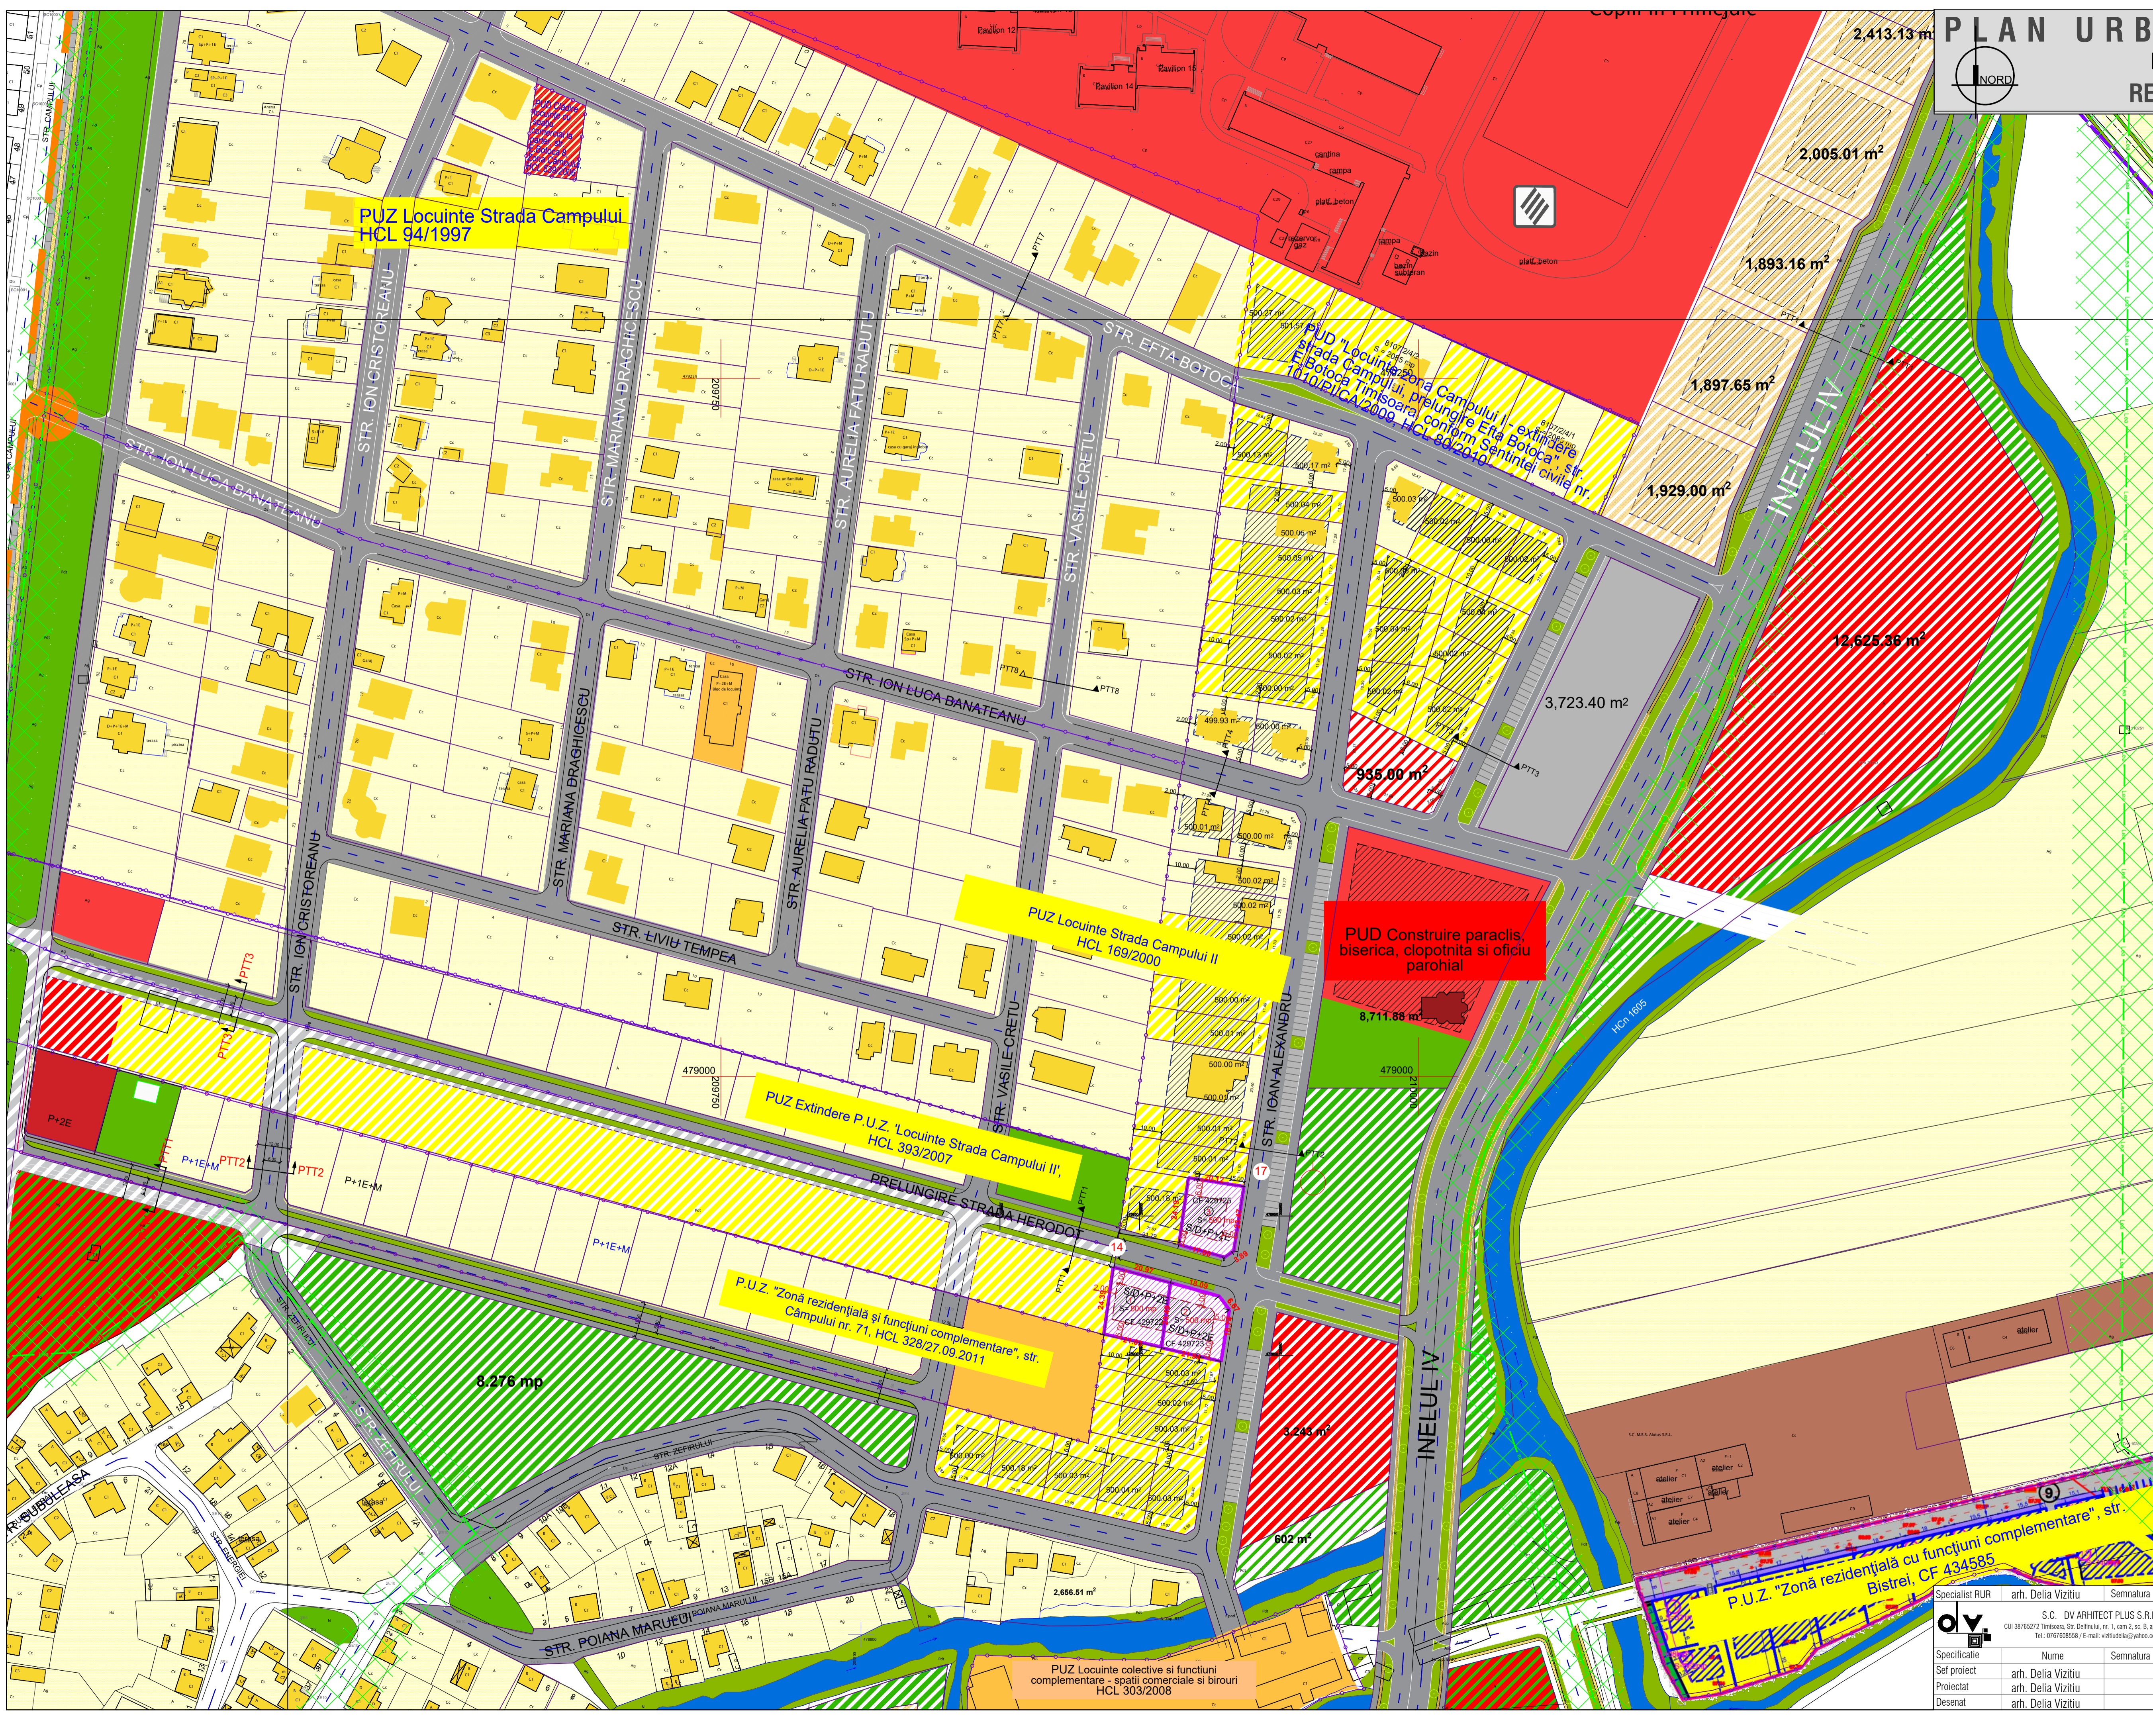

- LEGENDA**
- DELIMITARI**
- LIMITA DE PROPRIETATE
 - LIMITA P.U.Z. URI APROBATE
 - LIMITA PARCELE CONFORM EVIDENTA OCPI
 - LIMITA IMPLANTARE PROPUSA
 - LEA 20kW EXISTENTA
 - ZONA DE PROTECTIE LEA
- ZONIFICARE FUNCTIONALA**
- ZONA REZIDENTIALA REGIM MIC DE INALTIME EXISTENTA
 - ZONA CU DOTARI SI SERVICII PUBLICE EXISTENTA / REGLEMENTATA
 - ZONA UNITATI INDUSTRIALE EXISTENTA
 - ZONA LOCUINTE COLECTIVE EXISTENTA / REGLEMENTATA
 - ZONA VERDE EXISTENTE / REGLEMENTATE CURSURI APA EXISTENTE (CANALE, RAURI, LACURI)
 - CONSTRUCTII DE LOCUINTE INDIVIDUALE EXISTENTE
 - CONSTRUCTII DE LOCUINTE COLECTIVE EXISTENTE
 - CONSTRUCTII DE SERVICII EXISTENTE
- ZONIFICARE PROPUNERE IN PERSPECTIVA**
- LIMITA IMPLANTARE IN PERSPECTIVA
 - LIMITA PARCELE IN PERSPECTIVA
 - ZONA REZIDENTIALA REGIM MIC DE INALTIME IN PERSPECTIVA
 - ZONA CU DOTARI SI SERVICII PUBLICE IN PERSPECTIVA
 - ZONA LOCUINTE COLECTIVE IN PERSPECTIVA
 - ZONA VERDE PROPUSA IN PERSPECTIVA
- CIRCULATII**
- 14 — LATIME PROFIL TRANSVERSAL
 - STRADA EXISTENTA / ASFALTATA
 - STRADA REGLEMENTATA PRIN DOCUMENTATII APROBATE
 - ZONA PARCAJE EXISTENTE / REGLEMENTATE
 - STRADA PROPUSA IN PERSPECTIVA

Beneficiar:	SUCIU ALINA NICOLETA, VEGA FLORIN NICOLAE, VEGA STELA, VIZITU ALEXANDRU OVIDIU, VIZITIU DELIA	Proiect nr:	26/2020
Titlu proiect:	ELABORARE PUZ LOCUINTE, str. Timisoara, CF 429725, cad. 429725, CF 429725, cad. 429722, cad. 429722	Faza:	P.U.Z.
Titlu planșă:	STUDIUL DE CVARTAL	Pi. nr.:	03.1
Specialist RUR	arh. Delia Vizitiu	Semnatura	
Set proiect	arh. Delia Vizitiu	Scara:	1:1000
Proiectat	arh. Delia Vizitiu	07	2020
Desenat	arh. Delia Vizitiu		