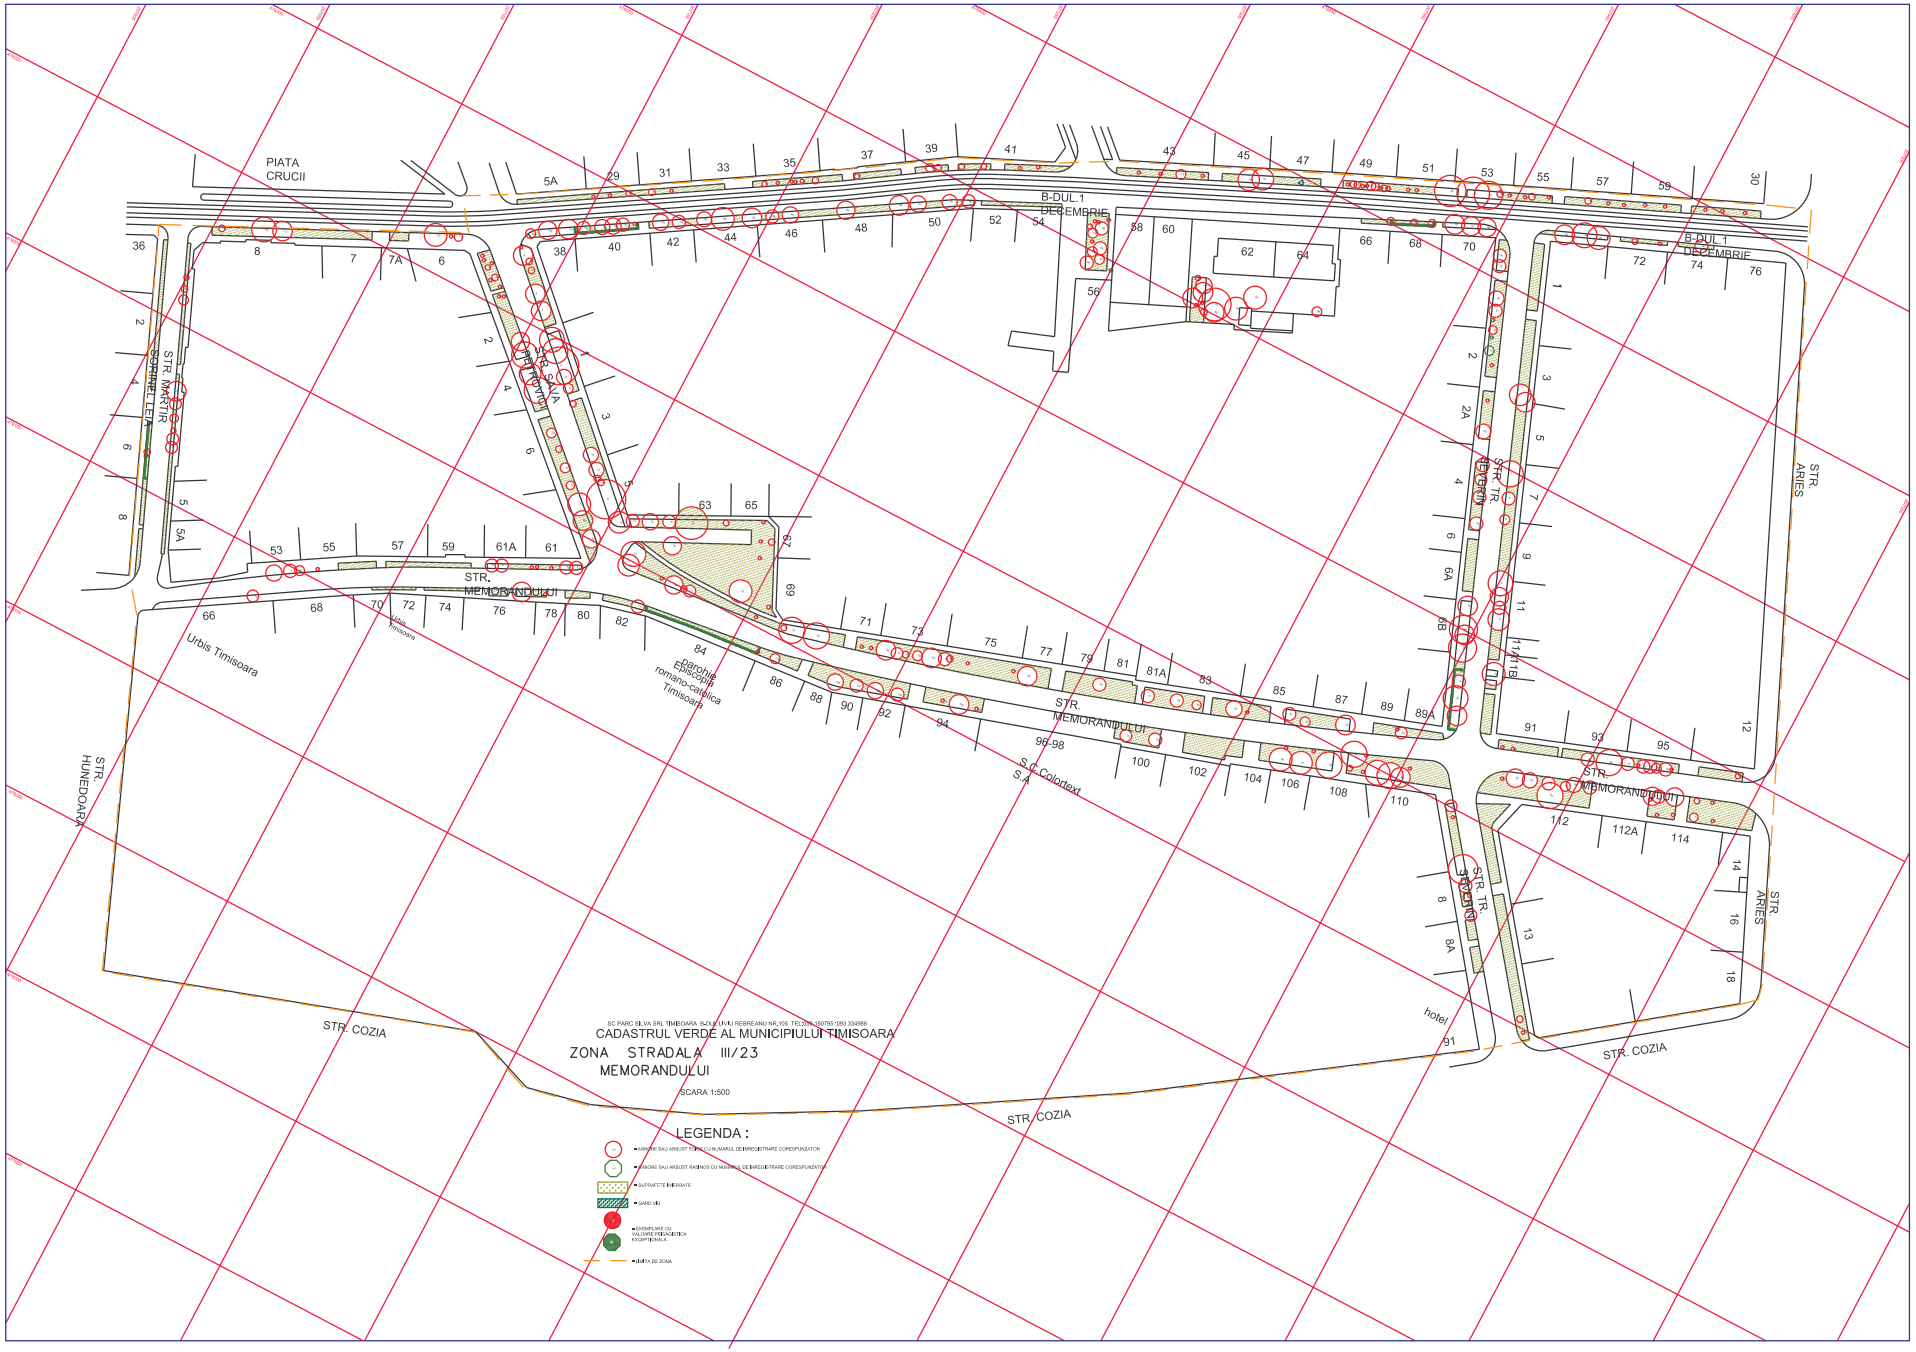
PIATA CRUCII
B-DUL 1 DECEMBRIE
STR. MARTIR GHERMAN DETA
STR. SAVA
STR. MEMORANDULUI
STR. ARIES
STR. HUNEDOARA
STR. COZIA
Urbis Timisoara
parohia ortodoxa romano-catolica Timisoara
S.C. Colordext S.A.
hotel
BC PARC SILVA SRL TIMISOARA, SOS. LUGOJ NUMARUL REGISTRANI NR.105 TEL/FAX 0256/491 080 TEL/FAX 0256/491 080 334999
CADASTRUL VERDE AL MUNICIPIULUI TIMISOARA
ZONA STRADALA III/23
MEMORANDULUI
SCARA 1:500
LEGENDA :
ARBORE SAU ARBUST FOIOS CU NUMARUL DE INREGISTRARE CORESPUNZATOR
ARBORE SAU ARBUST RAZLEG CU NUMARUL DE INREGISTRARE CORESPUNZATOR
SUPRAFETE INERBATE
GARD VIU
EXEMPLARE CU VALOARE PEDAGOGICA EXCEPTIONALA
LIMITA DE ZONA