




**PLAN URBANISTIC ZONAL**  
**LOCUINTE COLECTIVE SI FUNCTIUNI**  
**COMPLEMENTARE**  
str. CIOCARLIEI Nr. 88, CF Nr. 404021 TIMISOARA

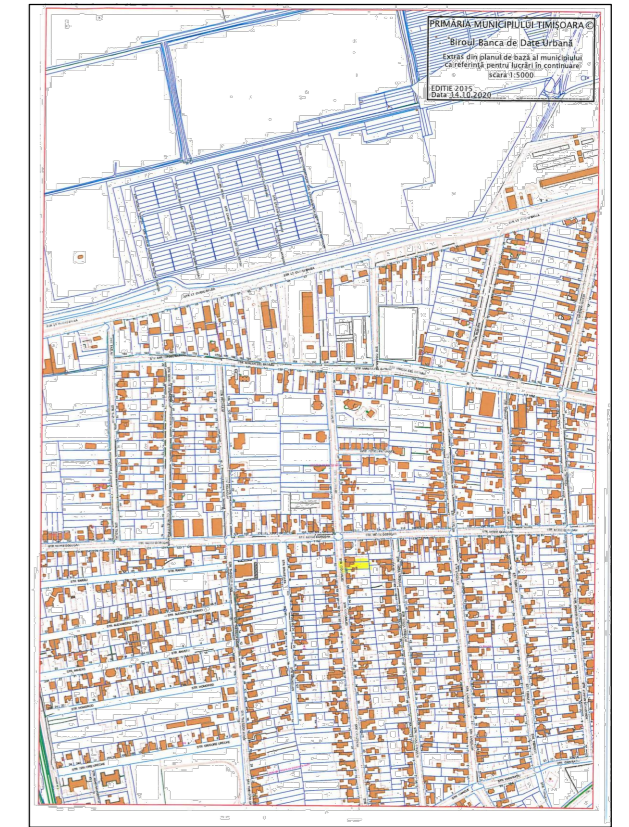

PLAN INCADRARE

**PROPRIETATEA ASUPRA**  
**TERENURILOR**

**LEGENDA**

**LIMITE**

- Limita teren ce face obiectul P.U.Z.
- Limite cadastrale existente
- Limita documentatii aprobate
- Limita de proprietate parcele propuse prin PUZ
- ① Numar parcele propuse

**TIPURI DE PROPRIETATE ASUPRA TERENURILOR**


- Terenuri proprietate publica de interes local
- Terenuri proprietate privata a persoanelor fizice sau juridice

**CIRCULATIA TERENURILOR**

- Terenuri ce se intentioneaza a fi trecute in domeniul public in urma aprobarii PUZ

**Teren ramas in proprietate privata:**  
**3287.49 mp - 79.12%**

**Teren in proprietate privata ce urmeaza a fi**  
**trecut in domeniul public: 867.51 mp - 20.88 %**

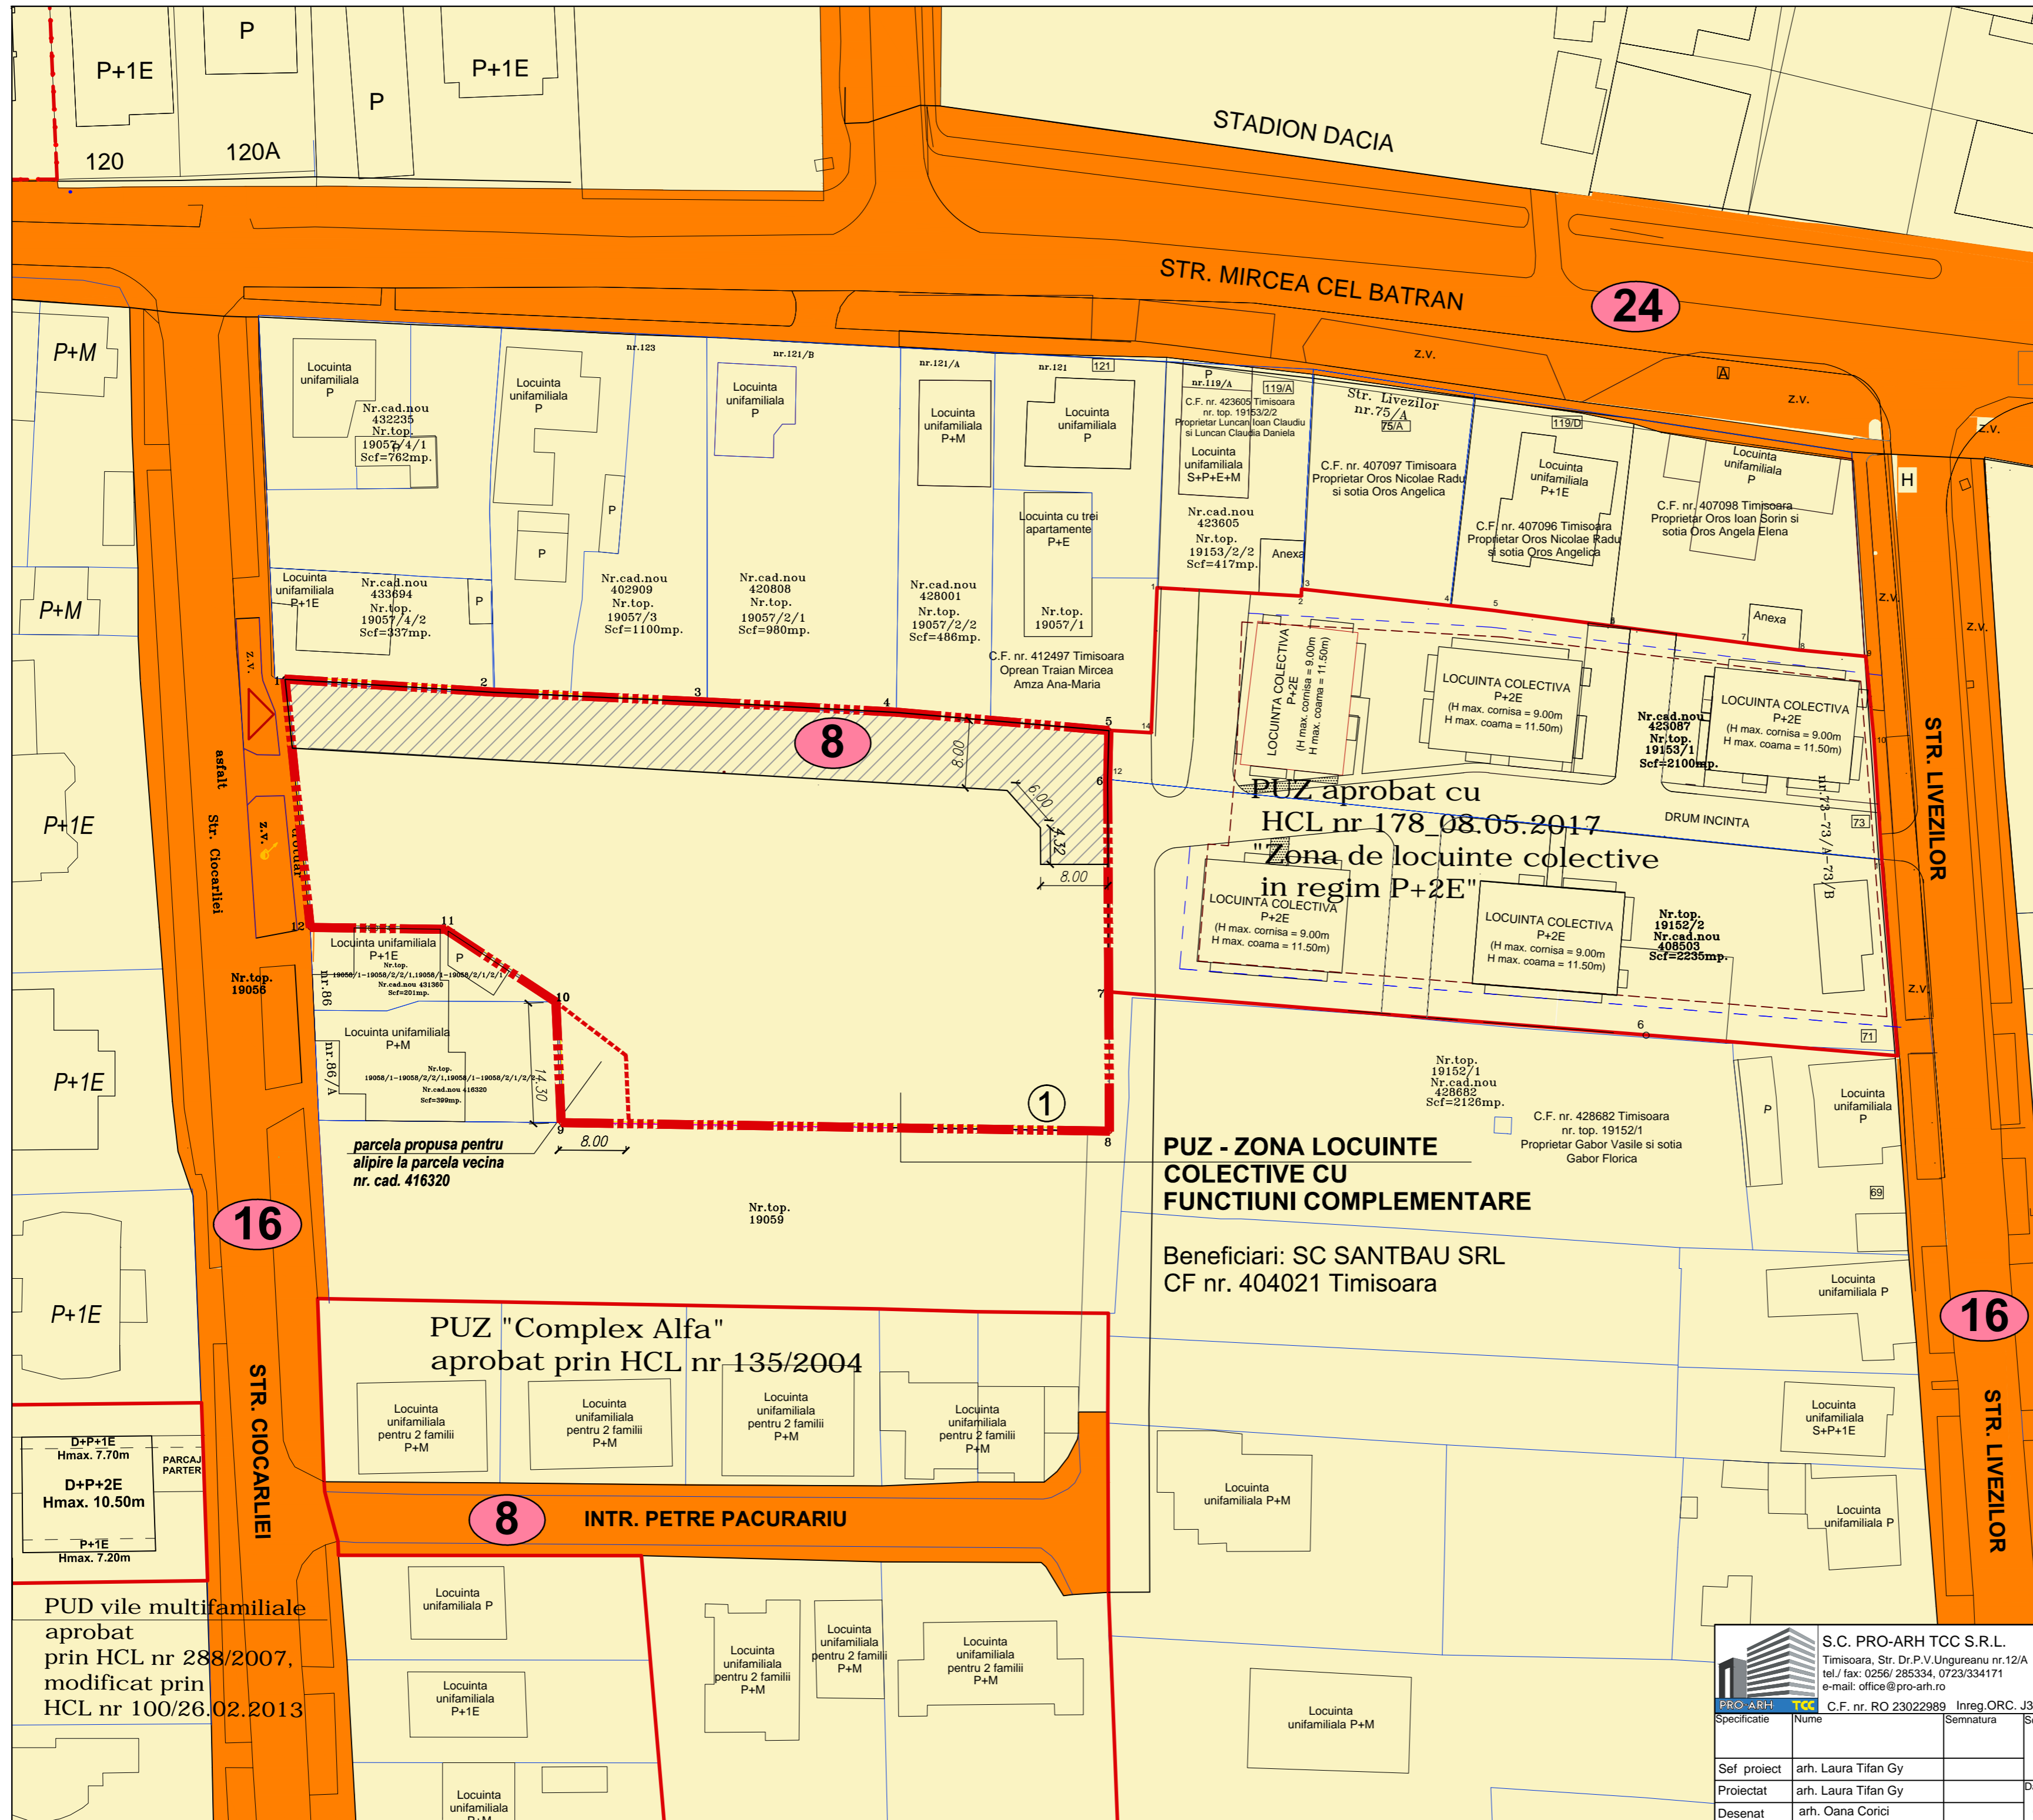

		S.C. PRO-ARH TCC S.R.L. Timisoara, Str. Dr.P.V.Ungureanu nr.12/A tel./ fax: 0256/ 285334, 0723/334171 e-mail: office@pro-arh.ro		Beneficiar: SC SANTBAU CON SRL Amplasament: Jud. Timis, Mun. Timisoara, CF. Nr. 404021 Timisoara str. Ciocarliei, nr. 88		Nr. proiect: <b>93/24/12-2020</b>	
Specificatie: Sef proiect arh. Laura Tifan Gy Proiectat arh. Laura Tifan Gy Desenat arh. Oana Corici		Inreg. ORC. J35/18/2008 Semnatura: Scara: 1:500 Data: dec. 2020		Denumire proiect: P.U.Z. - ZONA REZIDENTIALA CU FUNCTIUNI COMPLEMENTARE, LOCUINTE COLECTIVE Plansa: PROPRIETATEA TERENURILOR		Faza: P.U.Z. Pl. nr.: 04-A	