
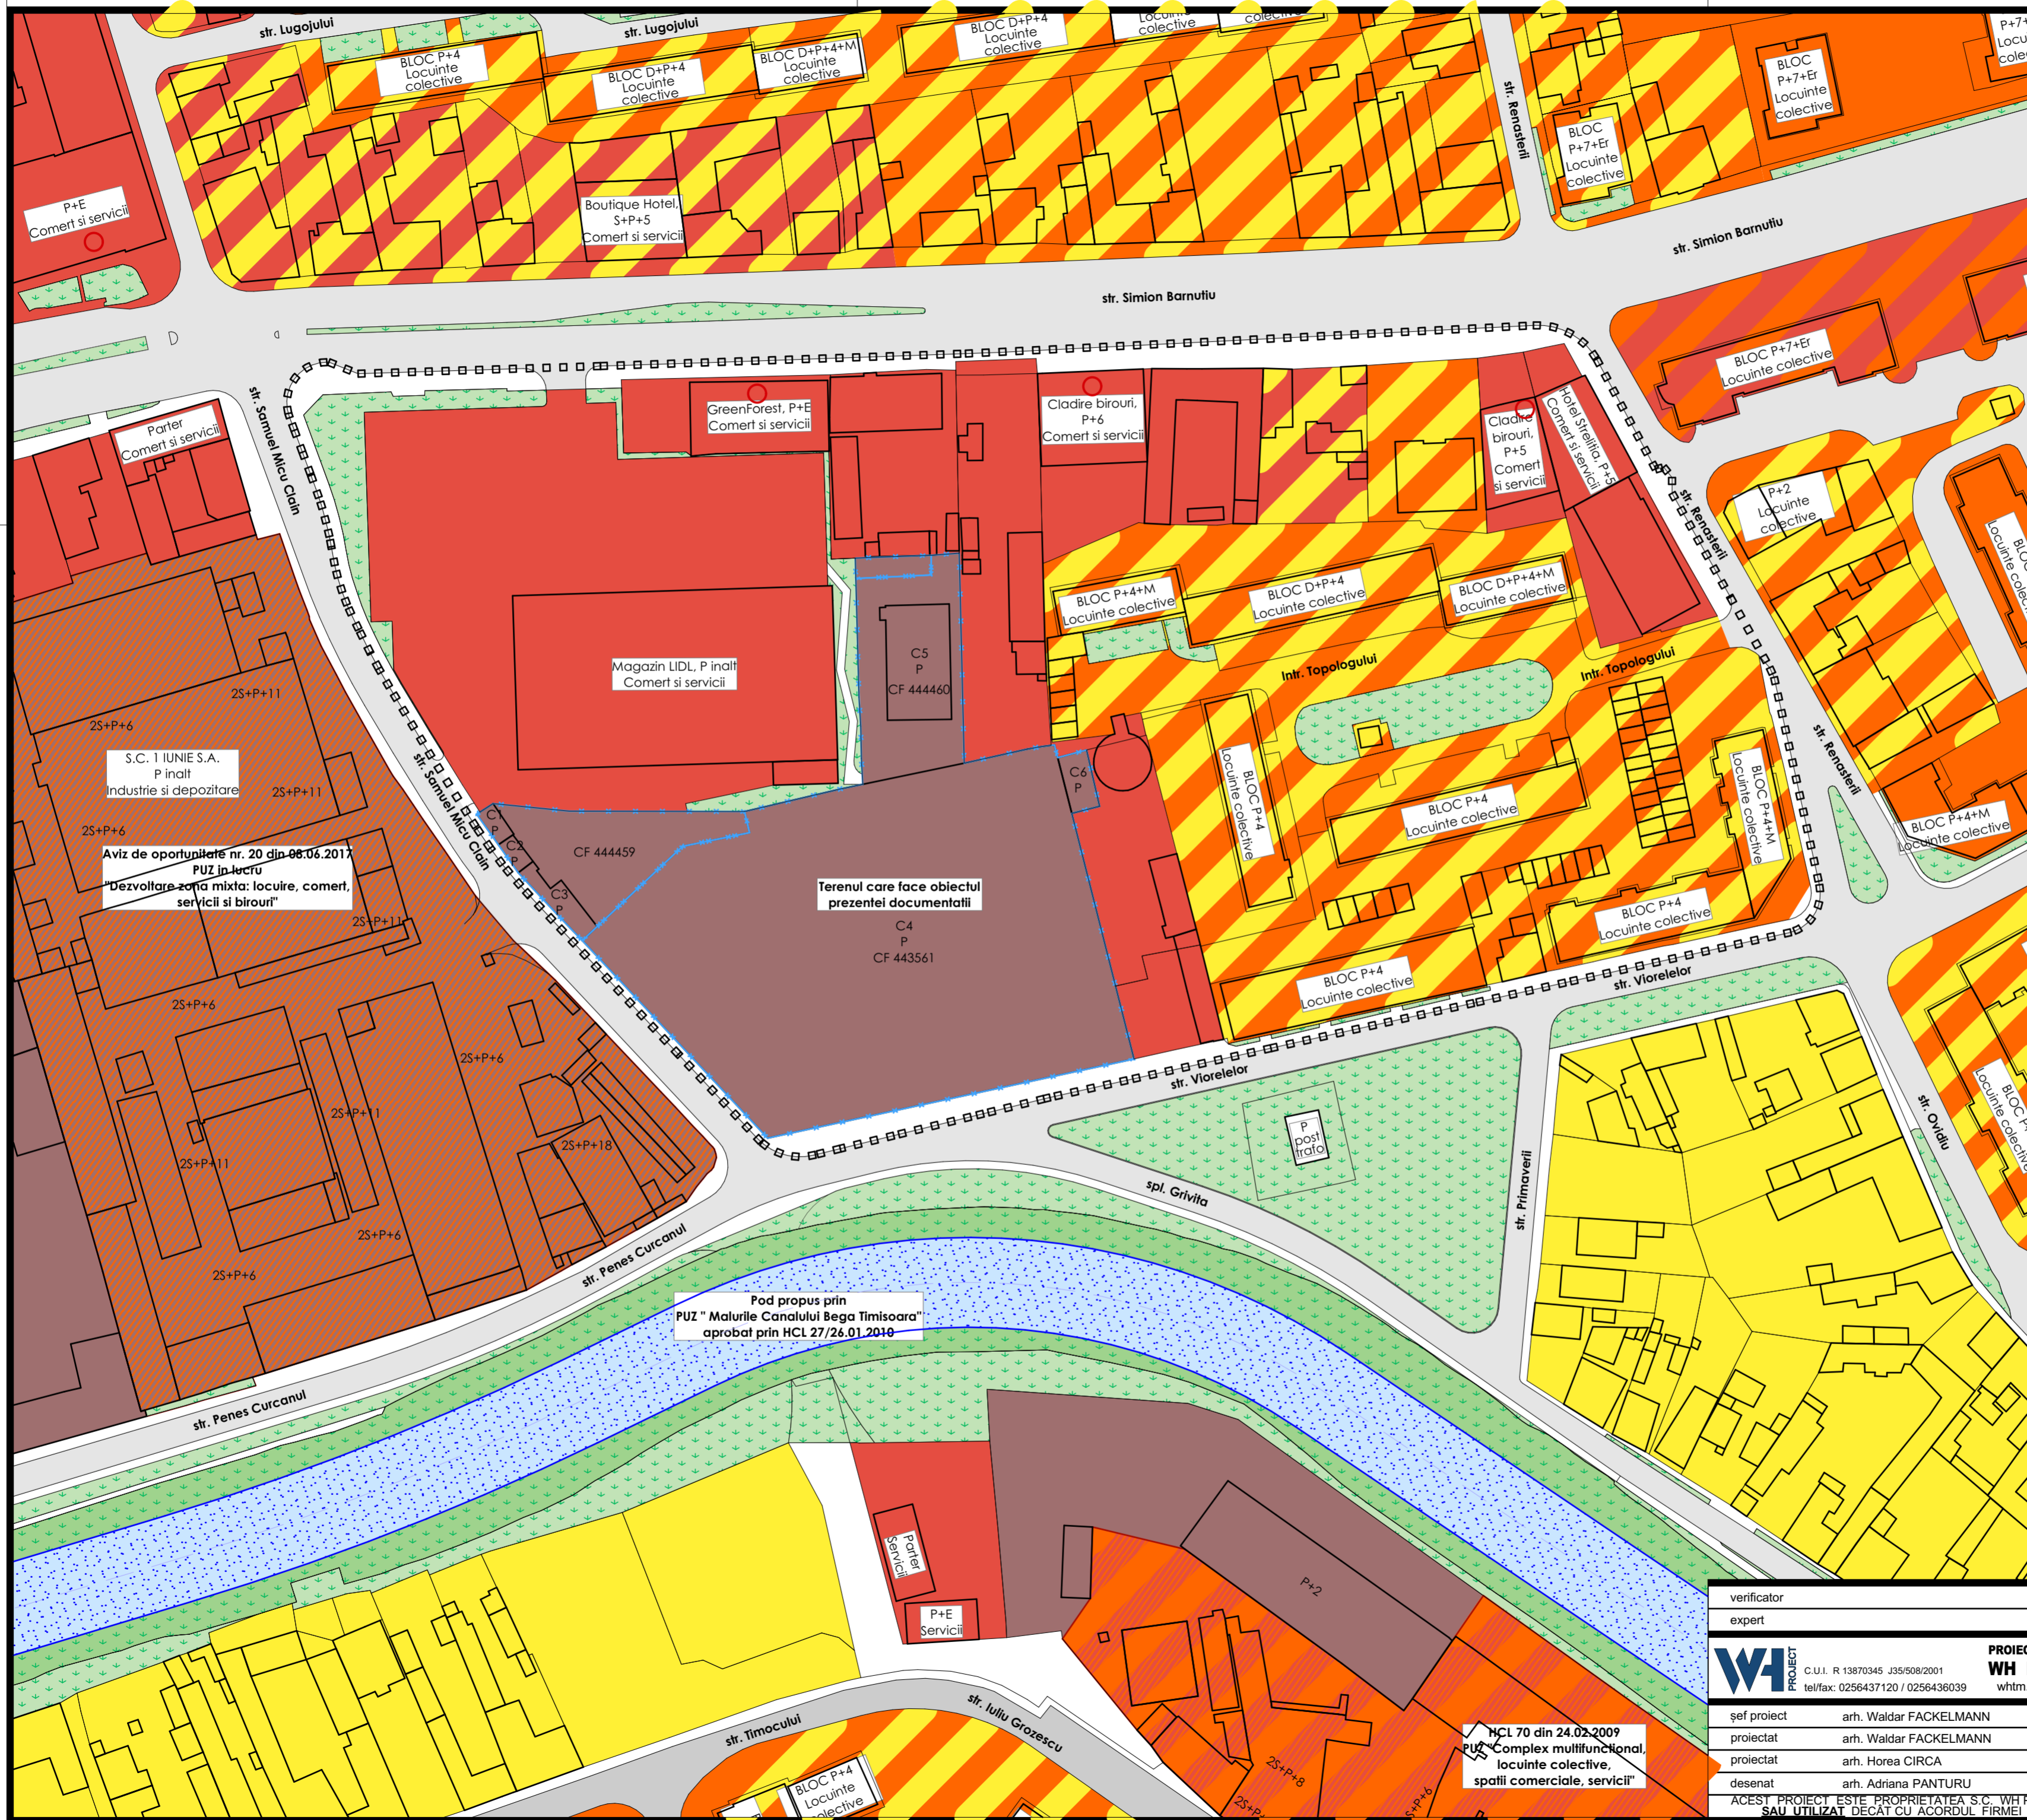
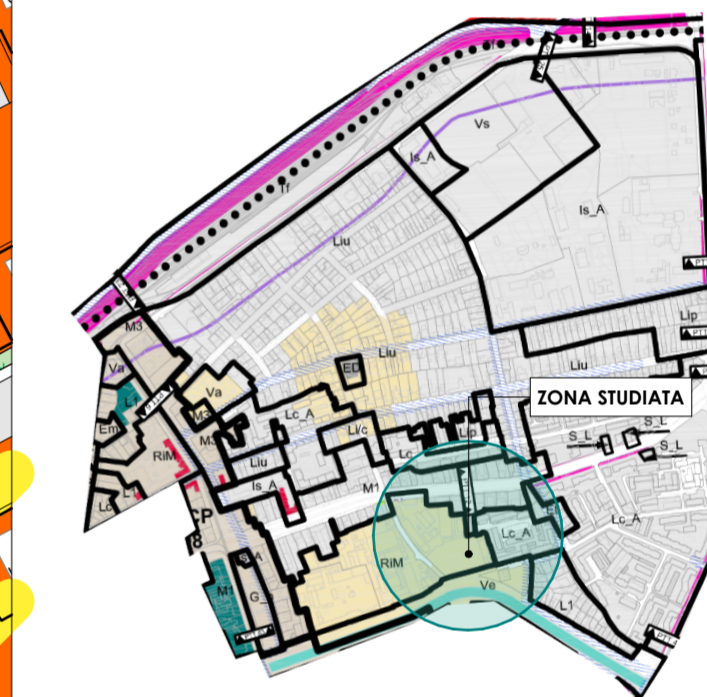


UTR 29

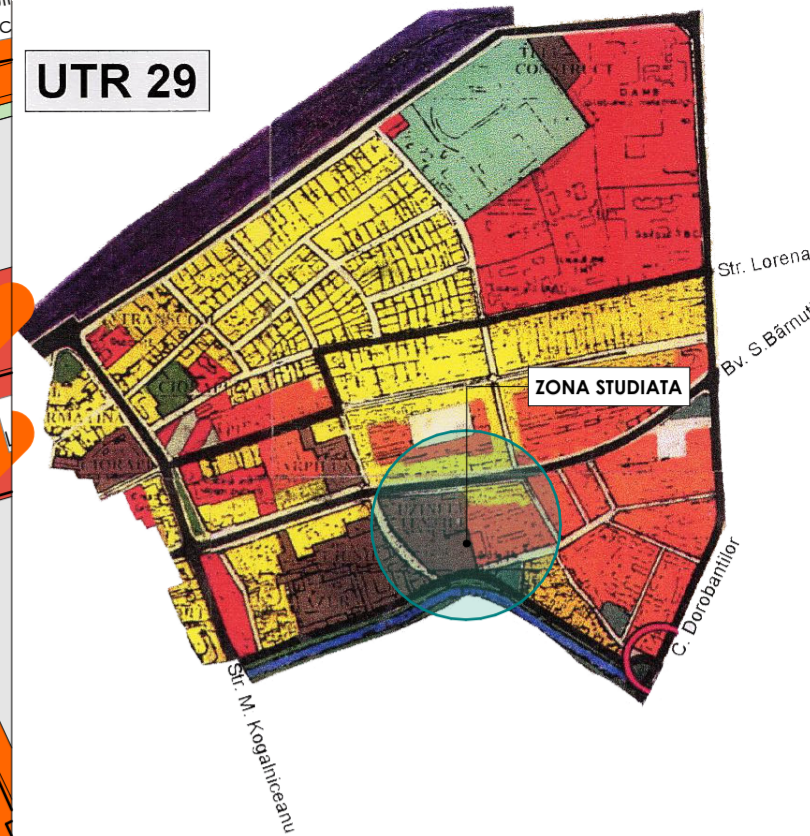

Aviz de oportunitate nr. 20 din 08.06.2017
PUZ in lucru
"Dezvoltare zona mixta: locuire, comert, servicii si birouri"

Terenul care face obiectul prezentei documentatii
C4 P
CF 443561

Pod propus prin
"PUZ " Malurile Canalului Bega Timisoara"
aprobat prin HCL 27/26.01.2010

HCL 70 din 24.02.2009
PUZ "Complex multifunctional, locuinte colective, spatii comerciale, servicii"

- LEGENDA:**
- Limita zona studiata
 - Limita de proprietate teren studiat - proprietate privata S.C. U.T.T. S.A.
 - Limita de proprietate propusa teren studiat - proprietate privata S.C. U.T.T. S.A.
 - Zona industriala
 - Zona institutii si servicii publice
 - Zona locuinte maxim P+2
 - Zona locuinte peste P+2
 - Zona comert si servicii/Locuinte maxim P+2
 - Zona locuinte maxim P+2/Locuinte peste P+2
 - Zona locuinte peste P+2/Institutii si servicii publice
 - Zona locuinte peste P+2/Institutii si servicii publice /P.U.Z.
 - Zona industriala/P.U.Z.
 - Drumuri
 - Zona verde
 - Canalul Bega

verificator			
expert			
C.U.I. R 13870345 J35/508/2001 tel/fax: 0256437120 / 0256436039 whtm.whproject@gmail.com	PROIECTANT ARHITECTURA WH PROJECT s.r.l. whtm.whproject@gmail.com	BENEFICIAR: S.C. U.T.T. S.A. str. Simion Barnutiu nr. 28 Timisoara, jud. Timis	328 2020
	sc 1:1000	11/10/2020	CONSTRUIRE IMOBILE FUNCTIUNI MIXTE: LOCUIRE, COMERT, SERVICII, PARGARE IN REGIM DE INALTIME DE LA S+P+4 LA S+P+13
sef proiect arh. Waldar FACKELMANN proiectat arh. Waldar FACKELMANN proiectat arh. Horea CIRCA desenat arh. Adriana PANTURU		SITUATIA EXISTENTA	A-02
ACEST PROIECT ESTE PROPRIETATEA S.C. WH PROJECT S.R.L. TIMISOARA, str. MENDELEEV nr. 29 B. NU POATE FI REPRODUS SAU UTILIZAT DECAT CU ACORDUL FIRMEI IN CONFORMITATE CU LEGEA DREPTULUI DE AUTOR (LEGEA nr. 8/1996)			