


OFISIUL ARHITECTONIC
DIN ROMANIA
7791
Cristian-Mihai TRINCA
Arhitect
Legea de autorizare RO 360/2002, JSR/1572/2007
EuroDraft Proiect D&A S.R.L.
Scaier, Tel. 011 410 10 10



NOTA:

- Cotele date de proiectant sunt relative la structura proiectata (nu la cea executata). Cotele de executie vor fi luate de executant la fata locului fata de structura existenta. Proiectantul general va fi anuntat in cazul unor neconcordanțe mai mari de 2 cm intre structura proiectata si cea executata. Se va respecta egalitatea cotelor, precum si alinierea rosturilor la colțuri sau ale elemente de finisaj
- Prezenta planșă se citește împreună cu restul proiectului de arhitectură și a celorlalte studii de specialitate aferente acestui
- Pentru soluționarea eventualelor necorelări din cadrul proiectului sau dintre proiect și structura existentă, constructorul are obligația să solicite asistența din partea proiectantilor
- Inaltimea executării lucrărilor de reabilitare, dimensiunile din planuri se vor verifica la fata locului de către constructor.

VERIFICATOR EXPERT	NUME	SEMNATURA	CERINTA	REFERAT de verificare/ Raport de expertiza tehnica titlu/nr./data
PROIECTANT DE SPECIALITATE	SC EURODRAFT PROIECT D&A S.R.L. Savanese str. Magyokai nr.14, Jud.Timis CUI: RO3207205, CRC: JSR 1572014, RO3207205 Tel: 0720 318 097; Fax: 0256 467 757 E-mail: cdrag@eurodraftproiectd&a.ro E-mail: cdrag@eurodraftproiectd&a.ro			Titular: Municipiul Timișoara Beneficiar: ASOCIATA DE PROPRIETARI STRADA BUREBISTA NR. 8 NR.12 NR.14 Amplasament: Str. Timișoara 8r, Burebista nr. 8, nr. 12, nr. 14, Nr. C.F. 400233, Nr. Cad. 3622/2013
Specificatie	Numere	Scara	Denumire proiect	Faza:
Sef proiect	Arh. Trinca Cristian	1:100	"REABILITARE TERMICA MOBIL STR. BUREBISTA NR. 8-12-14"	D.A.L.I.
Proiectat	Arh. Trinca Cristian			Planșa nr.
Desenat	Arh.stag. Feiler Raul			A14
Verificat	Ing. Gavrilescu Rodica			PLAN SUBSOL - PROPUS
				Data: SEPTEMBRIE 2017

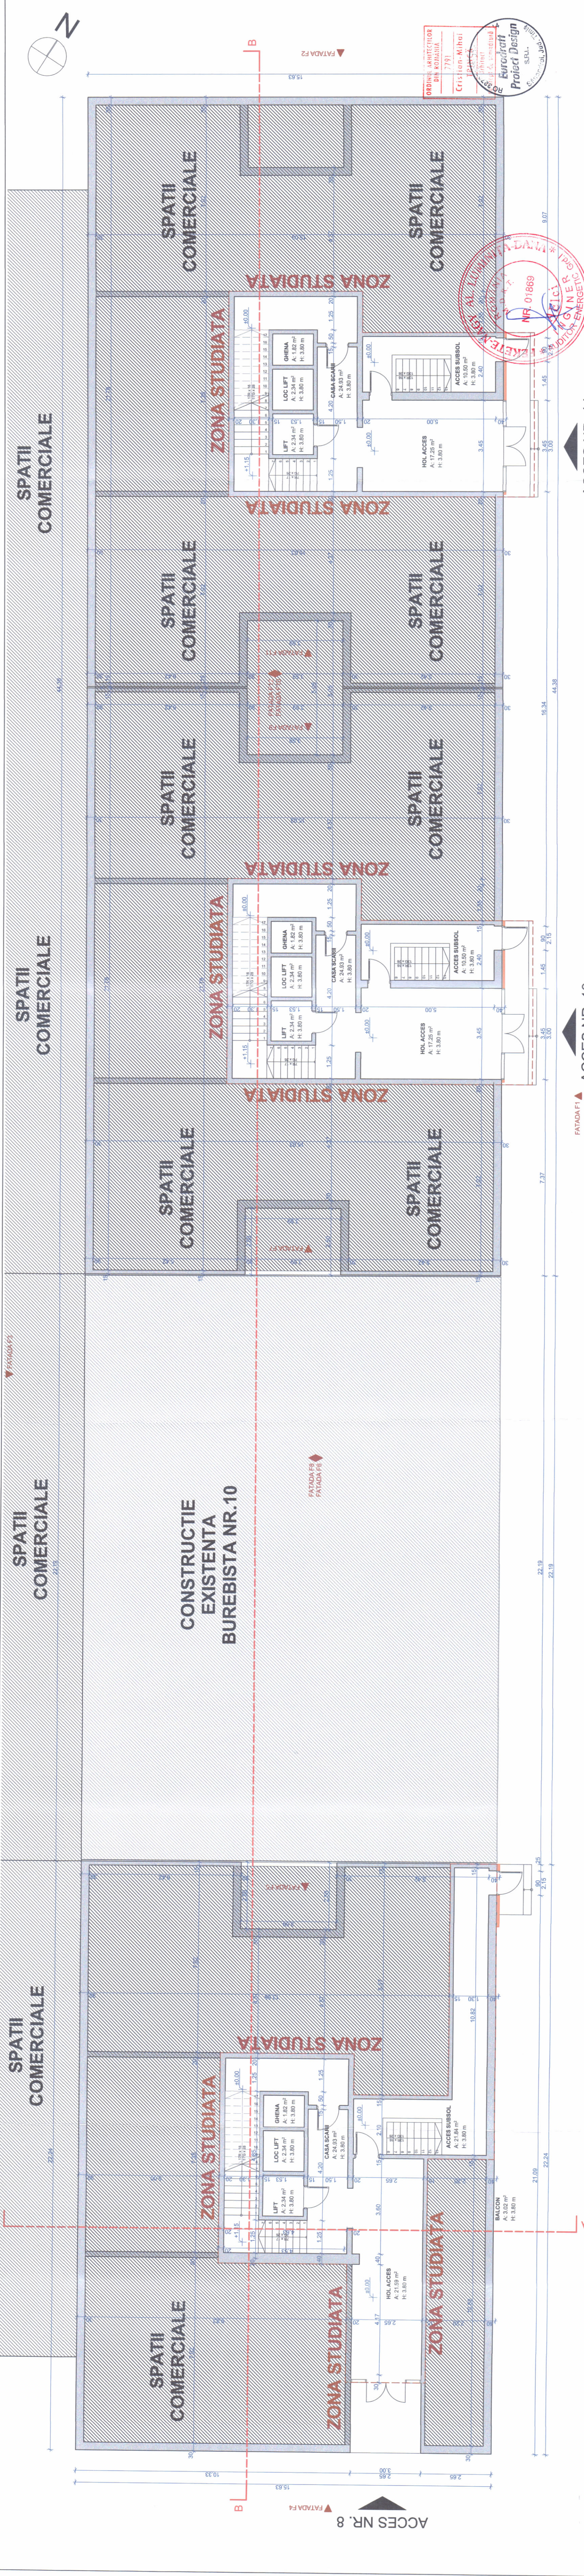

ACCES NR. 8

ACCES NR. 12

ACCES NR. 14

LEGENDA

- Ziduri existente
- Termozizaliale spuma poliuretanică
- Termozizaliale polistiren extrudat
- Elemente/ lampare propuse

NOTA:


- Cotele date de proiectant sunt relative la structura proiectata (nu la cea executata). Cotele de executie vor fi luate de executant la fata locului fata de structura existenta. Proiectantul general va fi anuntat in cazul unor neconcordante mai mari de 2 cm intre structura proiectata si cea executata. Se va respecta egalitatea cotelor, precum si alinierea rosturilor la colturii sau ale elemente de finisaj specialitate aferente acestuia
- Pentru solutiile eventualelor necorelari din cadrul proiectului sau dintre proiect si constructia existenta, constructorii are obligatia sa solicite asistenta din planuri se vor verifica la fata locului de catre constructor.
- Inaltimea executiei lucrarilor de reabilitare, dimensiunile din planuri se vor verifica la fata locului de catre constructor.

VERIFICATOR EXPERT	NUME	SEMNATURA	CERINTA	REFERAT de verificare/ Raport de expertiza tehnica titlu/nr./data
PROIECTANT DE SPECIALITATE	S.C. EURODRAFT PROJECT DESIGN S.R.L. Swarone, str. Magdalen, nr.14, jud.Timis CUI: RO3207026; ORC: 0351572014; EuroDraft Tel: 0720 318 097; Fax: 0068 467 757; EURODRAFT E-mail: oana@eurodraftprojectdesign.ro			Titular: Municipiul Timisoara Beneficiar: ASOCIATIA DE PROPRIETARI STRADA BUREBISTA NR. 8, NR.12, NR.14 Amplasament: str.8.00, str.12.00, str.14.00, C.F. 400233, Nr. Cati. 262242/23
Specificatie	Numa	Semnatura	Scara:	Denumire proiect:
Sef proiect	Arh. Trinca Cristian		1:100	"REABILITARE TERMICA
Proiectat	Arh. Trinca Cristian		Data:	MOBIL. STR. BUREBISTA NR. 8-12-14"
Desenat	Arh.stag. Feleer Raul		SEPTembrie 2017	Faza:
Verificat	Ing. Gavrilescu Rodica			D.A.L.I.
				Planşa nr. A15

ORDINUL ARHITECTURII DIN ROMANIA 779/2006
Cristian Mihai
PROIECTANT

EURODRAFT PROJECT DESIGN S.R.L.
SELL
SEAL
Project Design

ING. GAVRILESCU RODICA
NR. 01869

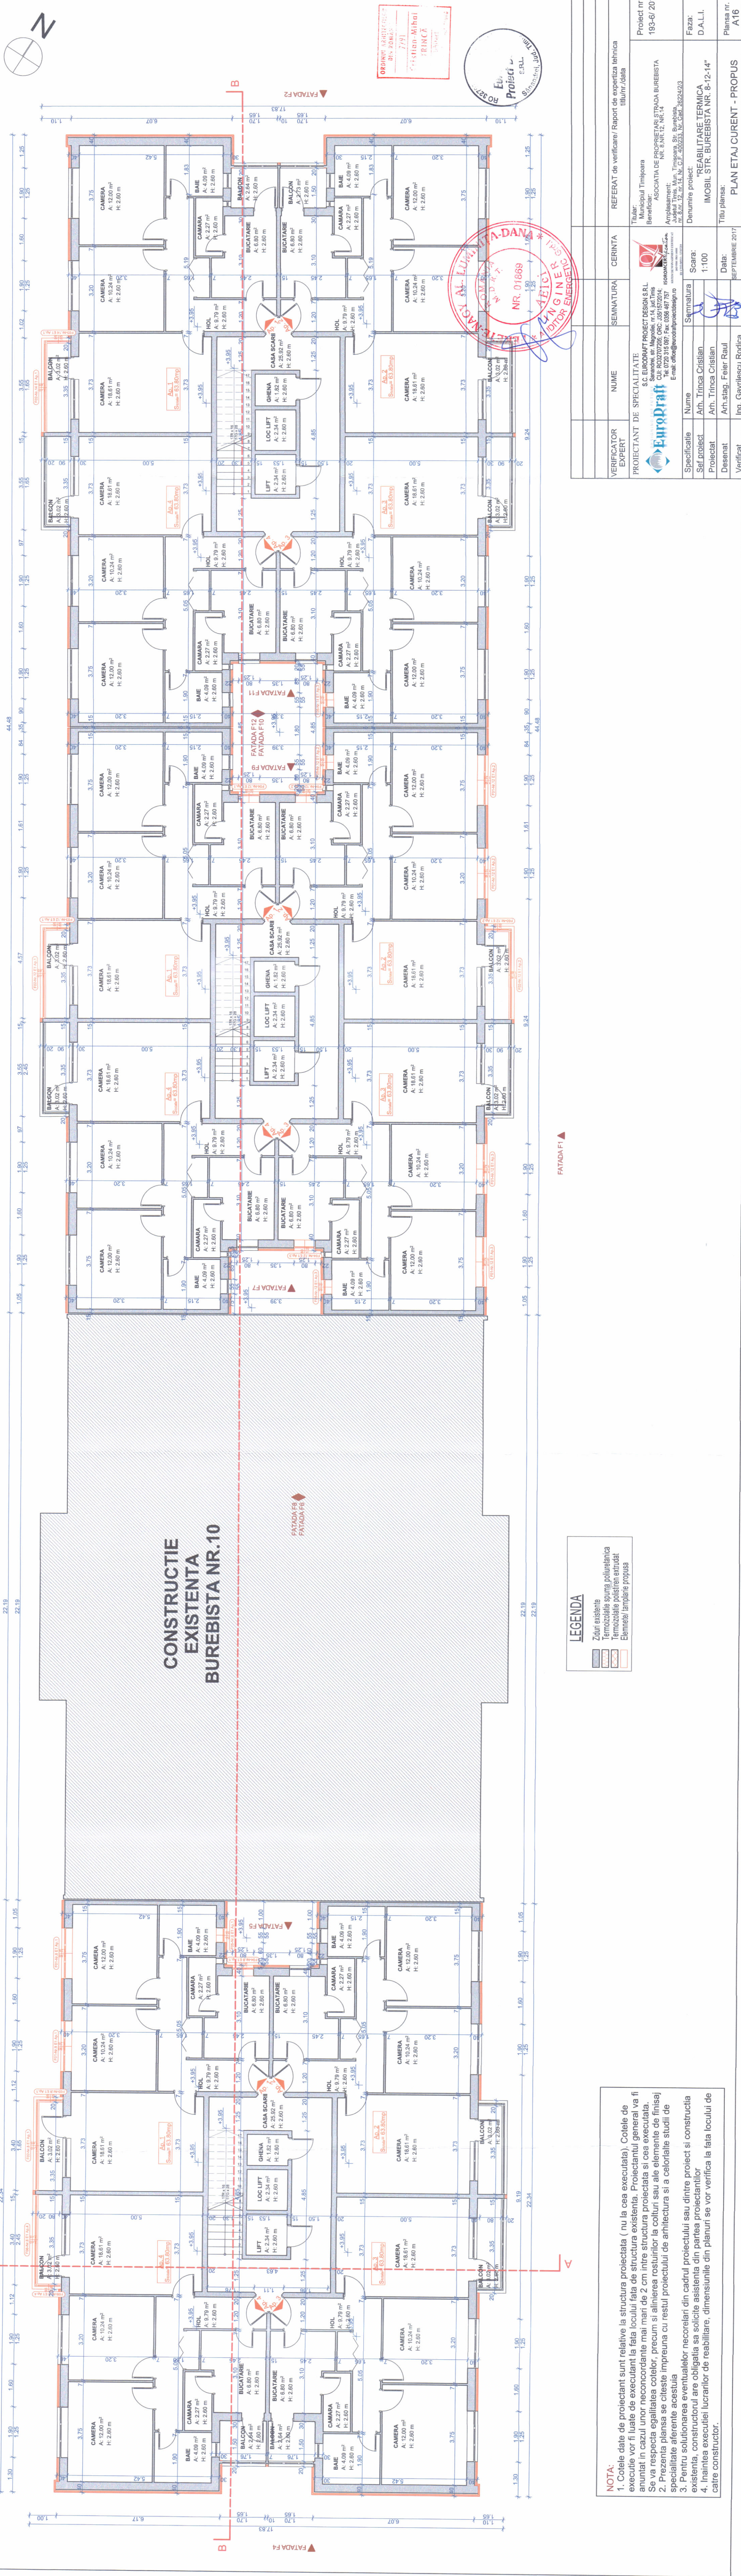

**CONSTRUCTIE
EXISTENTA
BUREBISTA NR.10**

LEGENDA

	Ziduri existente
	Termozolatia spuma poliuretana
	Termozolatia polistiren extrudat
	Elemente lamplare propus

NOTA:

- Cotele date de proiectant sunt relative la structura proiectata (nu la cea executata). Cotele de executie vor fi luate de executant la fata locului fata de structura existenta. Proiectantul general va fi anuntat in cazul unor neconcordanțe mai mari de 2 cm intre structura proiectata si cea executata. Se va respecta egalitatea cotelor, precum si alinierea rosturilor la colturi sau ale elemente de finisaj
- Prezentia planșă se citește împreună cu cotele proiectului de arhitectură și a celorlalte studii de specialitate aferente acestuia
- Pentru soluționarea eventualelor necorării din cadrul proiectului sau dintre proiect și construcția existentă, constructorul are obligația să solicite asistența din partea proiectantului
- Înaintea executării lucrărilor de reabilitare, dimensiunile din planuri se vor verifica la fata locului de către constructor.

VERIFICATOR EXPERT	NUME	SEMNATURA	CERINTA	REFERAT DE VERIFICARE / Raport de expertiza tehnica titlu/nr./data
PROIECTANT DE SPECIALITATE	S.C. EURODRAFT			
Titular:	Municipiul Timișoara			
Beneficiar:	ASOCIATA DE PROPRIETARI STRADA BUREBISTA NR.8 NR.12 NR.14			Proiect nr : 193-6/2017
Amplasament:	Strada Burebista, Timișoara, Str. Burebista nr.8, nr.12, nr.14, Nr. C.F. 400.633, Nr. Cof. 2624/2/3			
Denumire proiect:	"REABILITARE TERMICA IMOBIL. STR. BUREBISTA NR. 8-12-14"			Faza: D.A.L.I.
Specificatie	Nume	Samnatura	Scara:	
Sef proiect	Arh. Trinca Cristian		1:100	
Proiectat	Arh. Trinca Cristian			
Desenat	Arh.stag. Feier Raul		Data:	SEPTEMBRIE 2017
Verificat	Ing. Gavrilescu Rodica		Titlu plansa:	PLAN ETAJ CURENT - PROPUS
			Plansa nr.	A.16

ORDINUL 34/2013
Art. 206(3)
7/9
"Hatiian-Mihail
PRINCIPAL"
13/06/2017

EURODRAFT
S.R.L.
RO 8271

EURODRAFT
S.R.L.
RO 8271

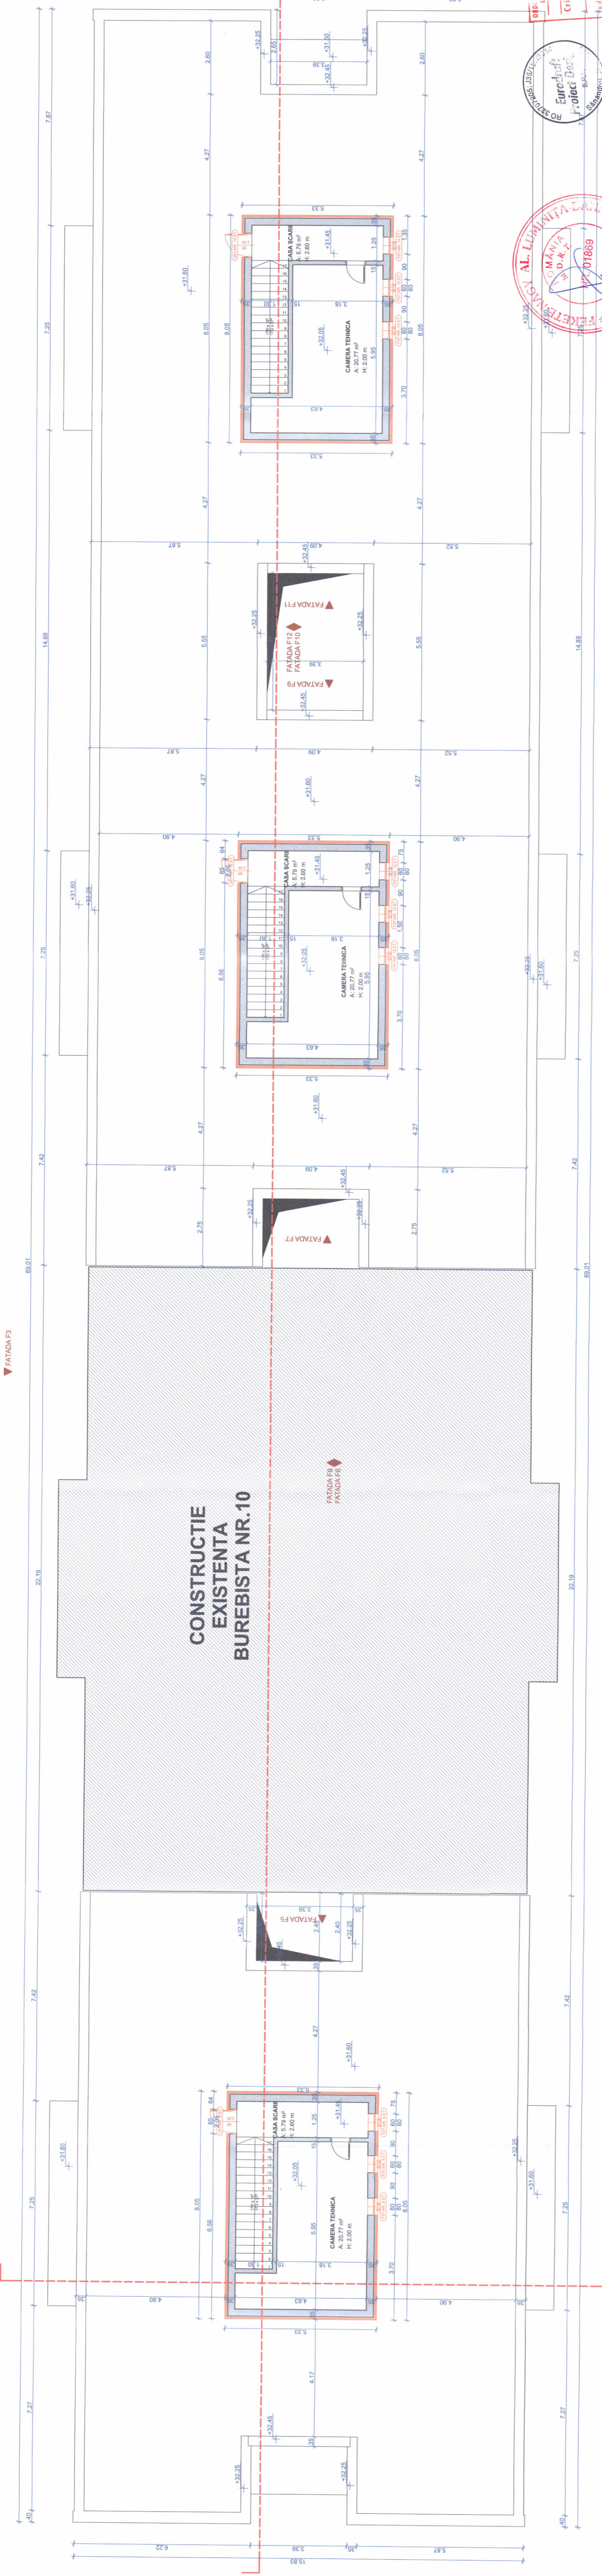


LEGENDA

- Ziduri existente
- Temnozidurile sau noile ziduri
- Temnozidurile existente entretinute
- Elementele amplasate propuse

NOTA:

1. Cotele date de proiectant sunt relative la structura proiectata (nu la cea executata). Cotele de executie vor fi luate de executant la fata locului fata de structura existenta. Proiectantul general va fi anuntat in cazul unor neconcordanțe mai mari de 2 cm între structura proiectata și cea executata.
2. Prezenta planșă se citește împreună cu restul proiectului de arhitectură și a celorlalte studii de spezialitate aferente acestui proiect.
3. Pentru soluționarea eventualelor necorelări din cadrul proiectului sau dintre proiect și construcția existentă, proiectantul are obligația să solicite asistența din partea proiectanților existenți.
4. Întreținerea lucrărilor de reabilitare, dimensiunile din planuri se vor verifica la fata locului de către constructor.

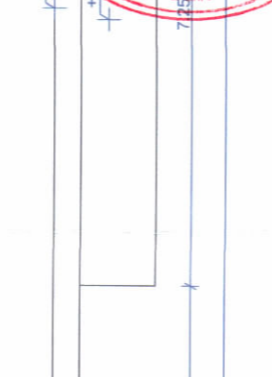

VERIFICATOR EXPERT	NUME	SEMNATURA	CERINTA	REFERAT de verificare / Raport de experienta tehnica elaborat de
ro			Titlu: Municipiul Timisoara Beneficiar: ASOCIATIA DE PROIECTARE SI CONSTRUCIA BUREBISTEI NR. 8 NR. 12 NR. 14 Adresa: Municipiul Timisoara, Timisoara, Str. Burebista, nr. 8 nr. 12 nr. 14, nr. C.F. 40633, nr. Cst. 2624293
Specificatie	Numere	Scara	Denumire proiect	Proiect nr.:
Sef proiect	Arh. Trasca Cristian	1:100	IMOBIL STR. BUREBISTA NR. 8-12-14	193-6/2017
Proiectat	Arh. Trasca Cristian			
Desenat	Arh. stag. Felor Raul			Faza:
Verificat	Ing. Gavrilăscu Rodica			D.A.L.I.
				Planșă nr.:
				A17

FATA F1 ▲

FATA F3 ▼

A

B

