


PLAN DE SITUATIE PROPUS

scara 1 : 200

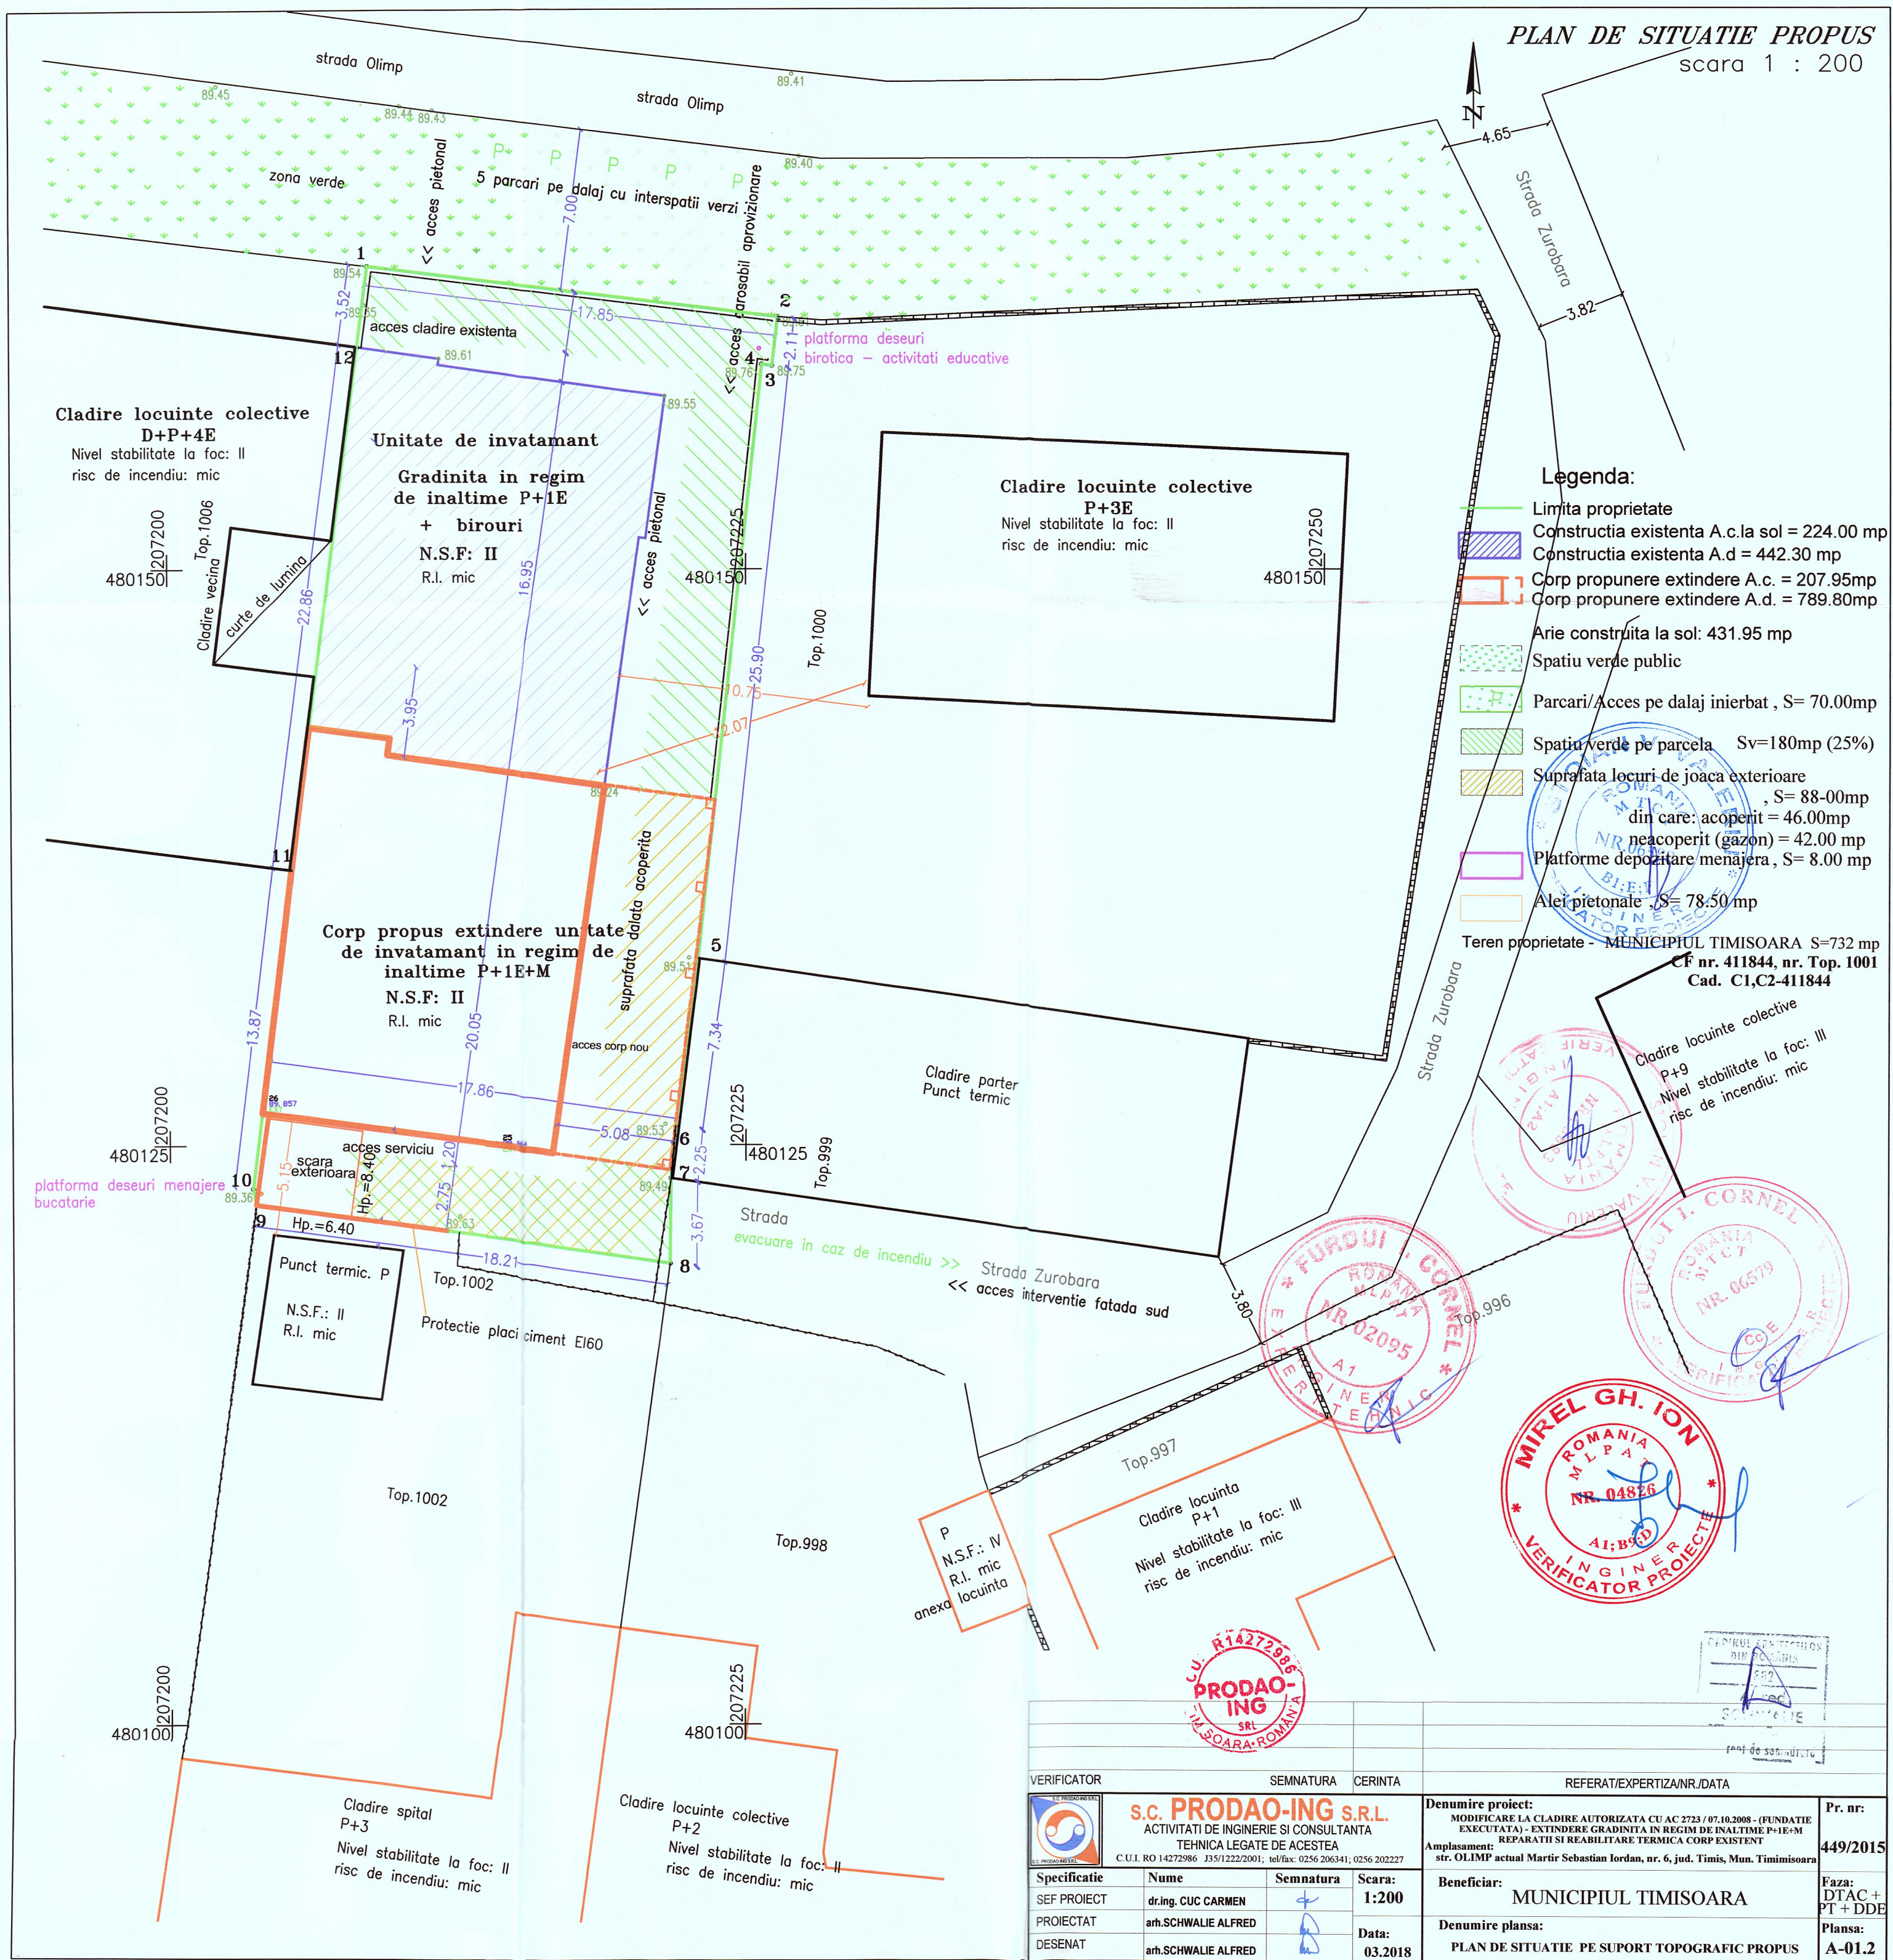

Legenda:

- Limita proprietate
- Constructia existenta A.c.la sol = 224.00 mp
- Constructia existenta A.d = 442.30 mp
- Corp propunere extindere A.c. = 207.95mp
- Corp propunere extindere A.d. = 789.80mp
- Arie construita la sol: 431.95 mp
- Spatiu verde public
- Parcuri/Acces pe dalaj inierbat , S= 70.00mp
- Spatiu verde pe parcela Sv=180mp (25%)
- Suprafata locuri de joaca exterioare , S= 88-00mp din care: acoperit = 46.00mp neacoperit (gazon) = 42.00 mp
- Platforme depozitare menajera , S= 8.00 mp
- Alei pietonale , S= 78.50 mp

Teren proprietate - MUNICIPIUL TIMISOARA S=732 mp
CF nr. 411844, nr. Top. 1001
Cad. C1.C2-411844

Cladire locuinte colective
P+9
Nivel stabilitate la foc: III
risc de incendiu: mic

Cladire locuinta
P+1
Nivel stabilitate la foc: III
risc de incendiu: mic

MIREL GH. ION
ROMANIA
M.P.A.
INGINIER PROIECT
VERIFICATOR
NR. 04826
AI, B. 60

LU. R1427386
PRODAO-ING
SRL
TIMISOARA-ROMANIA

VERIFICATOR	SEMNATURA	CERINTA	REFERAT/EXPERTIZA NR./DATA
<p>S.C. PRODAO-ING S.R.L. ACTIVITATI DE INGINERIE SI CONSULTANTA TEHNICA LEGATE DE ACESTEA C.U.I. RO 14272986 J35/1222/2001, tel/fax: 0256 206341, 0256 202227</p>			
Specificatie	Nume	Semnatura	Scara:
SEF PROIECT	dr.ing. CUC CARMEN		1:200
PROIECTAT	arh. SCHWALIE ALFRED		Data:
DESENAT	arh. SCHWALIE ALFRED		03.2018
Denumire proiect:	Beneficiar:		Pr. nr.:
MODIFICARE LA CLADIRE AUTORIZATA CU AC 2723 / 07.10.2008 - (FUNDATIE EXECUTATA) - EXTINDERE GRADINITA IN REGIM DE INALTIME P+1E+M REPARATI SI REABILITARE TERMICA CORP EXISTENT	MUNICIPIUL TIMISOARA		449/2015
Amplasament: str. OLIMP actual Martir Sebastian Iordan, nr. 6, jud. Timis, Mun. Timisoara	Denumire plansa:	Faza:	
	PLAN DE SITUATIE PE SUPTOP TOPOGRAFIC PROPUS	DTAC + PT + DDE	
		Plansa:	A-01.2