


PLAN URBANISTIC ZONAL

EROILOR DE LA TISA 30-40, TIMISOARA, TIMIS

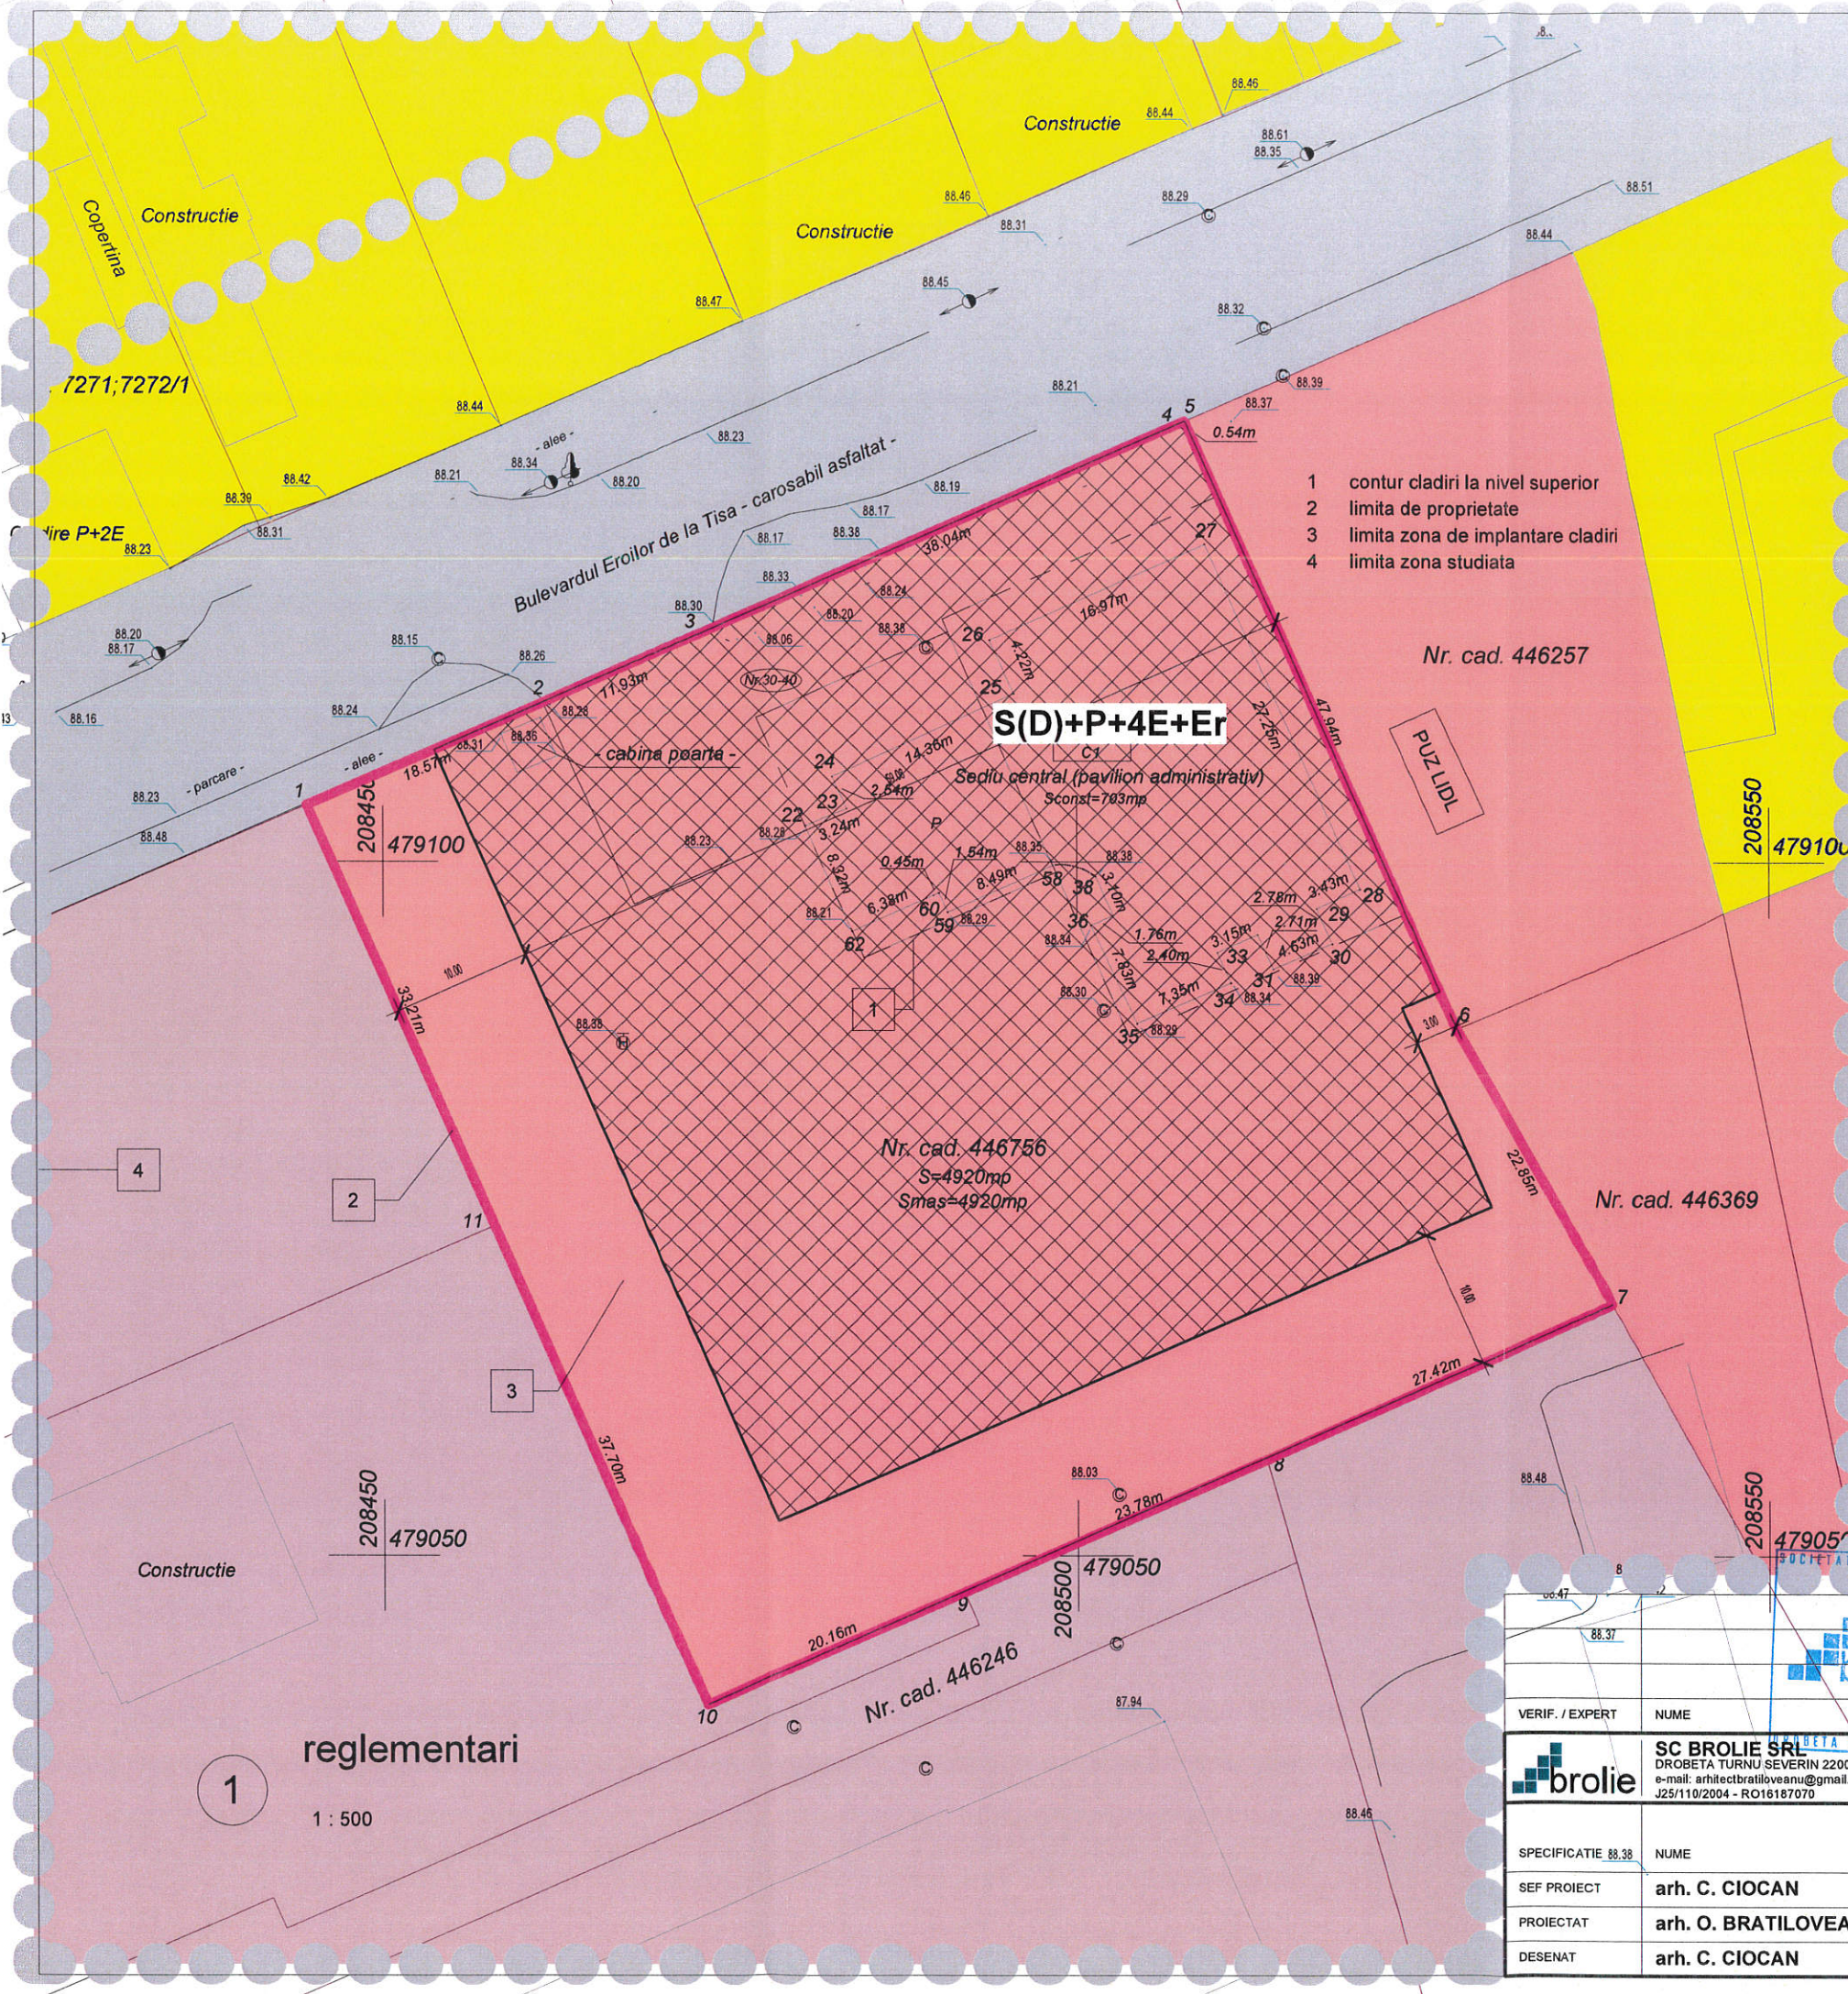

- 1 contur cladiri la nivel superior
- 2 limita de proprietate
- 3 limita zona de implantare cladiri
- 4 limita zona studiata

- zona cai de comunicatii terestre (drumuri)
- zona de institutii si servicii publice
- zona pentru locuinte si functiuni complementare
- zona spatii plantate, sport si agrement (zona verde)
- zona unitati industriale
- zona de implantare cladiri

POT maxim 50%
 CUT maxim 2.5
 regim de inaltime maxim
S(D)+P+4E+Er
 inaltime maxima atic strada
 19,5m
 inaltime maxima
 25,0m

bilant teritorial propus (reglementari)		
denumire	suprafata	procent
zona de institutii si servicii publice	4920 m ²	100%
	4920 m ²	100%

1
 reglementari
 1 : 500

brolie SRL
 DROBETA TURNU SEVERIN 220016, CICERO 48
 e-mail: arhitectbratiloveanu@gmail.com, telefon: 004 0722 557413
 J25/110/2004 - RO16187070

VERIF. / EXPERT	NUME	SEMNATURA	CERINTA	REFERAT / EXPERTIZA NUMARUL / DATA	BENEFICIAR	PROIECT NR.
					SC REAL REISE TRANSPORT SRL	94/2018
SPECIFICATIE	NUME	SEMNATURA	SCARA	DENUMIRE PROIECT	FAZA	
SEF PROIECT	arh. C. CIOCAN		1 : 500	PUZ - RECONFIGURARE SPATII DE BIROURI SI ADMINISTRATIVE EXISTENTE IN SPATII DE BIROURI SI ACTIVITATI ADMINISTRATIVE, FINANCIAR-BANCARE, COMERCIALE (TERTIARE), AUTOGARARA SI PARCAJE	PUZ	
PROIECTAT	arh. O. BRATILOVEANU		DATA	EROILOR DE LA TISA 30-40, TIMISOARA, TIMIS		
DESENAT	arh. C. CIOCAN		01/2019	DENUMIRE PLANSĂ	PLANSĂ NR.	
				REGLEMENTARI URBANISTICE	U002	