



INDICANT DE EXTERIOR

Aleea Azurului

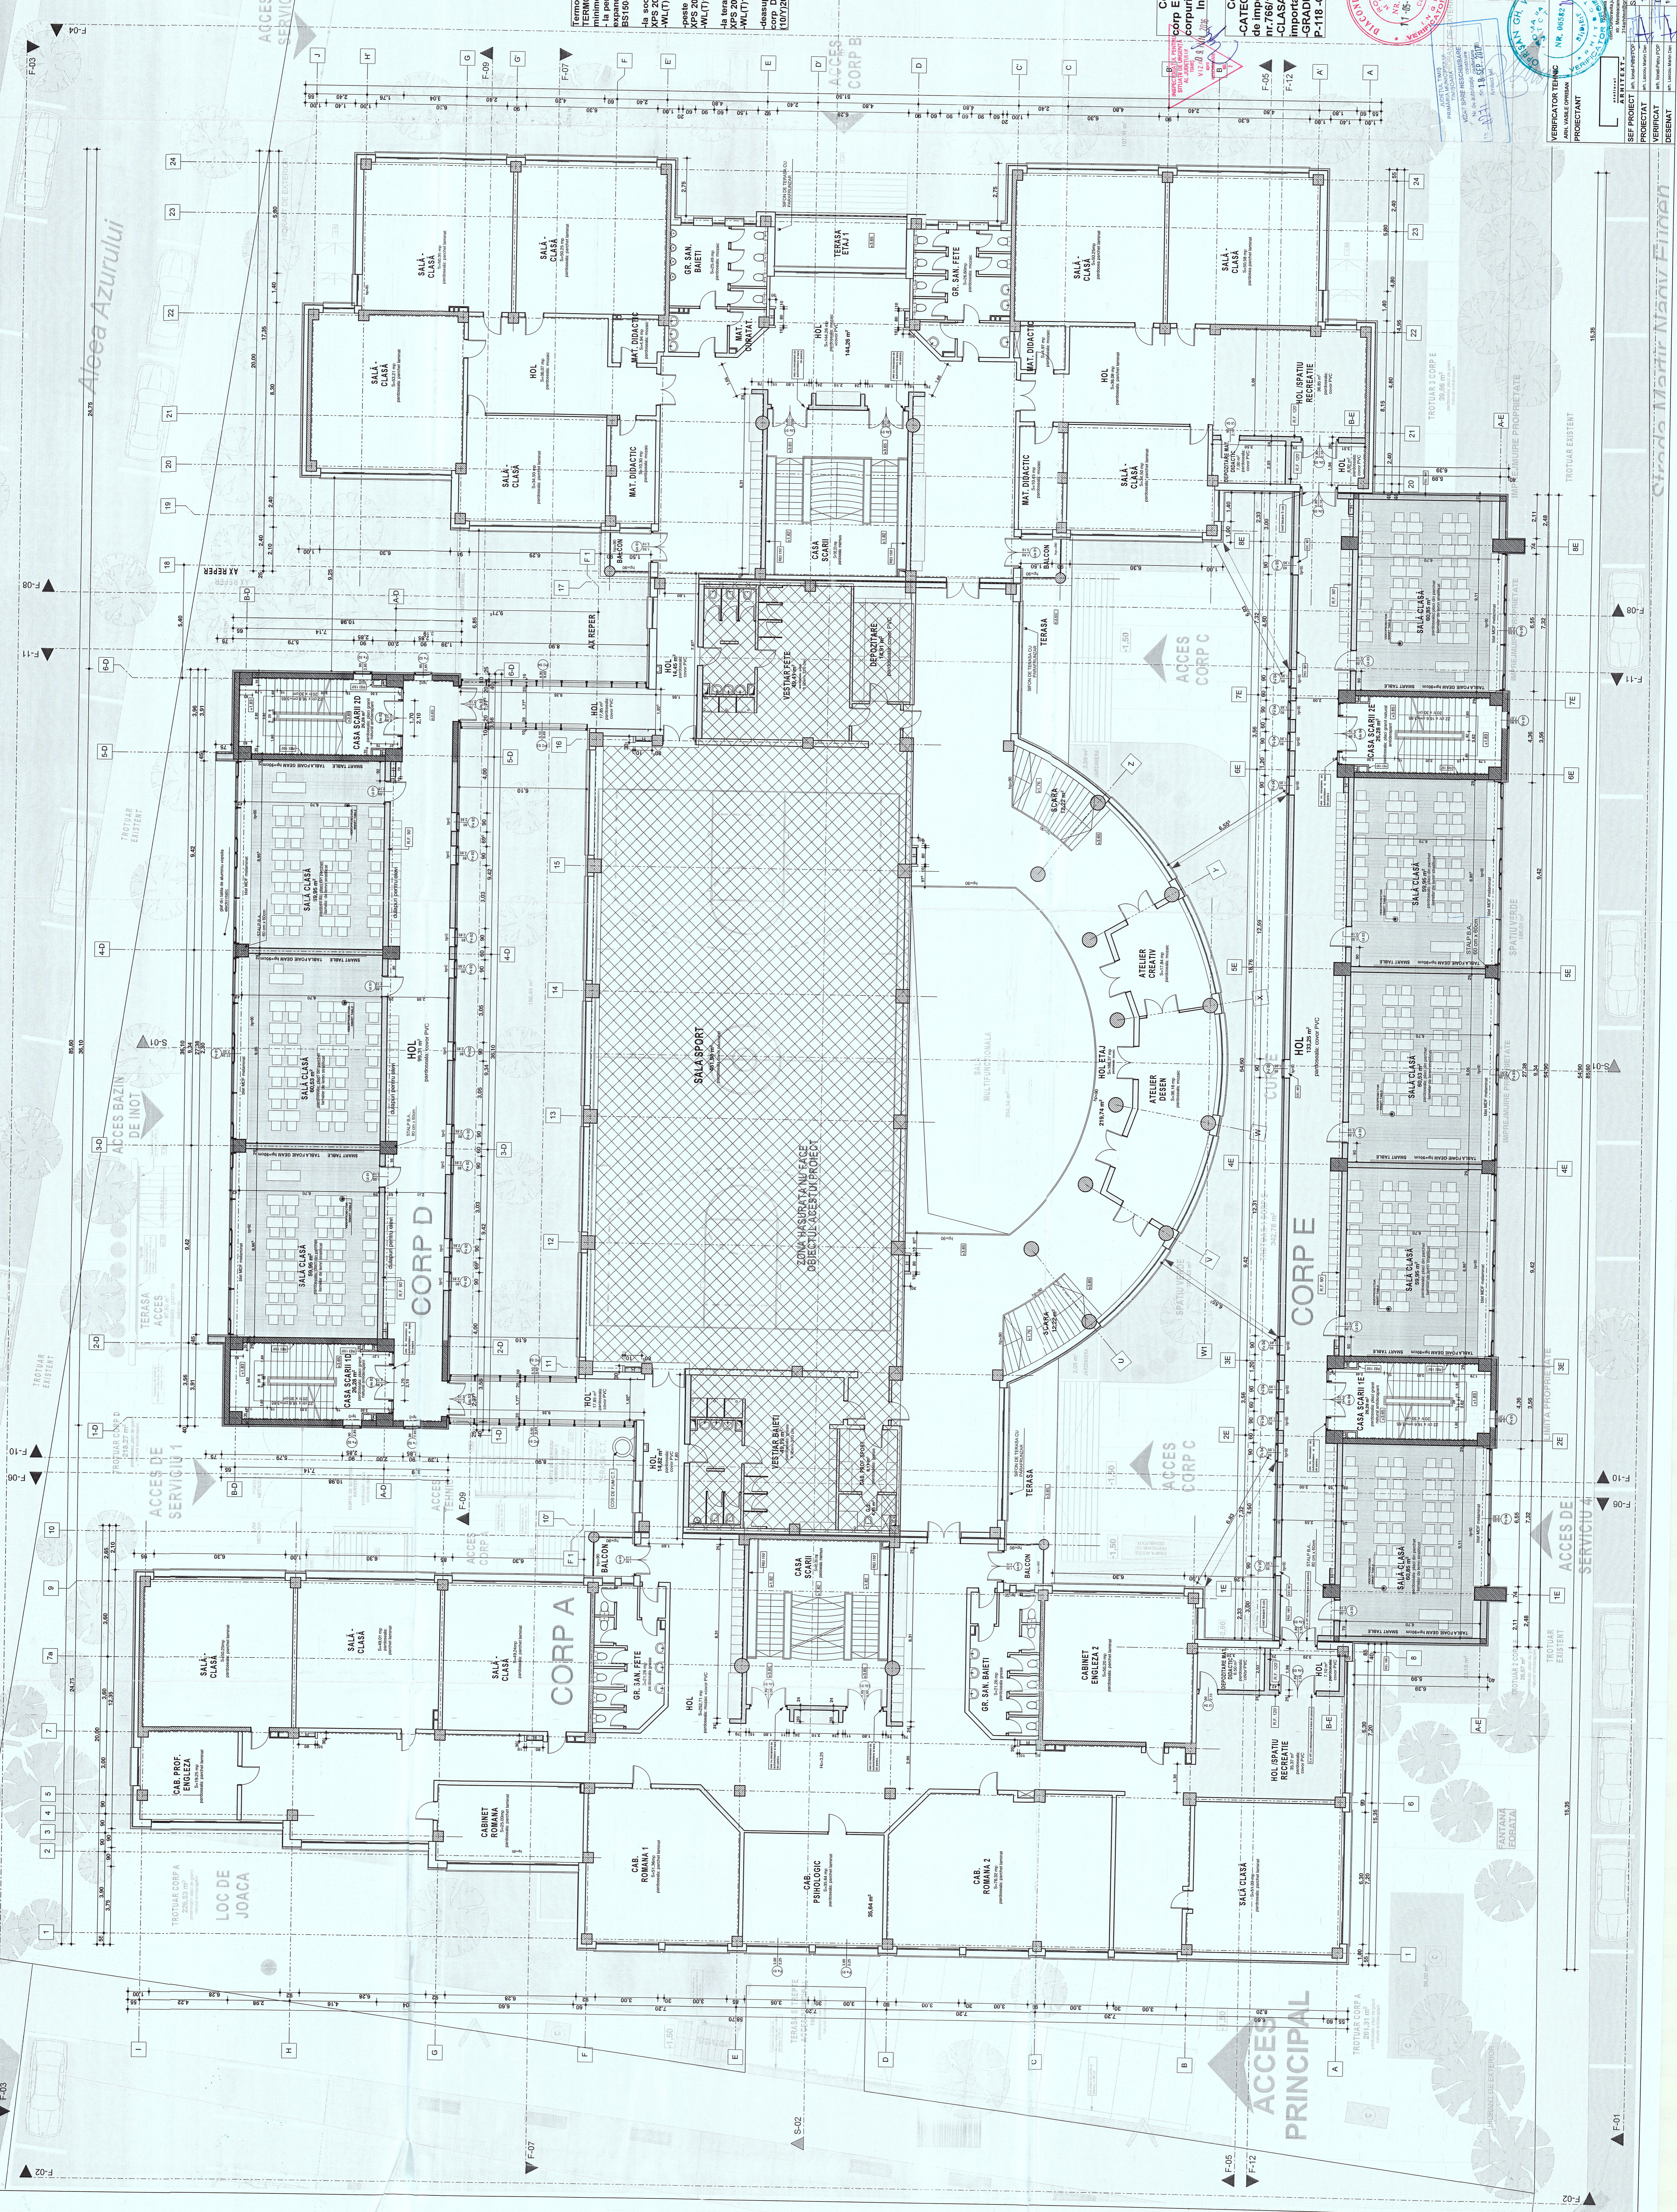

Termoizolarea clădirilor se va realiza în sistem ETICS  
 TERMO SISTEM COMPACT cu următoarele caracteristici  
 -la pereții exteriori, parter, etaj 1, etaj 2, plăci din polistiren  
 expandat grafitat: EPS80GR-EN 13165-T1-L2-M2-S2-P4  
 ES100-C91090-DS1M2-DL116-TR100-WL12-MDV13  
 -la socluri și la pereții demisol, plăci din polistiren extrudat  
 XPS 200-EN 13164-T2-DLT 215-CS 10(V) 300-CC (21,5/10,5  
 -ML(71,5-MDV13)-FT2  
 -peste radiator, sub sapa demisol, plăci din polistiren extrudat  
 XPS 200-EN 13164-T2-DLT 215-CS 10(V) 300-CC (21,5/10,5  
 -ML(71,5-MDV13)-FT2  
 -la terase, sub sapa de protecție, plăci din polistiren extrudat  
 XPS 200-EN 13164-T2-DLT 215-CS 10(V) 300-CC (21,5/10,5  
 -ML(71,5-MDV13)-FT2  
 -deasupra golurilor între nivele în 50cm, și la pereții REI 180  
 rigide bazaltice: MW-EN-13162-T5-DS1\*-CS  
 10(V) 20-TR10-V5

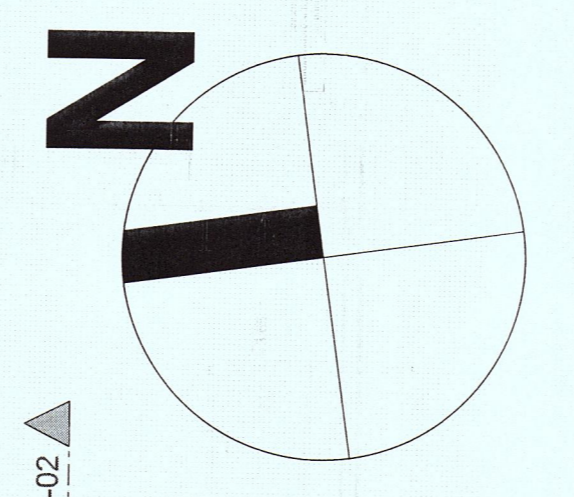

### PLAN ETAJ 1 PROPUS

SCARA 1:100

Cota +0.00 a investiției propuse corp D și corp E este egalată cu cota ±0.00 existentă în Corpurile A, B și C în cote absolute cota +0.00 este +90.70.

Construcțiile proiectate se încadrează la: CATEGORIE B DE IMPORTANȚĂ - Construcții de importanță deosebită (conform HGR nr.766/1997) CLASA II DE IMPORTANȚĂ - Construcții de importanță deosebită (conform P100-2006) -GRADUL II DE REZISTENȚĂ LA FOC, conform P-118 -Clădire civilă publică pentru învățământ.

VERIFICATOR TRAC	TITULAR INVESTIȚIE	PROIECT NR.	187/2016
VERIFICATOR TRAC	PROIECTANT	DATA	18.05.2016
VERIFICATOR TRAC	PROIECTANT	PLANȘA NR.	14.4
VERIFICATOR TRAC	PROIECTANT	PLANȘA NR.	14.4
VERIFICATOR TRAC	PROIECTANT	PLANȘA NR.	14.4
VERIFICATOR TRAC	PROIECTANT	PLANȘA NR.	14.4

SECURITATE VERIFICAT

SECURITATE VERIFICAT

SECURITATE VERIFICAT

Strada Mihai Moșcov Finisat