


Nicolae Robu


Digitally signed by Nicolae Robu
 DN: c=RO, l=Mun. Timisoara, o=MUNICIPIUL TIMISOARA, cn=Nicolae Robu,
 serialNumber=2006051670
 RTN3, name=Nicolae T Robu, givenName=Nicolae, sn=Robu
 Date: 2018.05.07 09:14:55 +03'00'

Nicolae Robu


Digitally signed by Nicolae Robu
 DN: c=RO, l=Timisoara, o=MUNICIPIUL TIMISOARA, cn=Nicolae Robu,
 serialNumber=RN100,
 givenName=Nicolae, sn=Robu,
 2.5.4.97=14756536
 Date: 2020.02.10 10:04:42 +02'00'

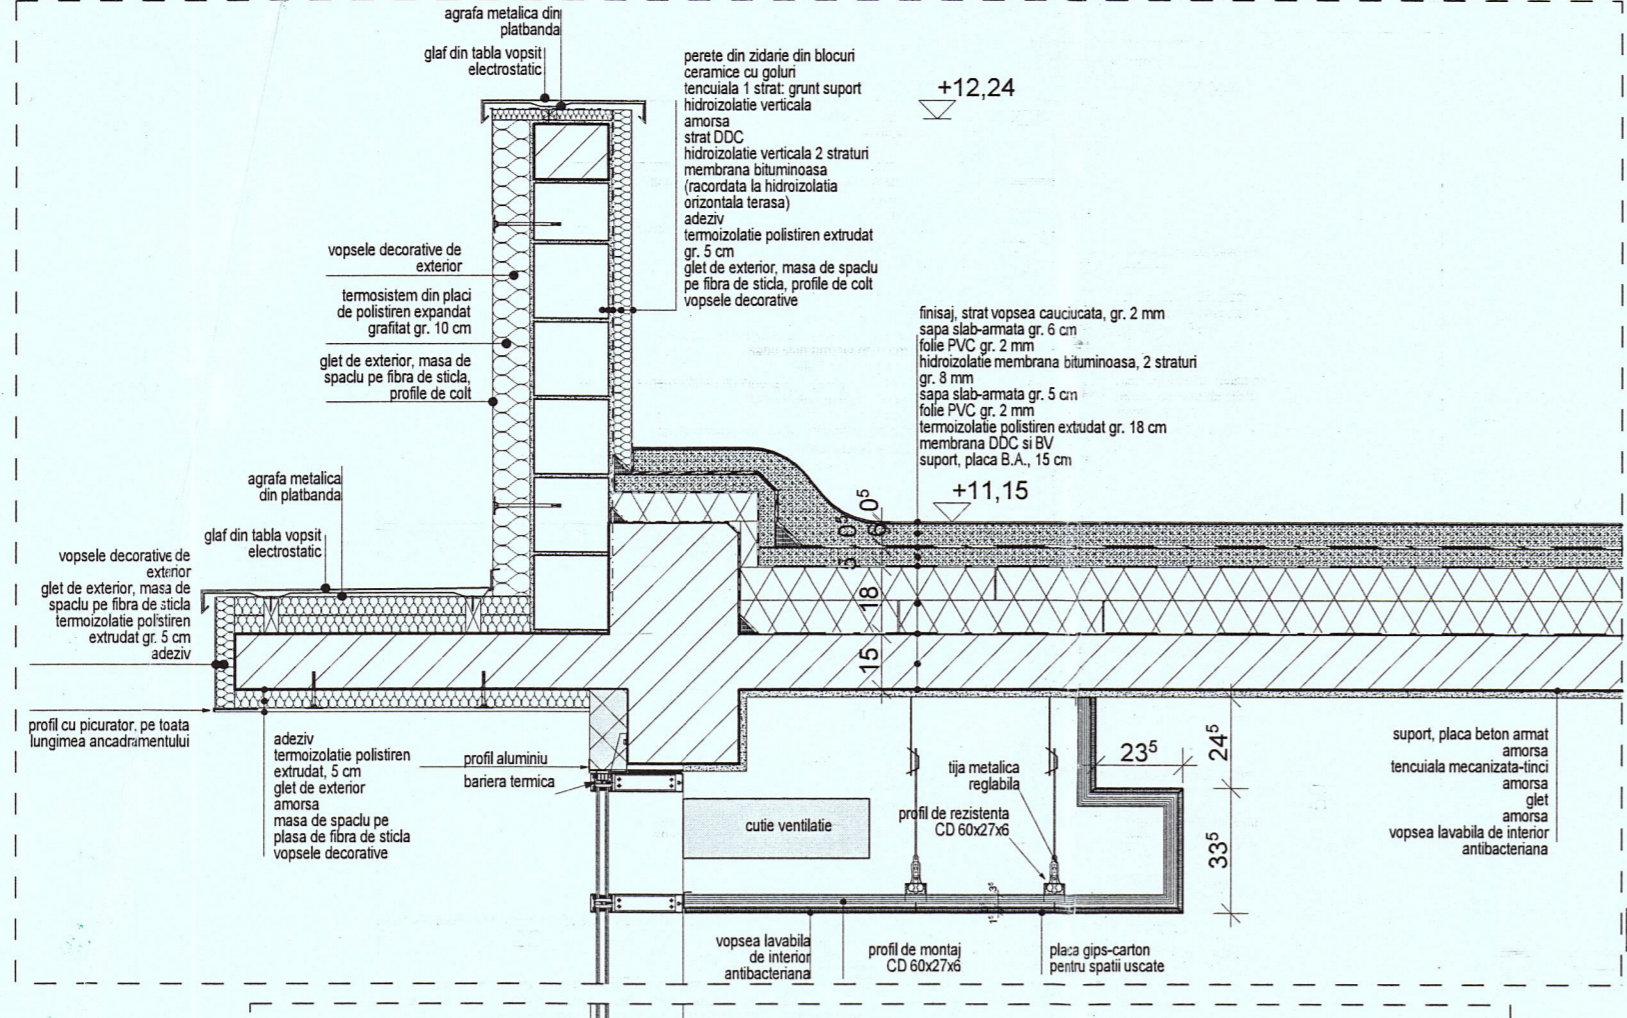


D 20

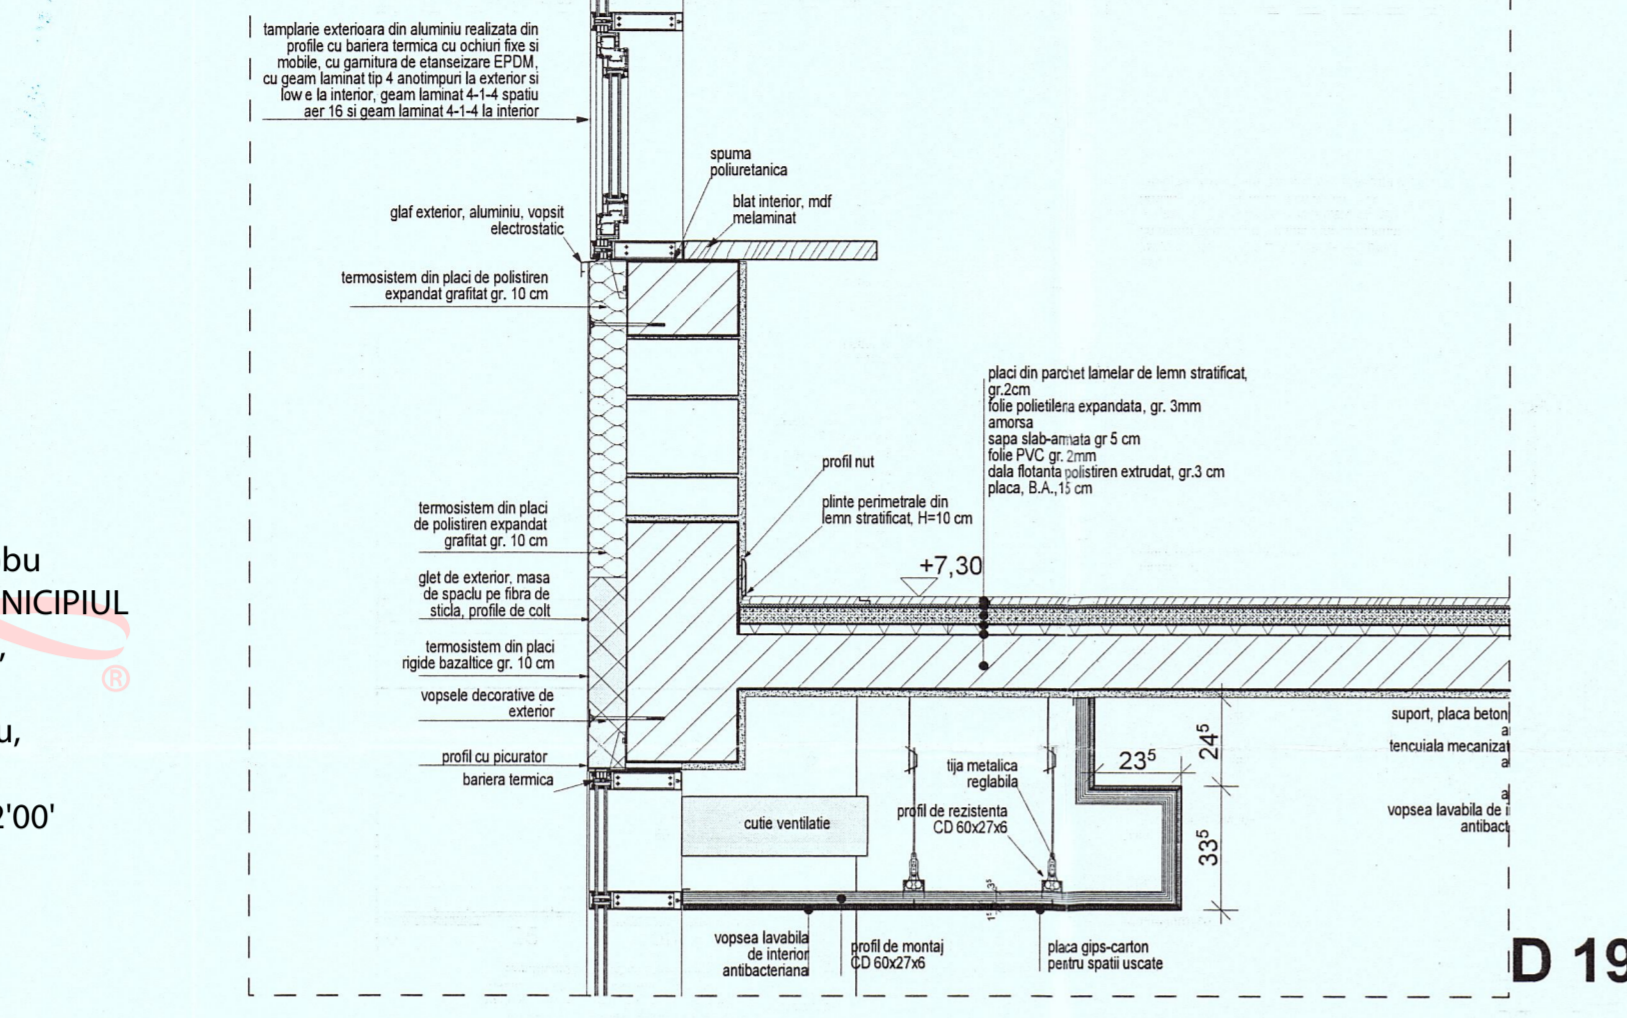


D 19

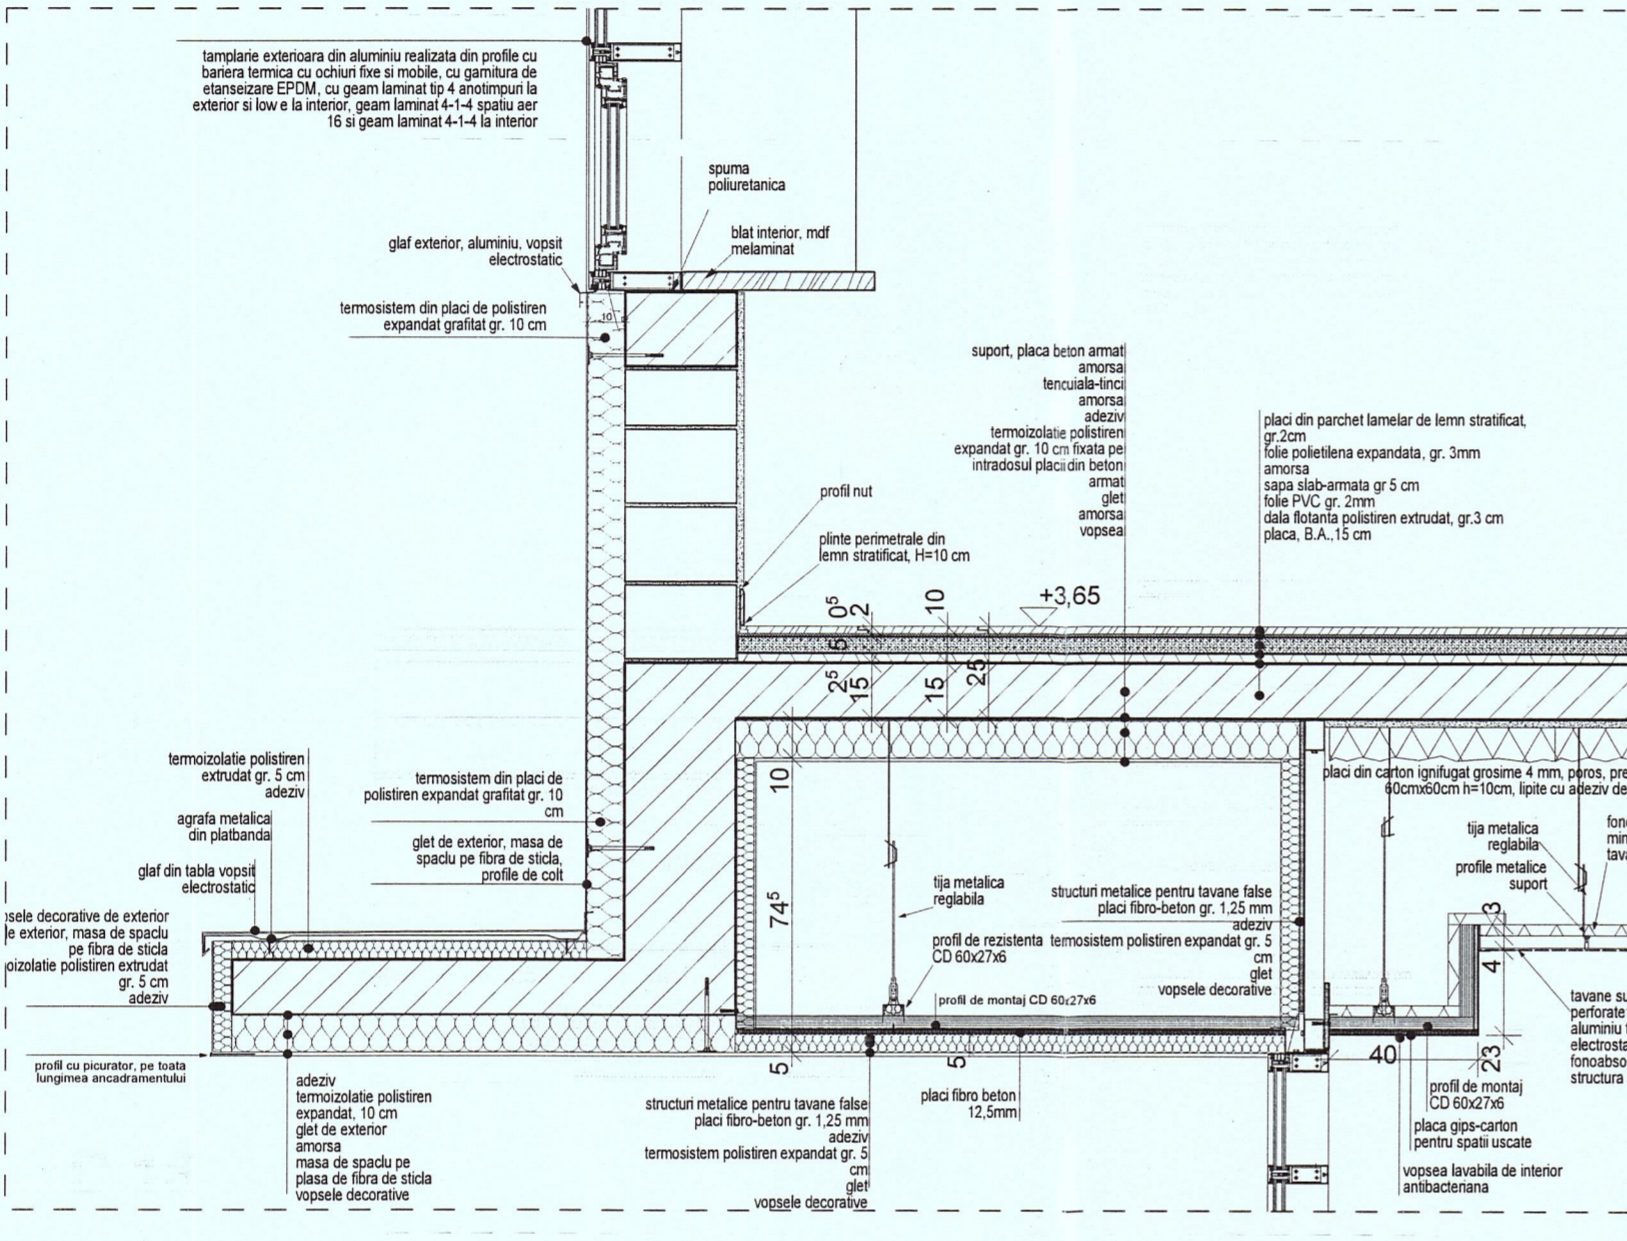


D 18

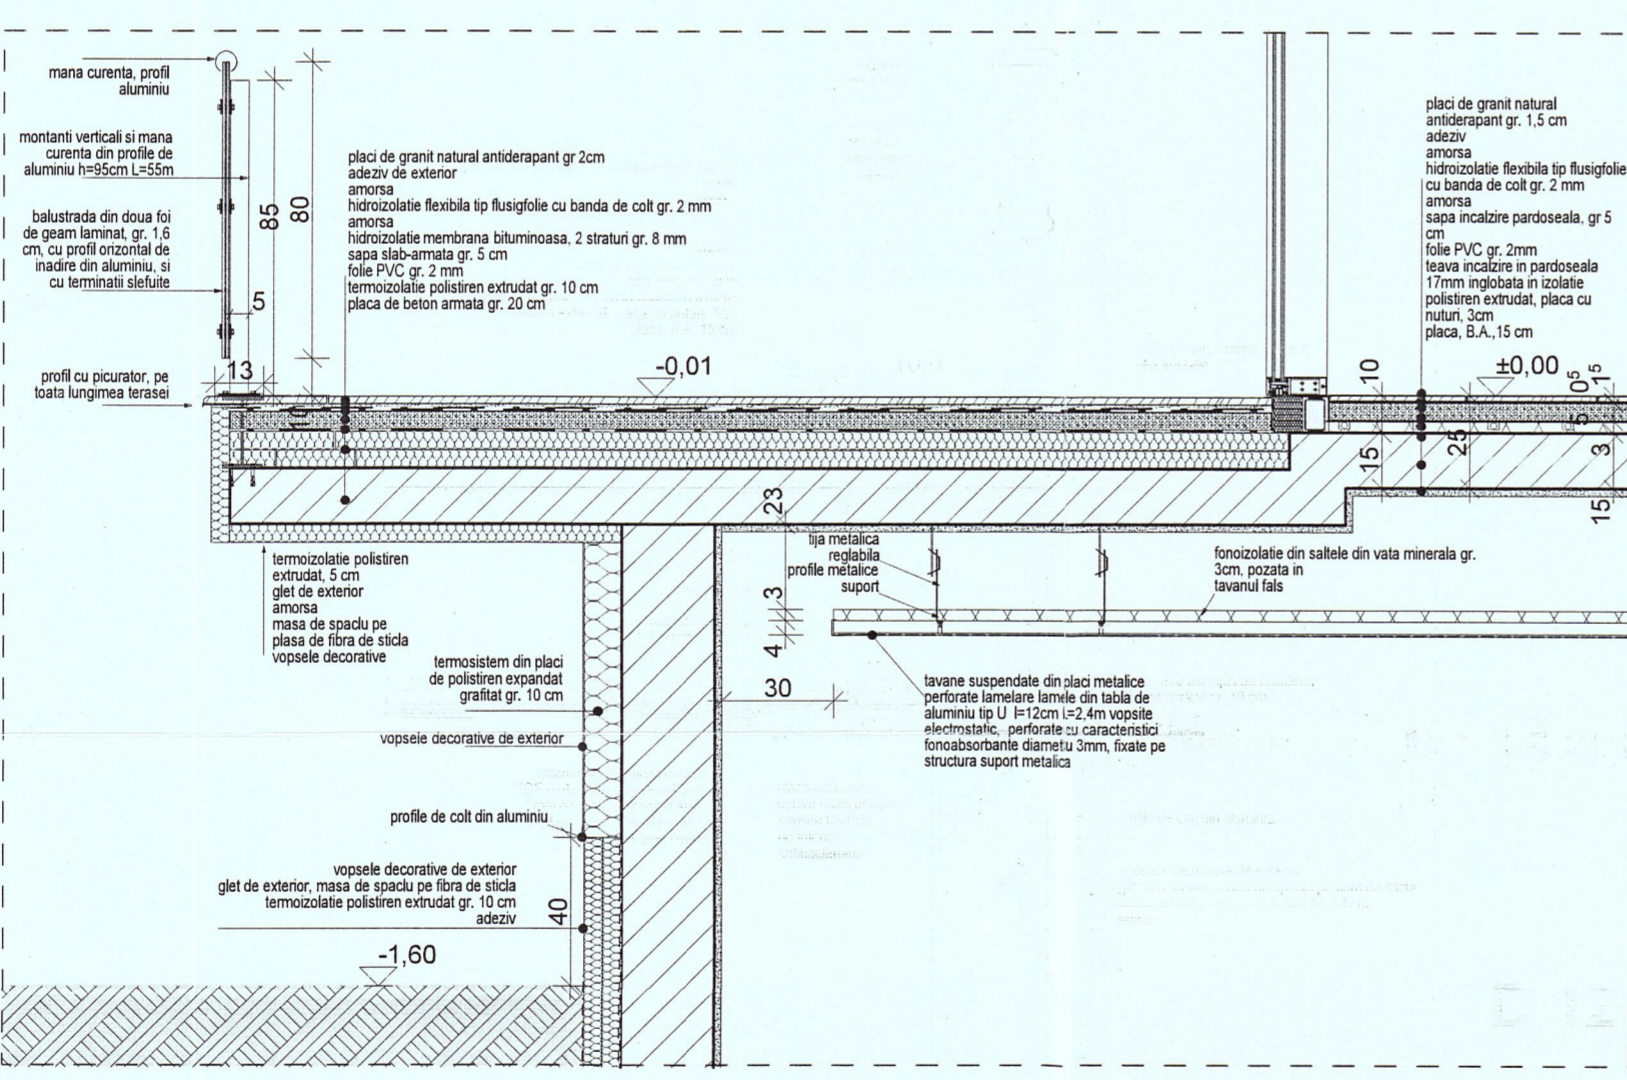


D 17

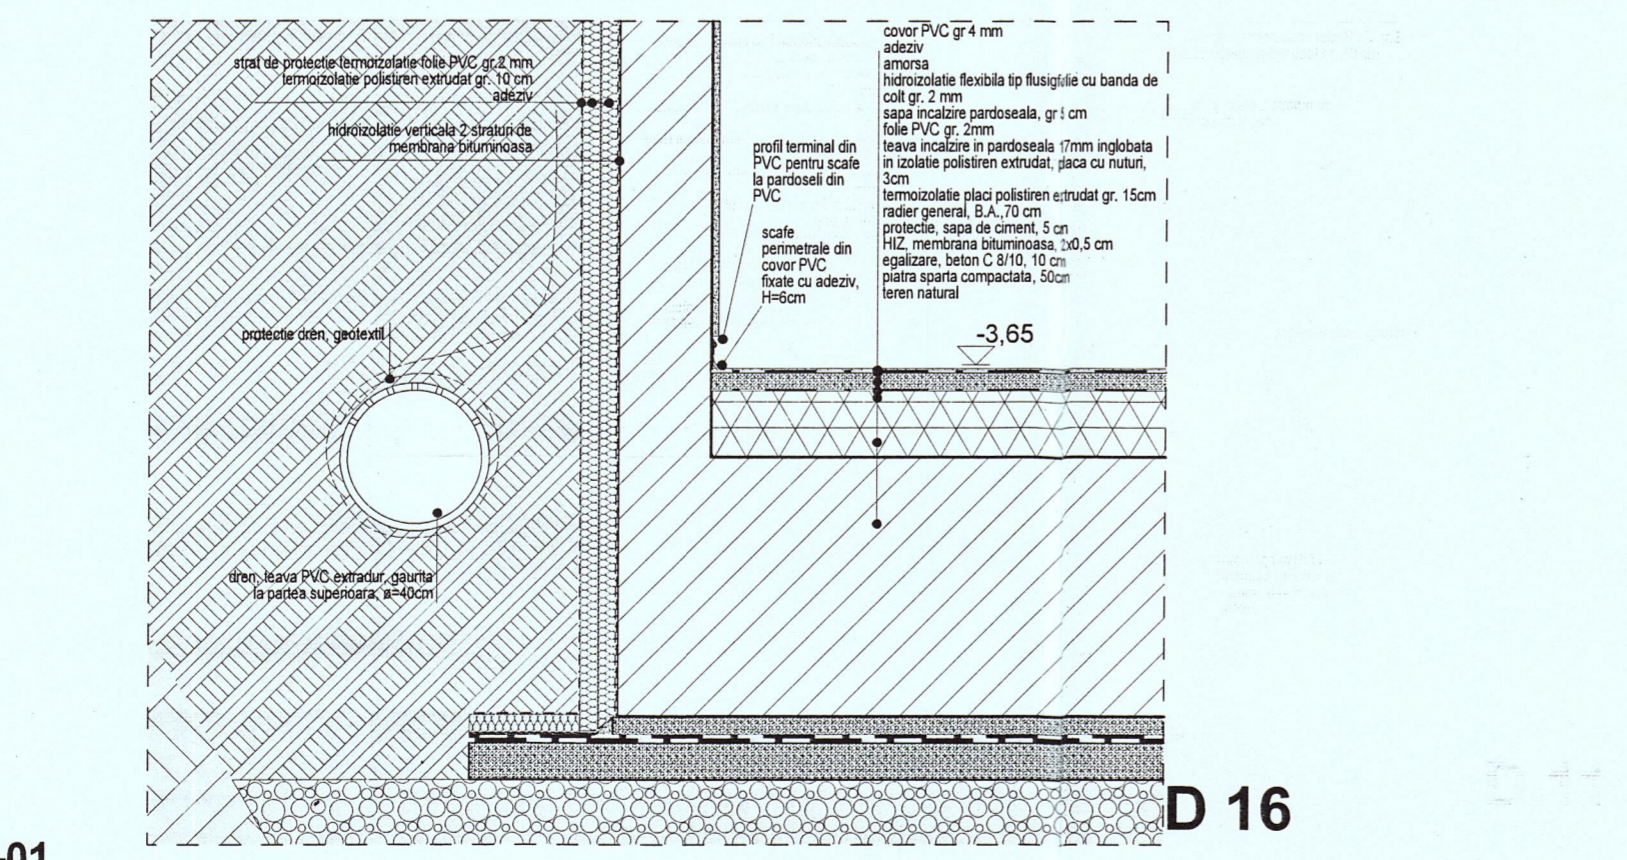


D 16

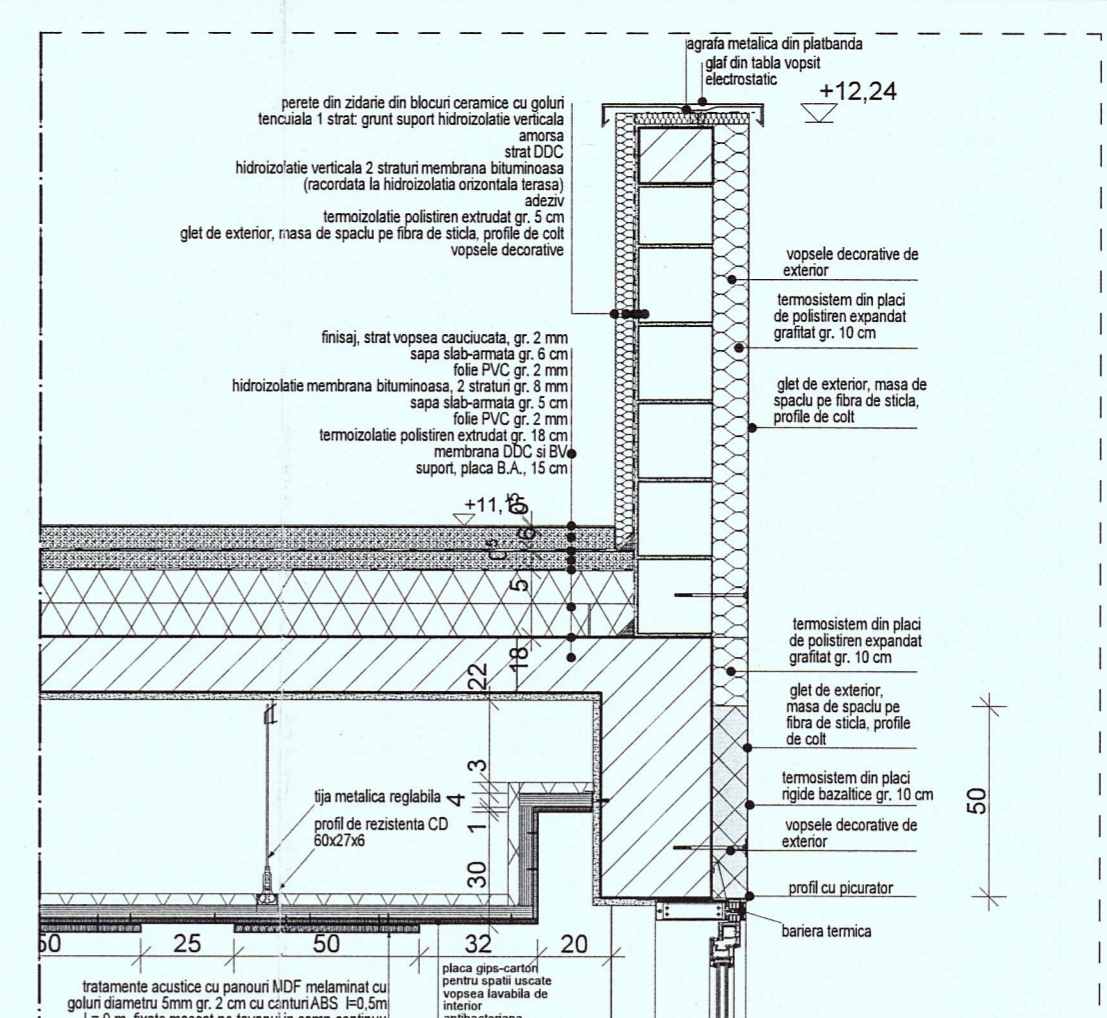


D 15

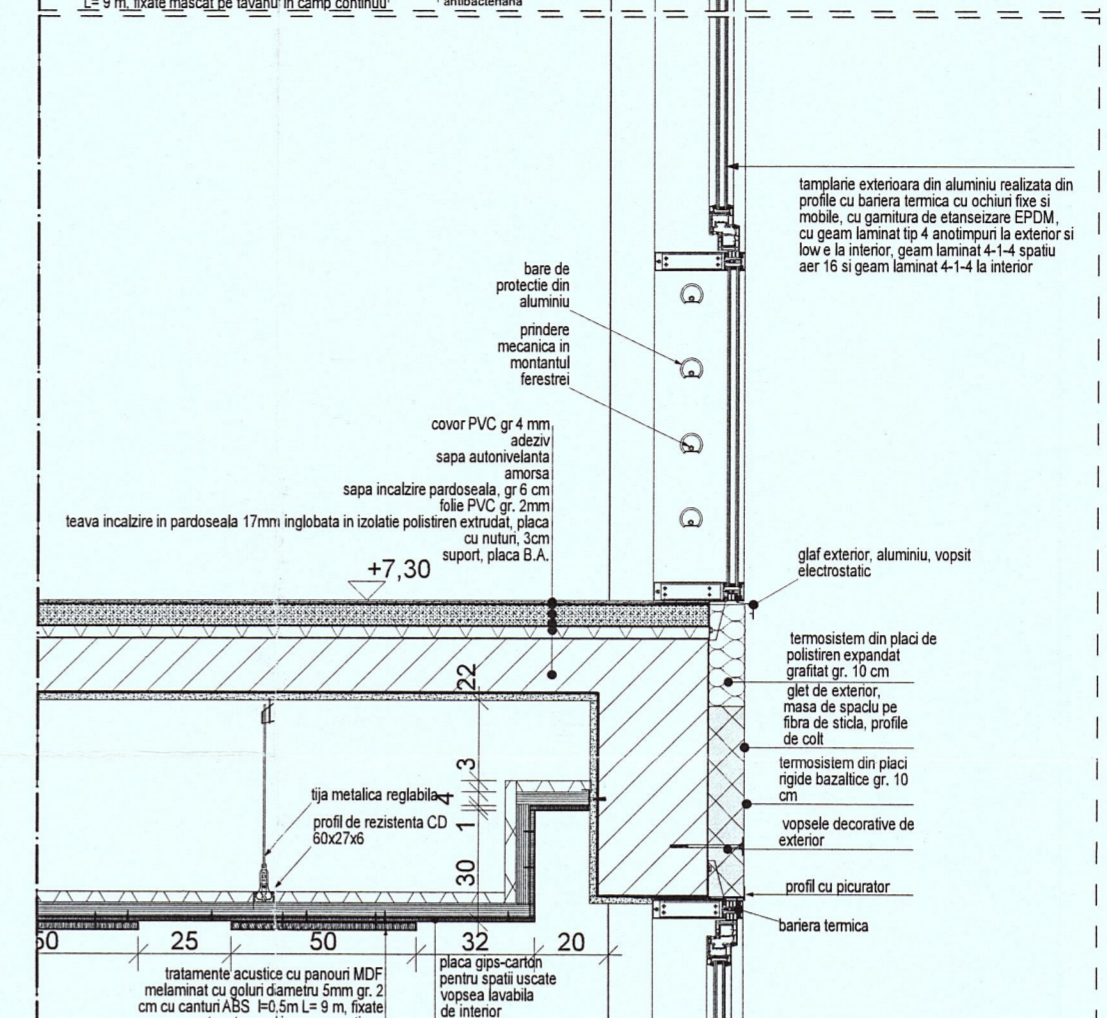


D 14

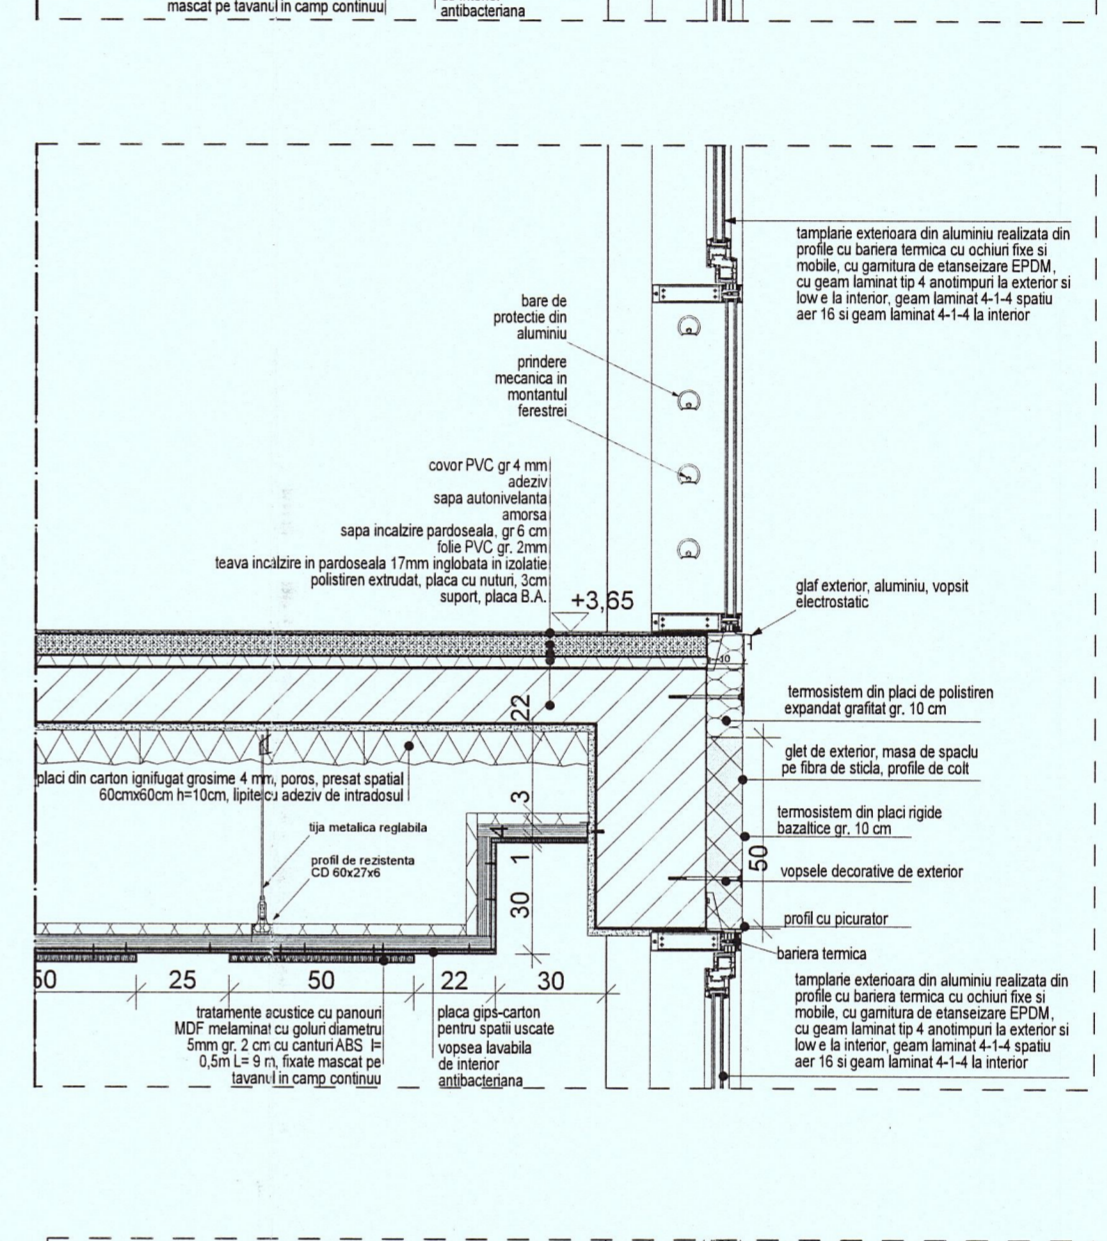

D 13

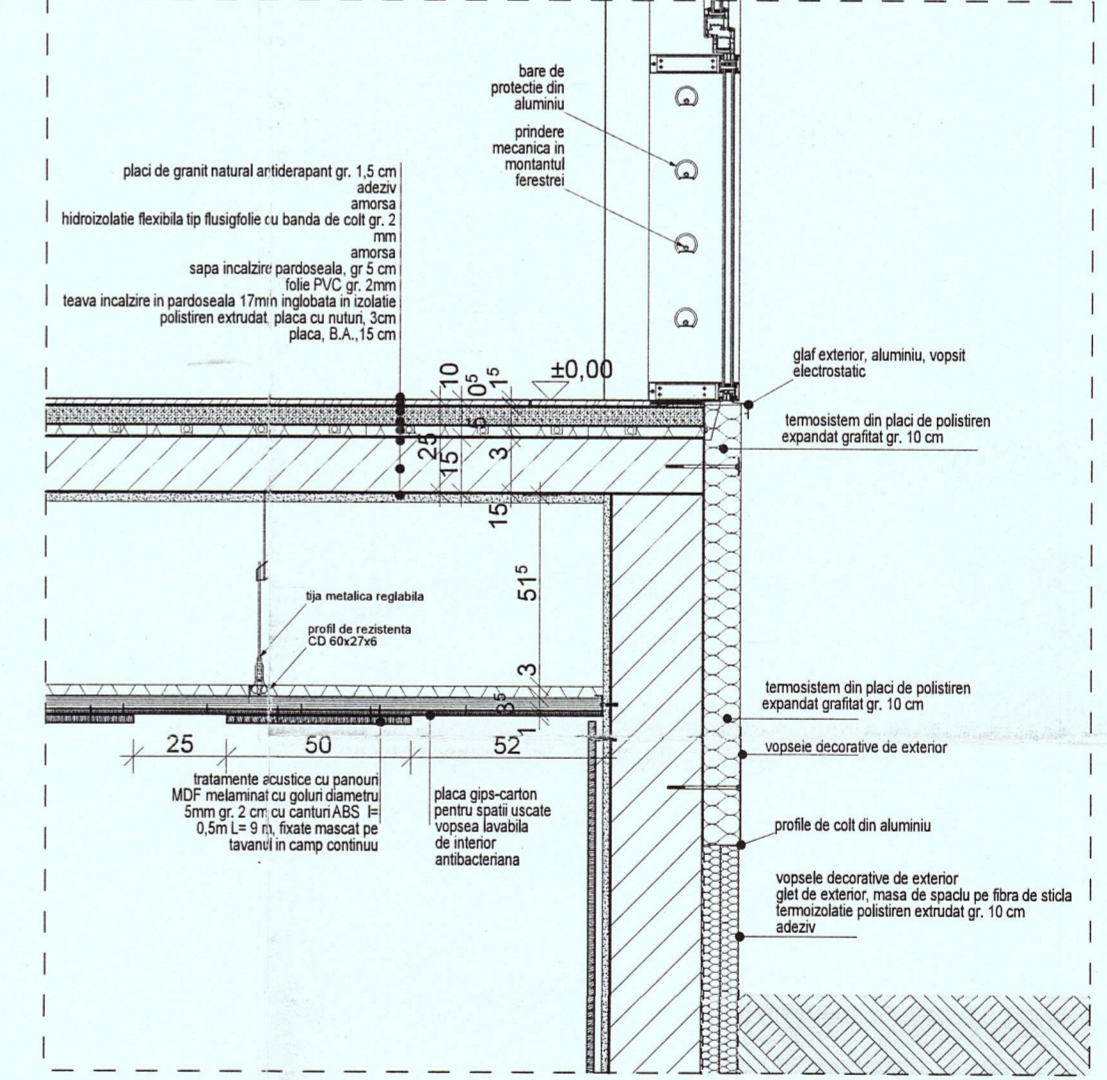


D 12

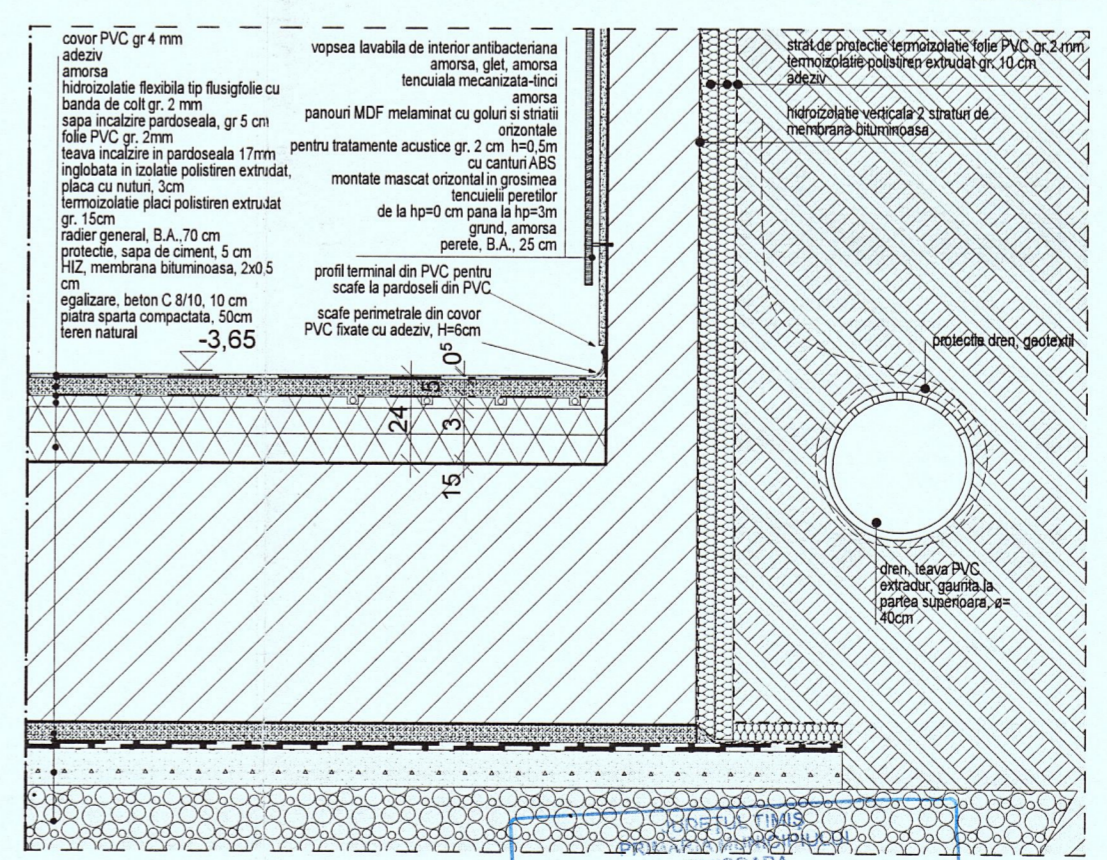


D 11

SECTIUNE S-01
SCARA 1:200

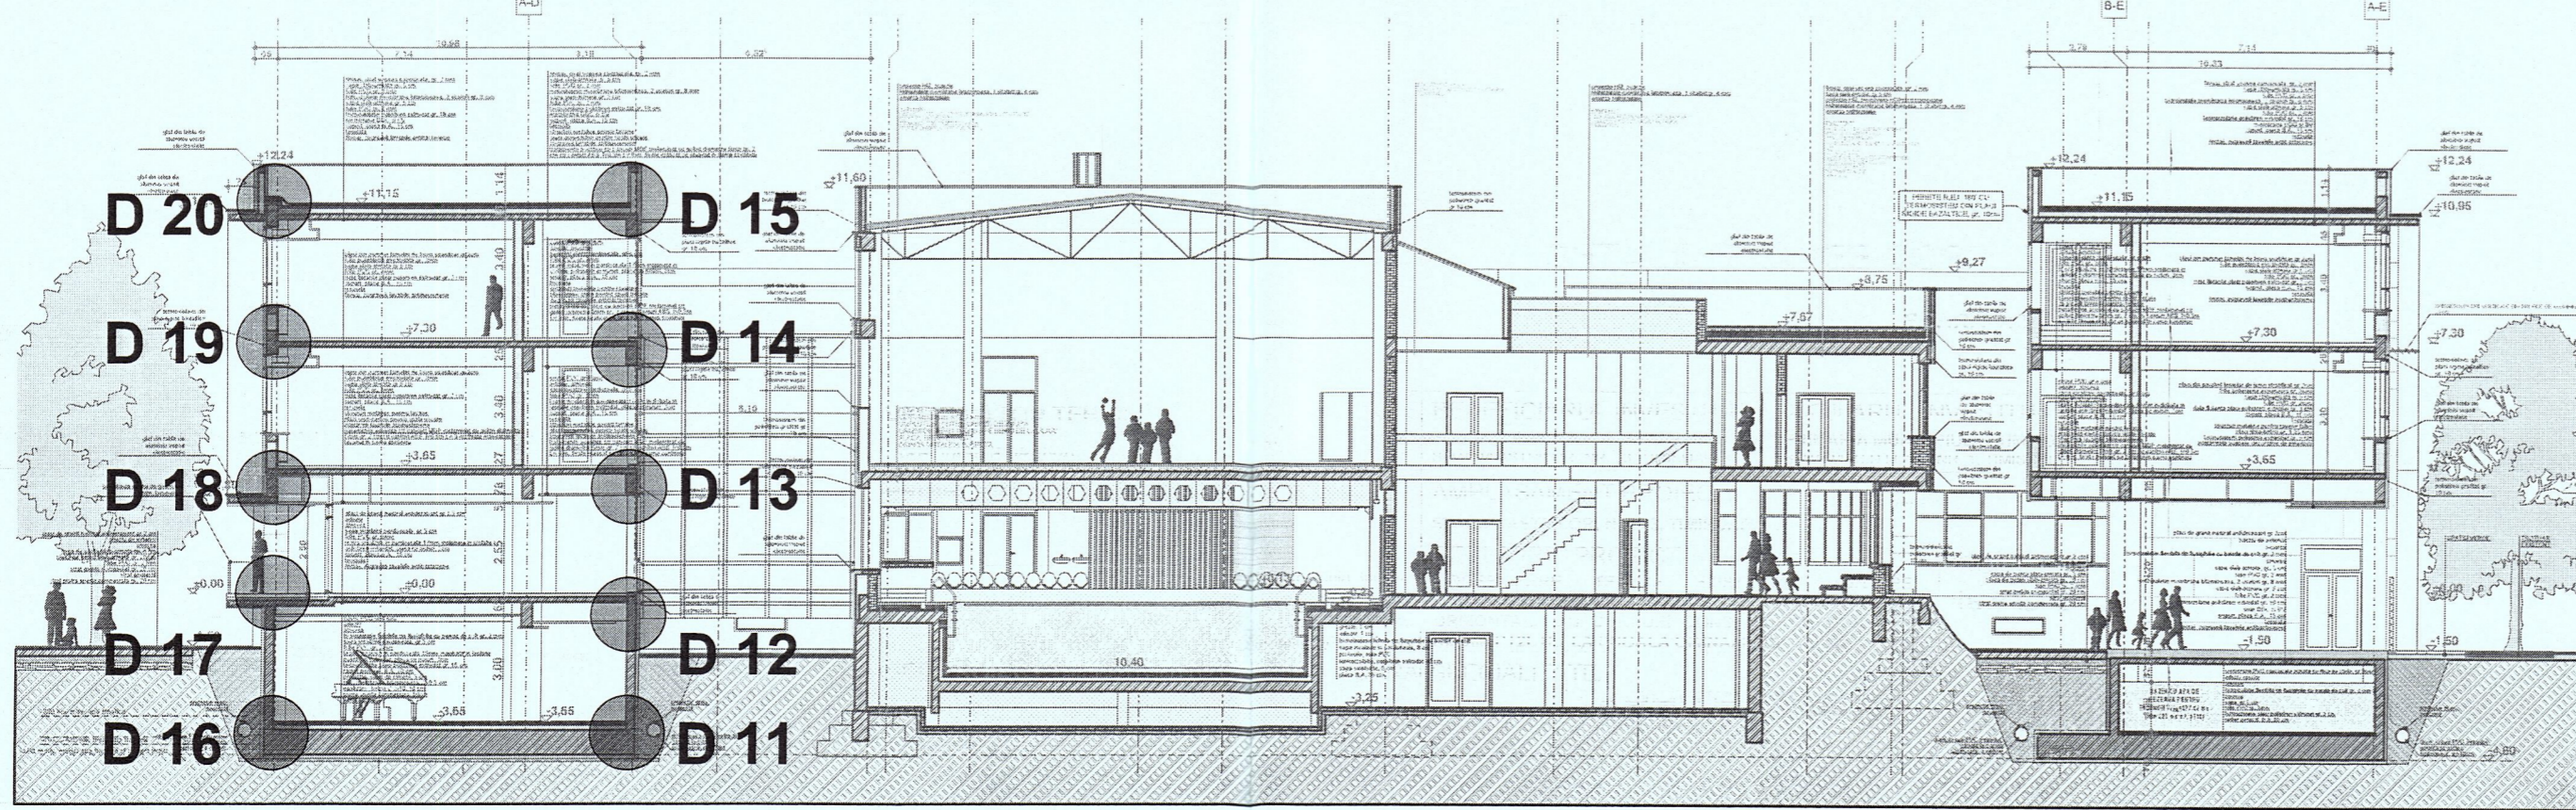











DETALIU TRAVEE CORP D
SCARA 1:20

VERIFICATOR ARH. VASILE OPRISAN	BENEFICIARUL INVESTITIEI SCOLA GIMNAZIALA NR. 20 TIMISOARA STRADA ASTRILOR, NR. 13, TIMISOARA	TITULARUL INVESTITIEI STRADA ASTRILOR, NR. 1, TIMISOARA
PROIECTANT ARHITEX	AMPLASAMENT PROIECT STRADA ASTRILOR, NR. 13, TIMISOARA	DENUMIRE PROIECT MODERNIZARE TERASE EXISTENTE, MONTARE TERMOIZOLATIE LA FATADE SI EXTINDERE PE ORIZZONTALA CU CORPURI CONSTRUCTIVE D SI E IN REGIM P+2E LA SCOLA GIMNAZIALA NR. 30
SEF PROIECT arh. Ionel-Petru POP	ROMANIA 300344 com. Dumbrava Juc. Timis str. Mesteacanului, nr. 314 arhitect@arhitect.ro	PROIECT NR. 167/2015
PROIECTAT arh. Laszou Martin DAN	SCARA 1:20	FAZA AC, PT, DE, LC, CS PLANSĂ NR. 27-A
VERIFICAT arh. Ionel-Petru POP	DATA 10.2015	TITLU PLANSĂ DETALIU TRAVEE CORP D
DESEANAT arh. Laszou Martin DAN	OPRIȘAN GH. VASILE ARHITECT NR. 06582	

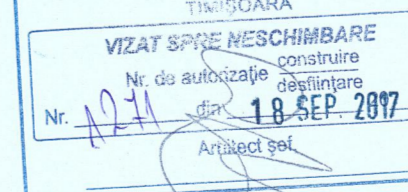


Nicolae Robu
 Digitally signed by Nicolae Robu
 DN: c=RO, l=Mun. Timisoara,
 o=MUNICIPIUL TIMISOARA,
 cn=Nicolae Robu,
 serialNumber=2006051670RTN3,
 name=Nicolae T Robu,
 givenName=Nicolae, sn=Robu,
 Date: 2018.05.07 09:21:47 +03'00'

Nicolae Robu
 Digitally signed by Nicolae Robu
 DN: c=RO, l=Timisoara,
 o=MUNICIPIUL TIMISOARA,
 cn=Nicolae Robu,
 serialNumber=RN100,
 givenName=Nicolae, sn=Robu,
 2.5.4.97=14756536
 Date: 2020.02.10 10:05:36 +02'00'

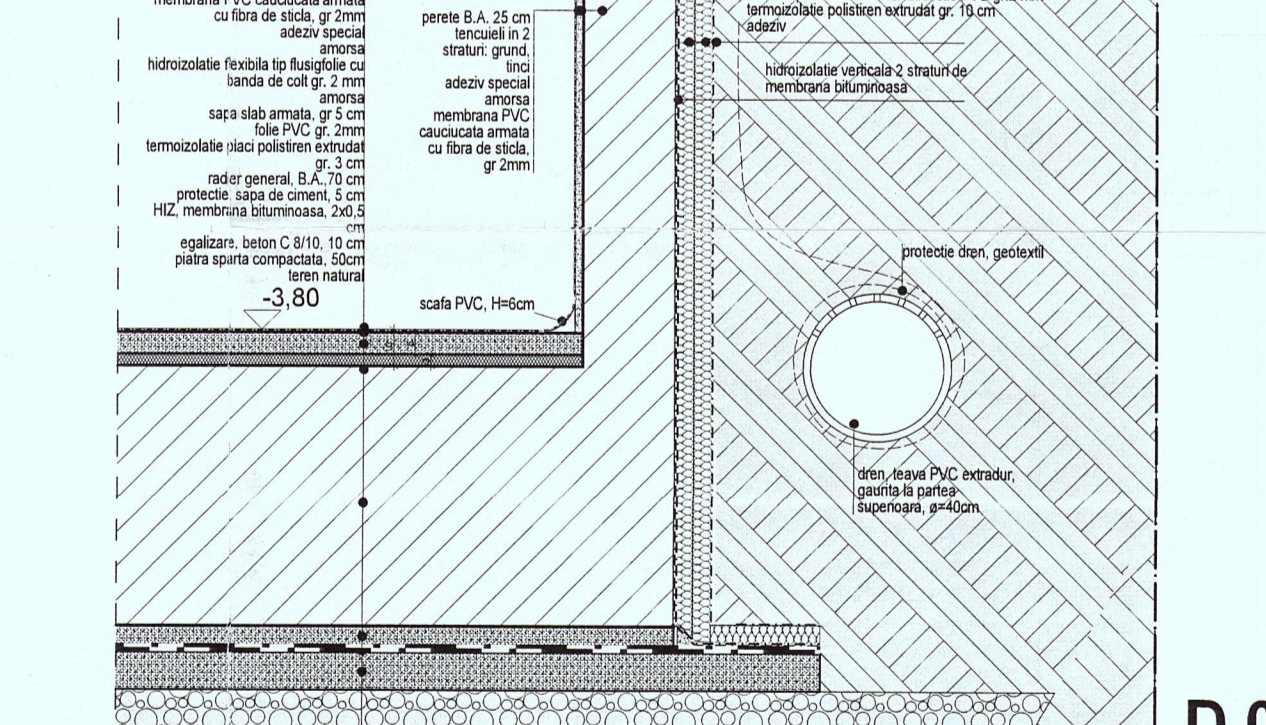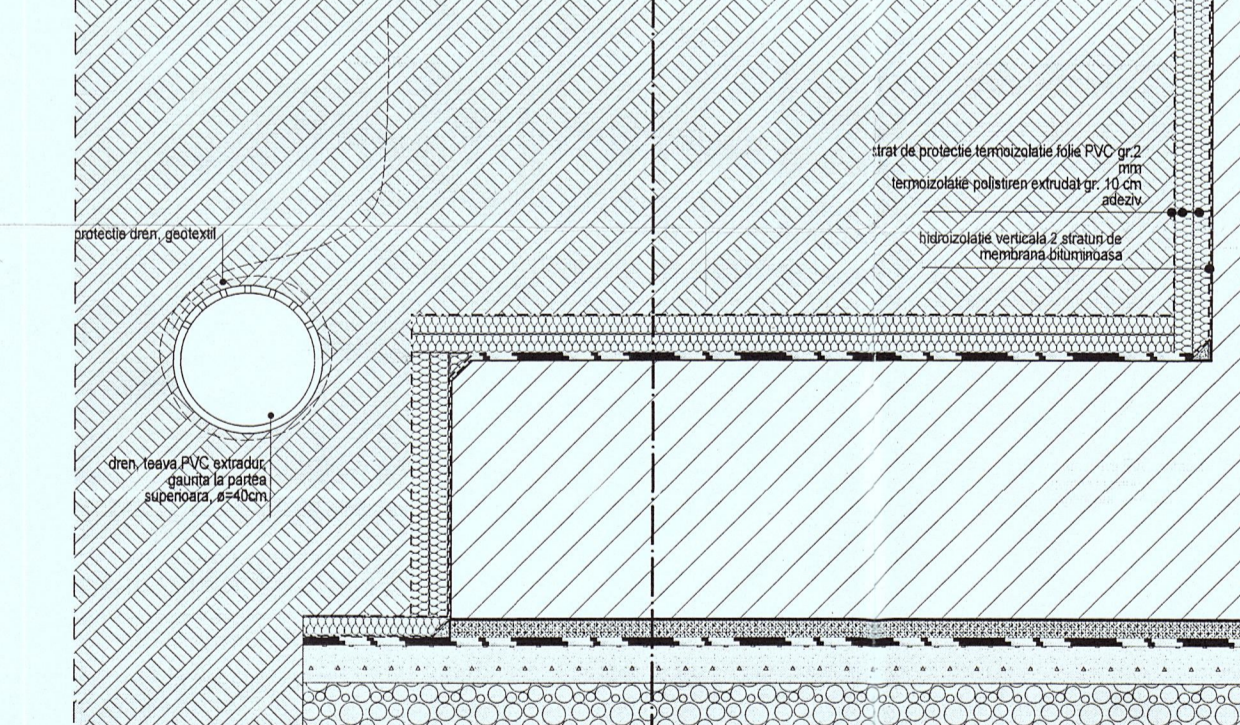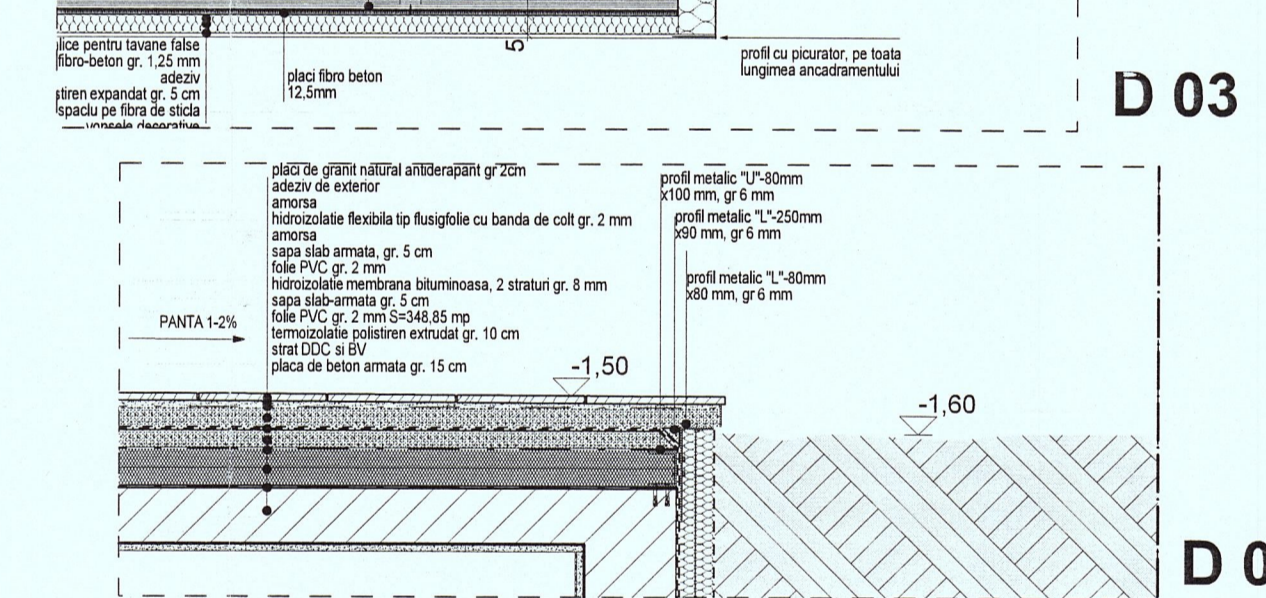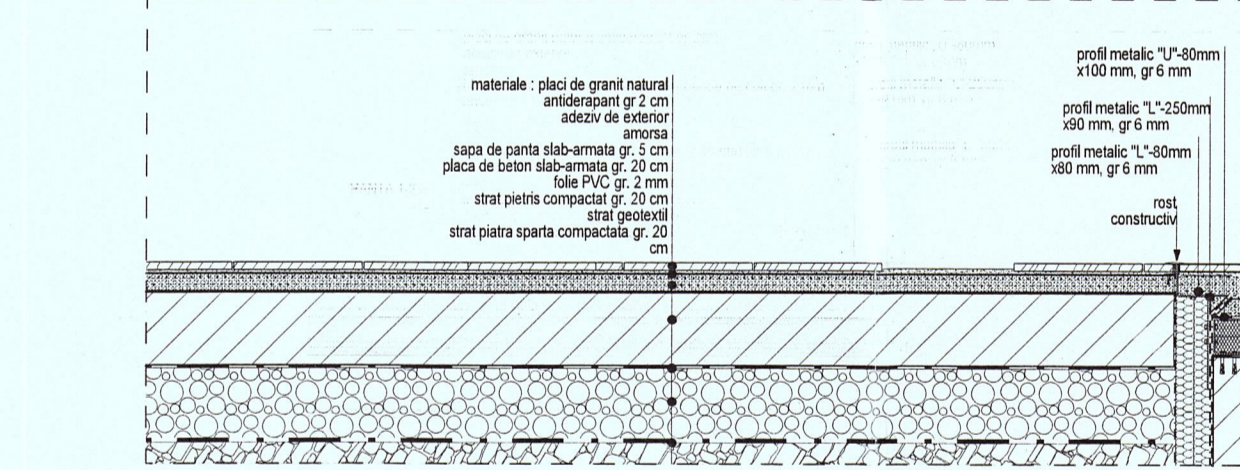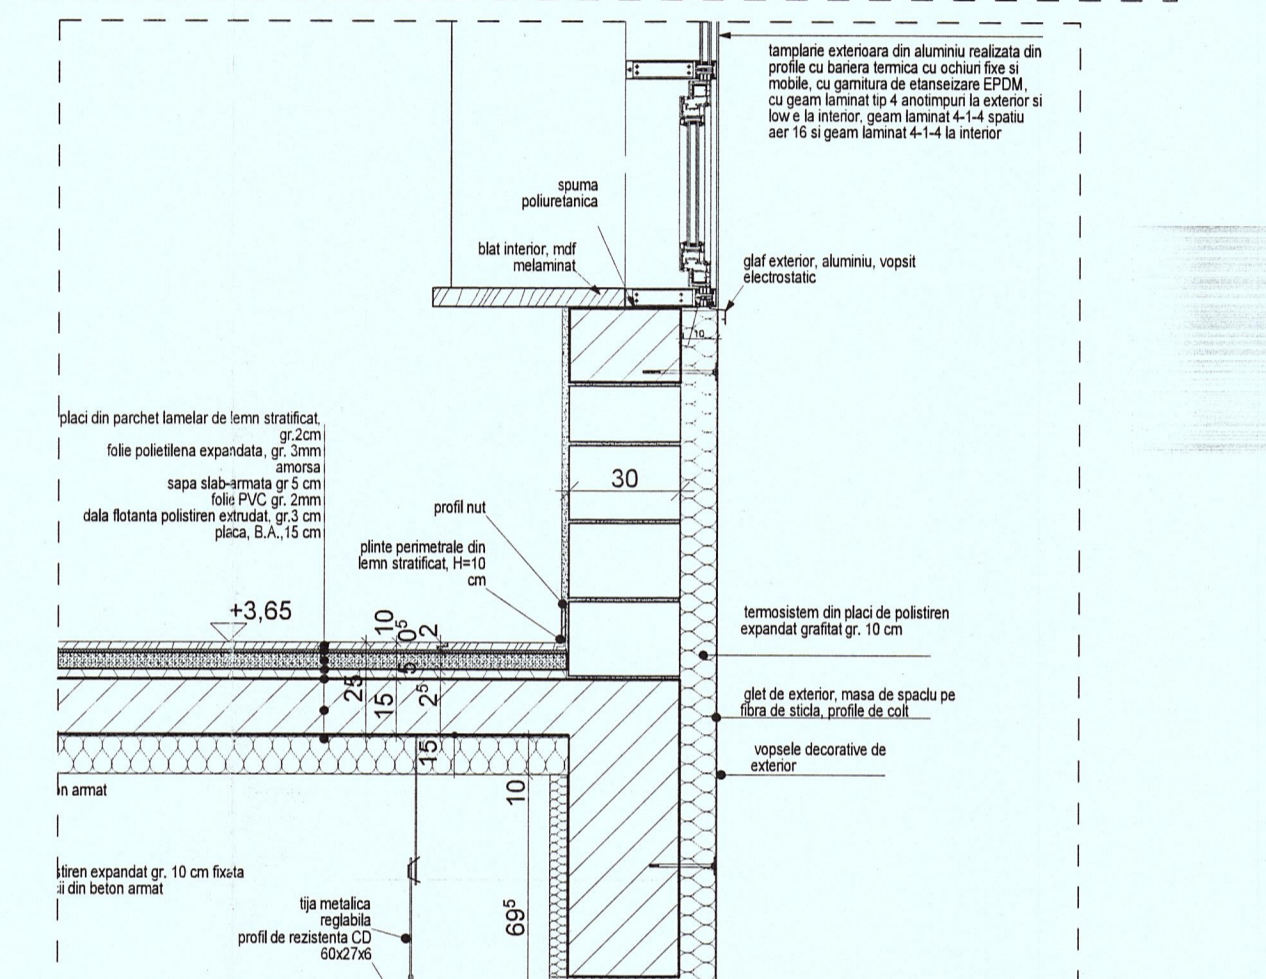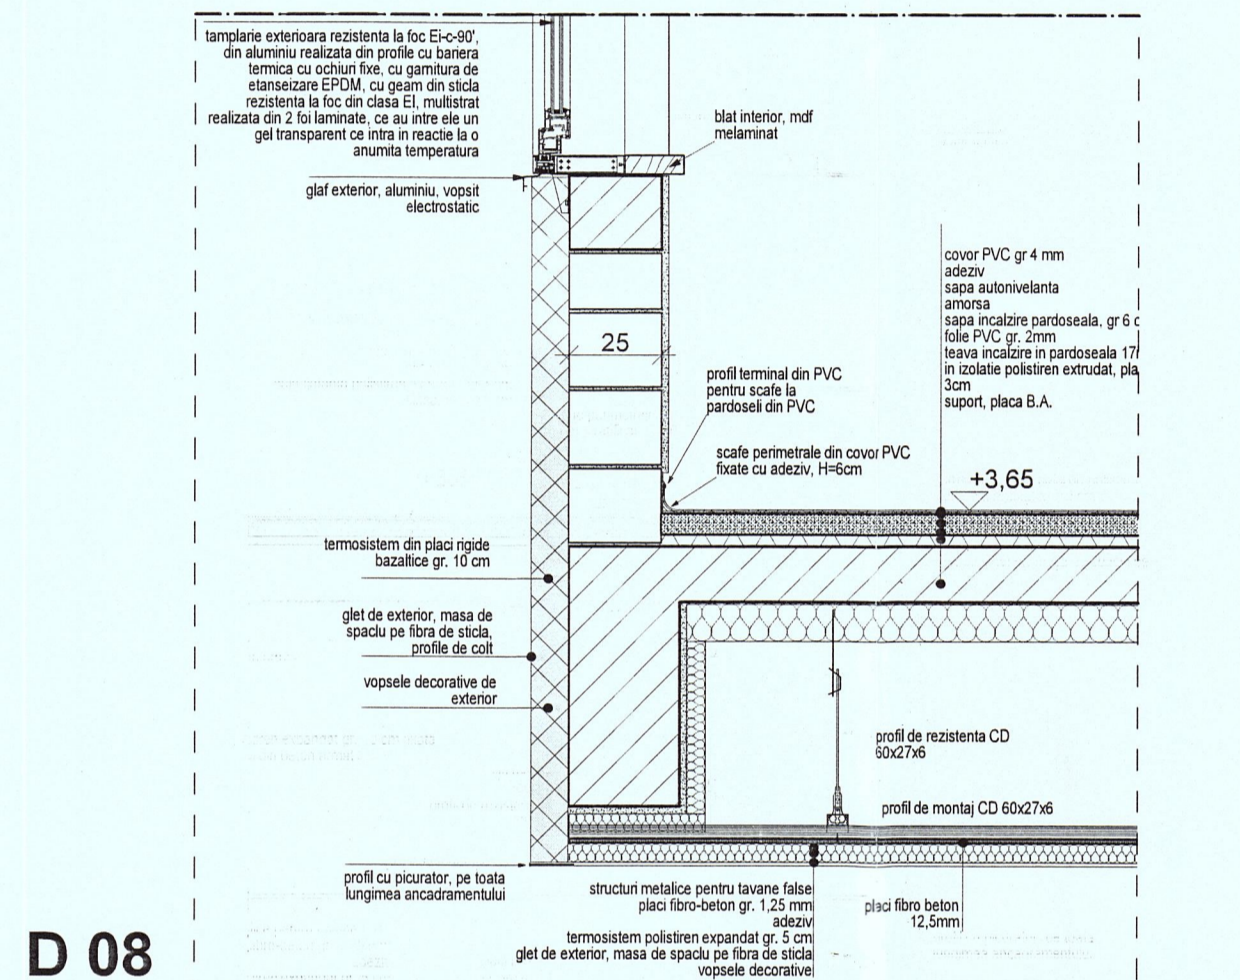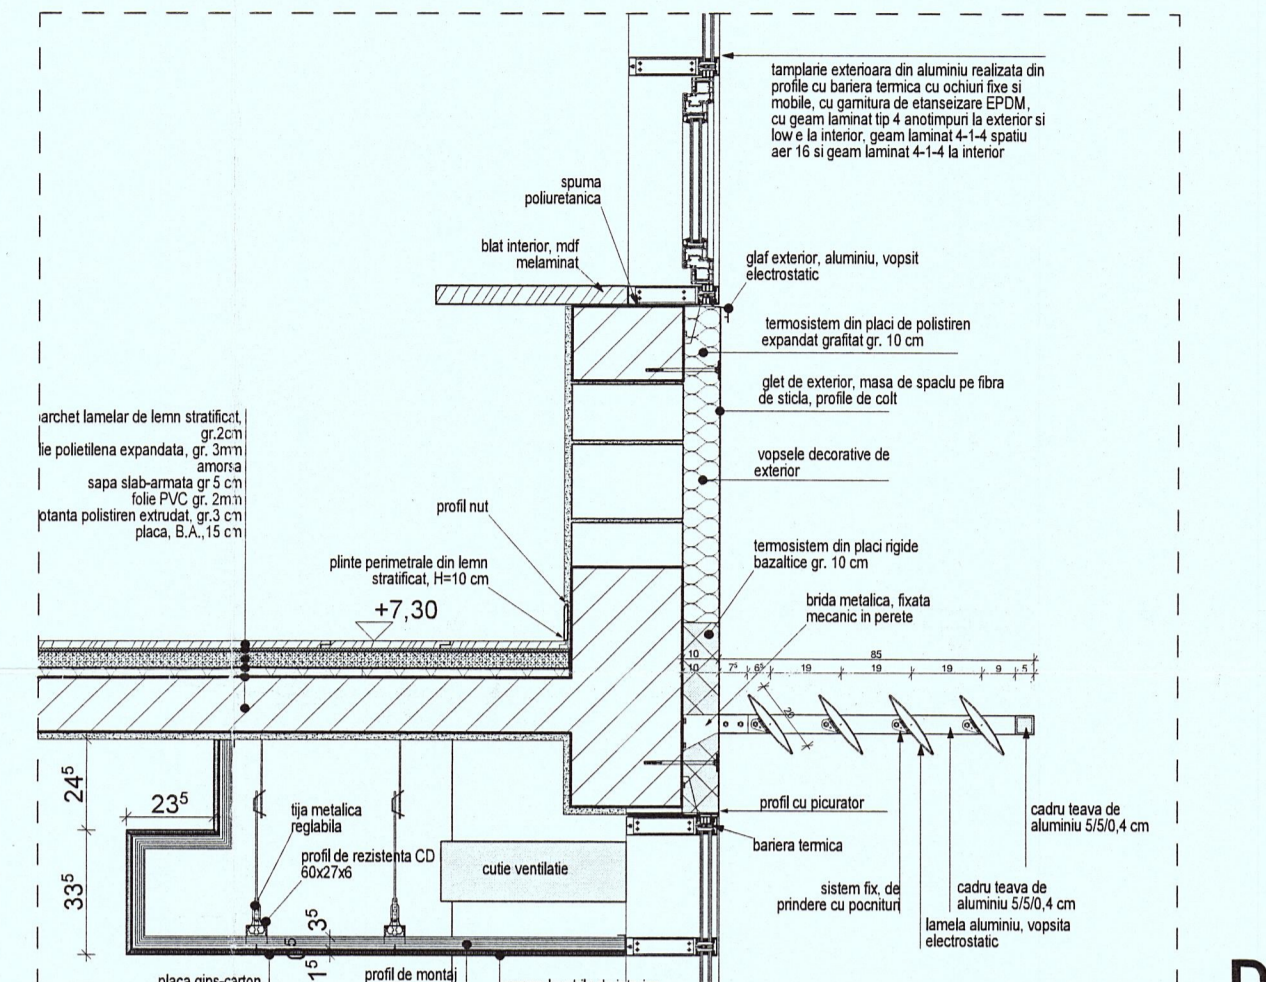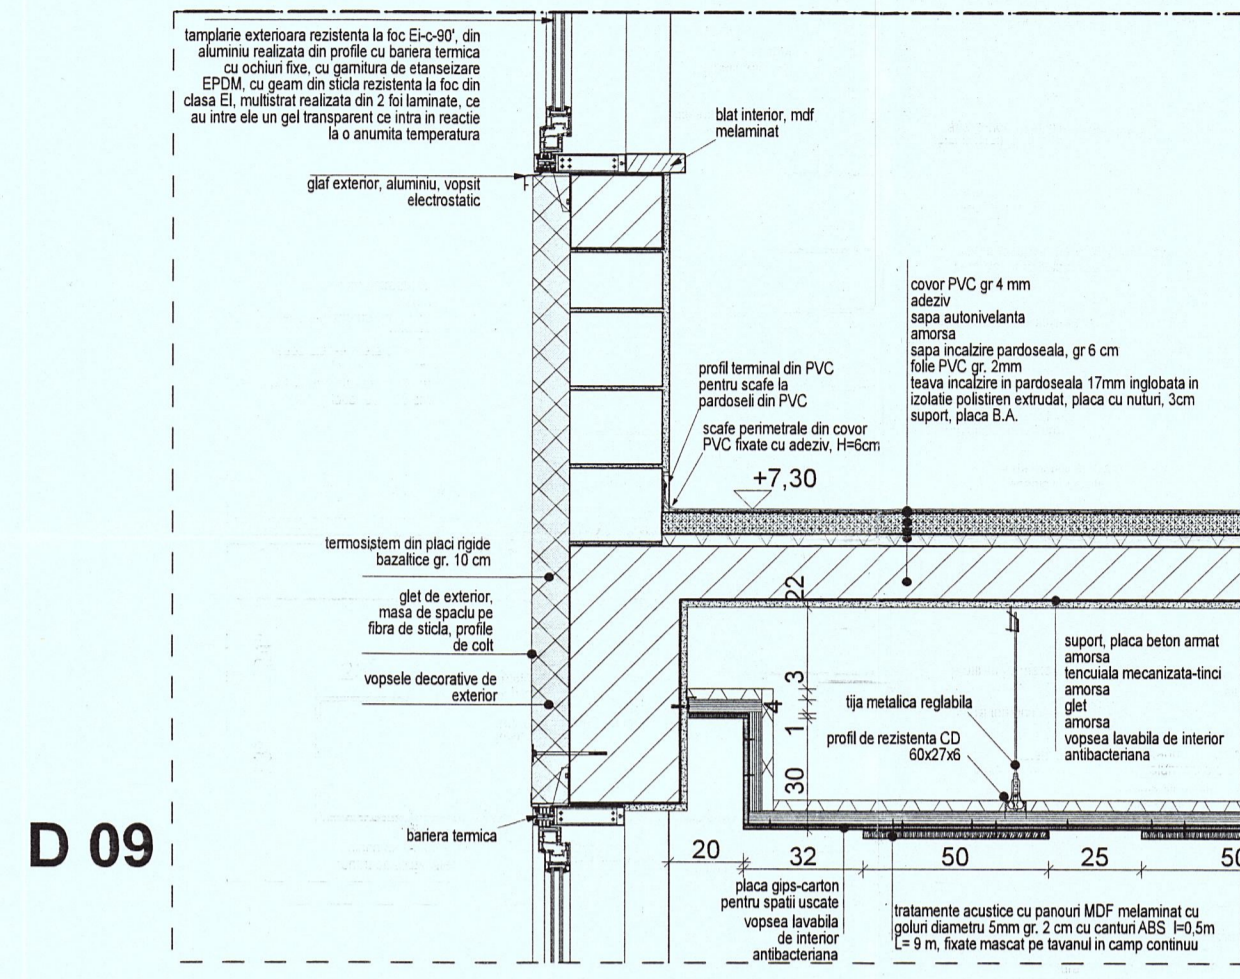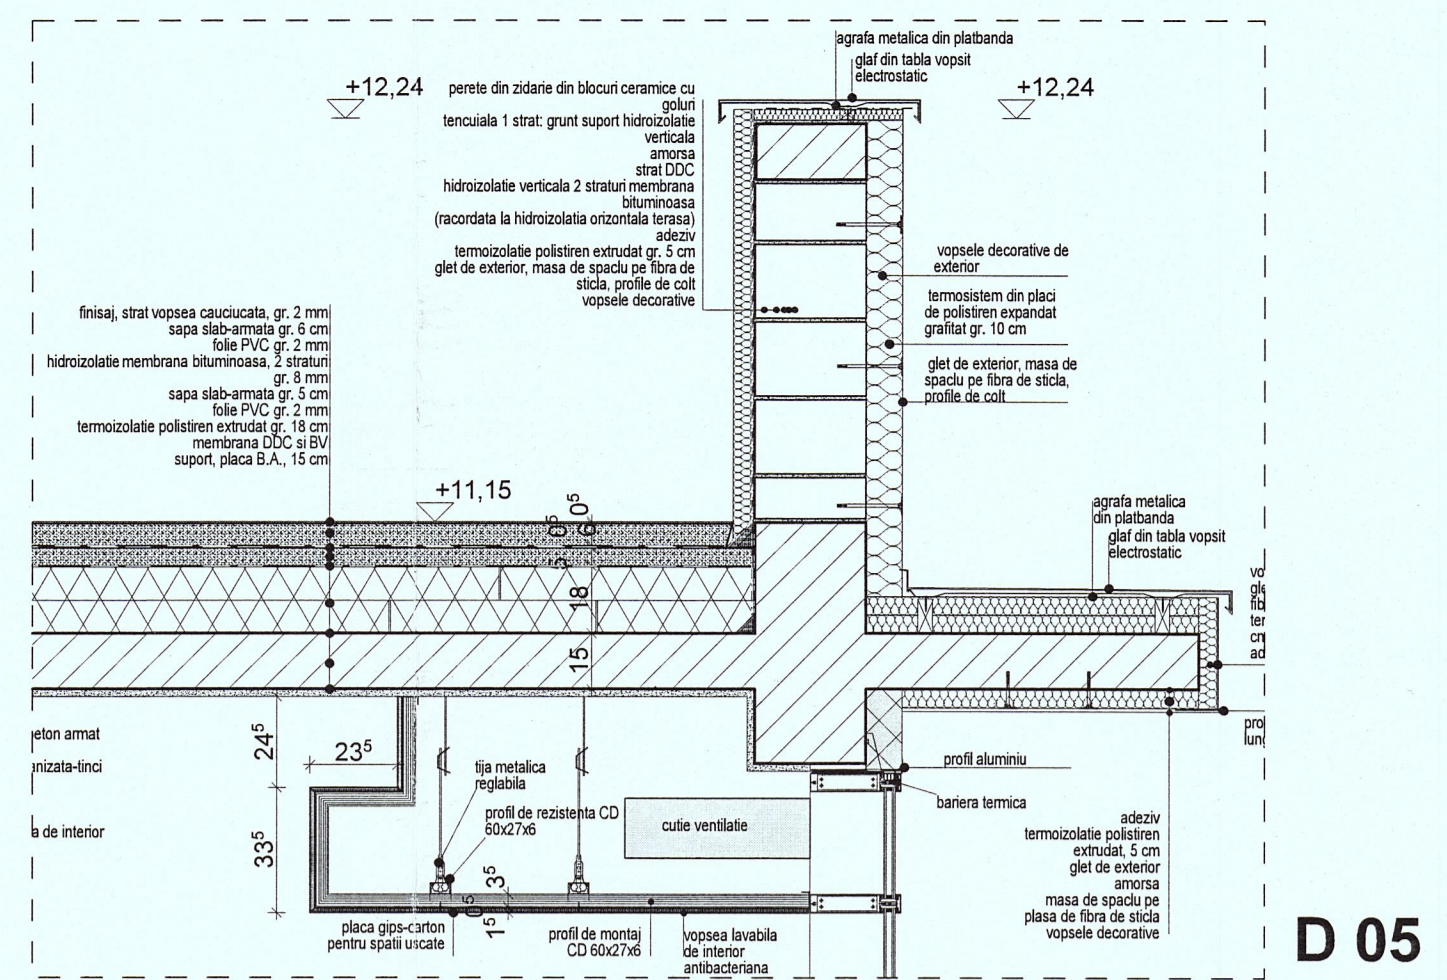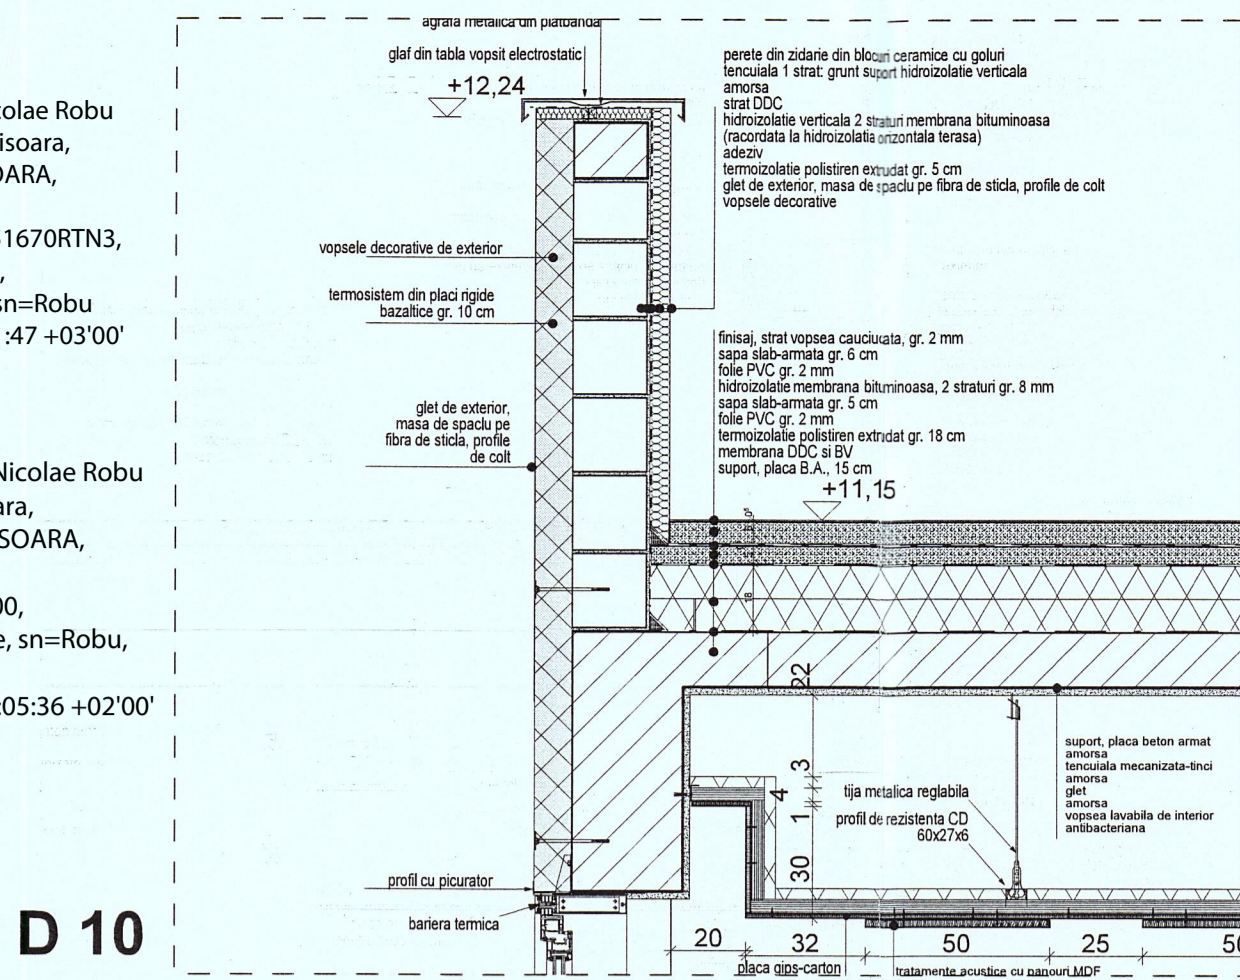

DETALIU TRAVEE CORP E

SECTIUNE S-01
 SCARA 1:200

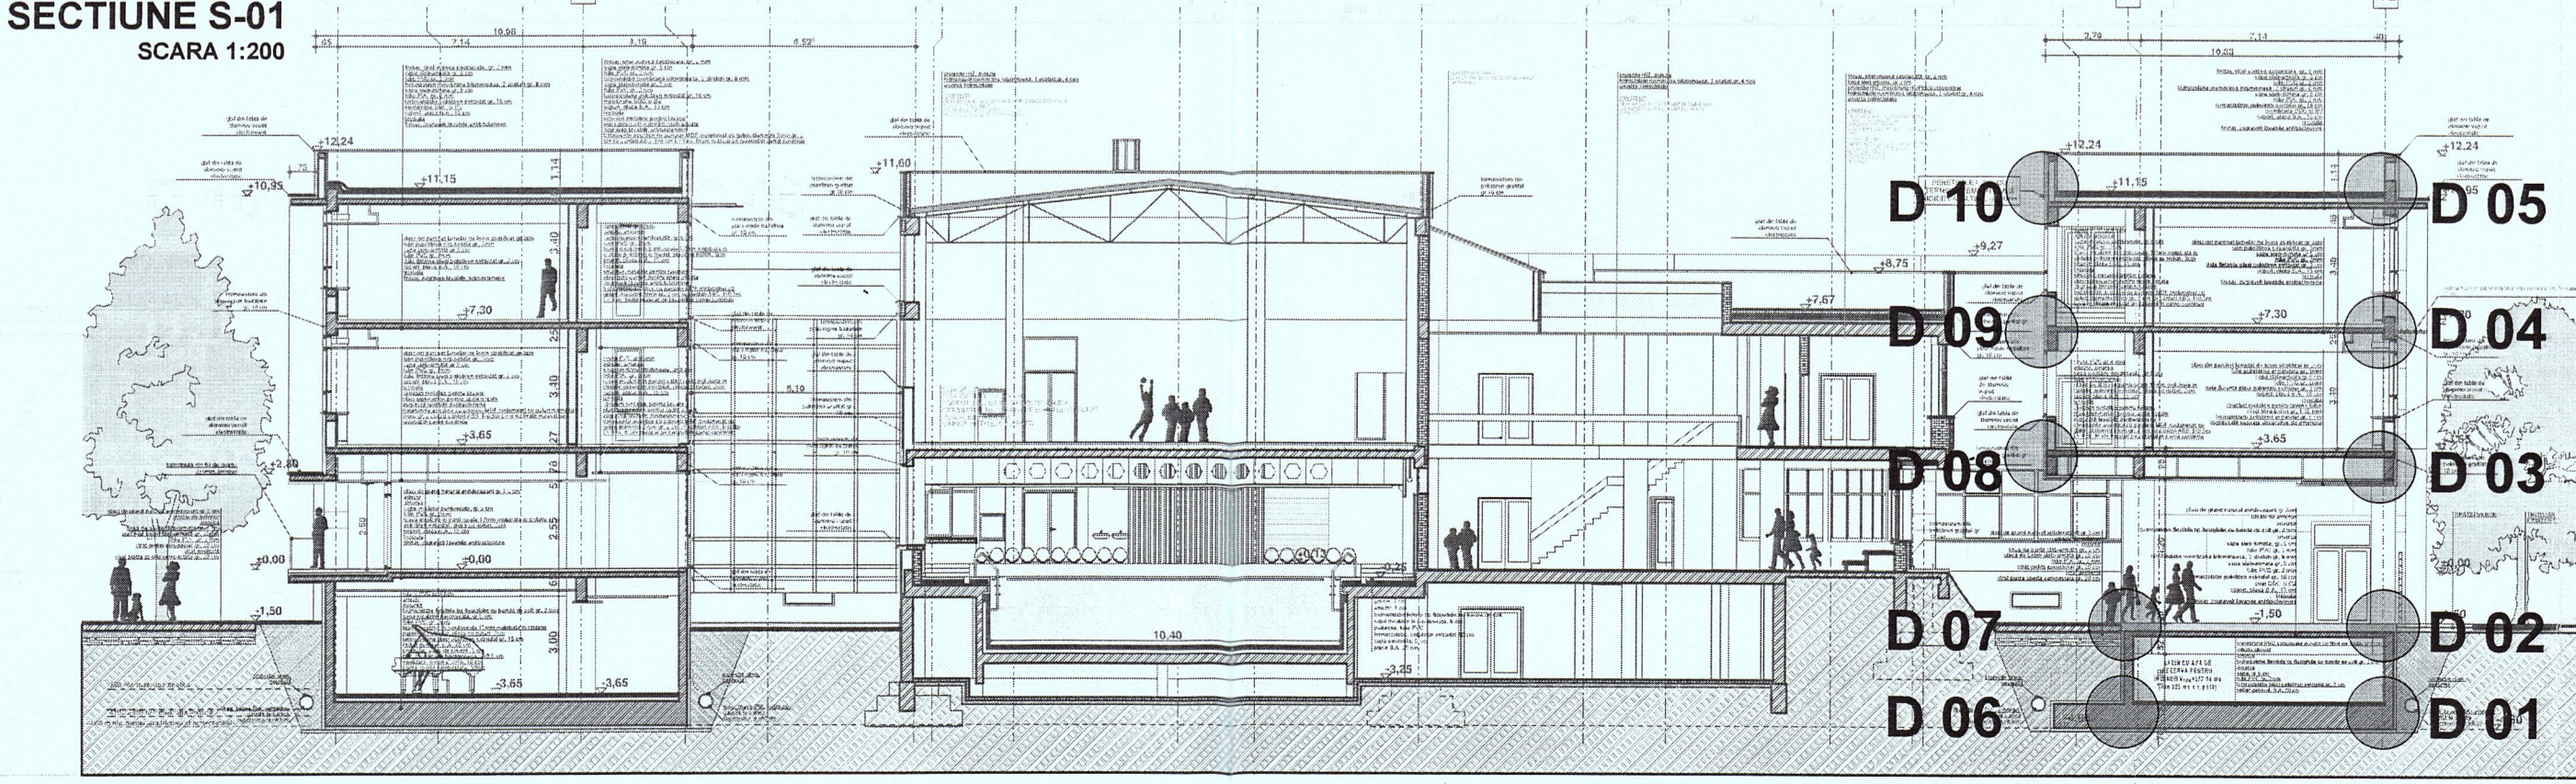

INSPECTORATUL PENTRU SITUATII DE URGENȚĂ AL JUDEȚULUI TIMISOARA
 VIZAT ȘI NESCOSĂRIȘ
 Nr. 1021 din 18 SEP 2017
 Amblec

DIACONU M. NICOLAE
 ROMANIA
 NR. 04527
 11-05-2016
 VERIFICATOR PROIECTE


ORIPAN GH. VASILE
 ROMANIA
 NR. 00582
 VERIFICATOR PROIECTE

DETALIU TRAVEE CORP E
 SCARA 1:20

VERIFICATOR TEHNIC ARH. VASILE ORIPAN	BENEFICIARUL INVESTITIEI ȘCOALA GIMNAZIALĂ NR.30 TIMISOARA STRADA AȘTRILOR, NR. 13, TIMISOARA	TITULARUL INVESTITIEI PRIMĂRIA MUNICIPIULUI TIMISOARA STRADA C.D. LOGA, NR. 1, TIMISOARA
PROIECTANT ARHITEXT	AMPLASAMENT PROIECT DENUMIRE PROIECT MODERNIZARE TERASE EXISTENTE, MONTARE TERMOȘTIȘTE LA FATADE ȘI EXTINDERE PE ORIZZONTALĂ CU CORPURI CONSTRUCTIVE D ȘI E IN REGIM P+2E LA ȘCOALA GIMNAZIALĂ NR. 30	PROIECT NR 167/2015
SEF PROIECT arh. Ionel-Petru POP	SCARA 1:20	SPECIALITATEA ARHITECTURA
PROIECTAT arh. Laszou Martin Dan	DATA 10.2015	FAZA AC. PT. DE L.C. CS
VERIFICAT arh. Ionel-Petru POP	TITLU PLANȘA DETALIU TRAVEE CORP E	PLANȘA NR. 28-A
DESENAT arh. Laszou Martin Dan		

PLAN TAVANE DEMISOL CORP D

SCARA 1:150

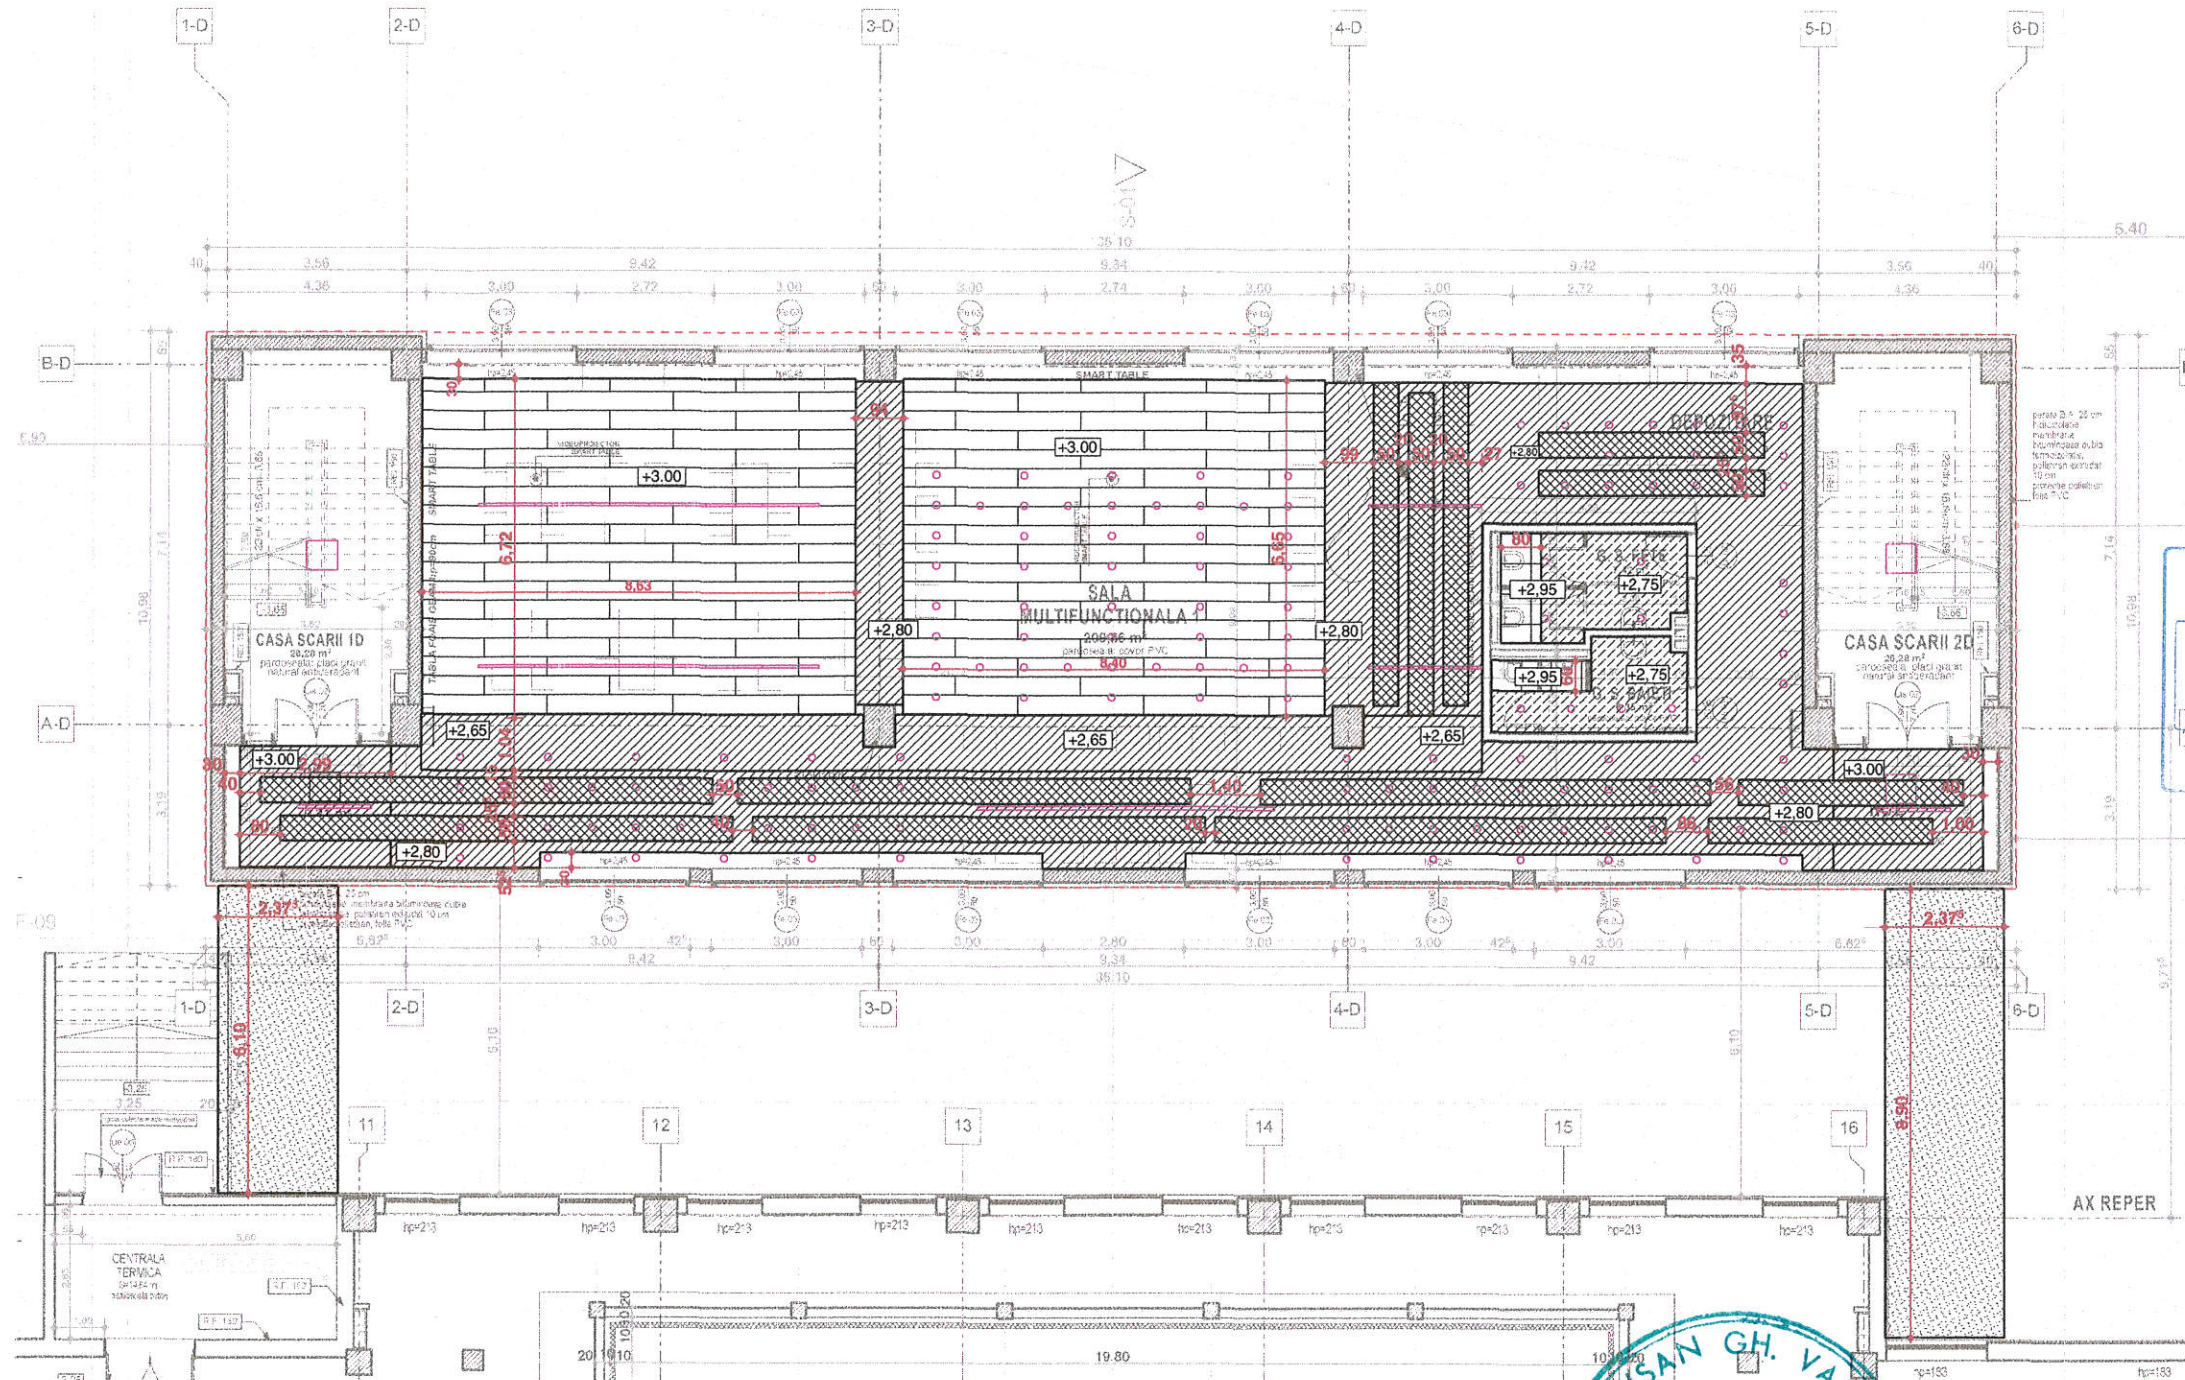

INSPECTORATUL PENTRU
SITUATII DE URGENTA
AL JUDETULUI
TIMIS
VIZAT
03 JUN 2016
NR. 2

JUDETUL TIMIS
PRIMARIA MUNICIPIULUI
TIMISOARA
VIZAT SPRE NESCIMBARE
construire
desfiintare
12/18
18 SEP 2017
Arhitect șef

ROMANIA
M. L. PAT.
DIACONU M. NICOLAE
NR. 0452
11-05-2016
Co. CI
INGINER
VERIFICATOR PROIECTE

ORDINUL ARHITECTURII
DIN ROMANIA
3297
Ionel Petru
POP
Arhitect

OPRISAN GH. VASILE
ROMANIA
TIMISOARA
NR. 06582
VERIFICATOR PROIECTE

Nicolae
Robu

Digitally signed by Nicolae Robu
DN: c=RO, l=Timisoara, o=MUNICIPIUL
TIMISOARA, cn=Nicolae Robu,
serialNumber=RN100,
givenName=Nicolae, sn=Robu,
2.5.4.97=14756536
Date: 2020.02.10 10:06:26 +02'00'

Nicolae
Robu

Digitally signed by Nicolae Robu
DN: c=RO, l=Mun. Timisoara,
o=MUNICIPIUL TIMISOARA, cn=Nicolae
Robu, serialNumber=2006051670RTN3,
name=Nicolae T Robu,
givenName=Nicolae, sn=Robu
Date: 2018.05.07 09:22:51 +03'00'


LEGENDA

- TAVANE IN CAMP CONTINUU IN SPATII USCATE
- TAVANE EXTERIOARE IN CAMP CONTINUU
- TAVANE IN CAMP CONTINUU IN SPATII UMEDE
- TAVANE DIN PLACI METALICE PERFORATE LAMELARE
- TAVANE CASETATE IN SPATII UMEDE
- TRATAMENTE ACUSTICE MDF MELAMINAT CU GOLURI
- BANDA DE ILUMINAT
- CORP DE ILUMINAT
- SPOT DE ILUMINAT
- GRILE VENTILATIE

VERIFICATOR TEHNIC ARH. VASILE OPRISAN		BENEFICIARUL INVESTITIEI SCOALA GIMNAZIALA NR.30 TIMISOARA STRADA ASTRILOR, NR. 13, TIMISOARA		TITULARUL INVESTITIEI PRIMARIA MUNICIPIULUI TIMISOARA STRADA C.D LOGA, NR. 1, TIMISOARA	
PROIECTANT atelierul ARHITEXT		AMPLASAMENT PROIECT STRADA ASTRILOR, NR. 13, TIMISOARA			
SEF PROIECT arh. Ionel-Petru POP		SCARA 1:150		DENUMIRE PROIECT MODERNIZARE TERASE EXISTENTE, MONTARE TERMOISISTEM LA FATADE SI EXTINDERE PE ORIZONTALA CU CORPURI CONSTRUCTIE D SI E IN REGIM P+2E A SCOALA GIMNAZIALA NR. 30	
PROIECTAT arh. Lascoiu Martin Dan		DATA 10.2015		PROIECT NR. 167/2015	
VERIFICAT arh. Ionel-Petru POP		DESENAT arh. Lascoiu Martin Dan		SPECIALITATEA ARHITECTURA	
TITLU PLANSA PLAN TAVANE DEMISOL CORP D				FAZA AC, PT, DE, LC, CS PLANSA NR. 29-A	

PLAN TAVANE PARTER - CORP D

SCARA 1:150

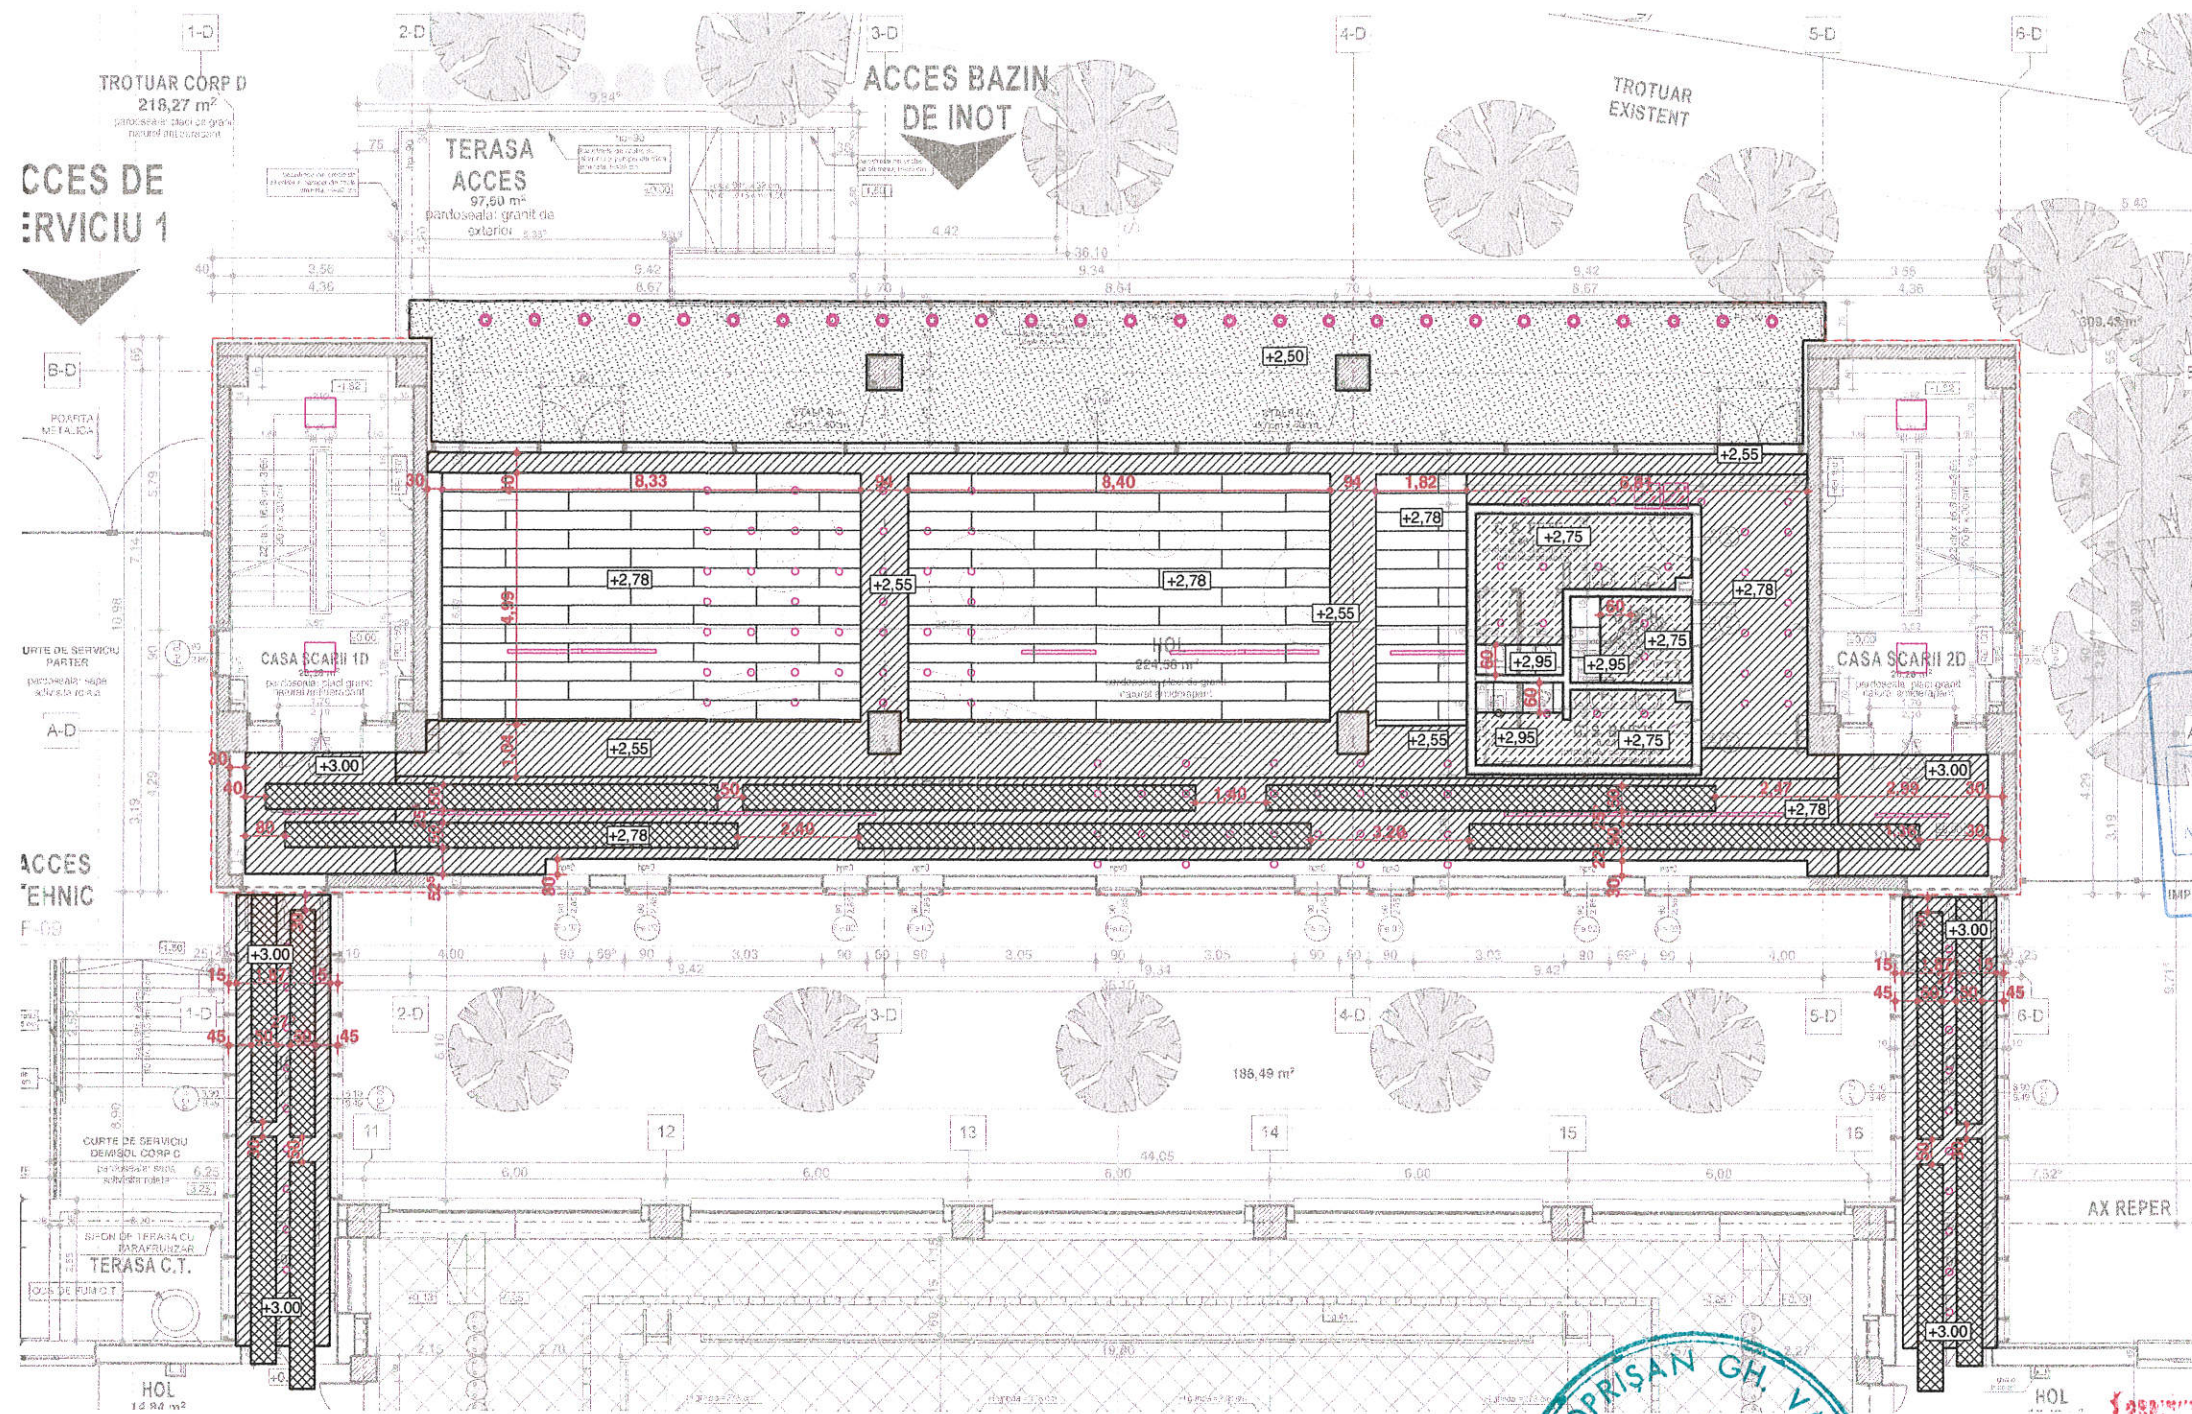

INSPECTORATA PENTRU SITUATII DE URGENTA AL JUDETELUI TIMISOARA
VIZAT
 spre NESCIMBARE
 08 JUN 2016

JUDETEL TIMIS
 PRIMARIA MUNICIPIULUI TIMISOARA
VIZAT SPRE NESCIMBARE
 construire
 Nr. de autorizatie desfiintare
 Nr. 1271 din 18 SEP. 2017
 Arhitect sef.

ROMANIA
 M L P A T
 DIAGONI M. NICOLAE
 NR. 04527
 11-05-2016
 VERIFICATOR PROIECTE
 INGINIER

OPRISAN GH. VASILE
 ROMANIA
 M L P A T
 NR. 06582
 VERIFICATOR PROIECTE
 INGINIER

3297
 Incel Petru POP
 atelierul ARHITEXT

LEGENDA

- TAVANE IN CAMP CONTINUU IN SPATII USCATE
- TAVANE EXTERIOARE IN CAMP CONTINUU
- BANDA DE ILUMINAT
- TAVANE IN CAMP CONTINUU IN SPATII UMEDE
- TAVANE DIN PLACI METALICE PERFORATE LAMELARE
- CORP DE ILUMINAT
- TAVANE CASETATE IN SPATII UMEDE
- TRATAMENTE ACUSTICE MDF MELAMINAT CU GOLURI
- SPOT DE ILUMINAT
- GRILE VENTILATIE


Nicolae Robu
 Digitally signed by Nicolae Robu
 DN: c=RO, l=Timisoara, o=MUNICIPIUL TIMISOARA, cn=Nicolae Robu, serialNumber=RN100, givenName=Nicolae, sn=Robu, 2.5.4.97=14756536
 Date: 2020.02.10 10:07:48 +02'00'

Nicolae Robu
 Digitally signed by Nicolae T Robu,
 DN: c=RO, l=Mun. Timisoara, o=MUNICIPIUL TIMISOARA, cn=Nicolae Robu, serialNumber=2006051670RTN3, name=Nicolae T Robu, givenName=Nicolae, sn=Robu
 Date: 2018.05.07 09:23:41 +03'00'

VERIFICATOR TEHNIC ARH. VASILE OPRISAN		BENEFICIARUL INVESTITIEI SCOALA GIMNAZIALA NR.30 TIMISOARA STRADA ASTRILOR, NR. 13, TIMISOARA		TITULARUL INVESTITIEI PRIMARIA MUNICIPIULUI TIMISOARA STRADA C.D LOGA, NR. 1, TIMISOARA	
PROIECTANT		AMPLASAMENT PROIECT STRADA ASTRILOR, NR. 13, TIMISOARA			
SEF PROIECT arh. Ionel-Petru POP		SCARA 1:150		DENUMIRE PROIECT MODERNIZARE TERASE EXISTENTE, MONTARE TERMOSISTEM LA FATADE SI EXTINDERE PE ORIZONTALA CU CORPURI CONSTRUCTIE D SI E IN REGIM P+2E LA SCOALA GIMNAZIALA NR. 30	
PROIECTAT arh. Lascoiu Martin Dan		DATA 10.2015		PROIECT NR. 167/2015	
VERIFICAT arh. Ionel-Petru POP		TITLU PLANSA PLAN TAVANE PARTER CORP D		SPECIALITATEA ARHITECTURA	
DESENAT arh. Lascoiu Martin Dan				FAZA AC, PT, DE, LC, CS	
				PLANSA NR. 30-A	

PLAN TAVANE ETAJ 1 - CORP D

SCARA 1:150

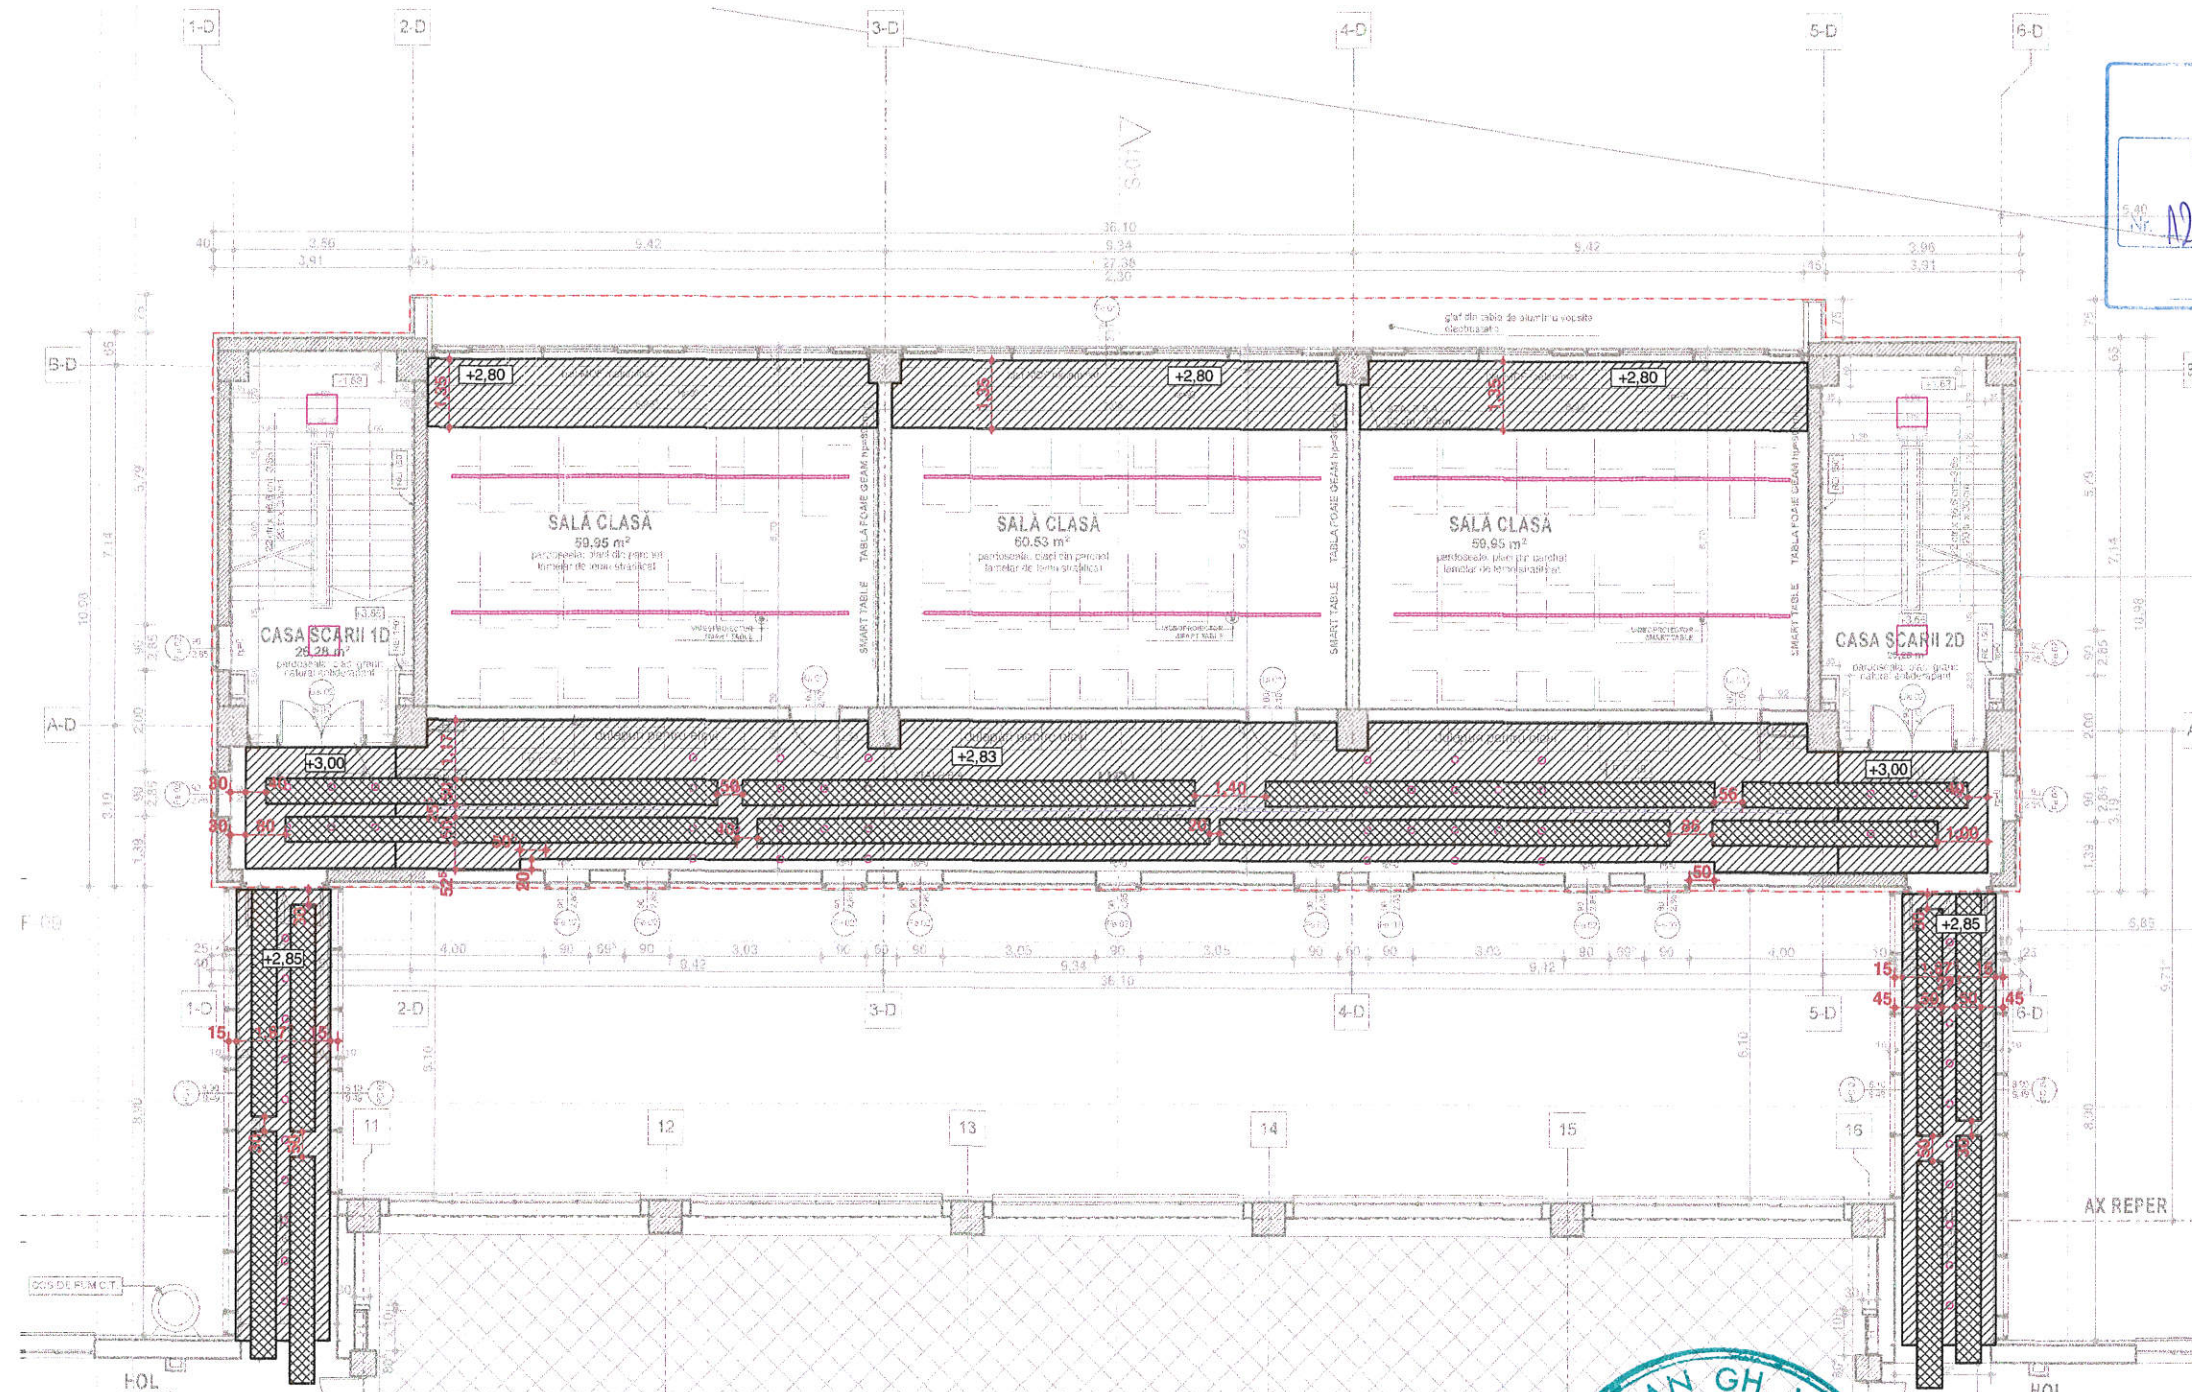

JUDEȚUL TIMIȘ
PRIMĂRIA MUNICIPIULUI
TIMIȘOARA

VIZAT SPRE NESCIMBARE

Nr. de autorizație de construire
12-11 din 18 SEP 2017
desființare

Arhitectul

09 JUN 2016

INSPECTORATUL PENTRU
SITUAȚII DE URGENȚĂ
AL JUDEȚULUI
TIMIȘ

VIZAT
SPRE
NESCIMBARE

NR. 2

ROMANIA
MILITĂR

DIACONU M. NICOLAE

NR. 04527

11-05-2016

INGINER
VERIFICATOR PROIECTE

3297

Ionel Petru
POP

ARHITECT

ROMANIA
MILITĂR

OPRISAN GH. VASILE

NR. 06582

INGINER
VERIFICATOR PROIECTE

Nicolae Robu

Digitally signed by Nicolae Robu
DN: c=RO, l=Timisoara,
o=MUNICIPIUL TIMISOARA,
cn=Nicolae Robu,
serialNumber=RN100,
givenName=Nicolae, sn=Robu,
2.5.4.97=14756536
Date: 2020.02.10 10:08:41 +02'00'

Nicolae Robu

Digitally signed by Nicolae Robu
DN: c=RO, l=Mun. Timisoara,
o=MUNICIPIUL TIMISOARA,
cn=Nicolae Robu,
serialNumber=2006051670RTN3,
name=Nicolae T Robu,
givenName=Nicolae, sn=Robu
Date: 2018.05.07 09:24:53 +03'00'


LEGENDA

- TAVANE IN CAMP CONTINUU IN SPATII USCATE
- TAVANE EXTERIOARE IN CAMP CONTINUU
- TAVANE IN CAMP CONTINUU IN SPATII UMEDE
- TAVANE DIN PLACI METALICE PERFORATE LAMELARE
- TAVANE CASETATE IN SPATII UMEDE
- BANDA DE ILUMINAT
- CORP DE ILUMINAT
- SPOT DE ILUMINAT
- GRILE VENTILATIE
- TRATAMENTE ACUSTICE MDF MELAMINAT CU GOLURI

VERIFICATOR TEHNIC ARH. VASILE OPRISAN		BENEFICIARUL INVESTITIEI SCOALA GIMNAZIALA NR.30 TIMISOARA STRADA ASTRILOR, NR. 13, TIMISOARA		TITULARUL INVESTITIEI PRIMARIA MUNICIPIULUI TIMISOARA STRADA C.D LOGA, NR. 1, TIMISOARA	
PROIECTANT atelierul ARHITEXT srl		AMPLASAMENT PROIECT STRADA ASTRILOR, NR. 13, TIMISOARA			
SEF PROIECT arh. Ionel-Petru POP		SCARA 1:150		PROIECT NR. 167/2015	
PROIECTAT arh. Lascoiu Martin Dan		DATA 10.2015		FAZA AC, PT, DE, LC, CS	
VERIFICAT arh. Ionel-Petru POP		TITLU PLANSĂ PLAN TAVANE ETAJ 1 -CORP D		PROIECT NR. 167/2015	
DESENAT arh. Lascoiu Martin Dan		SCARA 1:150		FAZA AC, PT, DE, LC, CS	

PLAN TAVANE ETAJ 2 - CORP D

SCARA 1:150

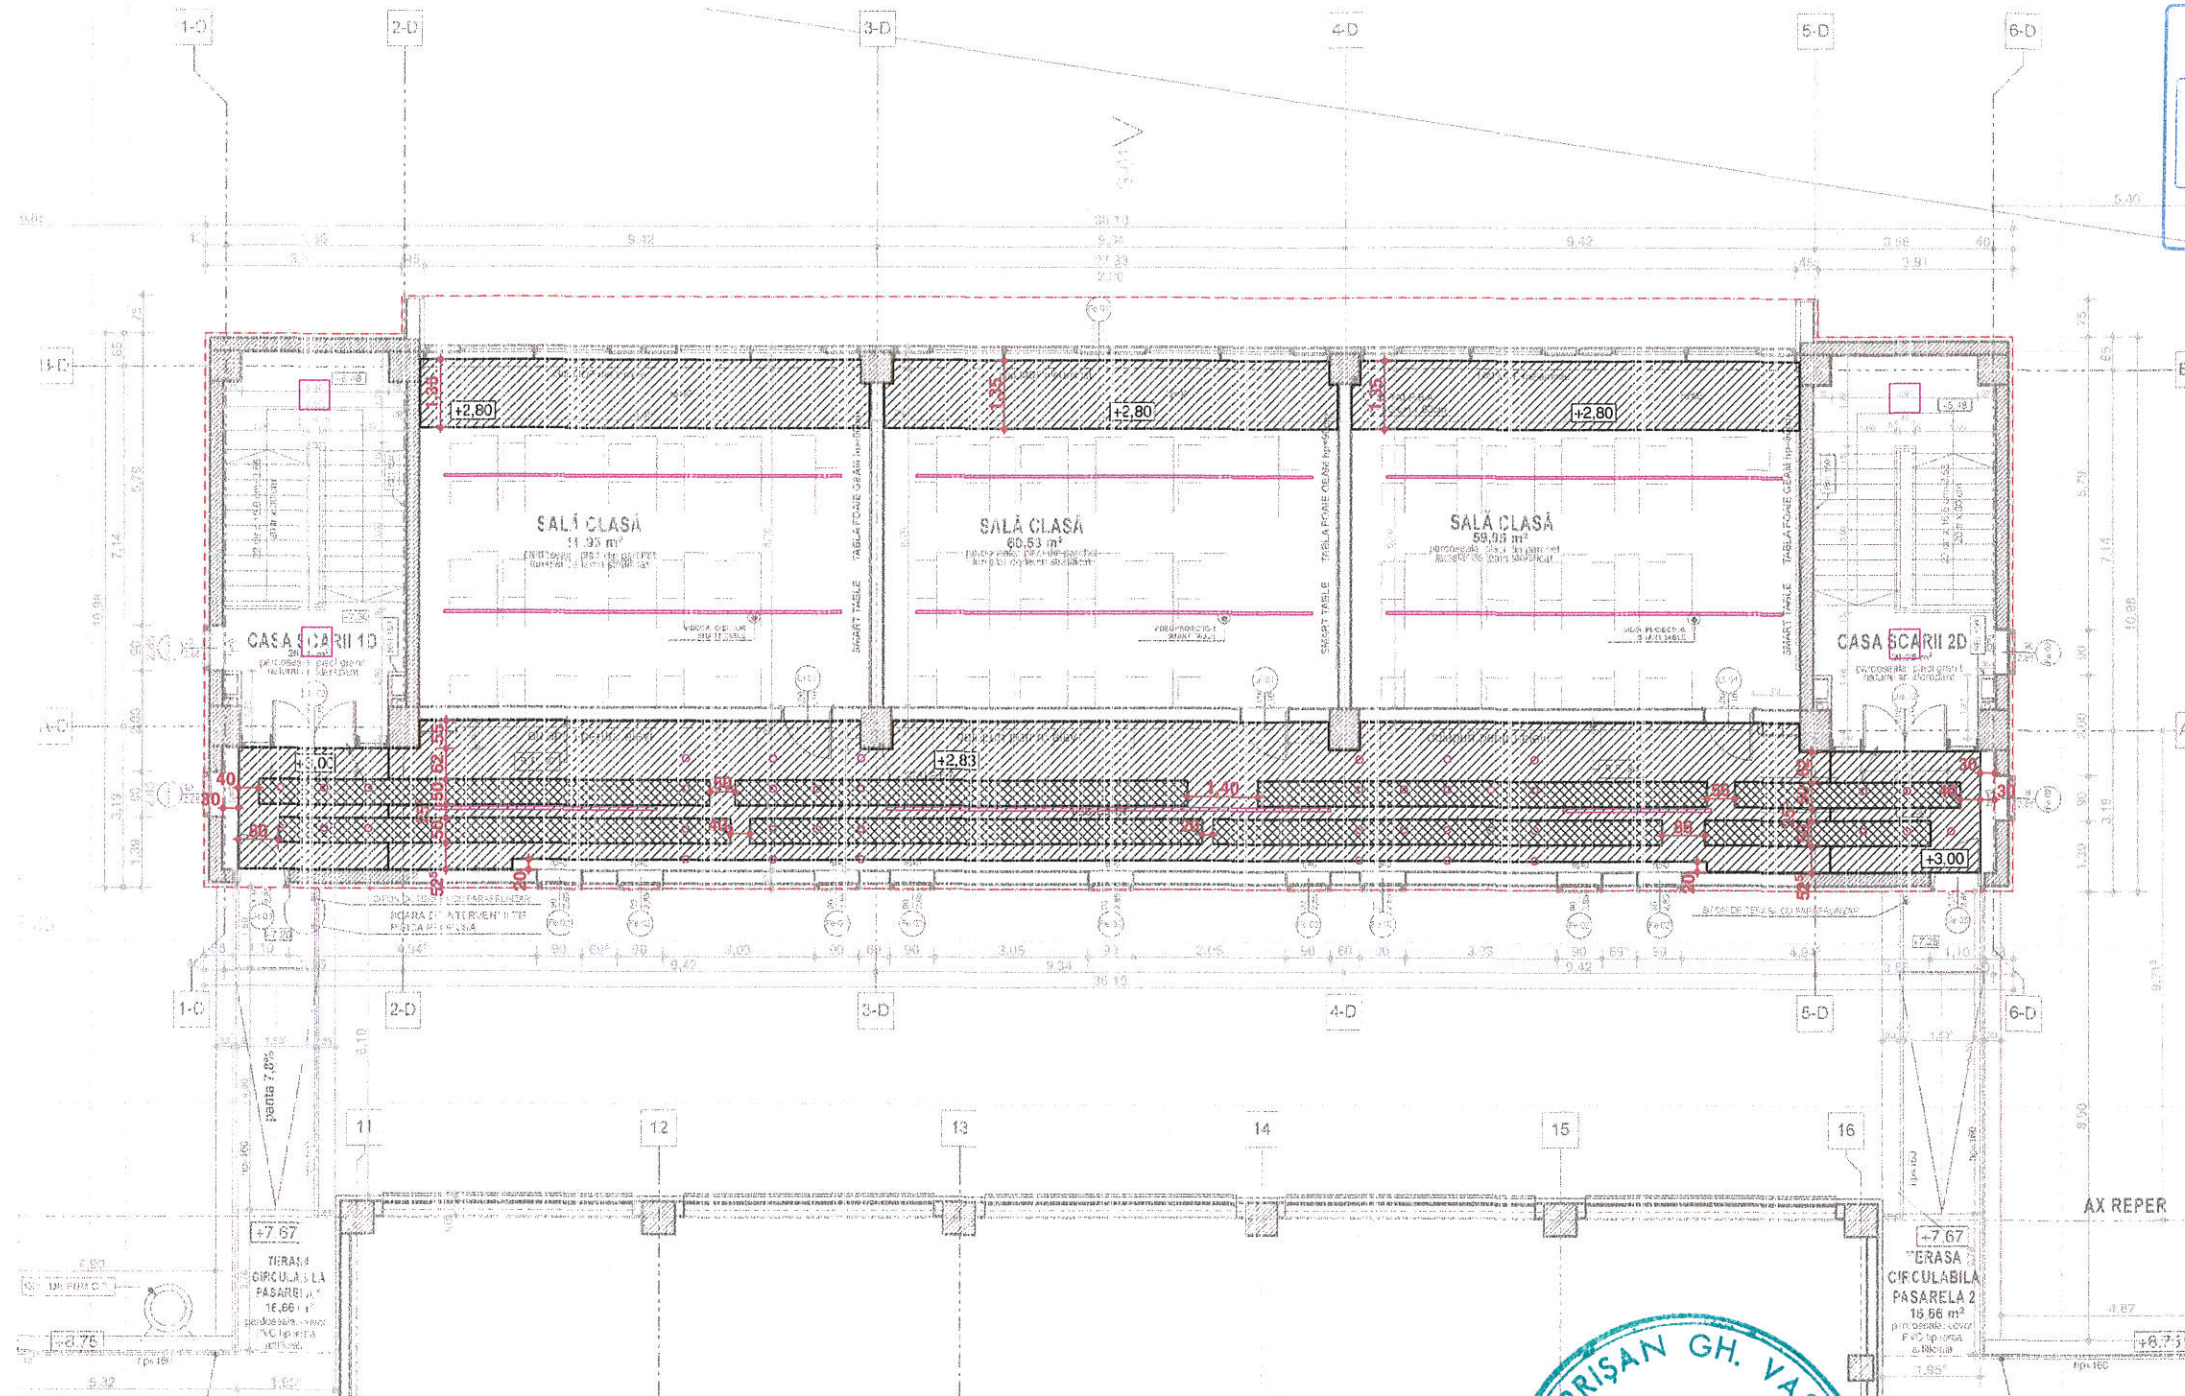

JUDEȚUL TIMIȘ
PRIMĂRIA MUNICIPIULUI
TIMIȘOARA

VIZAT SPRE NESCHIMBARE

Nr. ds autorizatie construire
destinatie
Nr. 1271 din 18 SEP 2017
Arhitect șef.

INSPECTORATUL PENTRU
SITUATII DE URGENȚĂ
AL JUDEȚULUI
TIMIȘ

VIZAT
SPRE
NESCHIMBARE

09 JUN. 2016

DIACONU M. NICOLAE

ROMANIA
M L P A T
NR. 04527
11-05-2016
Co: Ci

INGINER
VERIFICATOR PROIECTE

3297

Ionel Petru
POP

Arhitect

atelierul
ARHITEXT srl

OPRIȘAN GH. VASILE

ROMANIA
M L P A T
NR. 06582

INGINER
VERIFICATOR PROIECTE

LEGENDA

- TAVANE IN CAMP CONTINUU IN SPATII USCATE
- TAVANE EXTERIOARE IN CAMP CONTINUU
- TAVANE IN CAMP CONTINUU IN SPATII UMEDE
- TAVANE DIN PLACI METALICE PERFORATE LAMELARE
- TAVANE CASETATE IN SPATII UMEDE
- TRATAMENTE ACUSTICE MDF MELAMINAT CU GOLURI
- BANDA DE ILUMINAT
- CORP DE ILUMINAT
- SPOT DE ILUMINAT
- GRILE VENTILATIE

Nicolae Robu

Digitally signed by Nicolae Robu
DN: c=RO, ou=Mun. Timisoara, o=MUNICIPIUL TIMISOARA, cn=Nicolae Robu, serialNumber=2006051670RTN3, name=Nicolae T Robu, givenName=Nicolae, sn=Robu, 2.5.4.97=14756536
Date: 2020.02.10 10:09:31 +02'00'



Nicolae Robu

Digitally signed by Nicolae Robu
DN: c=RO, ou=Mun. Timisoara, o=MUNICIPIUL TIMISOARA, cn=Nicolae Robu, serialNumber=2006051670RTN3, name=Nicolae T Robu, givenName=Nicolae, sn=Robu, 2.5.4.97=14756536
Date: 2020.02.10 10:09:31 +02'00'

VERIFICATOR TEHNIC ARH. VASILE OPRIȘAN		BENEFICIARUL INVESTITIEI SCOALA GIMNAZIALA NR.30 TIMISOARA STRADA ASTRILOR, NR. 13, TIMISOARA		TITULARUL INVESTITIEI PRIMARIA MUNICIPIULUI TIMISOARA STRADA C.D LOGA, NR. 1, TIMISOARA	
PROIECTANT atelierul ARHITEXT srl		AMPLASAMENT PROIECT STRADA ASTRILOR, NR. 13, TIMISOARA			
SEF PROIECT arh. Ionel-Petru POP		SCARA 1:150		PROIECT NR. 167/2015	
PROIECTAT arh. Lascoiu Martin Dan		DATA 10.2015		FAZA AC, PT, DE, LC, CS	
VERIFICAT arh. Ionel-Petru POP		TITLU PLANSA PLAN TAVANE ETAJ 2 -CORP D		SPECIALITATEA ARHITECTURA	
DESEINAT arh. Lascoiu Martin Dan		PLANSĂ NR. 32-A			

PLAN TAVANE PARTER - CORP E

SCARA 1:150

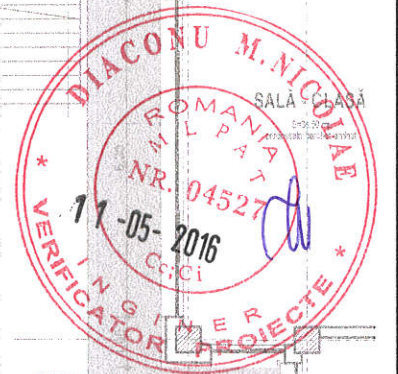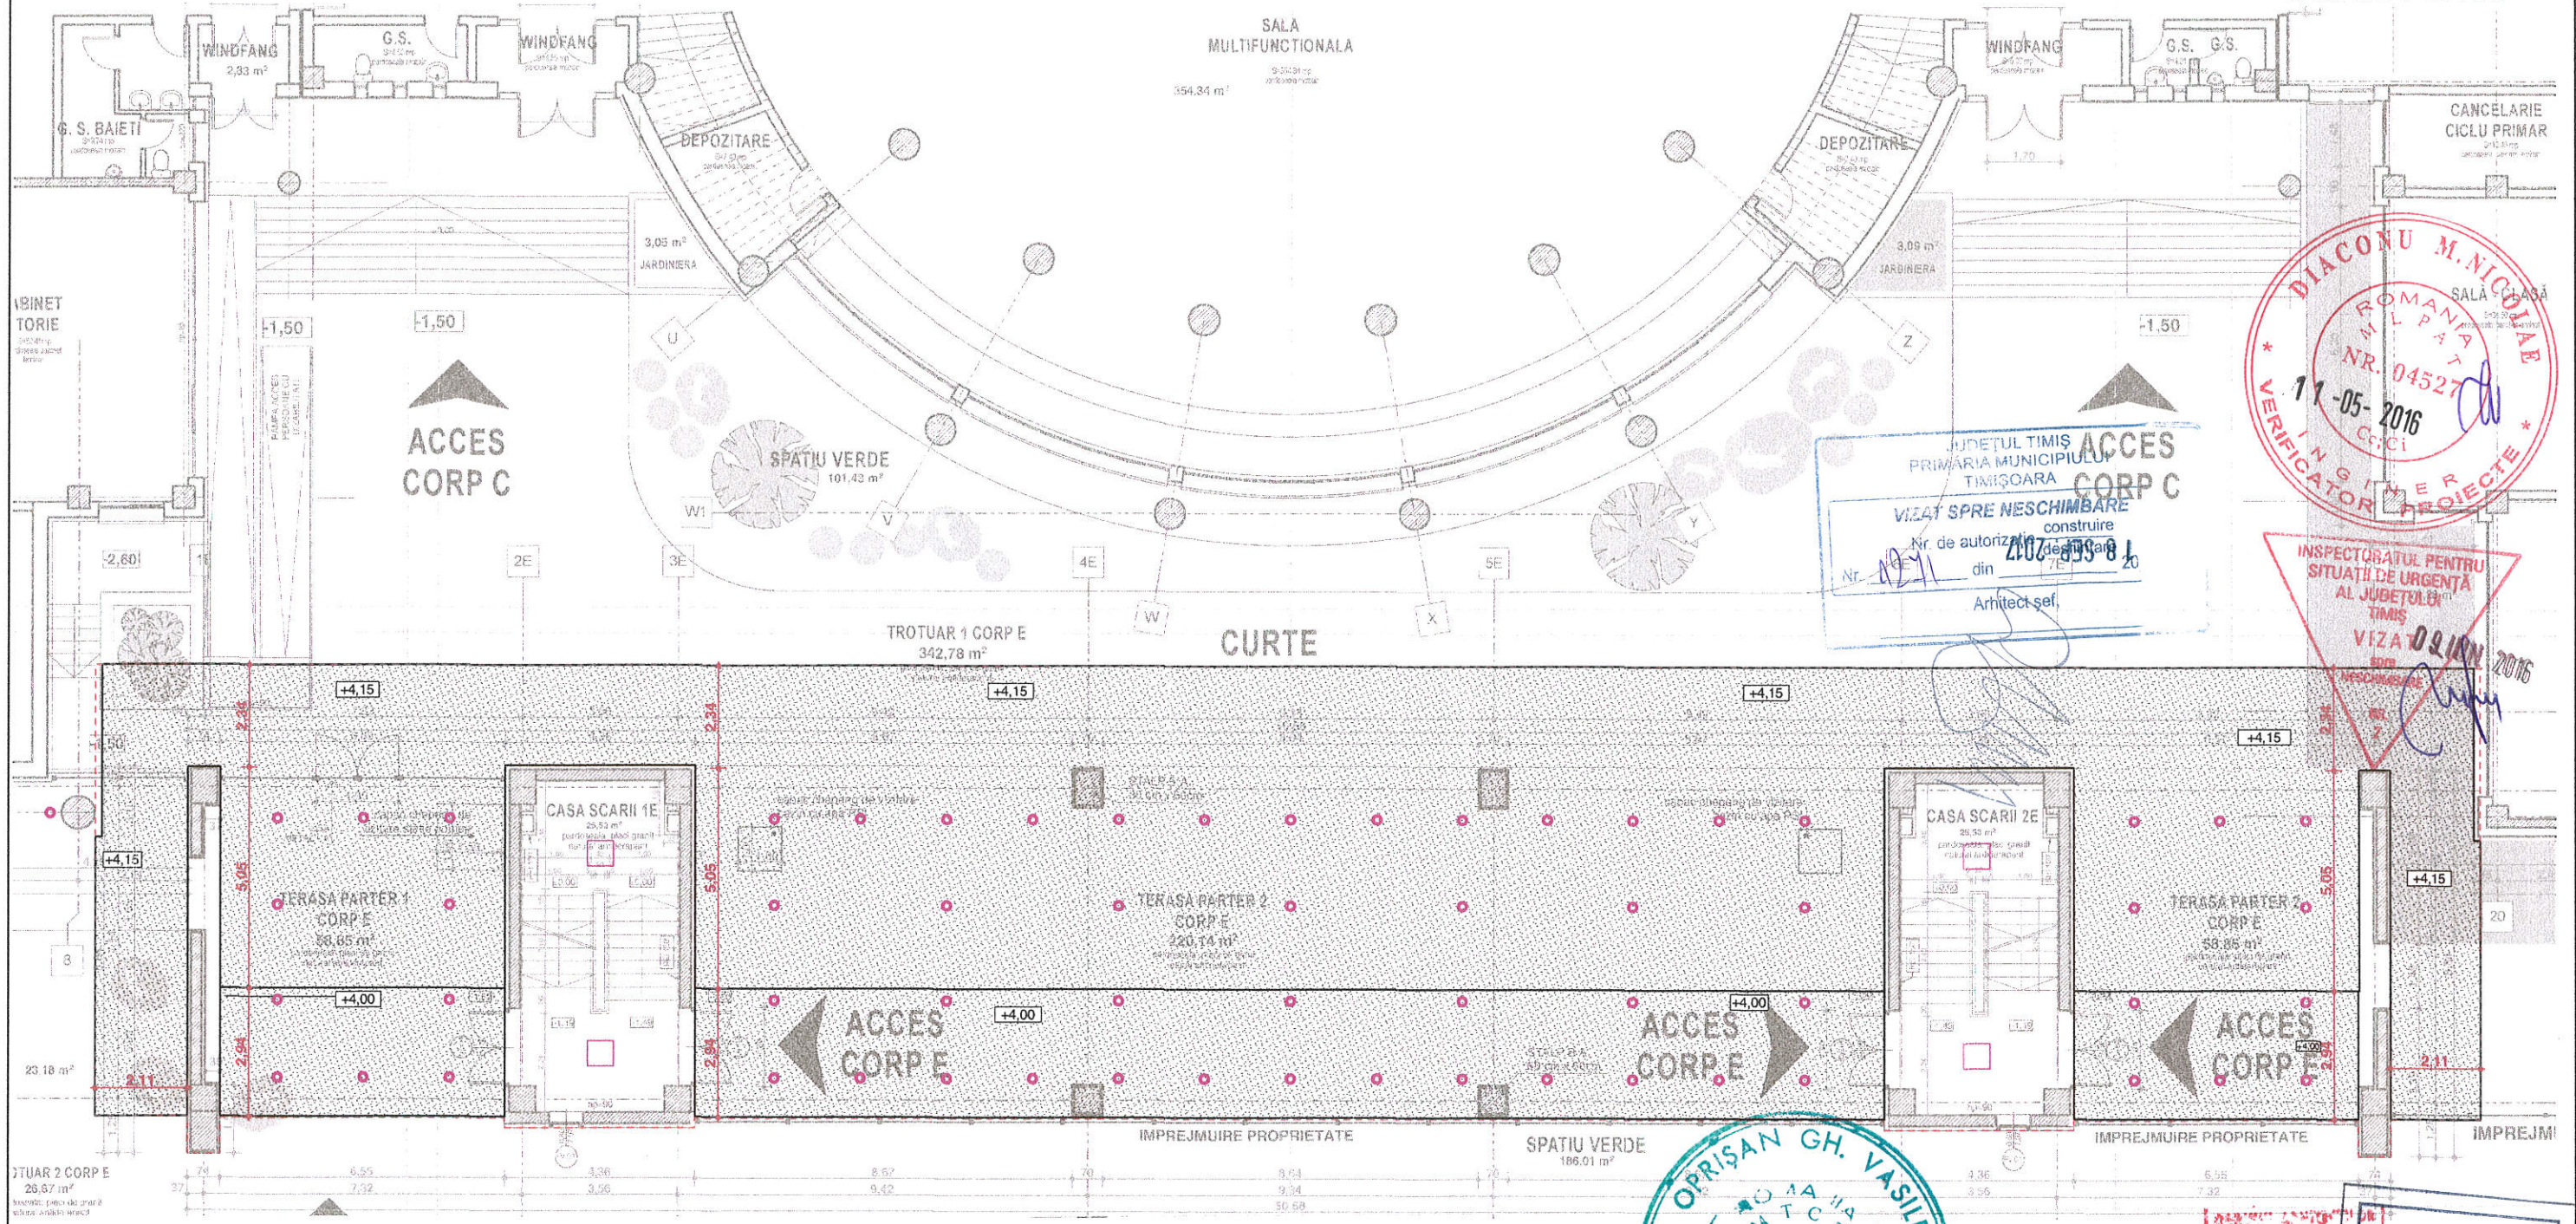

LEGENDA

	TAVANE IN CAMP CONTINUU IN SPATII USCATE		TAVANE EXTERIOARE IN CAMP CONTINUU		BANDA DE ILUMINAT
	TAVANE IN CAMP CONTINUU IN SPATII UMEDE		TAVANE DIN PLACI METALICE PERFORATE LAMELARE		CORP DE ILUMINAT
	TAVANE CASETATE IN SPATII UMEDE		TRATAMENTE ACUSTICE MDF MELAMINAT CU GOLURI		SPOT DE ILUMINAT
					GRILE VENTILATIE


Nicolae Robu
 Digitally signed by Nicolae Robu
 DN: cn=RO, l=Timisoara, o=MUNICIPIUL TIMISOARA, cn=Nicolae Robu, serialNumber=2006051670RNE3, name=Nicolae T Robu, givenName=Nicolae, sn=Robu, Date: 2018.05.07 09:42:24 +03'00'

Nicolae Robu
 Digitally signed by Nicolae Robu
 DN: cn=RO, l=Timisoara, o=MUNICIPIUL TIMISOARA, cn=Nicolae Robu, serialNumber=RN100, givenName=Nicolae, sn=Robu, 2.5.4.97=14756536, Date: 2020.02.10 10:10:24 +02'00'

VERIFICATOR TEHNIC ARH. VASILE OPRISAN		BENEFICIARUL INVESTITIEI SCOALA GIMNAZIALA NR.30 TIMISOARA STRADA ASTRILOR, NR. 13, TIMISOARA		TITULARUL INVESTITIEI PRIMARIA MUNICIPIULUI TIMISOARA STRADA C.D LOGA, NR. 1, TIMISOARA	
PROIECTANT atelierul ARHITEXT srl		AMPLASAMENT PROIECT STRADA ASTRILOR, NR. 13, TIMISOARA			
SEF PROIECT arh. Ionel Petru POP		SCARA 1:150		PROIECT NR. 167/2015	
PROIECTAT arh. Lascoiu Martin Dan		DATA 10.2015		FAZA AC, PT, DE, LC, CS	
VERIFICAT arh. Ionel Petru POP		SPECIALITATEA ARHITECTURA		TITLU PLANSĂ PLAN TAVANE PARTER CORP E	
DESENAT arh. Lascoiu Martin Dan				PLANSĂ NR. 33-A	

PLAN TAVANE ETAJ 1 - CORP E

SCARA 1:150

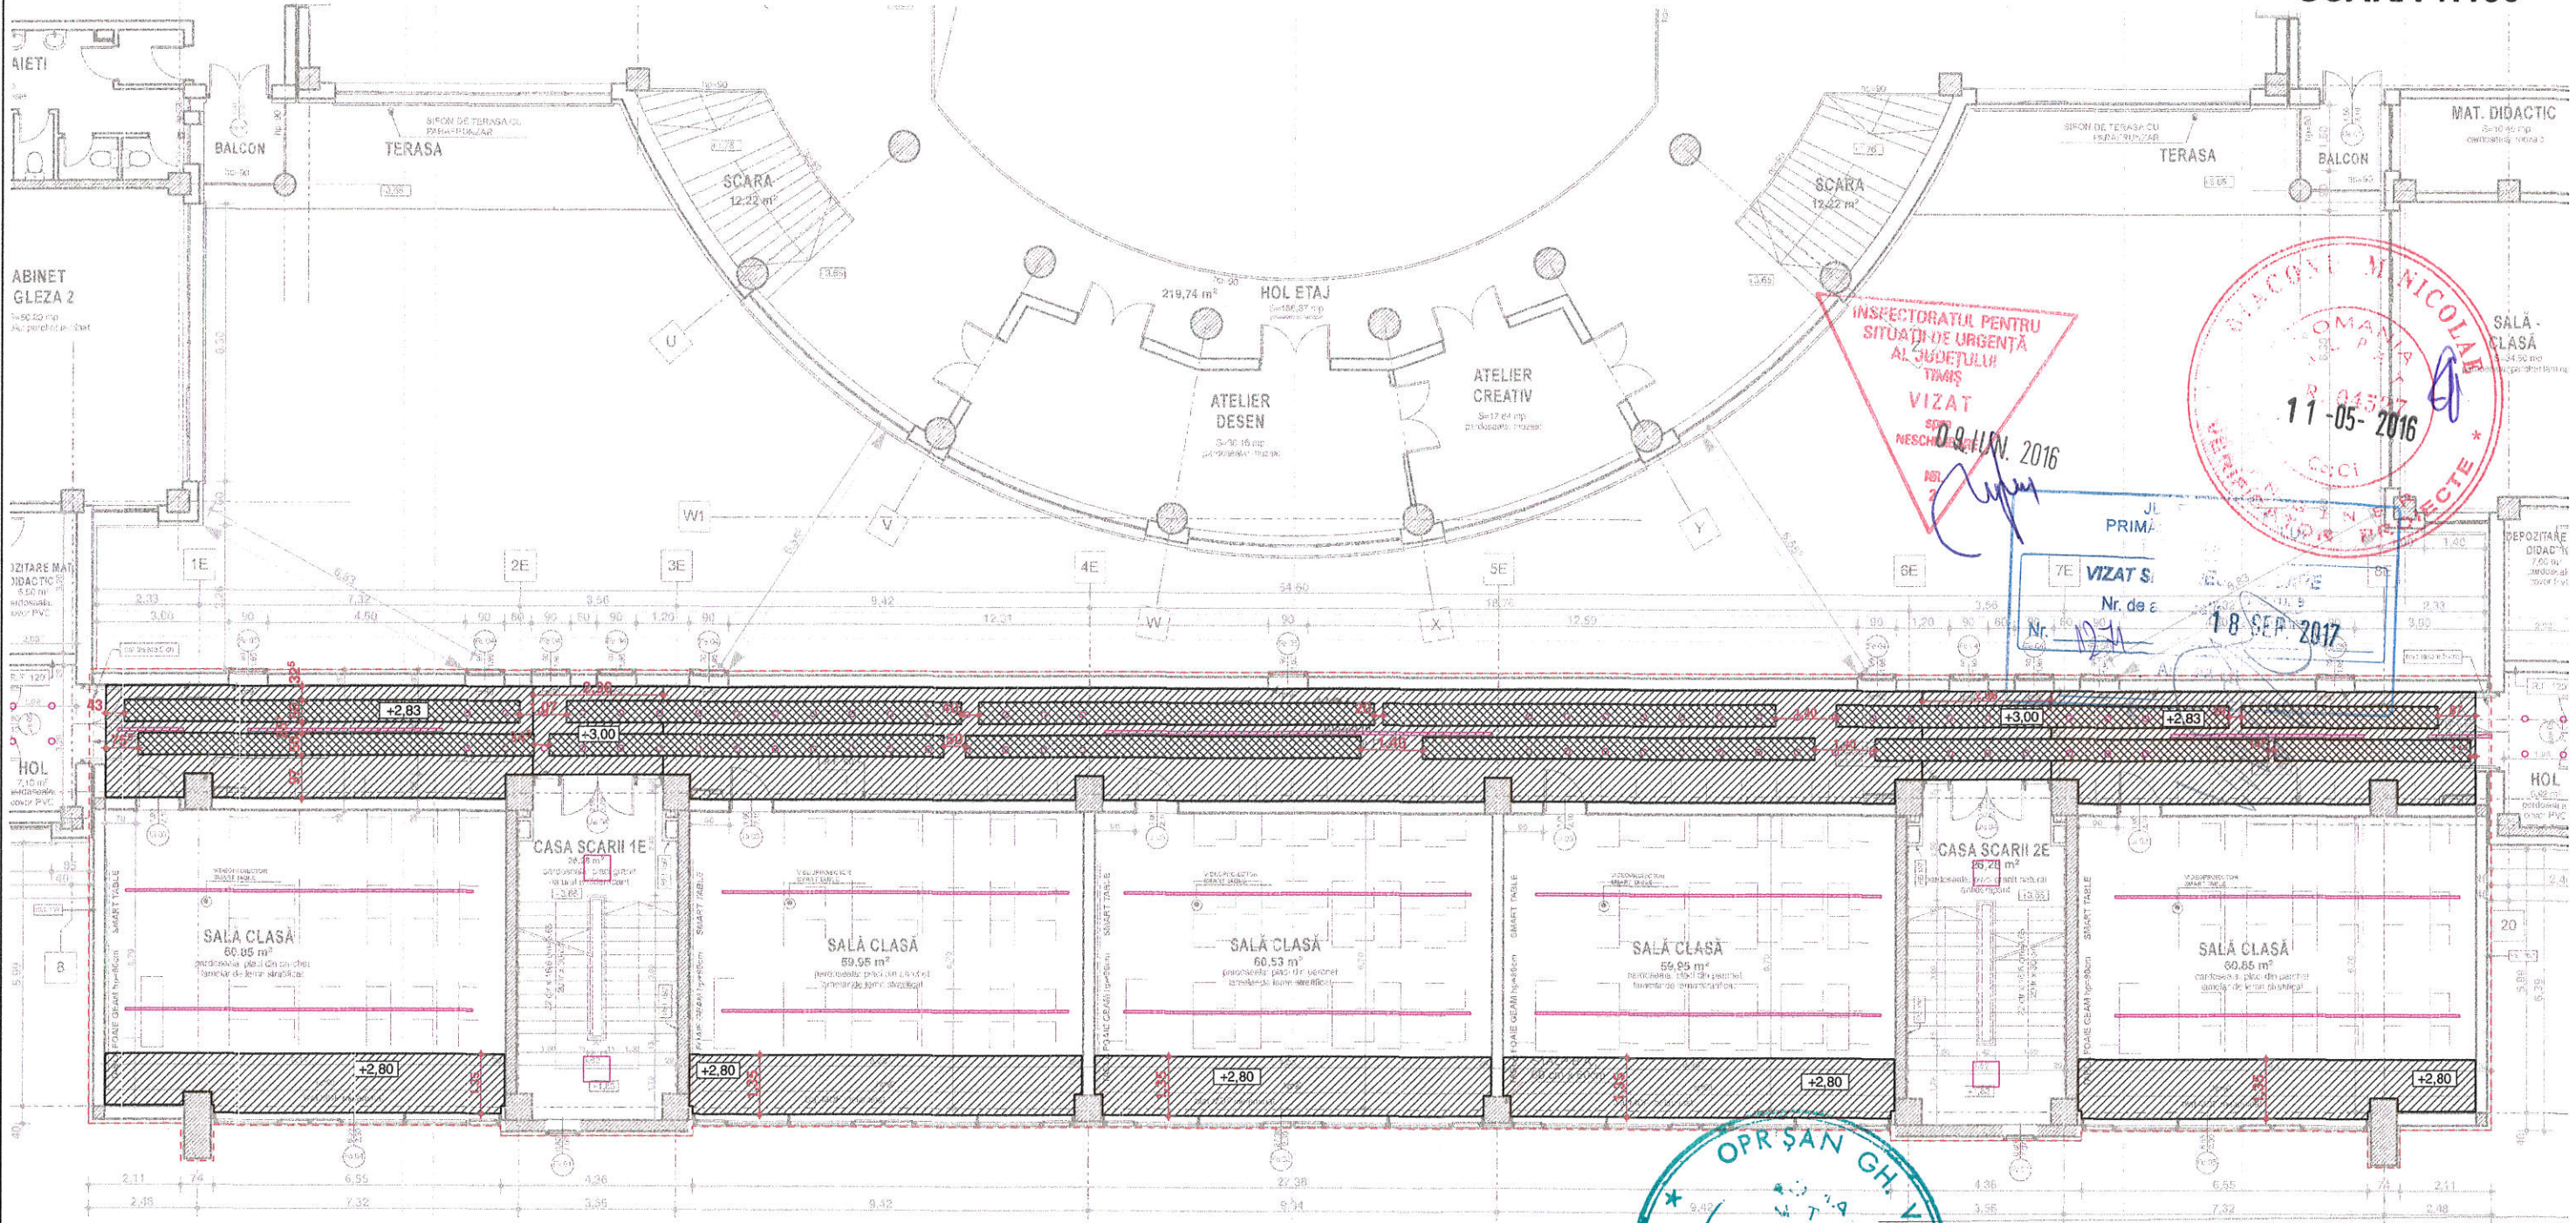

Nicolae Robu
 Digitally signed by Nicolae Robu
 DN: c=RO, l=Mun. Timisoara, o=MUNICIPIUL TIMISOARA, cn=Nicolae Robu, serialNumber=2006051670RTN3, name=Nicolae T Robu, givenName=Nicolae, sn=Robu
 Date: 2018.05.07 09:50:23 +03'00'

Nicolae Robu

Digitally signed by Nicolae Robu
 DN: c=RO, l=Timisoara, o=MUNICIPIUL TIMISOARA, cn=Nicolae Robu, serialNumber=RN100, givenName=Nicolae, sn=Robu, 2.5.4.97=14756536
 Date: 2020.02.10 10:11:19 +02'00'



LEGENDA

- TAVANE IN CAMP CONTINUU IN SPATII USCATE
- TAVANE EXTERIOARE IN CAMP CONTINUU
- TAVANE IN CAMP CONTINUU IN SPATII UMEDE
- TAVANE DIN PLACI METALICE PERFORATE LAMELARE
- TAVANE CASETATE IN SPATII UMEDE
- TRATAMENTE ACUSTICE MDF MELAMINAT CU GOLURI
- BANDA DE ILLUMINAT
- CORP DE ILLUMINAT
- SPOT DE ILLUMINAT
- GRILE VENTILATIE

VERIFICATOR TEHNIC ARH. VASILE OPRISAN		BENEFICIARUL INVESTITIEI SCOALA GIMNAZIALA NR.30 TIMISOARA STRADA ASTRILOR, NR. 13, TIMISOARA		TITULARUL INVESTITIEI PRIMARIA MUNICIPIULUI TIMISOARA STRADA C.D LOGA, NR. 1, TIMISOARA	
PROIECTANT Romania 300344, com.Dumbravita.jud. Timis str. Mesteacanului, nr8, 314arhitext@gmail.com		AMPLASAMENT PROIECT STRADA ASTRILOR, NR. 13, TIMISOARA			
SEF PROIECT arh. Ionel-Petru POP		PROIECTAT arh. Lascoiu Martin Dan		PROIECT NR. 167/2015	
VERIFICAT arh. Ionel-Petru POP		DESENAT arh. Lascoiu Martin Dan		FAZA AC, PT, DE, LC, CS	
DESENAT arh. Lascoiu Martin Dan		DATA 10.2015		PLANSA NR. 34-A	
PROIECT NR. 167/2015		AMPLASAMENT PROIECT STRADA ASTRILOR, NR. 13, TIMISOARA		TITLUL PLANSII PLAN TAVANE ETAJ 1 -CORP E	
DENUMIRE PROIECT MODERNIZARE TERASE EXISTENTE, MONTARE TERMOSISTEM LA FATADE SI EXTINDERE PE ORIZONTALA CU CORPURI CONSTRUCTIE D SI E IN REGIM P+2E LA SCOALA GIMNAZIALA NR. 30		SPECIALITATEA ARHITECTURA		PROIECT NR. 167/2015	
SEF PROIECT arh. Ionel-Petru POP		PROIECTAT arh. Lascoiu Martin Dan		FAZA AC, PT, DE, LC, CS	
VERIFICAT arh. Ionel-Petru POP		DESENAT arh. Lascoiu Martin Dan		PLANSA NR. 34-A	
DESENAT arh. Lascoiu Martin Dan		DATA 10.2015		TITLUL PLANSII PLAN TAVANE ETAJ 1 -CORP E	

PLAN TAVANE ETAJ 2 - CORP E

SCARA 1:150

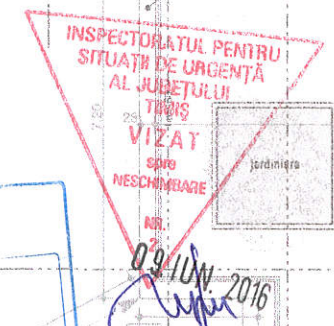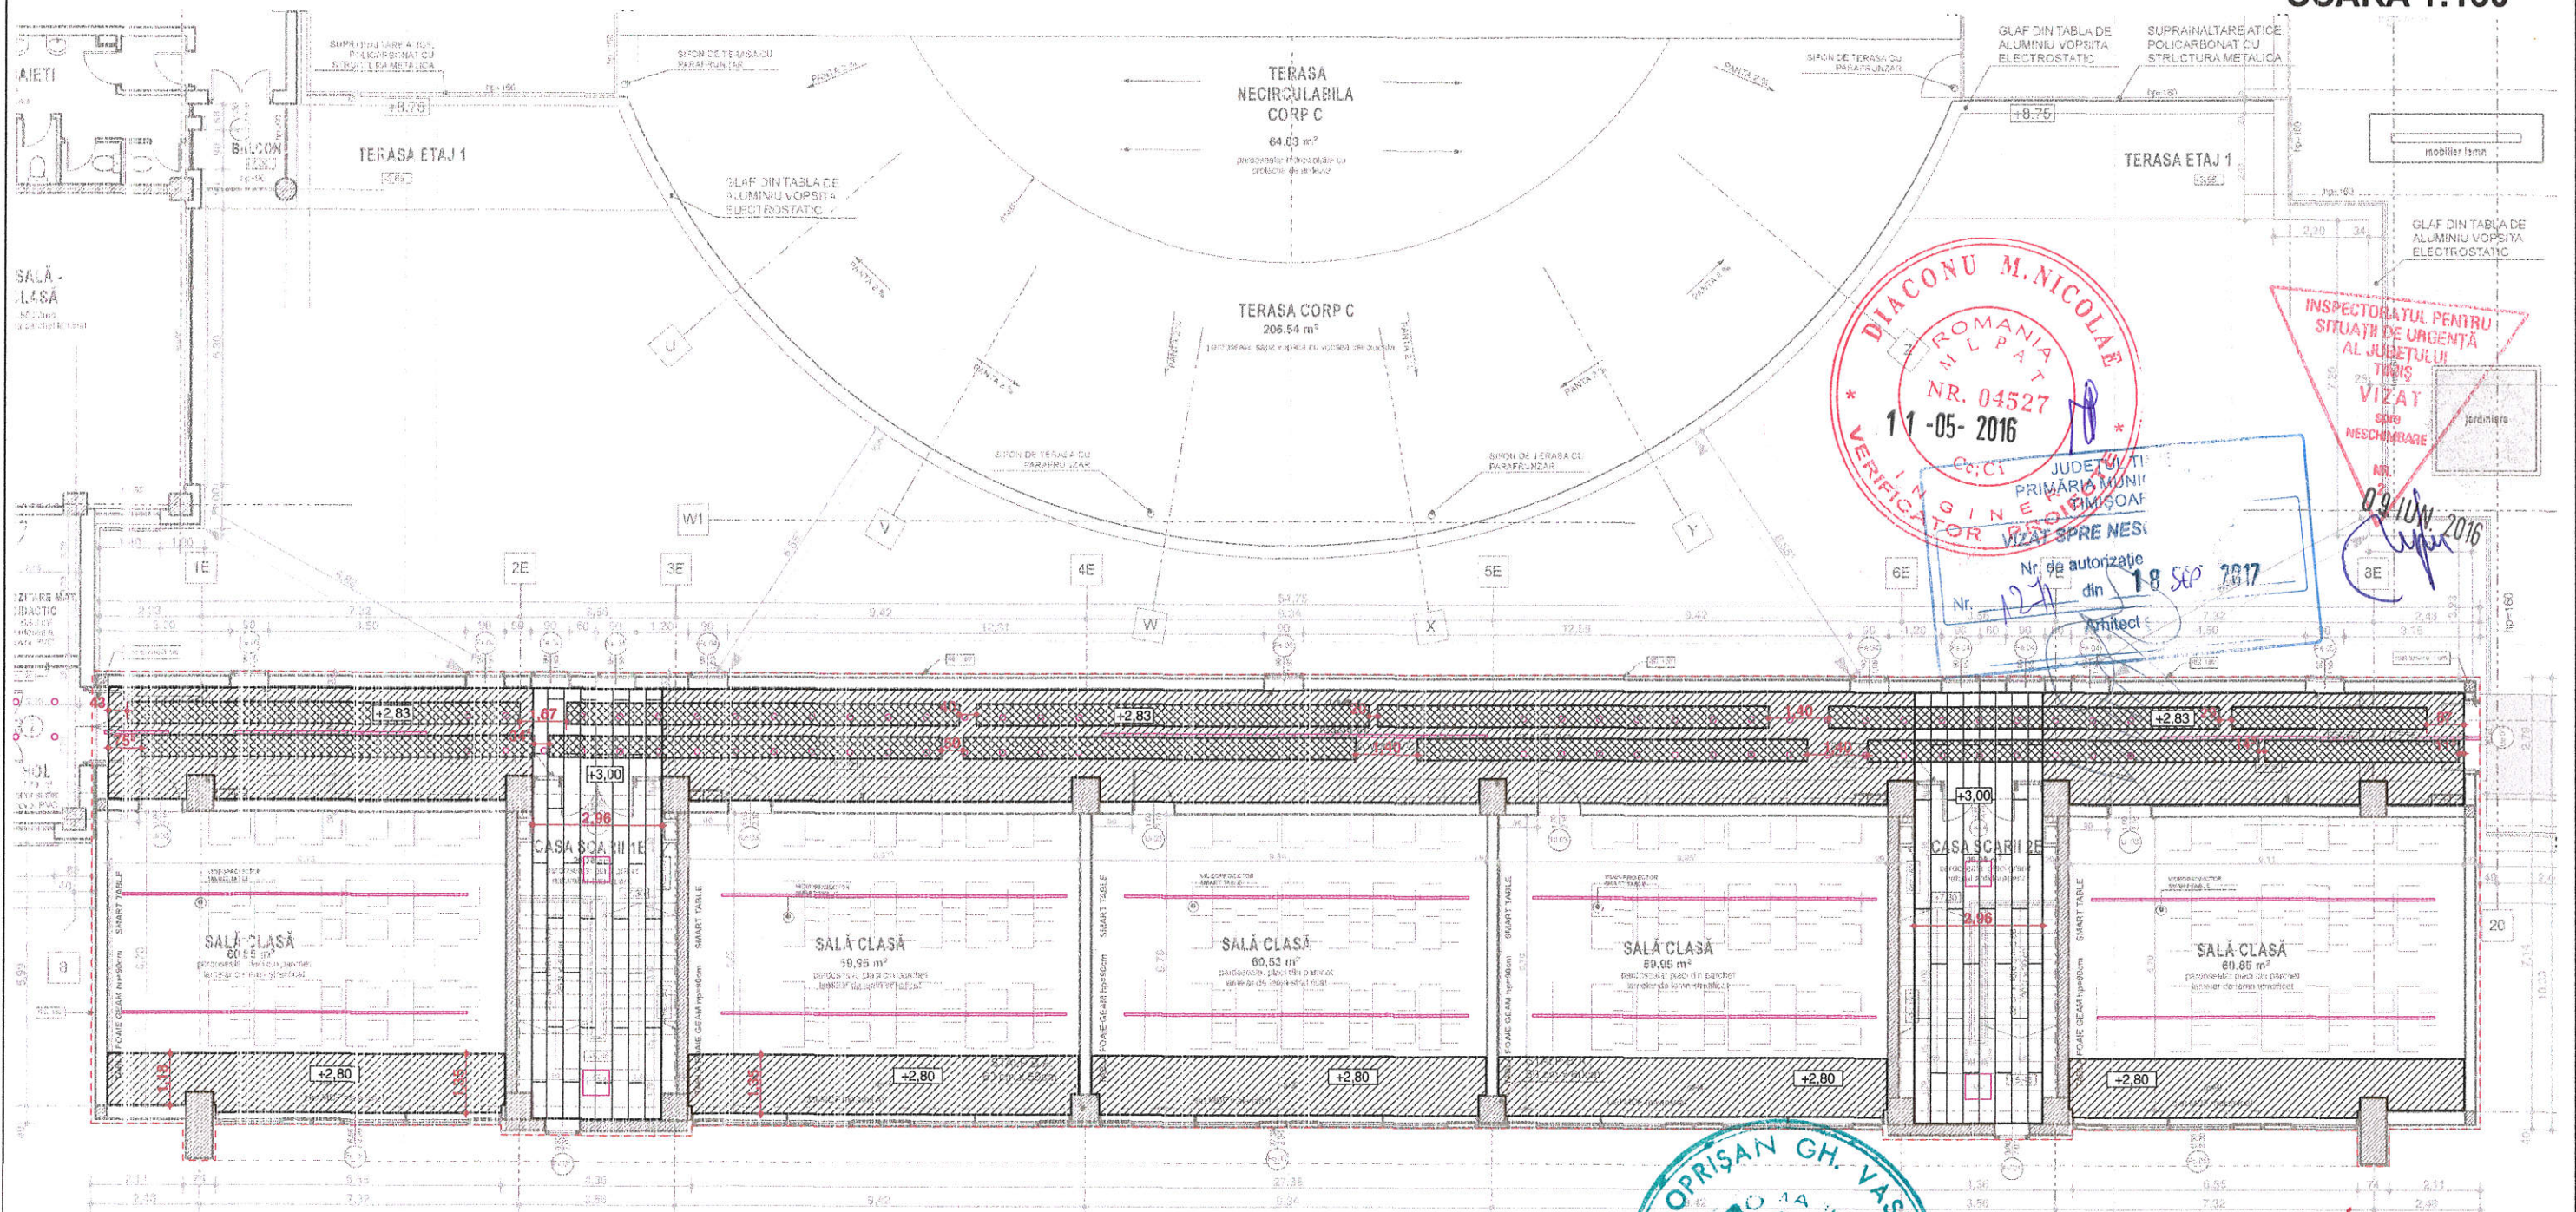

JUDEȚUL TIMIȘOARA
 PRIMĂRIA MUNICIPIULUI TIMIȘOARA
 Nr. de autorizatie 18 SEP 2017
 Nr. 127 din 18 SEP 2017
 Arhitect



atelierul
 ARHITE

3297
 Ionel Petru
 POP
 Arhitect

LEGENDA

- TAVANE IN CAMP CONTINUU IN SPATII UScate
- TAVANE EXTERIOARE IN CAMP CONTINUU
- TAVANE IN CAMP CONTINUU IN SPATII UMEDE
- TAVANE DIN PLACI METALICE PERFORATE LAMELARE
- TAVANE CASETATE IN SPATII UMEDE
- TRATAMENTE ACUSTICE MDF MELAMINAT CU GOLURI
- BANDA DE LUMINAT
- CORP DE LUMINAT
- SPOT DE LUMINAT
- GRILE VENTILATIE

Nicolae Robu
 Digitally signed by Nicolae Robu
 DN: c=RO, I=Mun. Timisoara, o=MUNICIPIUL TIMISOARA, cn=Nicolae Robu, serialNumber=2006051670RTN3, name=Nicolae T Robu, givenName=Nicolae, sn=Robu, Date: 2018.05.07 10:35:55 +03'00'

Nicolae Robu
 Digitally signed by Nicolae Robu
 DN: c=RO, I=Timisoara, o=MUNICIPIUL TIMISOARA, cn=Nicolae Robu, serialNumber=RN100, givenName=Nicolae, sn=Robu, 2.5.4.97=14756536, Date: 2020.02.10 10:12:10 +02'00'

VERIFICATOR TEHNIC ARH. VASILE OPRISAN		BENEFICIARUL INVESTITIEI SCOALA GIMNAZIALA NR.30 TIMISOARA STRADA ASTRILOR, NR. 13, TIMISOARA		TITULARUL INVESTITIEI PRIMARIA MUNICIPIULUI TIMISOARA STRADA C.D LOGA, NR. 1, TIMISOARA	
PROIECTANT atelierul ARHITE		AMPLASAMENT PROIECT STRADA ASTRILOR, NR. 13, TIMISOARA			
SEF PROIECT arh. Ionel-Petru POP		PROIECTAT arh. Lascoiu Martin Dan		DENUMIRE PROIECT MODERNIZARE TERASE EXISTENTE, MONTARE TERMOSISTEM LA FATADE SI EXTINDERE PE ORIZONTALA CU CORPURI CONSTRUCTIE D SI E IN REGIM P+2E LA SCOALA GIMNAZIALA NR. 30	
VERIFICAT arh. Ionel-Petru POP		DESECAT arh. Lascoiu Martin Dan		PROIECT NR. 167/2015	
DATA 10.2015		SCARA 1:150		SPECIALITATEA ARHITECTURA	
TITLU PLANSĂ PLAN TAVANE ETAJ 2 -CORP E		PLANSĂ NR. 35-A			




Nicolae
e Robu

Digitally signed by Nicolae Robu
DN: c=RO, l=Timisoara,
o=MUNICIPIUL TIMISOARA,
cn=Nicolae Robu,
serialNumber=RN100,
givenName=Nicolae, sn=Robu,
2.5.4.97=14756536
Date: 2020.02.10 10:13:10 +02'00'



PRIMĂRIA MUNICIPIULUI
TIMIȘOARA
CONSTRUCȚIE
Nr. 1241 / 18 SEP 2017

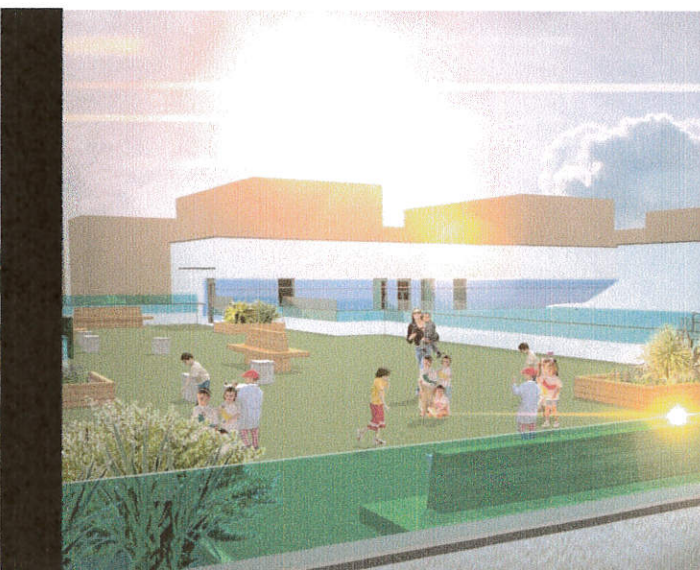

Nicolae
Robu

Digitally signed by Nicolae Robu
DN: c=RO, l=Mun. Timisoara,
o=MUNICIPIUL TIMISOARA, cn=Nicolae
Robu, serialNumber=2006051670RTN3,
name=Nicolae T Robu,
givenName=Nicolae, sn=Robu
Date: 2018.05.07 10:50:28 +03'00'

ARHITECT
atelierul
ARHITEXT

3297
Ionel Petru
POP
Arhitect

VERIFICATOR TEHNIC ARH. VASILE OPRISAN		BENEFICIARUL INVESTITIEI SCOALA GIMNAZIALA NR.30 TIMISOARA STRADA ASTRILOR, NR. 13, TIMISOARA		TITULARUL INVESTITIEI PRIMARIA MUNICIPIULUI TIMISOARA STRADA C.D LOGA, NR. 1, TIMISOARA	
PROIECTANT atelierul ARHITEXT		AMPLASAMENT PROIECT STRADA ASTRILOR, NR. 13, TIMISOARA		DENUMIRE PROIECT MODERNIZARE TERASE EXISTENTE, MONTARE TERMOSISTEM LA FATADE SI EXTINDERE PE ORIZONTALA CU CORPURI CONSTRUCTIE D SI E IN REGIM P+2E LA SCOALA GIMNAZIALA NR. 30	
SEF PROIECT arh. Ionel-Petru POP		SCARA -		PROIECT NR. 167/2015	
PROIECTAT arh. Lascoiu Martin Dan		SPECIALITATEA ARHITECTURA		FAZA AC, PT, DE, LC, CS	
VERIFICAT arh. Ionel-Petru POP		DATA 10.2015		TITLU PLANSA VEDERI 3D	
DESENAT arh. Lascoiu Martin Dan				PLANSA NR. 36-A	